



RODINNÝ DOMEK

SOLO Line 117/38^{kk} +2M

PŮDORYS PŘÍZEMÍ

M 1:50


POZNÁMKA:

1. OBKLAD STĚN A PŘÍČEK SÁDROKARTONEM TL.12,5 mm
JE PRO POTŘEBU KÓTOVÁNÍ ZAOKROUHLĚN NA 12 mm.
2. TECHNICKÉ ZMĚNY JSOU VYHAZENY

LEGENDA MÍSTNOSTÍ :

ČÍSLO	ÚČEL MÍSTNOSTI	PLOCHA m ²
101	ZÁDVEŘÍ	3,23 3,23
102	CHODBA	13,30 13,30
103	KUCHYŇ	21,28 21,28
104	OBÝVACÍ POKOJ	25,75 25,75
105	POKOJ	12,19 12,19
106	POKOJ	22,08 22,08
107	KOUPELNA	8,84 8,84
108	TECHNICKÁ MÍSTNOST	2,46 2,46
109	WC	3,89 3,89
110	UŽITKOVÁ MÍSTNOST	2,47 2,47

OBYTNÁ PLOCHA : 60,02
 PŘÍSLUŠENSTVÍ : 55,47
 UŽITKOVÁ PLOCHA : 115,49
 CELKOVÁ PLOCHA (PODLAHOVÁ) : 117,02

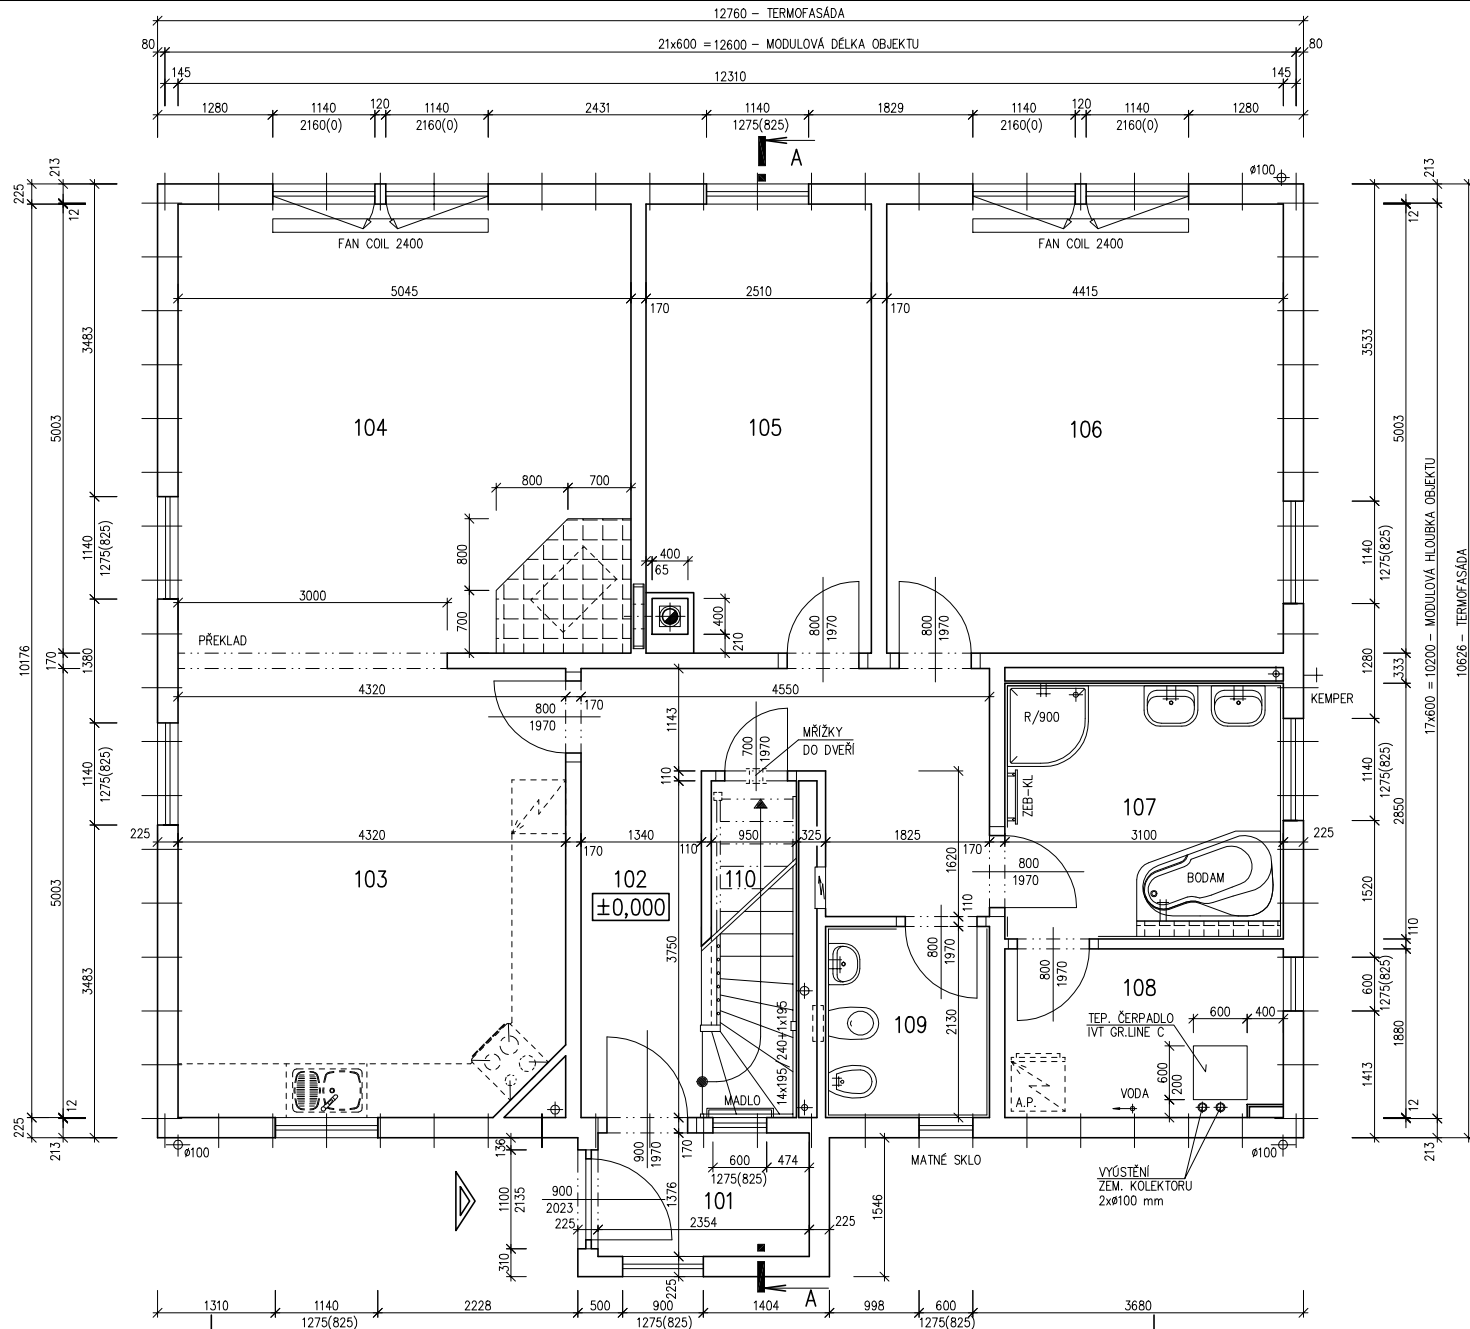

MODEL 06

Zpracovatel

Projekt
 Datum: 11/2006
 Číslo HS: 33 668



RODINNÝ DOMEK

SOLO Line 117/38^{kk} +2M

(RD BEZ PODSKLEPENÍ)

PŮDORYS PODKROVÍ


M 1:50

POZNÁMKA:

1. OBKLAD STĚN A PŘÍČEK SÁDROKARTONEM TL.12,5 mm
JE PRO POTŘEBU KÓTOVÁNÍ ZAOKROUHLEN NA 12 mm.
2. TECHNICKÉ ZMĚNY JSOU VYHRAZENY

LEGENDA MÍSTNOSTÍ :

ČÍSLO	ÚČEL MÍSTNOSTI	PLOCHA m ²	
201	CHODBA, SCHODIŠTĚ	4,85	4,85
202	POKOJ	14,05	12,89
203	POKOJ	14,81	13,59
204	HALA	10,12	9,27
205	KUCHYŇ	10,19	9,38
206	KOUPELNA, WC	5,14	4,45
207	POKOJ	16,03	14,64
208	LODŽIE	(9,56)	(7,42)
OBYTNÁ PLOCHA :		41,12	
PŘÍSLUŠENSTVÍ :		35,37	
UŽITKOVÁ PLOCHA :		76,49	
CELKOVÁ PLOCHA (PODLAHOVÁ) :		84,75	

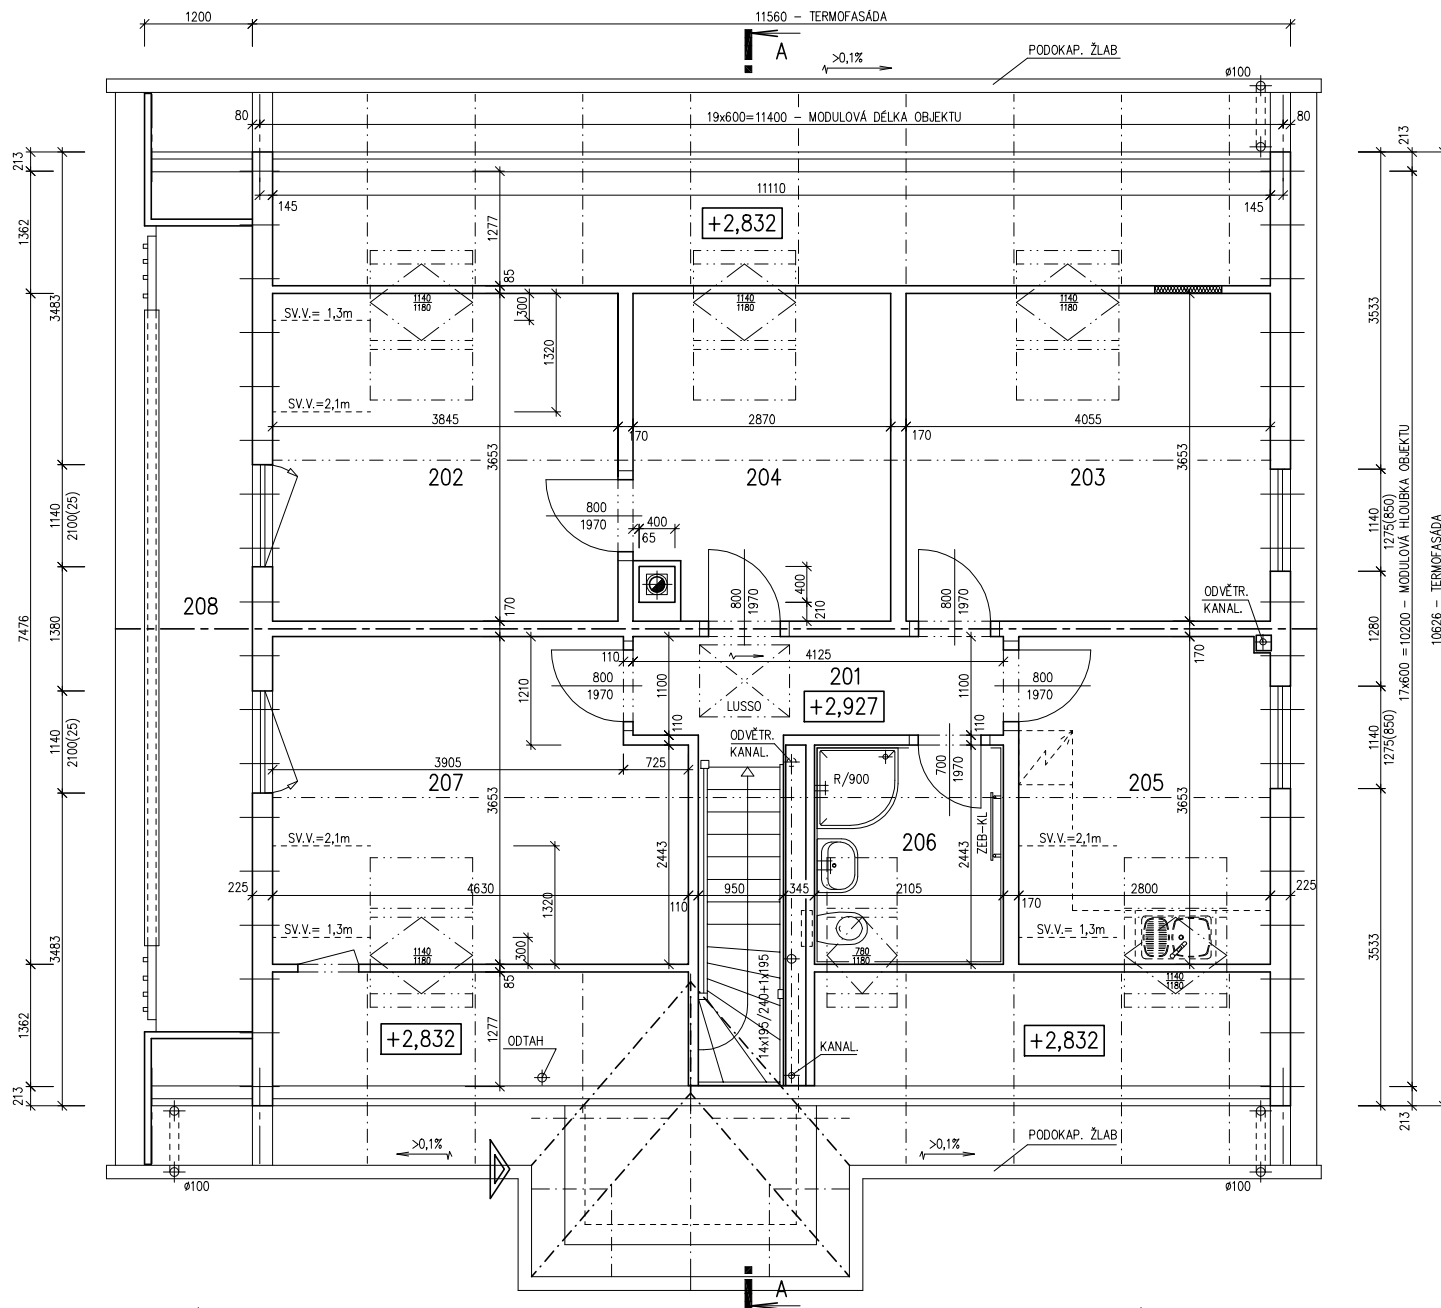

MODEL 06

Zpracovatel



Projekt

Datum: 11/2006


Číslo HS: 33 668



(RD BEZ PODSKLEPENÍ)

ŘEZ A-A

M 1:50

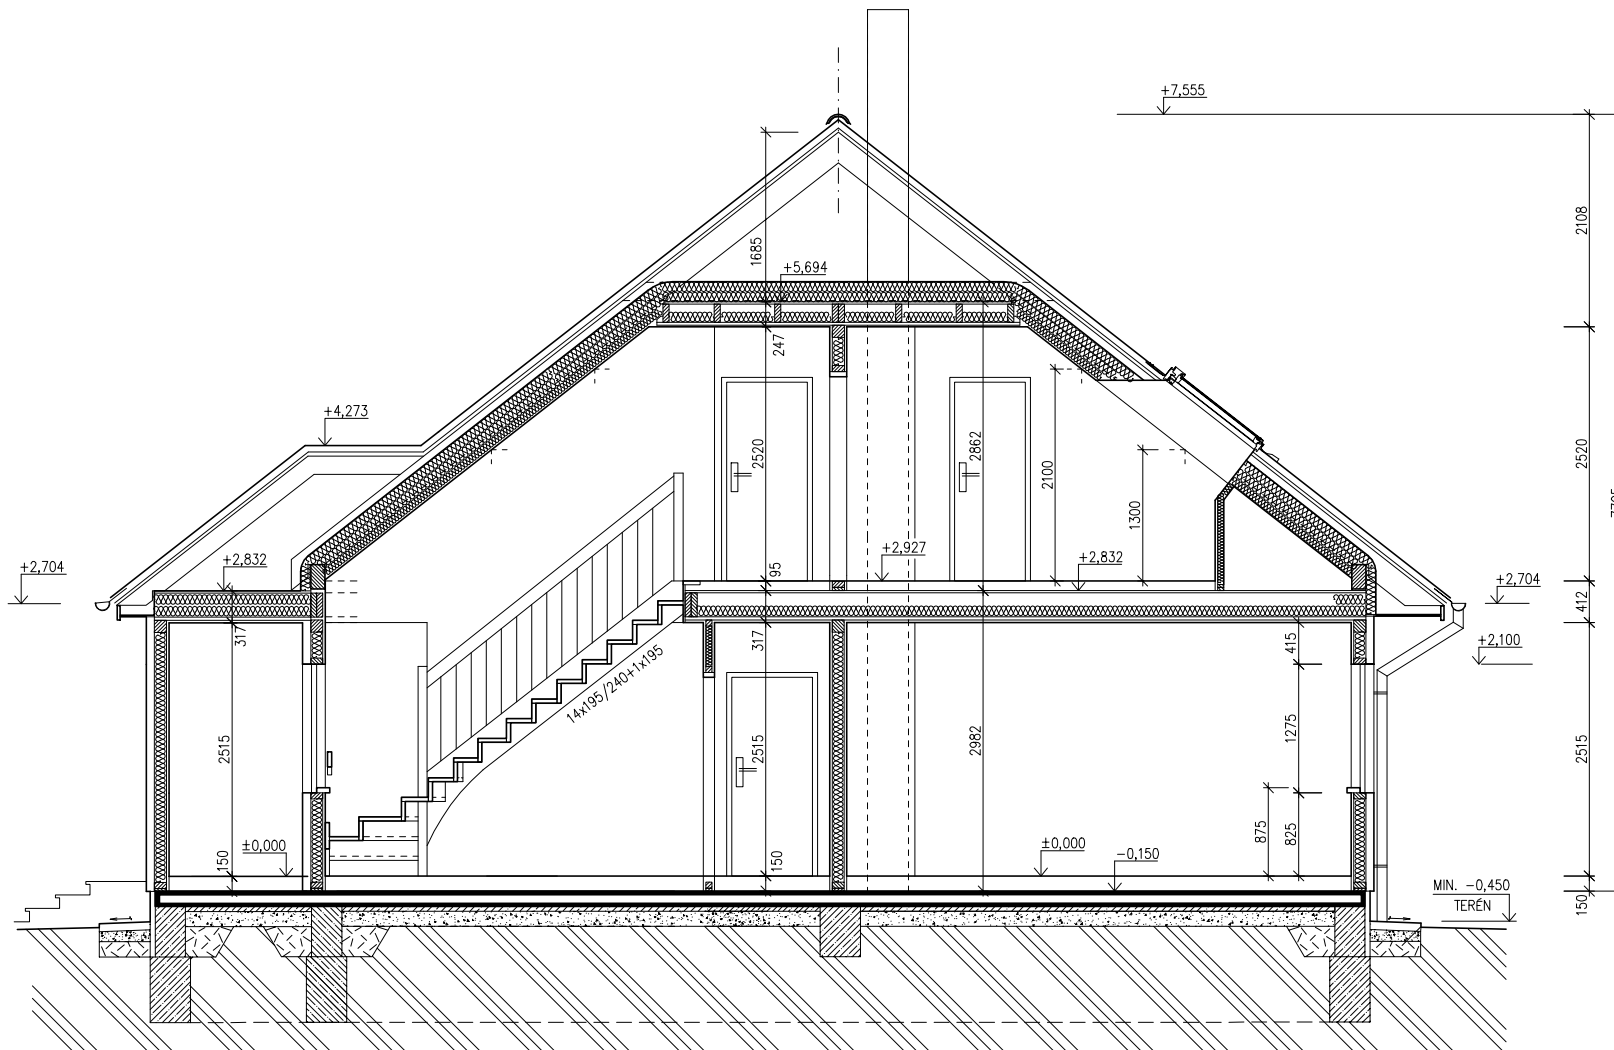

LEGENDA MATERIÁLU

-  ROSTLÝ TERÉN
-  ŠTĚRKOVÝ NÁSYP
-  ZÁSYP
-  ŽELEZOBETON
-  PROSTÝ BETON
-  DŘEVO
-  TEPELNÁ IZOLACE

SPODNÍ STAVBA
DODÁVKA ODBĚRATELE

Zpracovatel


Projekt

Datum: 12/2006

Číslo HS: 33 668




POHLED ZADNÍ

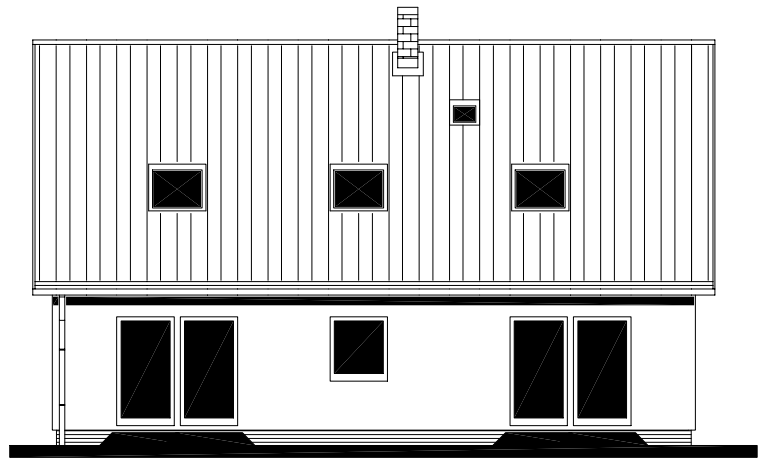

POHLED BOČNÍ /LEVÝ/



POHLED PŘEDNÍ

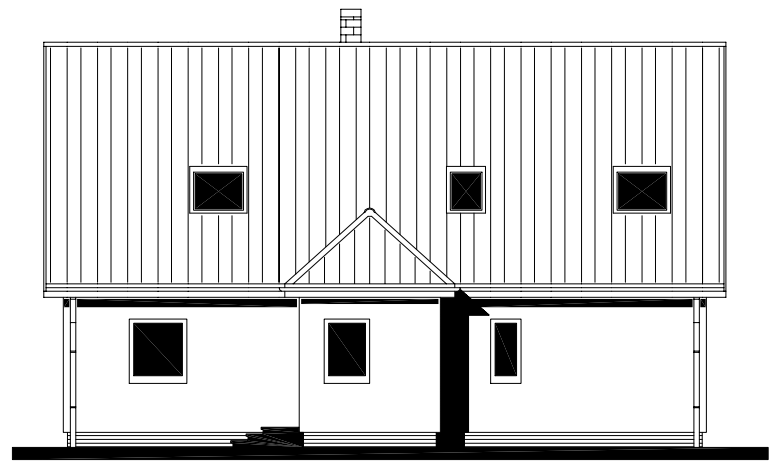

POHLED BOČNÍ /PRAVÝ/

