

v.č. : 002

v.č. : 002

RODINNÝ DOMEK
SOLO Line 117/38^{kk}
 (RD BEZ PODSKLEPENÍ)

PŮDORYS PŘÍZEMÍ
 M 1:50

POZNÁMKA:
 OBKLAD STĚN A PŘÍČEK SÁDROKARTONEM TL.12,5 mm
 JE PRO POTŘEBU KÓTOVÁNÍ ZAOKROUHLĚN NA 12 mm.

TECHNICKÉ ZMĚNY JSOU VYHRAZENY


LEGENDA MÍSTNOSTÍ :

ČÍSLO	ÚČEL MÍSTNOSTI	PLOCHA m ²	
100	ZÁVĚTRÍ	8,91	8,91
101	PŘEDSÍŇ	8,14	8,14
102	-	-	-
103	KUCHYŇ	11,65	11,65
104	OBYVACÍ POKOJ	32,61	32,61
105	POKOJ	26,27	26,27
106	LOŽNICE	17,08	17,08
107	KOUPELNA	4,79	4,79
108	TECHNICKÁ MÍSTNOST	2,88	2,88
109	WC	3,00	3,00
110	UŽITKOVÁ MÍSTNOST	3,56	2,03
111	SKLAD	62,09	60,55

OBYTNÁ PLOCHA : 75,96
 PŘÍSLUŠENSTVÍ : 101,95
 UŽITKOVÁ PLOCHA : 177,91
 CELKOVÁ PLOCHA (PODLAHOVÁ) : 180,98

MODEL 06
 1. ZMĚNA 06/2006
 Zpracovatel

 Projekt
 Datum: 05/2006
 Číslo HS: 33 625

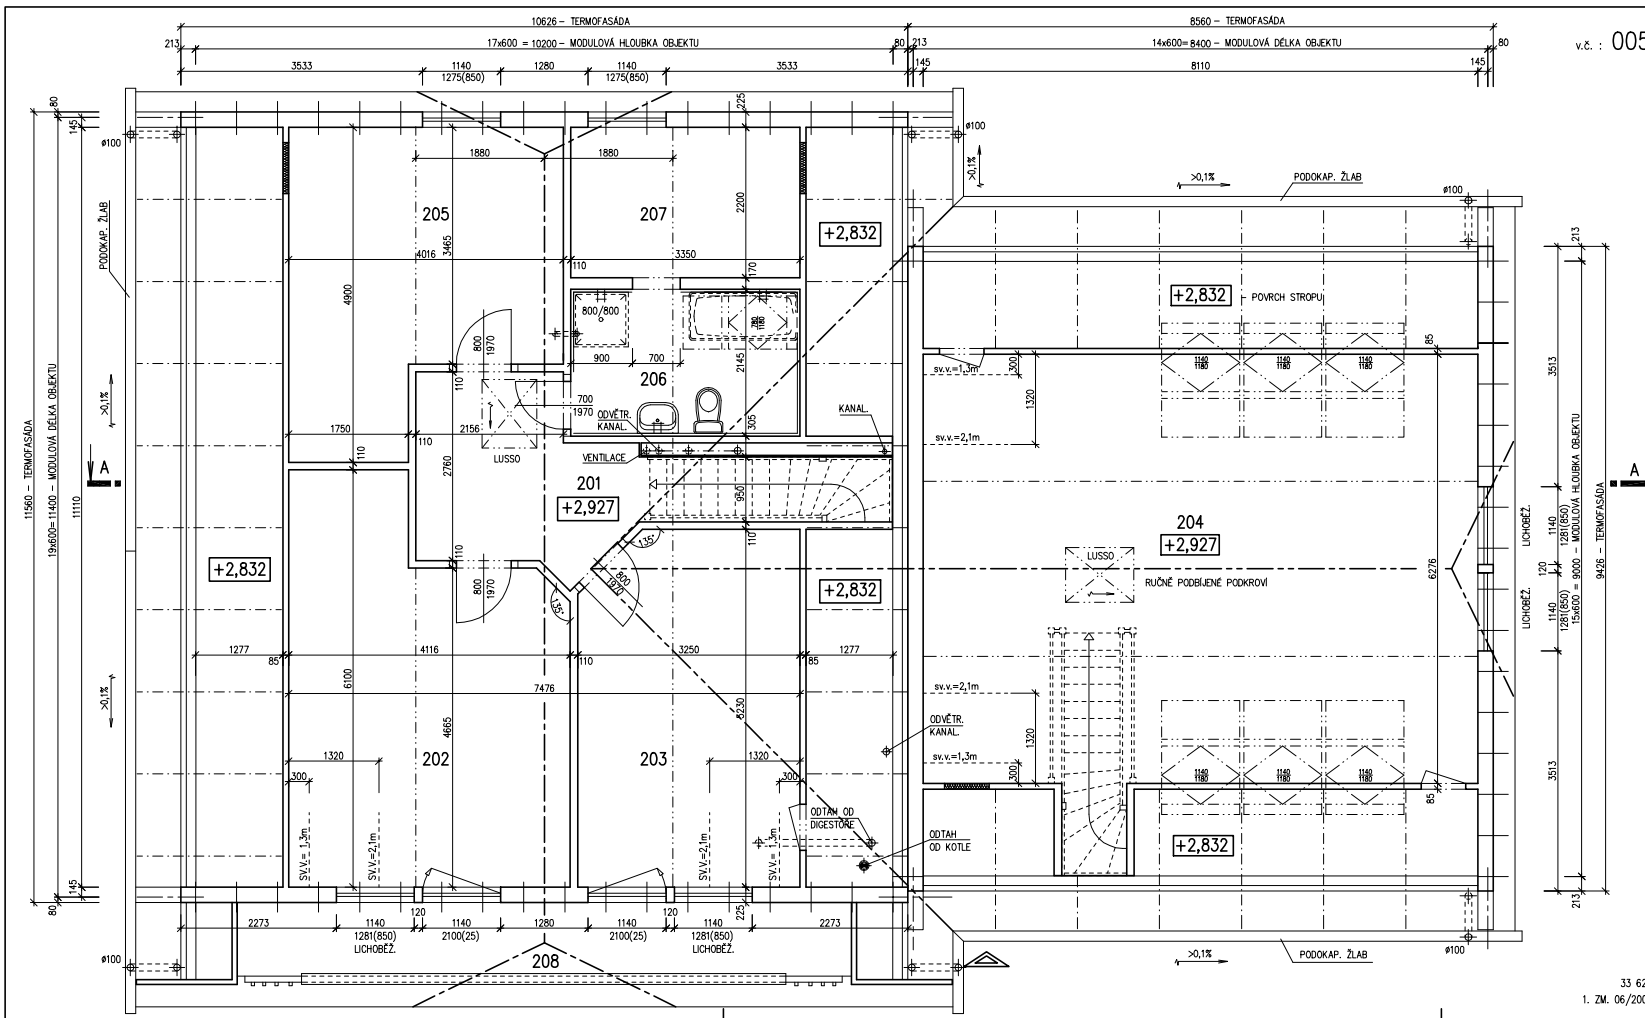

v.č. : 005

RODINNÝ DOMEK
SOLO Line 117/38kk
 (RD BEZ PODSKLEPENÍ)

v.č. : 005

PŮDORYS PODKROVÍ
 M 1:50


POZNÁMKA:

OBKLAD STĚN A PŘÍČEK SÁDKOKARTONEM TL.12,5 mm JE PRO POTŘEBU KÓTOVÁNÍ ZAOKROUHLĚN NA 12 mm.

TECHNICKÉ ZMĚNY JSOU VYHRAZENY

LEGENDA MÍSTNOSTÍ :

ČÍSLO	ÚČEL MÍSTNOSTI	PLOCHA m ²	
201	CHODBA, SCHODIŠTĚ	11,06	11,06
202	LOŽNICE	21,59	19,76
203	LOŽNICE	16,55	14,98
204	KANCELÁŘ	47,99	43,51
205	LOŽNICE	16,41	14,96
206	KOUPELNA	7,19	6,54
207	ŠATNA	7,37	6,71
208	LODŽIE	(9,65)	(9,65)
OBYTNÁ PLOCHA :		49,70	
PŘÍSLUŠENSTVÍ :		67,82	
UŽITKOVÁ PLOCHA :		117,52	
CELKOVÁ PLOCHA (PODLAHOVÁ) :		128,16	

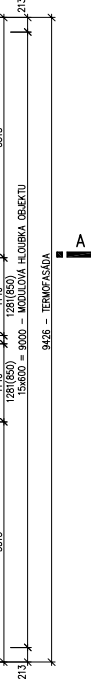


33 625
 1. ZM. 06/2006

MODEL 06
 1. ZMĚNA 06/2006
 Zpracovatel
 Projekt
 Datum: 05/2006
 Číslo HS: 33 625



ŘEZ A-A M 1:50

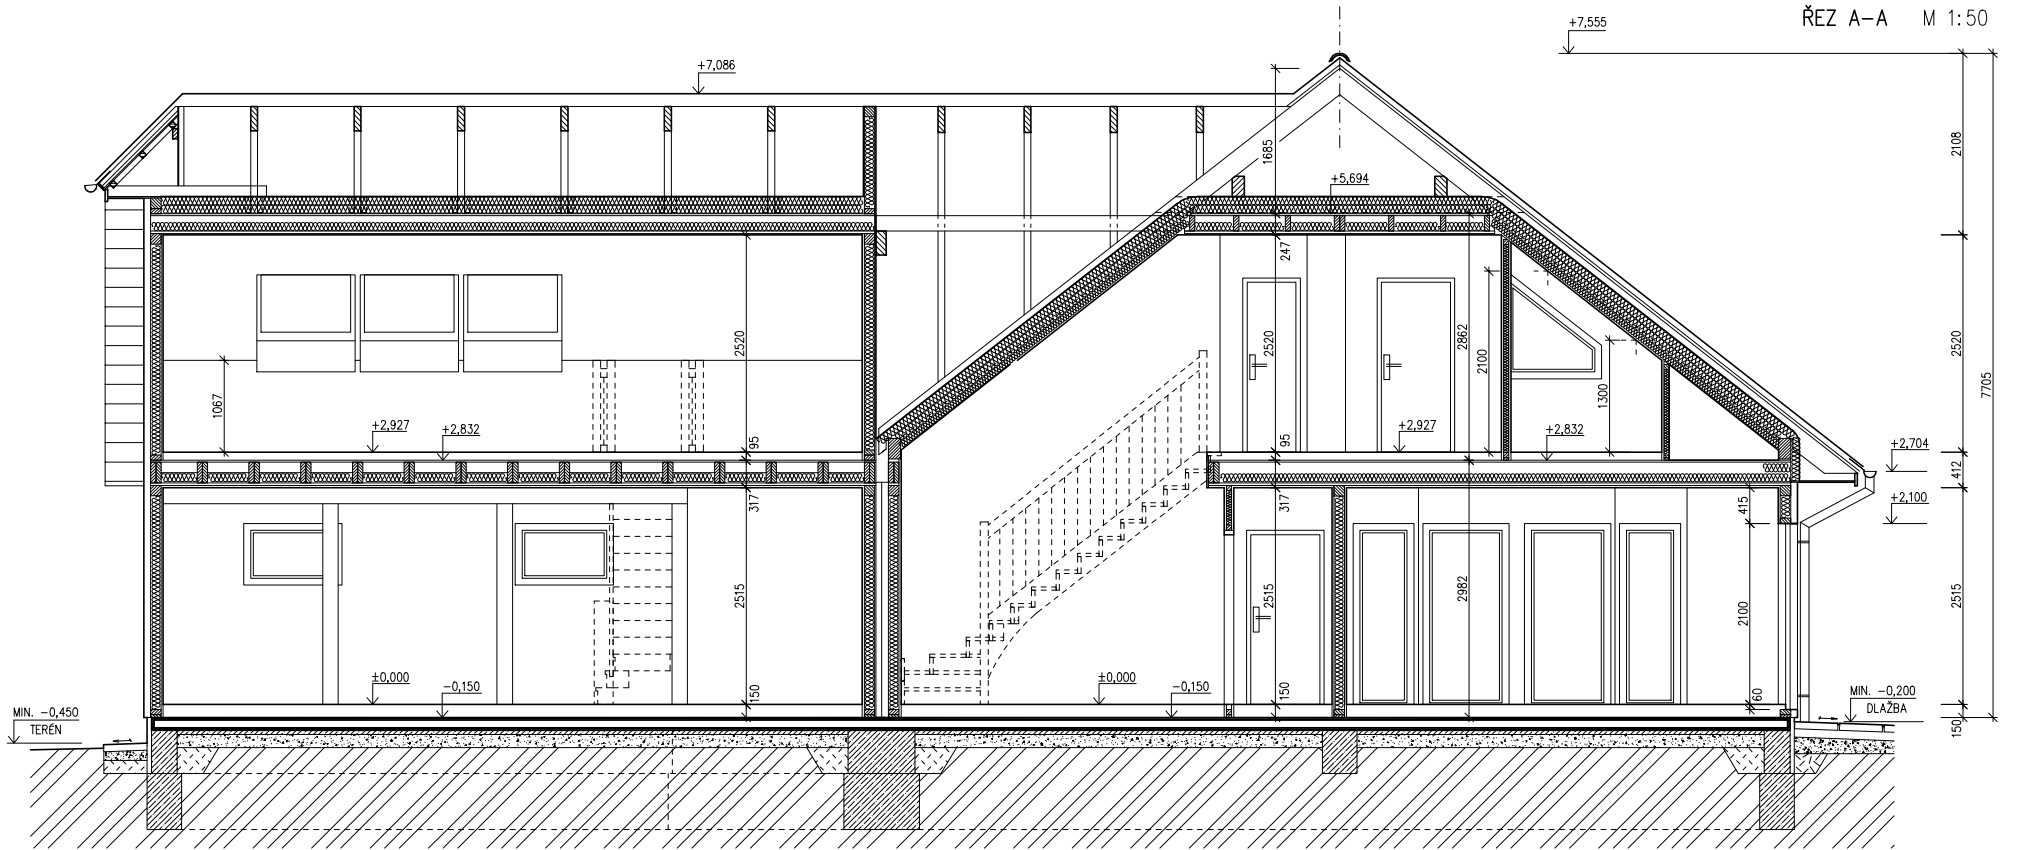

SPODNÍ STAVBA
 DODÁVKA ODBĚRATELE

LEGENDA MATERIÁLU

- | | | | | | |
|--|----------------|--|--------------|--|-----------------|
| | ROSTLÝ TERÉN | | ŽELEZOBETON | | DŘEVO |
| | ŠTĚRKOVÝ NÁSYP | | PROSTÝ BETON | | TEPELNÁ IZOLACE |
| | ZÁSYP | | | | |

MODEL 06

Zpracovatel



Projekt

Datum: 06/2006

Číslo HS: 33 625

v.č. : 008

RODINNÝ DOMEK




SOLO Line 117/38kk

(RD BEZ PODSKLEPENÍ)

POHLEDY M 1:100


POHLED LEVÝ

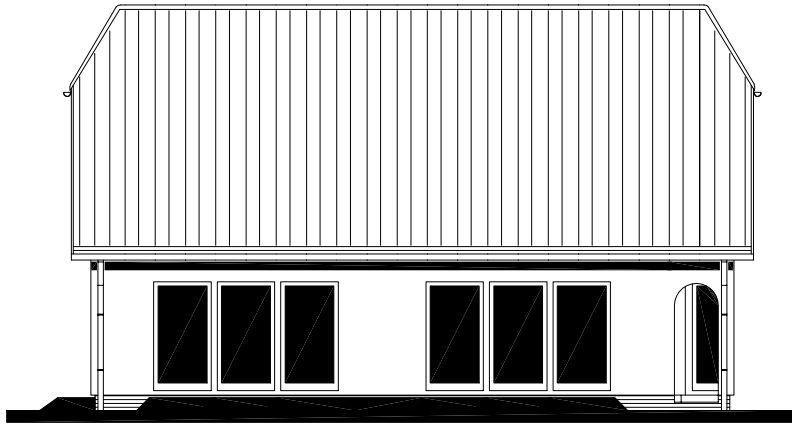


POHLED PŘEDNÍ



POHLED PRAVÝ

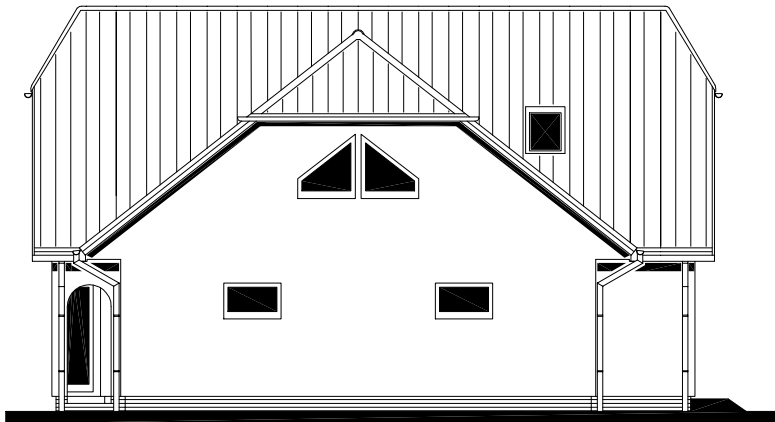

POHLED ZADNÍ

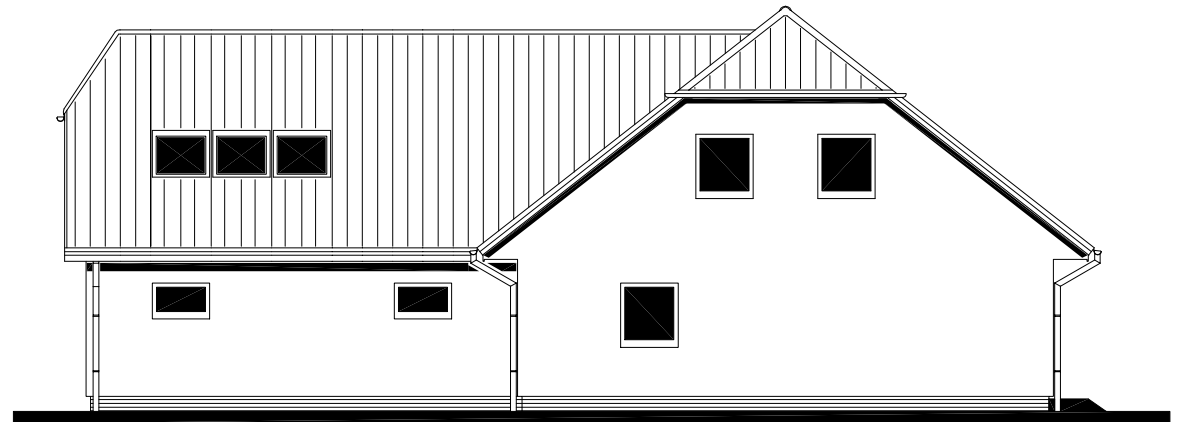

MODEL 06
1. ZMĚNA 06/2006


Zpracovatel



Projekt

Datum: 05/2006

Číslo HS: 33 625

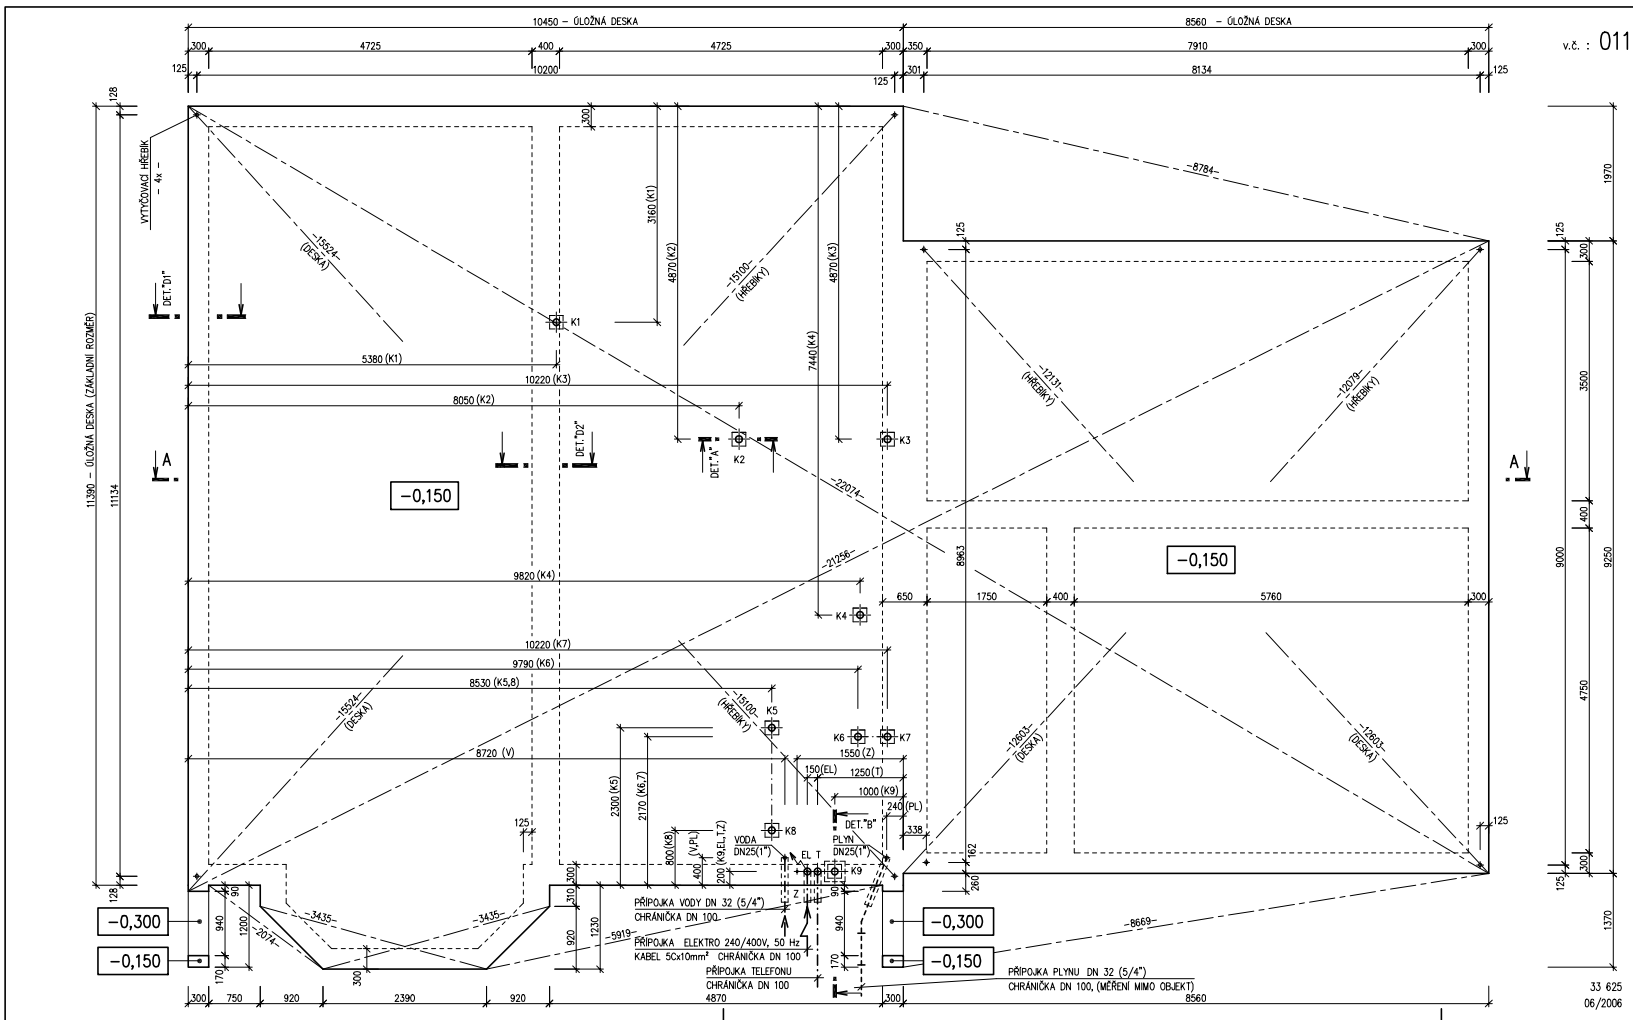

v.č. : 011

RODINNÝ DOMEK
SOLO Line 117/38kk
 (RD BEZ PODSKLEPENÍ)

v.č. : 011

OLOŽNÁ DESKA
 M 1 : 50

POZNÁMKA :

- OBVODOVÉ ROZMĚRY ÚLOŽNÉ DESKY : +15 mm
- (BEZ VNĚJŠÍCH ÚPRAV) : - 0 mm
- PRAVOUHLOST STAVBY - DÉLKA DIAGONÁLY : +20 mm
- OSY INSTALAČNÍCH PROSTUPŮ : ±15 mm
- VODOROVNOST ŮL. DESKY - MAX. VÝŠKOVÝ ROZDÍL : 15 mm
- MAX. VÝŠKOVÝ ROZDÍL NA DÉLCE 2,0 m : 8 mm

ŘEZ A-A' + DETAILY PROVEDENÍ ÚLOŽNÉ DESKY - VIZ VÝKRESY Č. 011a, 012a, 013a.

VÝVOD PLYNU JE INFORMATIVNÍ - JEHO PROVEDENÍ ŘEŠÍ DLE MÍSTNÍCH PODMÍNEK PROJEKTANT ODBĚRATELE.

Z - ZEMNĚNÍ
 POZINOK. PÁS TL. MIN. 3mm, MIN. 100mm²,
 SMYČKA 25m,
 (DLE ČSN 33 2000-5-54)

K1 - K9 - KANALIZACE DN 100

33 625
 06/2006

MODEL 06
 Zpracovatel

 Projekt
 Datum: 06/2006
 Číslo HS: 33 625