


LEGENDA MÍSTNOSTI :

Č.	ÚČEL MÍSTNOSTI	PLOCHA m ²	
101	ZÁDVEŘÍ	5,34	5,34
102	CHODBA – SCHODIŠTĚ	18,49	17,07
103	POKOJ	16,41	16,41
104	OBÝVACÍ POKOJ + JÍDELNA	31,78	31,78
105	KUCHYŇ	12,85	12,85
106	WC – KOUPELNA	5,08	5,08
107	KOMORA	2,45	2,45
108	SPÍŽ	1,24	1,24
109	GARÁŽ	35,65	35,65

OBYTNÁ PLOCHA : 48,19
 PŘÍSLUŠENSTVÍ : 79,68
 UŽITKOVÁ PLOCHA : 127,87
 CELKOVÁ PLOCHA : (PODLAHOVÁ) 129,29 m²

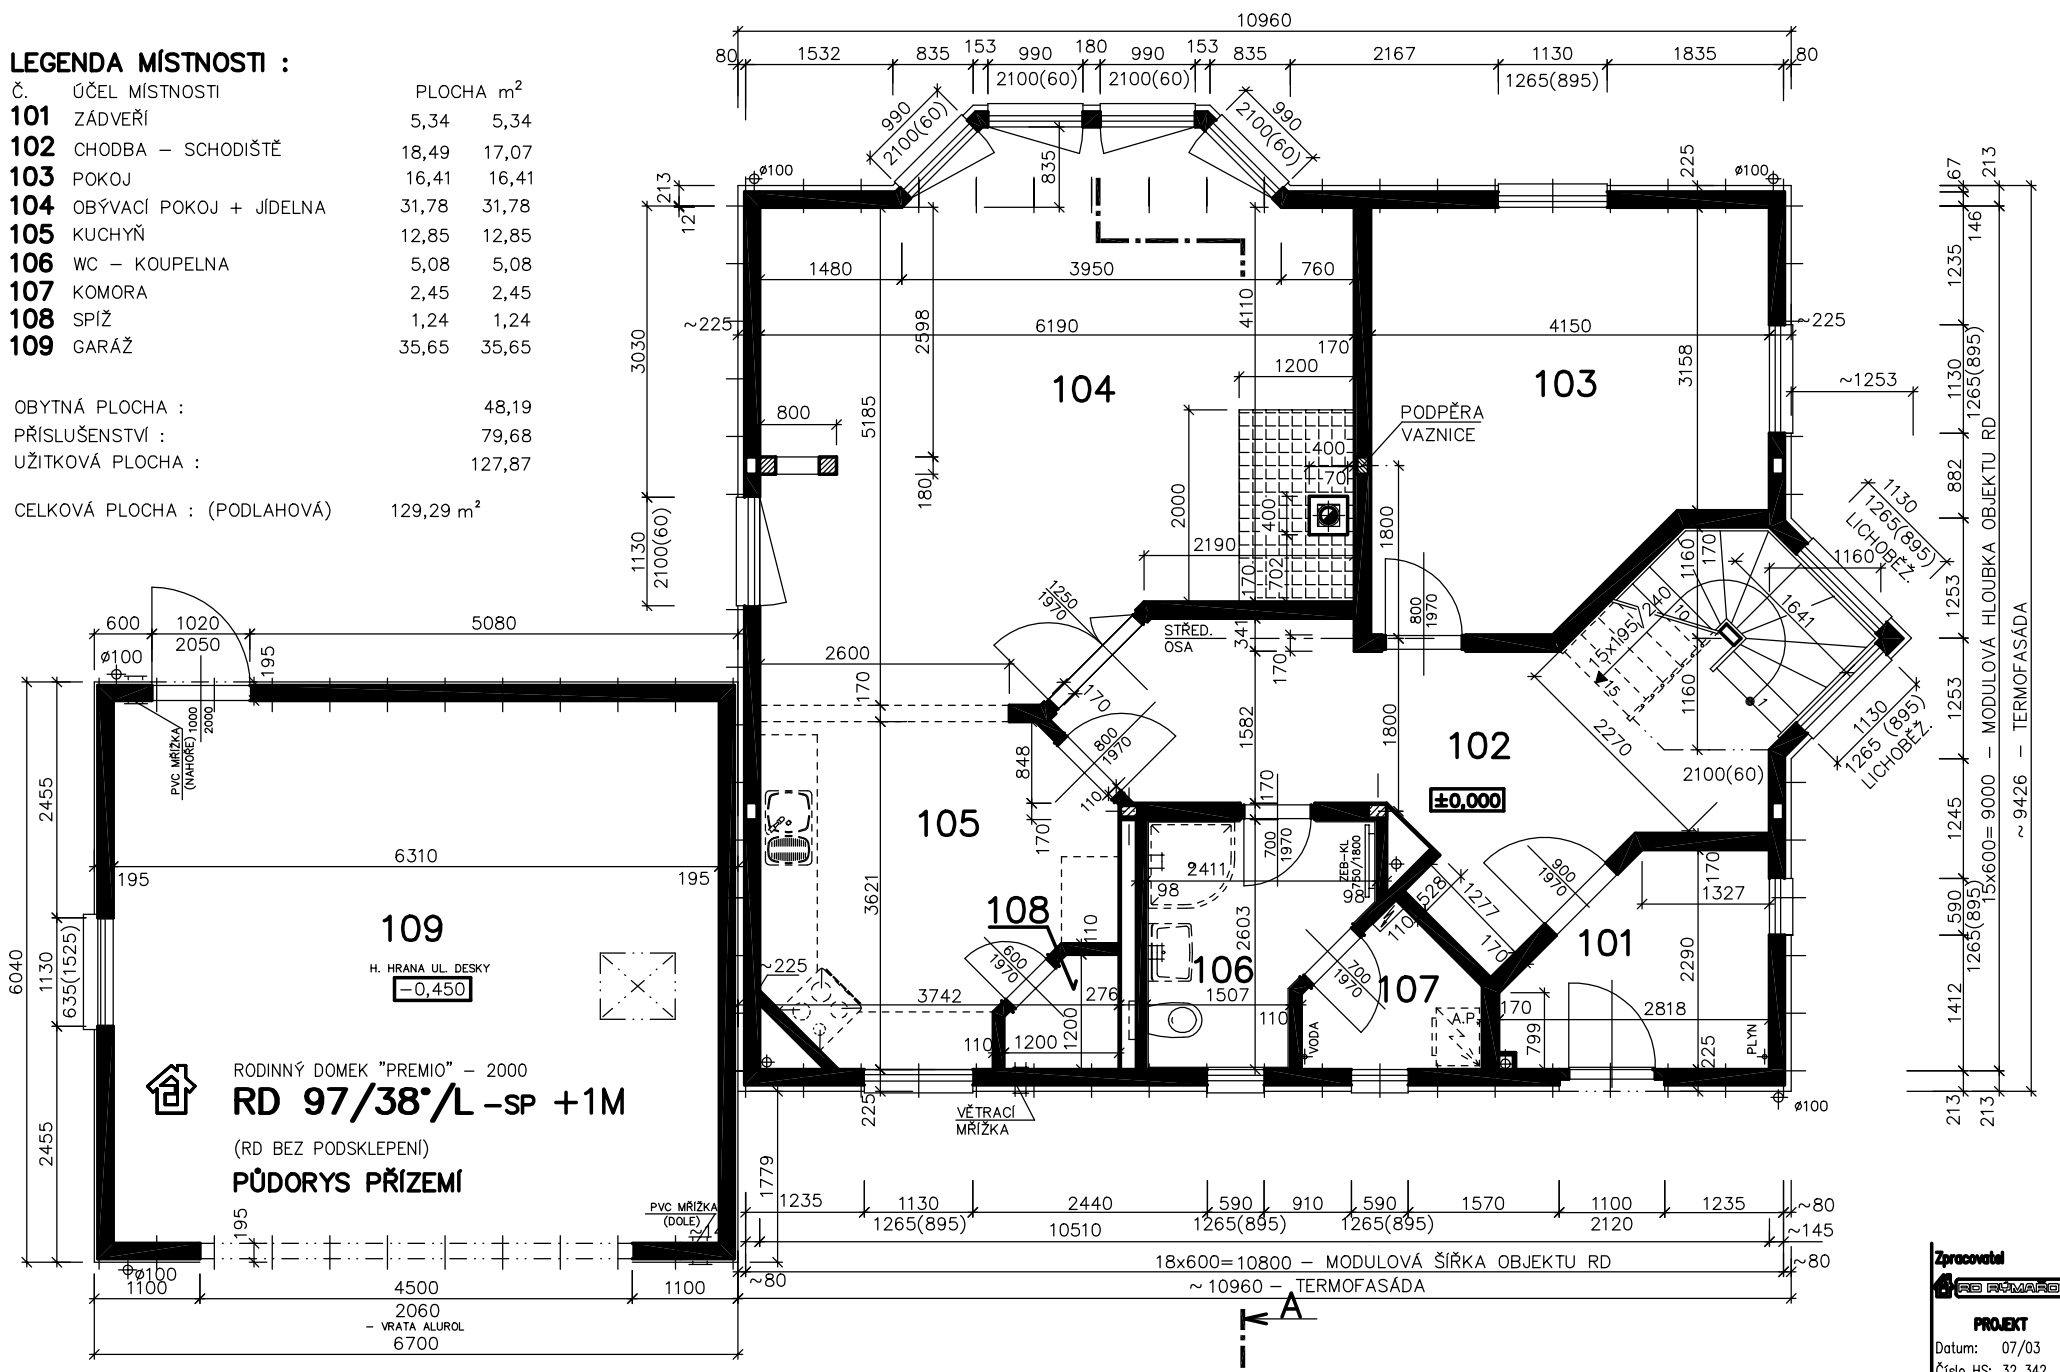


Zpracoval
RE FAMAŘEK
 PROJEKT
 Datum: 07/03
 Číslo HS: 32 342

LEGENDA MÍSTNOSTÍ:

ČÍSLO	ÚČEL MÍSTNOSTI	PLOCHA m ²	
201	CHODBA	11,18	11,18
202	LOŽNICE	15,79	14,05
203	POKOJ (DĚTI)	25,94	23,44
204	POKOJ (DĚTI)	16,97	15,37
205	KOUPELNA A WC	9,74	8,26
206	KOMORA	3,03	2,64
207	WC	1,97	1,76
208	BALKON	(5,26)	(5,26)

OBYTNÁ PLOCHA : 52,86
 PŘÍSLUŠENSTVÍ : 23,84
 UŽITKOVÁ PLOCHA : 76,70
 CELKOVÁ PLOCHA : (PODLAHOVÁ) 84,62

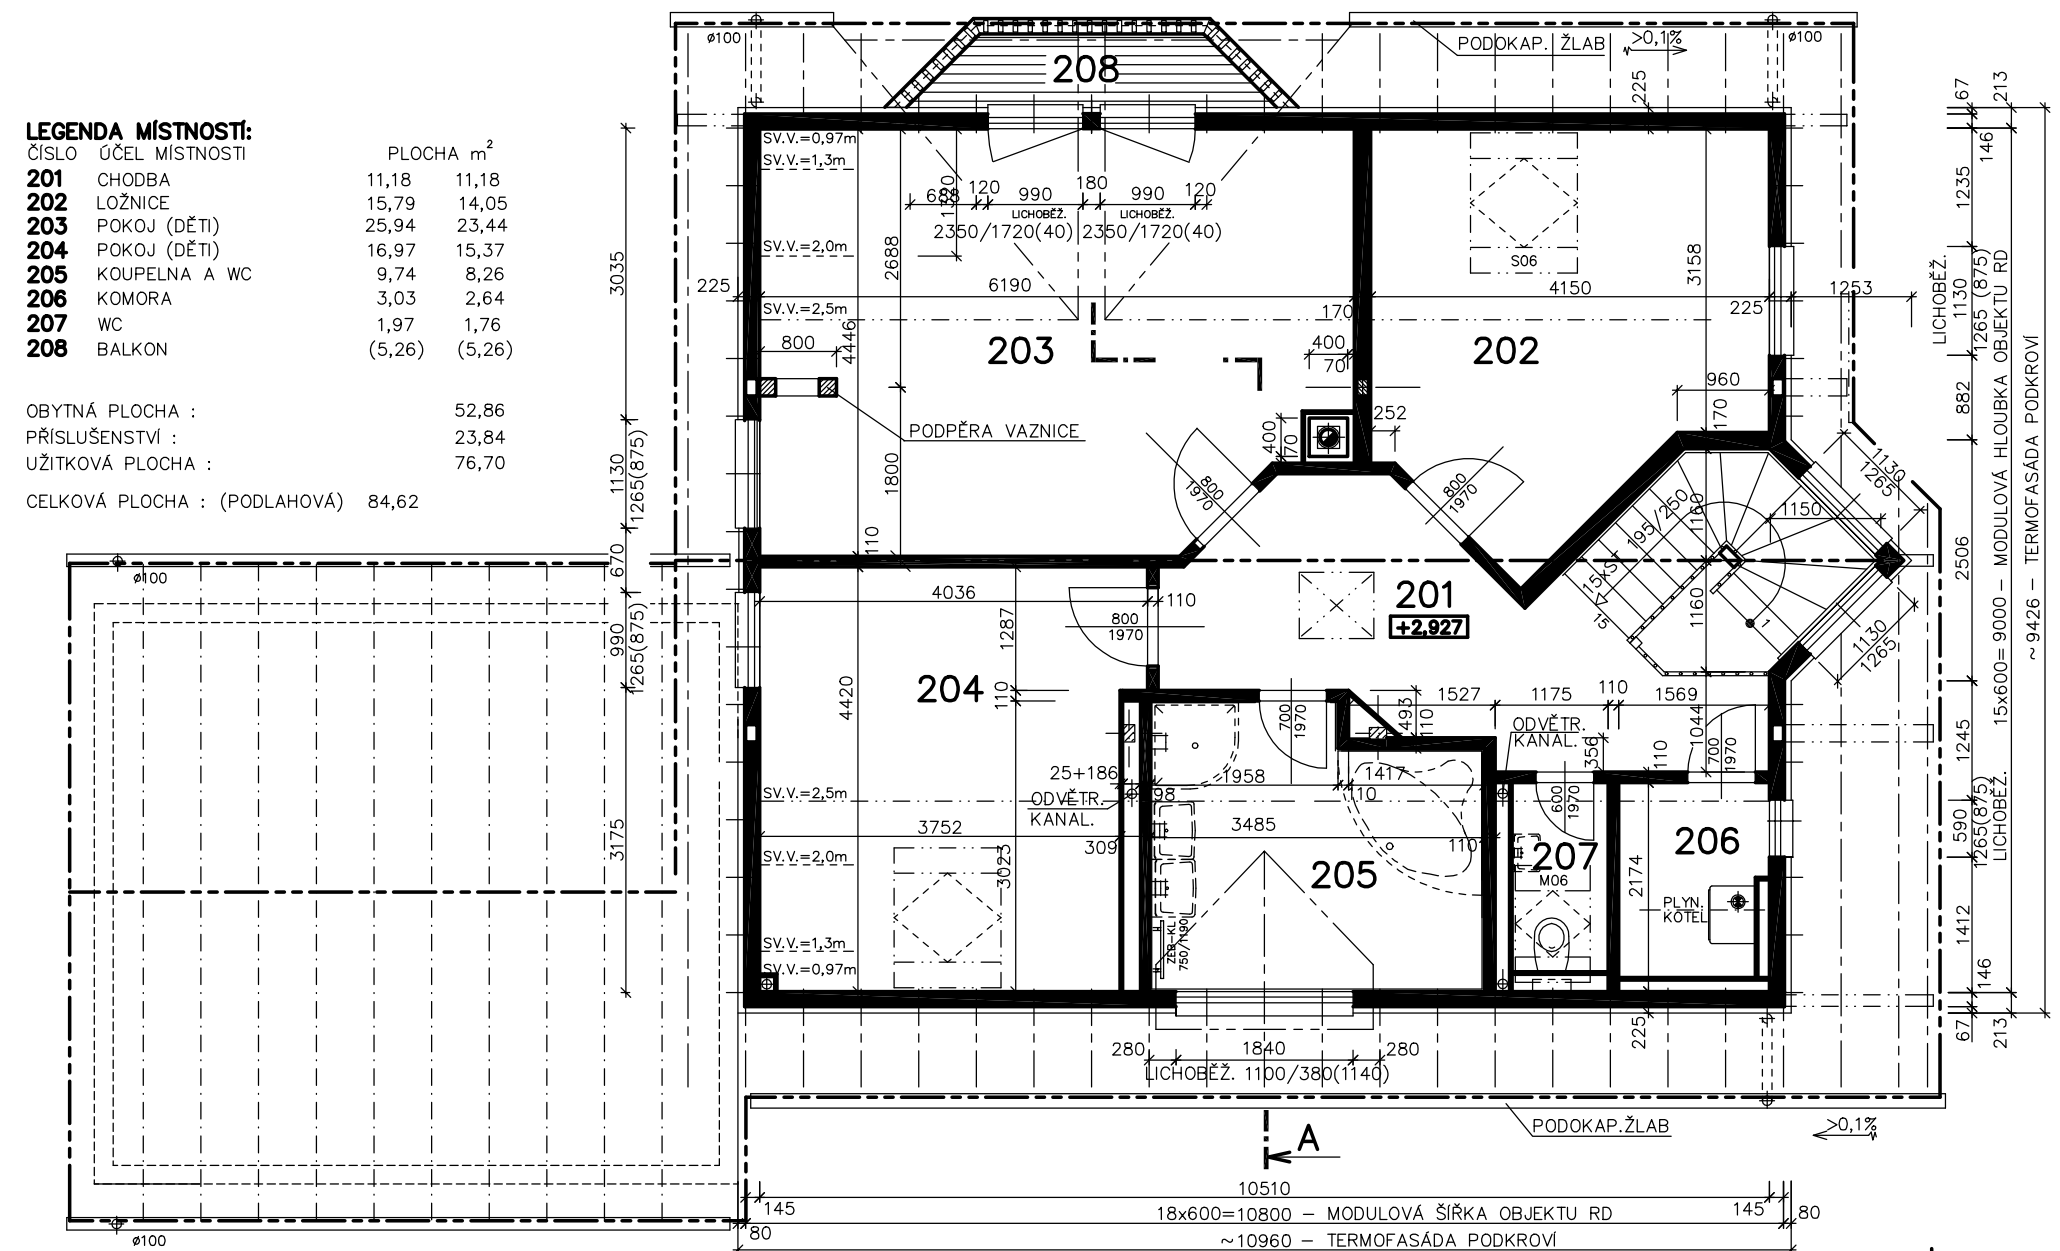


Zpracoval
RE FAMAŘEK
 PROJEKT
 Datum: 07/03
 Číslo HS: 32 342

RODINNÝ DOMEK "PREMIO" – 2000
RD 97/38°/L – SP +1M PŮDORYS PODKROVÍ
 (RD BEZ PODSKLEPENÍ)




(RD BEZ PODSKLEPENÍ)

POHLED JIŽNÍ

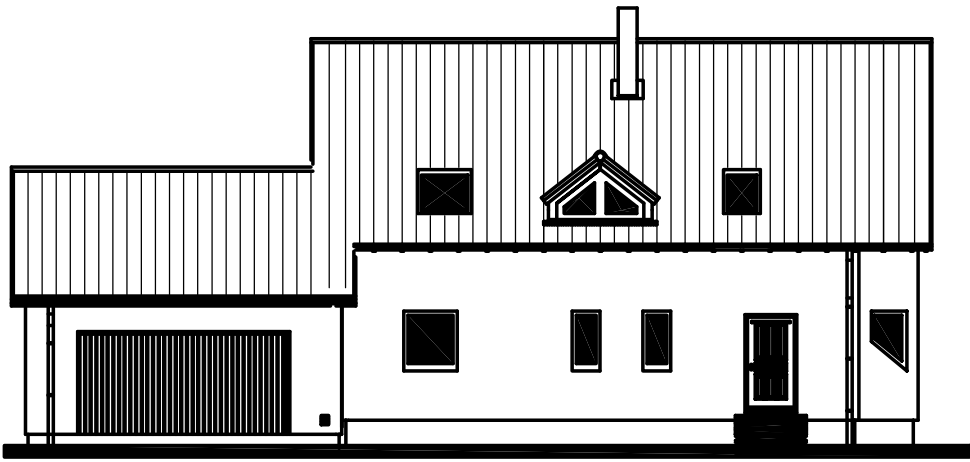

POHLED VÝCHODNÍ

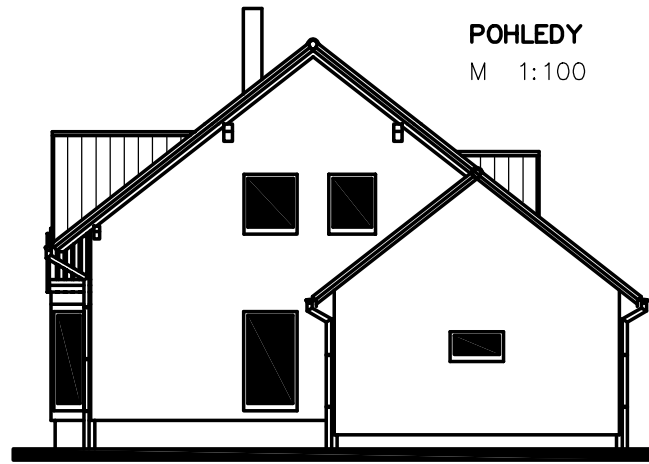


POHLEDY
M 1:100

POHLED SEVERNÍ




POHLED ZÁPADNÍ

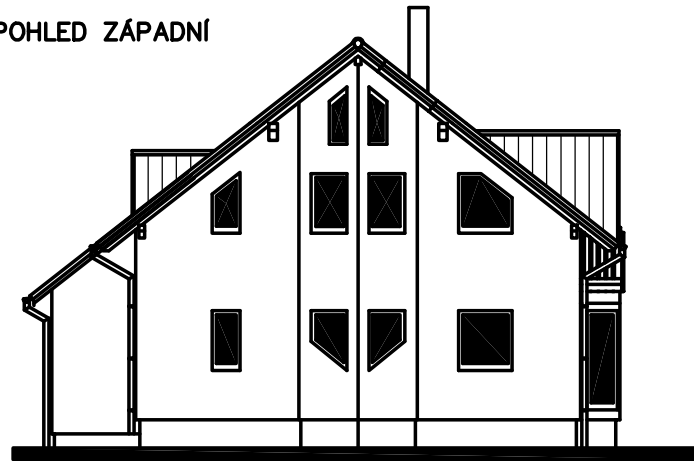

Zpracoval
PROJEKT
Datum: 07/03
Číslo HS: 32 342



ÚLOŽNÁ DESKA
M 1:50

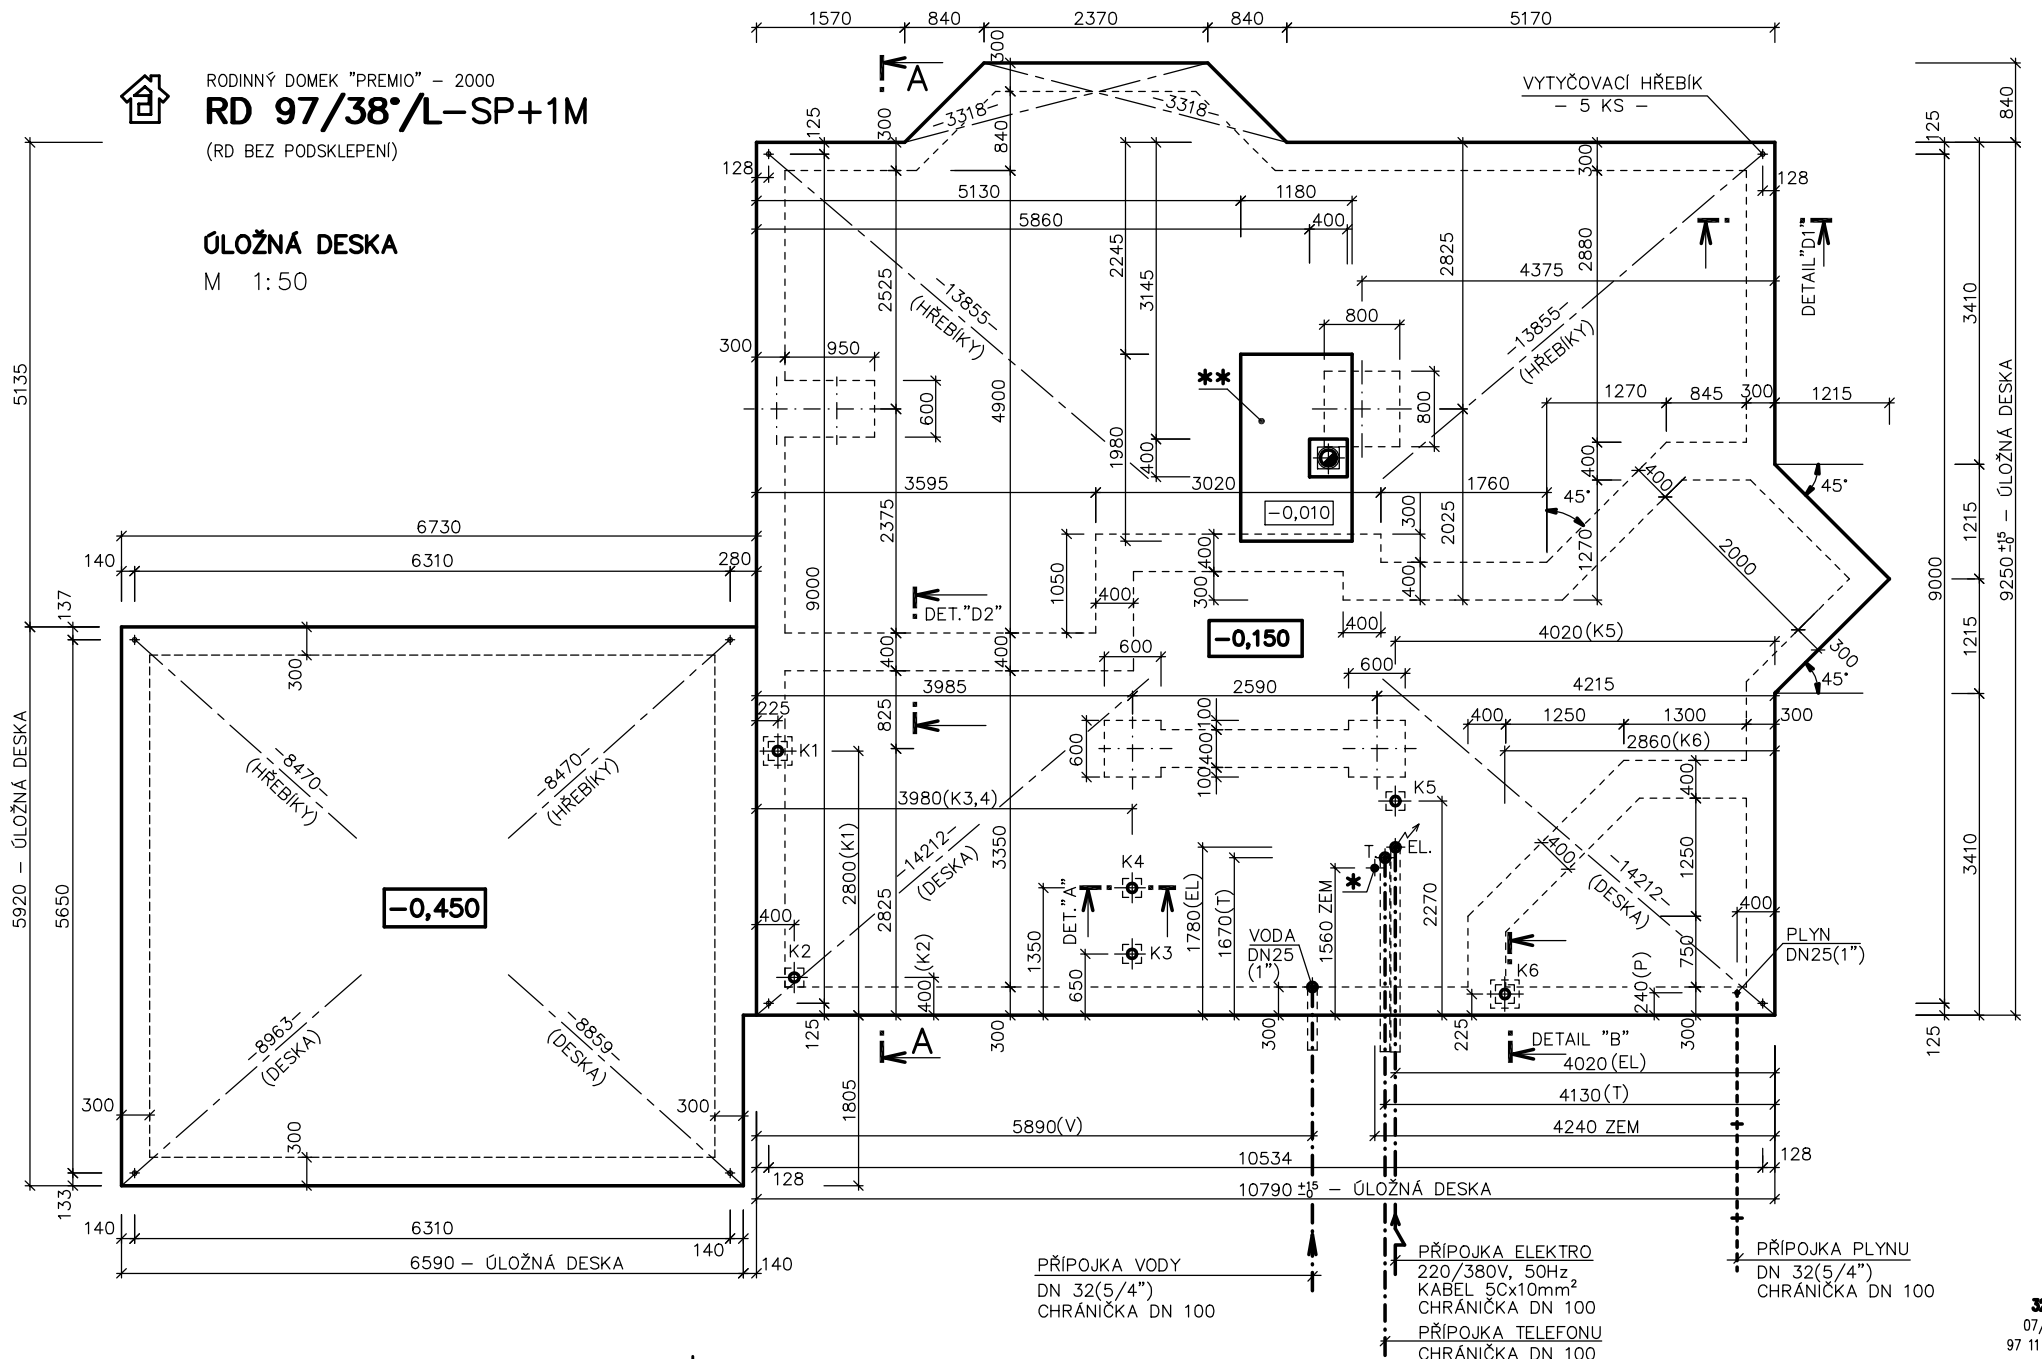

PŘÍPOJKA VODY
DN 32(5/4")
CHRÁNIČKA DN 100

PŘÍPOJKA ELEKTRO
220/380V, 50Hz
KABEL 5Cx10mm²
CHRÁNIČKA DN 100
PŘÍPOJKA TELEFONU
CHRÁNIČKA DN 100

PŘÍPOJKA PLYNU
DN 32(5/4")
CHRÁNIČKA DN 100