



RODINNÝ DOMEK

SOLO Line 117/381kk + 3M + GARÁŽ ATYP 45°

(RD BEZ PODSKLEPENÍ)

PŮDORYS PŘÍZEMÍ


M 1:50

POZNÁMKA:

OBKLAD STĚN A PŘÍČEK SÁDROKARTONEM TL.12,5 mm
JE PRO POTŘEBU KÓTOVÁNÍ ZAOKROUHLĚN NA 12 mm.

ZAŘÍZOVACÍ PŘEDMĚTY A KONSTRUKCE ZAKRESLENÉ
ČÁRKOVANÉ NEJSOU SOUČÁSTÍ ZÁKLADNÍ DODÁVKY RD

TECHNICKÉ ZMĚNY JSOU VYHAZENY

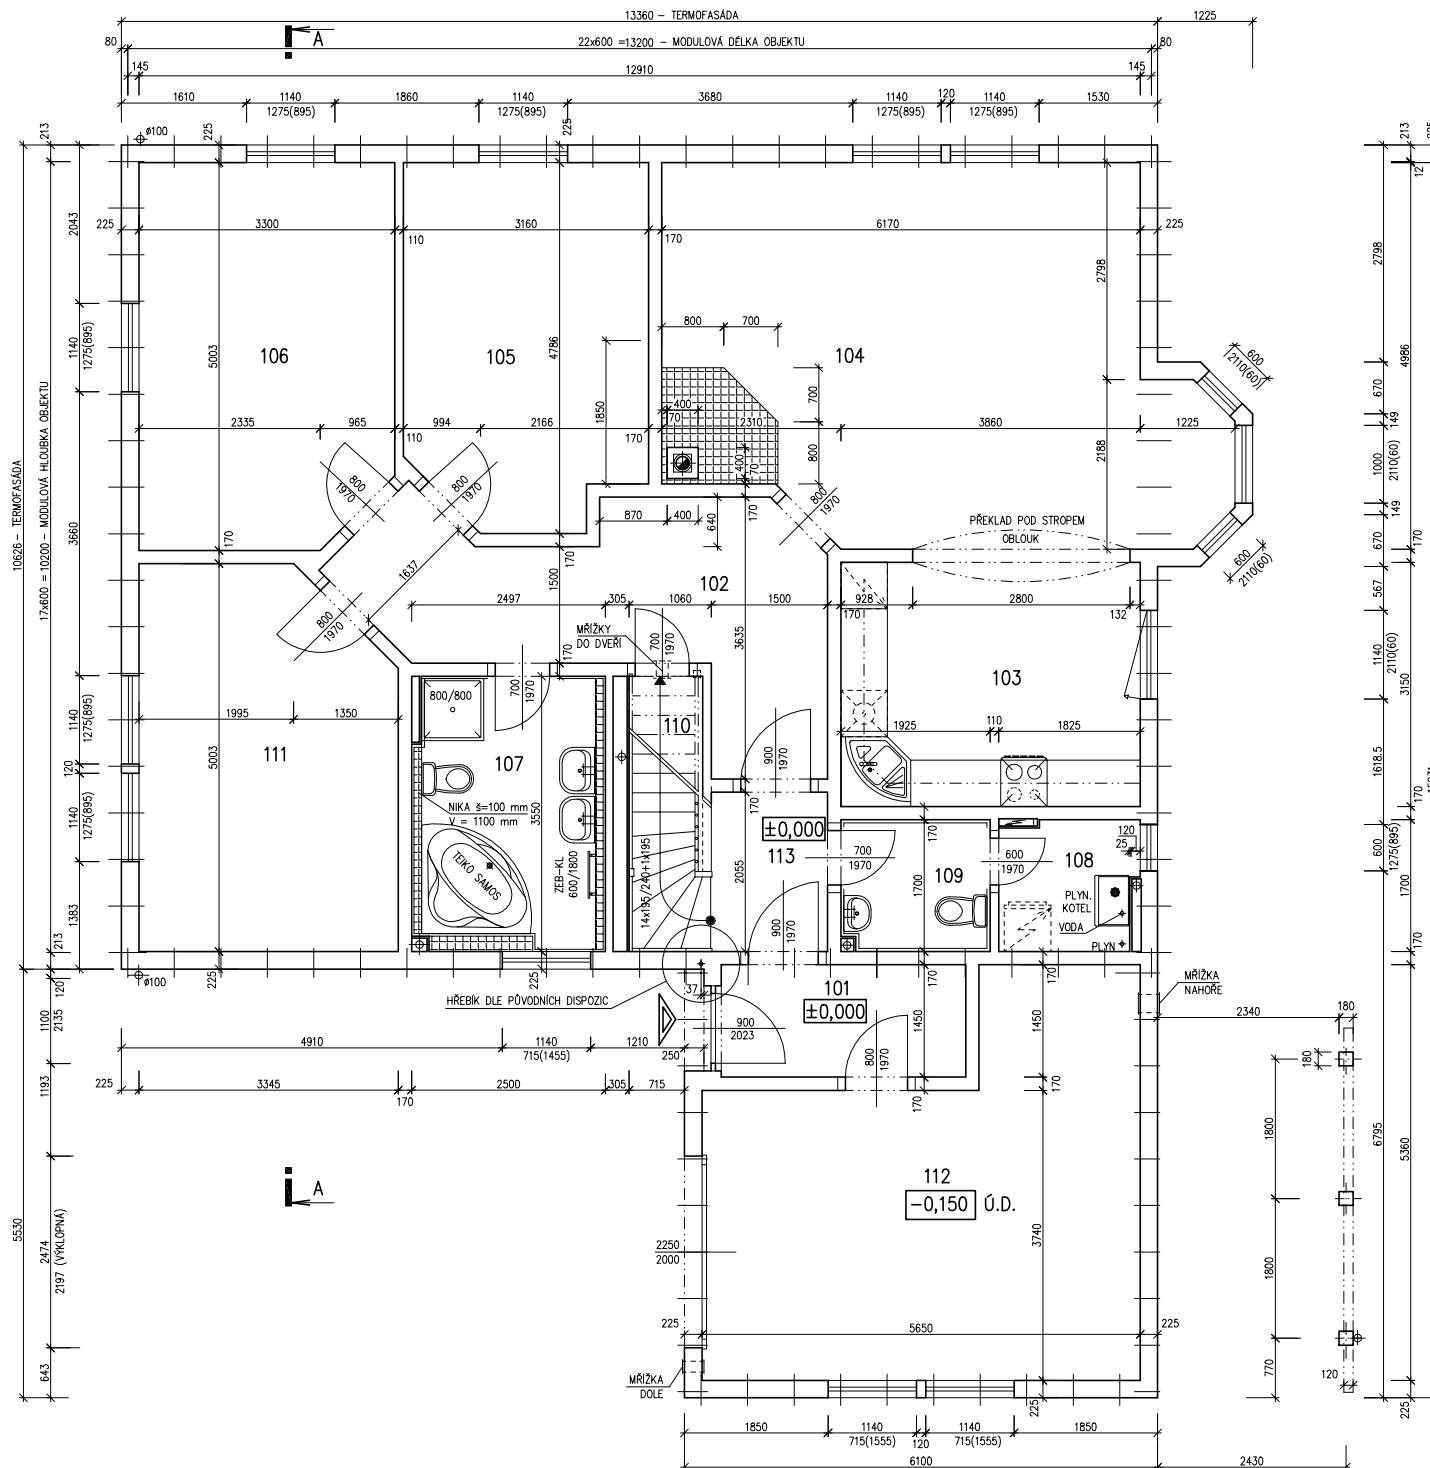

LEGENDA MÍSTNOSTÍ :

ČÍSLO	ÚČEL MÍSTNOSTI	PLOCHA m ²
101	ZÁDVEŘÍ	4,93
102	CHODBA	13,93
103	KUCHYŇ	12,16
104	OBÝVACÍ POKOJ	31,21
105	POKOJ	13,73
106	POKOJ	16,44
107	KOUPELNA	7,62
108	PŘÍPOJOVACÍ MÍSTNOST	2,98
109	WC - HOSTE	3,23
110	UŽITKOVÁ MÍSTNOST	3,43
111	POKOJ	15,82
112	GARÁŽ	24,50
113	PŘEDSÍŇ	3,07

OBYTNÁ PLOCHA :	89,36
PŘÍSLUŠENSTVÍ :	48,26
UŽITKOVÁ PLOCHA :	137,62
CELKOVÁ PLOCHA (PODLAHOVÁ) :	139,12

MODEL 05

Zpracovatel

Projekt
 Datum: 08/05
 Číslo HS: 32706



RODINNÝ DOMEK

SOLO Line 117/38'kk + 3M
+ GARŽ ATYP 45°

(RD BEZ PODSKLEPENÍ)

PŮDORYS PODKROVÍ

M 1:50

POZNÁMKA:


OBKLAD STĚN A PŘÍČEK SÁDROKARTONEM TL.12,5 mm
 JE PRO POTŘEBU KÓTOVÁNÍ ZAOKROUHLÉN NA 12 mm.

ZARÍZOVACÍ PŘEDMĚTY A KONSTRUKCE ZAKRESLENÉ
 ČÁRKOVANÉ NEJSOU SOUČÁSTÍ ZÁKLADNÍ DODÁVKY RD
 TECHNICKÉ ZMĚNY JSOU VYHRAZENY

LEGENDA MÍSTNOSTÍ :

ČÍSLO	ÚČEL MÍSTNOSTI	PLOCHA m ²	
201	CHODBA, SCHODIŠTĚ	1,62	1,62
202	OBÝVACÍ POKOJ, KUCHYŇ	43,80	41,30
203	LOŽNICE	14,73	13,24
204	HALA	8,25	7,60
205	LOŽNICE	16,45	15,45
206	KOUPELNA	7,86	7,21
207	PRACOVNA	20,65	17,60
208	BALKON		

OBÝTNÁ PLOCHA :	87,29
PŘÍSLUŠENSTVÍ :	16,43
UŽITKOVÁ PLOCHA :	104,02
CELKOVÁ PLOCHA (PDLAHOVÁ) :	113,36

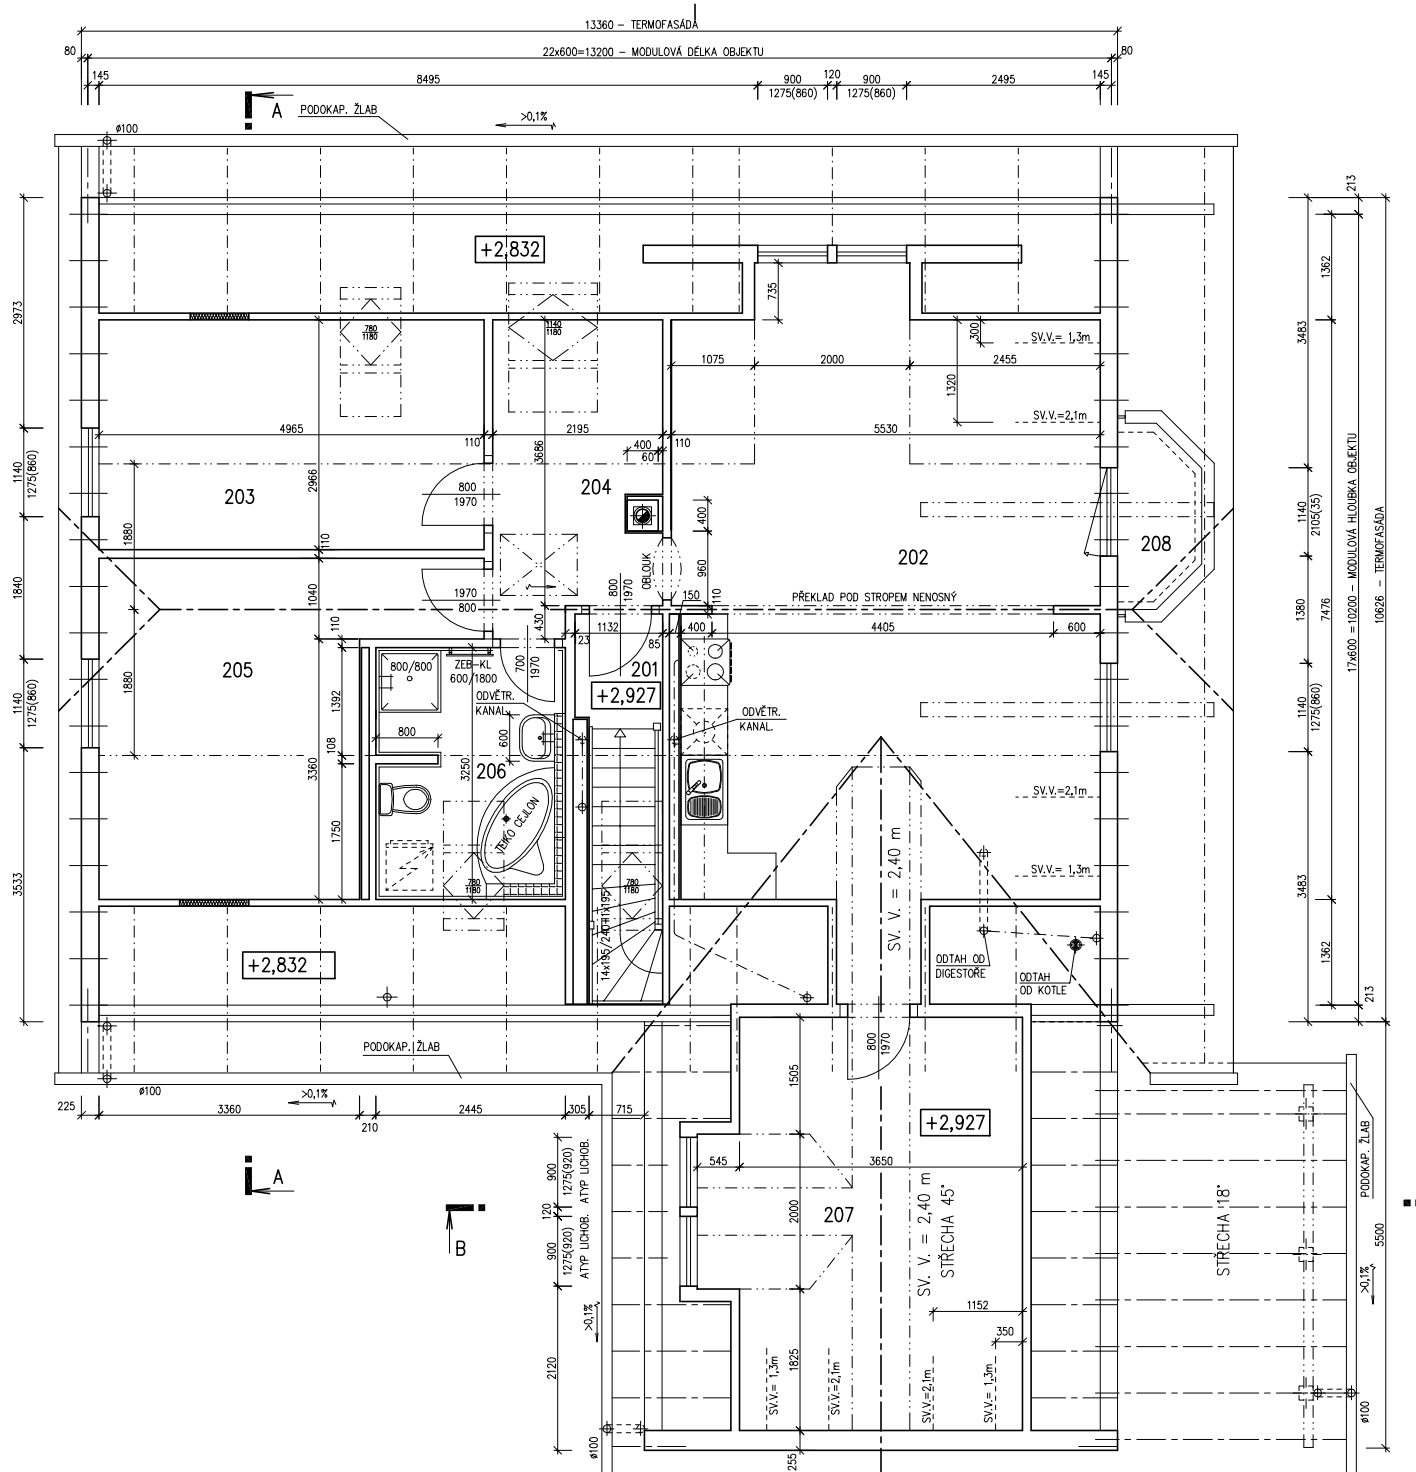

MODEL 05



Projekt
 Datum: 08/05
 Číslo HS: 32706




RODINNÝ DOMEK

SOLO Line 117/38kk + GARÁŽ ATYP 45°

(RD BEZ PODSKLEPENÍ)

ŘEZ A-A

M 1:50

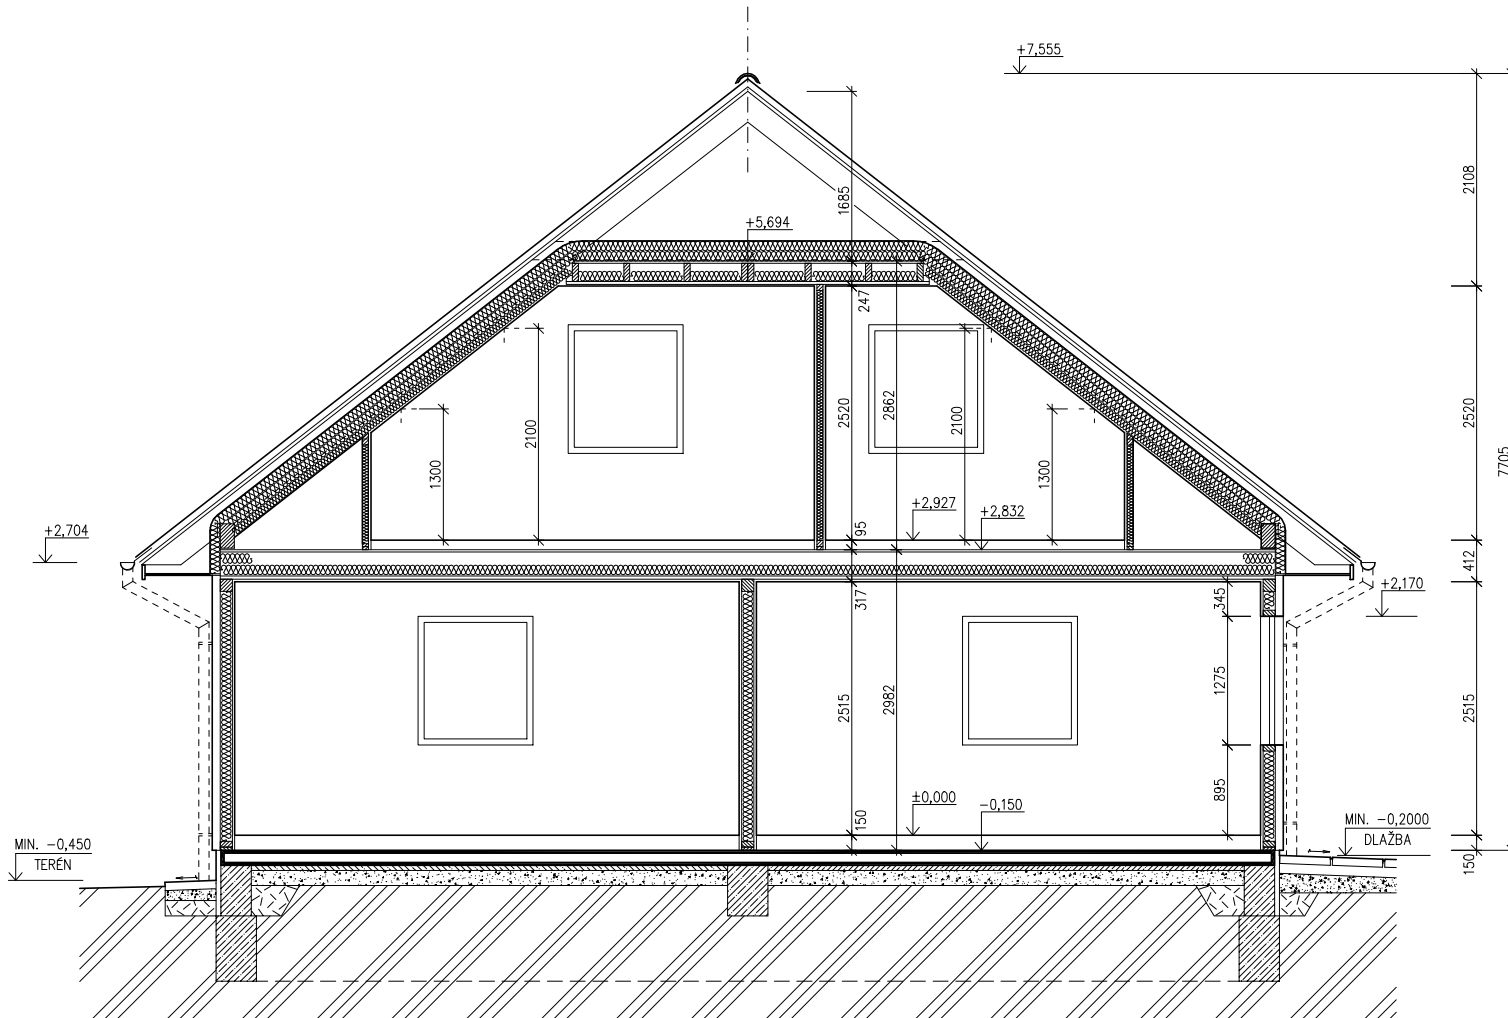

SPODNÍ STAVBA
DODÁVKA ODBĚRATELE

LEGENDA MATERIÁLU

-  ROSTLÝ TERÉN
-  ŠTĚRKOVÝ NÁSYP
-  ZÁSYP
-  ŽELEZOBETON
-  PROSTÝ BETON
-  DŘEVO
-  TEPelná IZOLACE

MODEL 05

Zpracovatel



Projekt

Datum: 08/05

Číslo HS: 32706




**SOLO Line 117/38^{kk}
+ GARÁŽ ATYP 45°**

(S PODHLEDY)

ŘEZ B-B

M 1:50

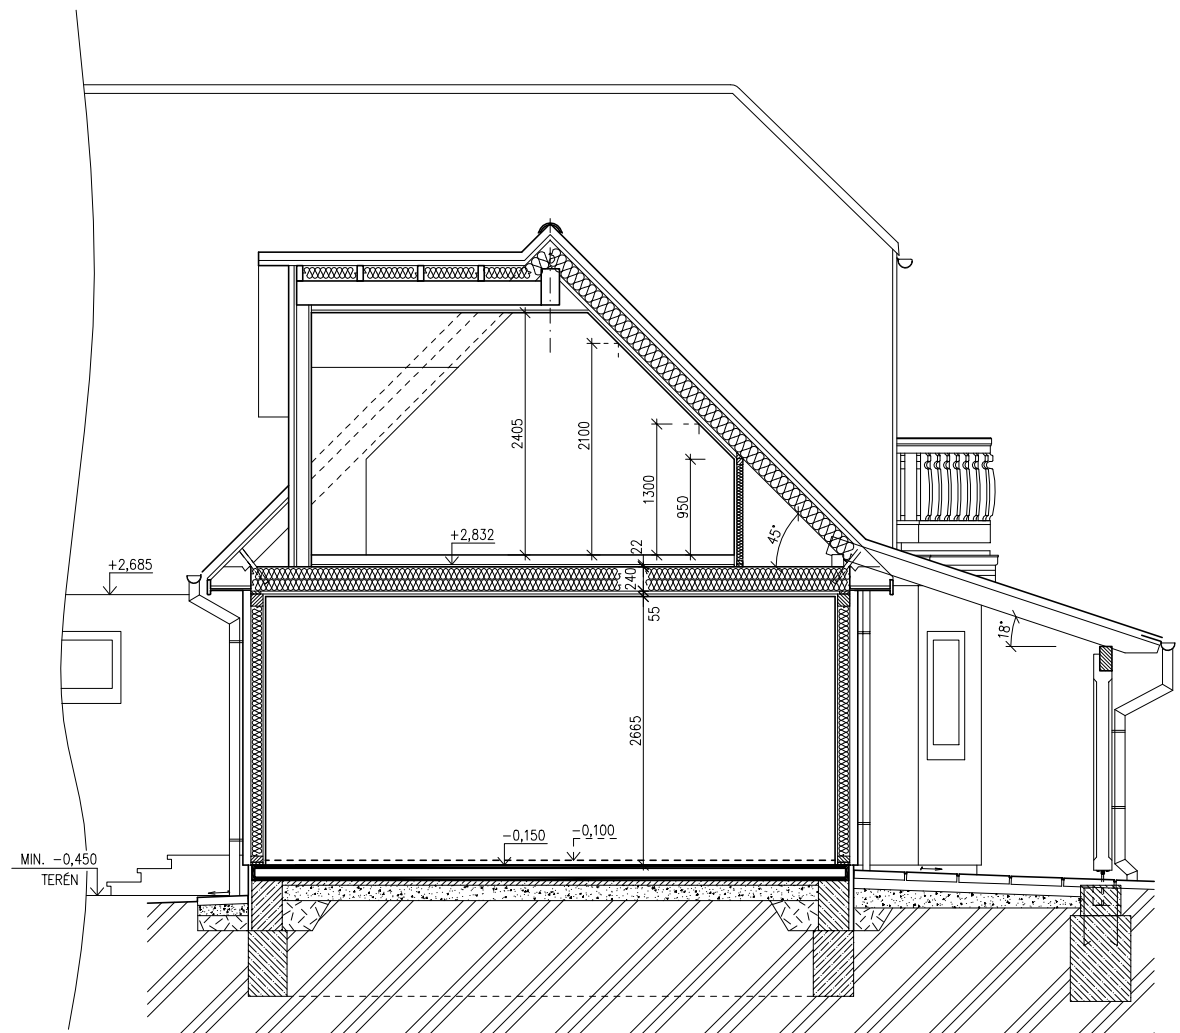

SPODNÍ STAVBA
DODÁVKA ODBĚRATELE

LEGENDA MATERIÁLU

-  ROSTLÝ TERÉN
-  ŠTĚRKOVÝ NÁSYP
-  ZÁSYP
-  ŽELEZOBETON
-  PROSTÝ BETON
-  DŘEVO
-  TEPELNÁ IZOLACE

MODEL 05

Zpracovatel


Projekt
Datum: 08/05
Číslo HS: 32706




RODINNÝ DOMEK

SOLO Line 117/38^{kk} + 3M
+ GARÁŽ ATYP 45°

(RD BEZ PODSKLEPENÍ)

POHLEDY M 1:100

POHLED ZADNÍ

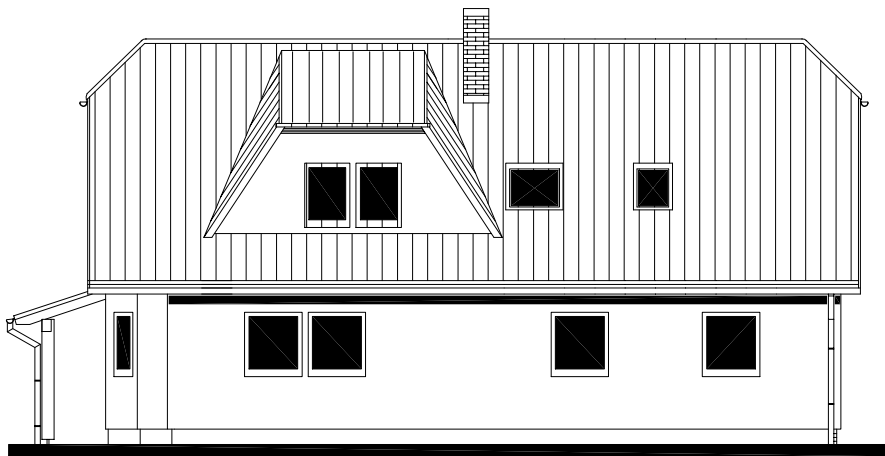

POHLED BOČNÍ /PRAVÝ/



POHLED PŘEDNÍ



POHLED BOČNÍ /LEVÝ/





RODINNÝ DOMEK


SOLO Line 117/38^{kk} + 3M + GARŽĚ ATYP 45°

(RD BEZ PODSKLEPENÍ)

ÚLOŽNÁ DESKA

M 1 : 50

DETAIL ZÁKLADOVÉ PATKY

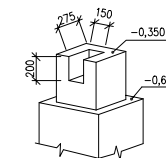

POZNÁMKA :

OBVODOVÉ ROZMĚRY ÚLOŽNÉ DESKY (BEZ VNĚŠÍCH ÚPRAV)	: +15 mm
PRAVOUHLOST STAVBY – DÉLKA DIAGONÁLY	: +20 mm
OSY INSTALAČNÍCH PROSTUPŮ	: ±15 mm
VODOROVNOST ÚL. DESKY – MAX. VÝŠKOVÝ ROZDÍL NA DÉLCE 2,0 m	: 15 mm
	: 8 mm


ŘEZ A-A' + DETAILY PROVEDENÍ ÚLOŽNÉ DESKY – VIZ VÝKRESY Č. 011a, 012a, 013a.

VÝVOD PLYNU JE INFORMATIVNÍ – JEHO PROVEDENÍ ŘEŠÍ DLE MÍSTNÍCH PODMÍNEK PROJEKTANT ODBĚRATELE.

Z – ZEMNĚNÍ
POZINK. PÁS TL. MIN. 3mm, MIN. 100mm²,
SMYČKA 25m,
(DLE ČSN 33 2000–5–54)

K1 – K8 – KANALIZACE DN 100

* BETONOVÝ SOKL PRO KRB O VĚTŠÍ HMOTNOSTI NEŽ 200 KG

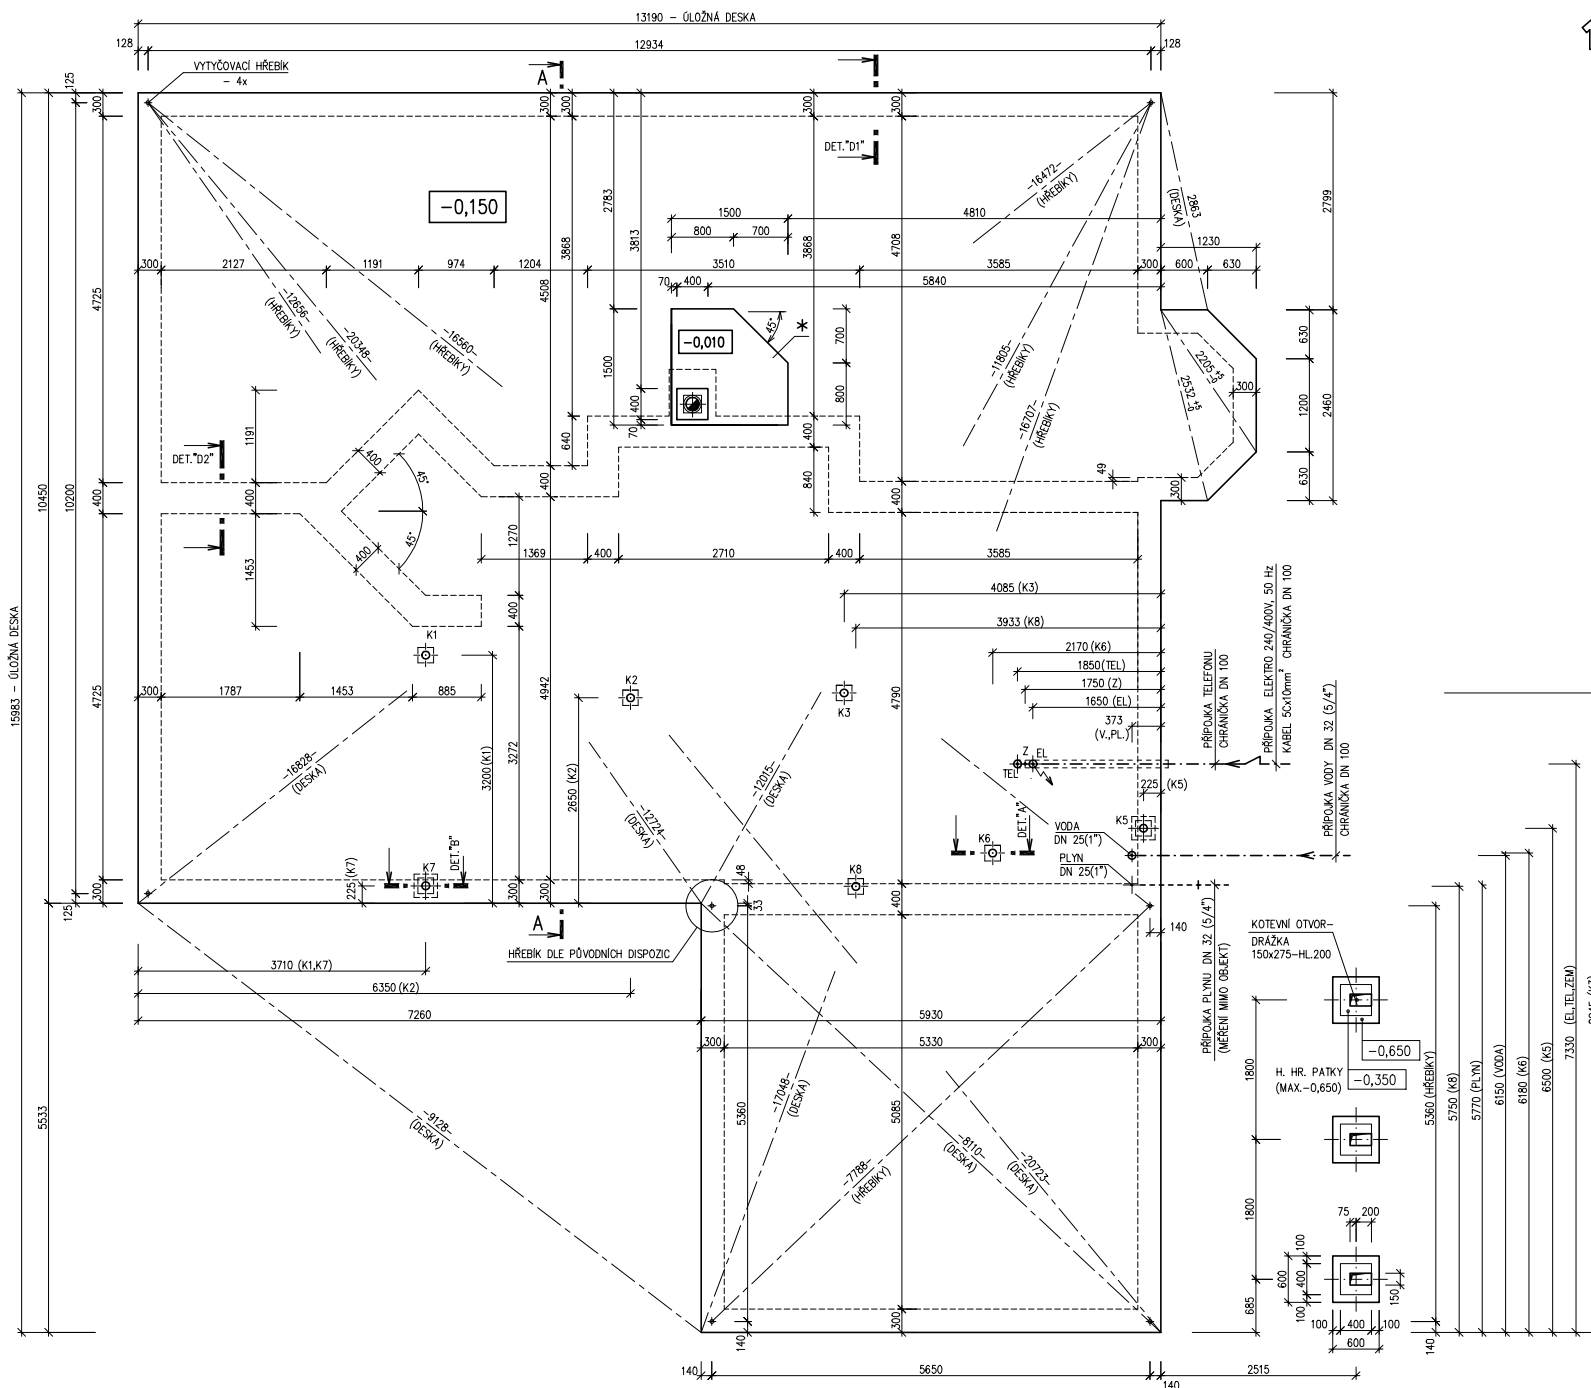

MODEL 05



Projekt

Datum: 08/05

Číslo HS: 32706