



RODINNÝ DOMEK

SOLO Line 117/38^{kk} +2M

(RD BEZ PODSKLEPENÍ)

PŮDORYS PŘÍZEMÍ

M 1:50

POZNÁMKA:

OBKLAD STĚN A PŘÍČEK SÁDROKARTONEM TL.12,5 mm
JE PRO POTŘEBU KÓTOVÁNÍ ZAKROUHLLEN NA 12 mm.

ZAŘÍZOVACÍ PŘEDMĚTY A KONSTRUKCE ZAKRESLENÉ
ČÁRKOVANĚ NEJSOU SOUČÁSTÍ ZÁKLADNÍ DODÁVKY RD

TECHNICKÉ ZMĚNY JSOU VYHRAZENY

LEGENDA MÍSTNOSTÍ :

ČÍSLO	ÚČEL MÍSTNOSTI	PLOCHA m ²	
101	CHODBA	10,81	10,81
102	UŽITKOVÁ MÍSTNOST	3,57	2,07
103	-	-	-
104	KUCHYŇ	10,37	10,37
105	SPIŽ	1,25	1,25
106	OBÝVACÍ POKOJ	35,80	35,80
107	PRACOVNA	9,19	9,19
108	POKOJ	16,99	16,99
109	ŠATNA	5,36	5,36
110	KOUPELNA, WC	8,76	8,76
111	-	-	-
112	WC	1,50	1,50
113	UŽITKOVÁ MÍSTNOST	3,77	3,77
114	ZÁDVEŘÍ	4,77	4,77
115	CHODBA	4,03	4,03

OBÝTNÁ PLOCHA :	61,98
PŘÍSLUŠENSTVÍ :	52,69
UŽITKOVÁ PLOCHA :	114,67
CELKOVÁ PLOCHA (PODLAHOVÁ) :	116,17

117 02 3469
1. ZMĚNA 04/2005


Zpracovatel



Projekt

Datum: 03/2005

Číslo HS: 32 479

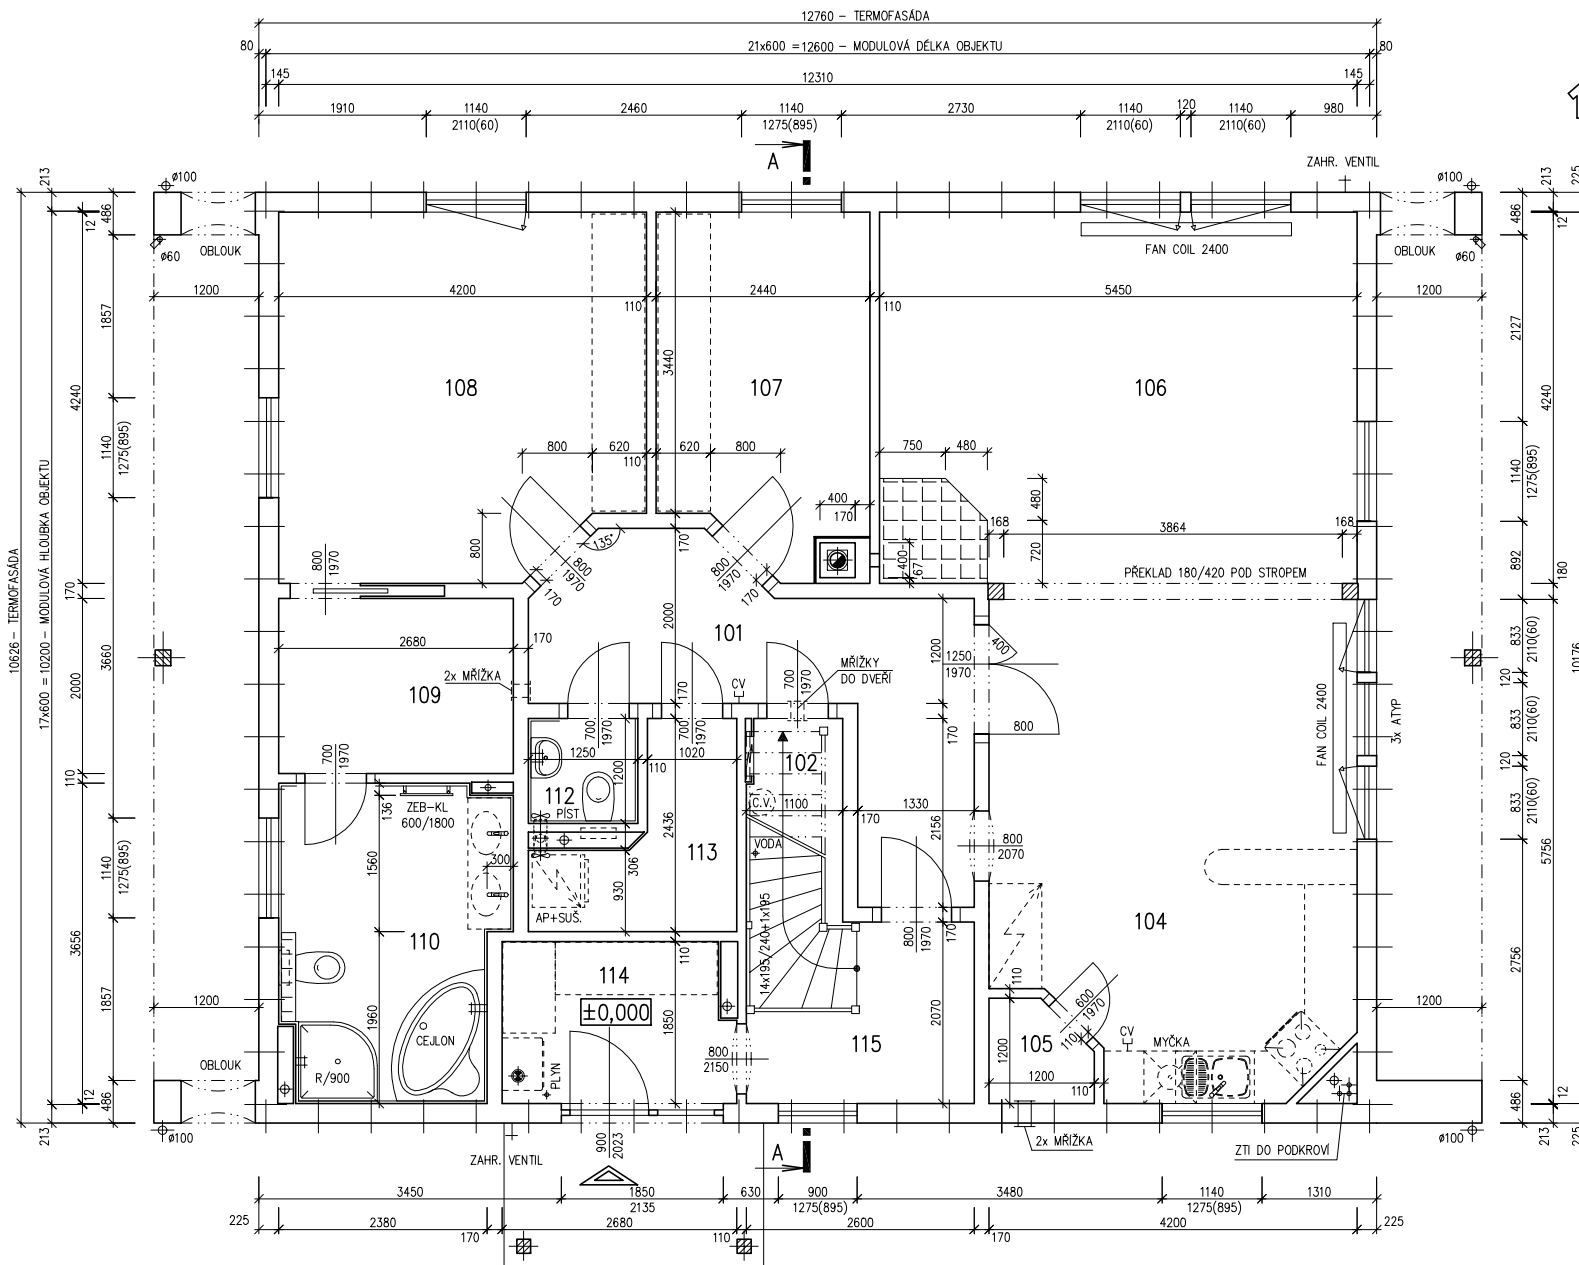

RODINNÝ DOMEK

SOLO Line 117/38kk +2M

(RD BEZ PODSKLEPENÍ)

PŮDORYS PODKROVÍ

M 1:50

POZNÁMKA:

OBKLAD STĚN A PŘÍČEK SÁDKOKARTONEM TL.12,5 mm
JE PRO POTŘEBU KÓTOVÁNÍ ZAOKROUHLÉN NA 12 mm.

ZAŘIZOVACÍ PŘEDMĚTY A KONSTRUKCE ZAKRESLENÉ
ČÁRKOVANĚ NEJSOU SOUČÁSTÍ ZÁKLADNÍ DODÁVKY RD

TECHNICKÉ ZMĚNY JSOU VYHRAZENY

LEGENDA MÍSTNOSTÍ :

ČÍSLO	ÚČEL MÍSTNOSTI	PLOCHA m ²	
201	CHODBA, SCHODIŠTĚ	7,96	7,96
202	PRACOVNA	18,45	17,17
203	POKOJ	22,25	20,27
204	POKOJ	20,07	18,39
205	ŠATNA	7,42	6,78
206	KOUPELNA, WC	9,01	9,01
207	LODŽIE	(9,65)	(9,65)
208	LODŽIE	(9,65)	(9,65)

OBYTNÁ PLOCHA :

55,83

PŘÍSLUŠENSTVÍ :


23,75

UŽITKOVÁ PLOCHA :

79,58

CELKOVÁ PLOCHA (PODLAHOVÁ) :

85,16

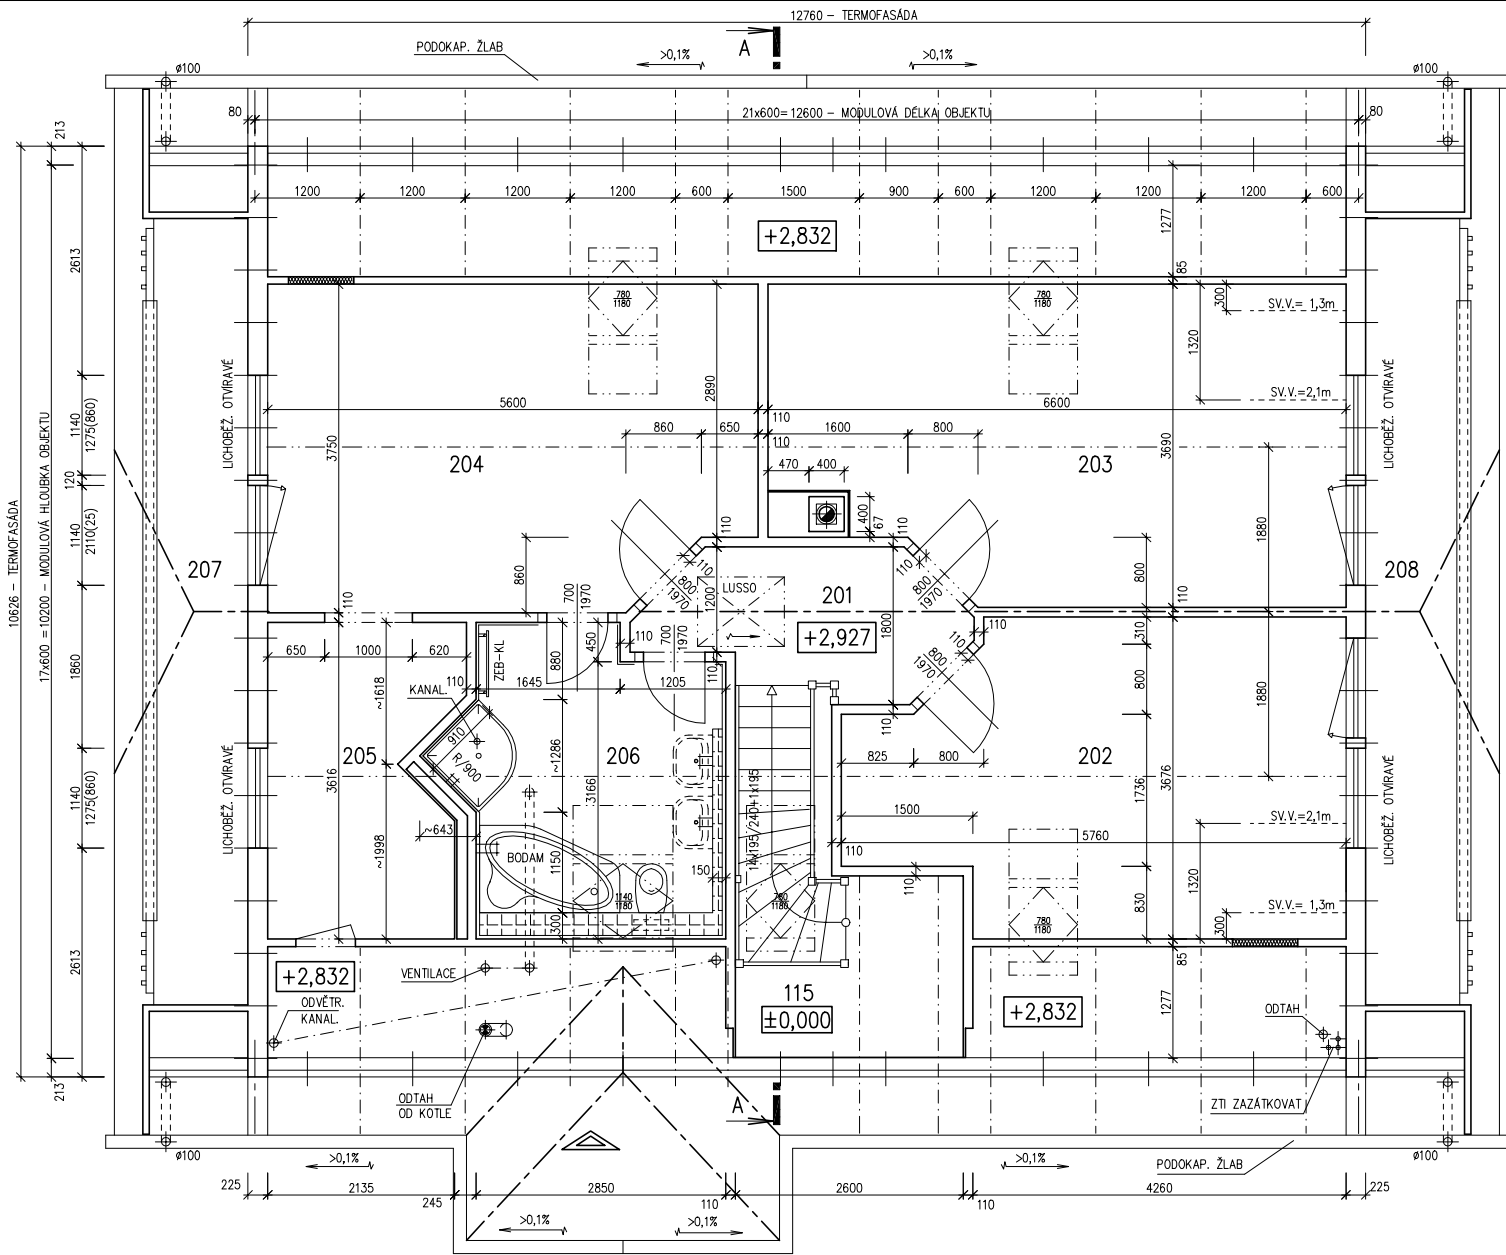




RODINNÝ DOMEK

SOLO Line 117/38^{kk} +2M

(RD BEZ PODSKLEPENÍ)

ŘEZ A-A

M 1:50

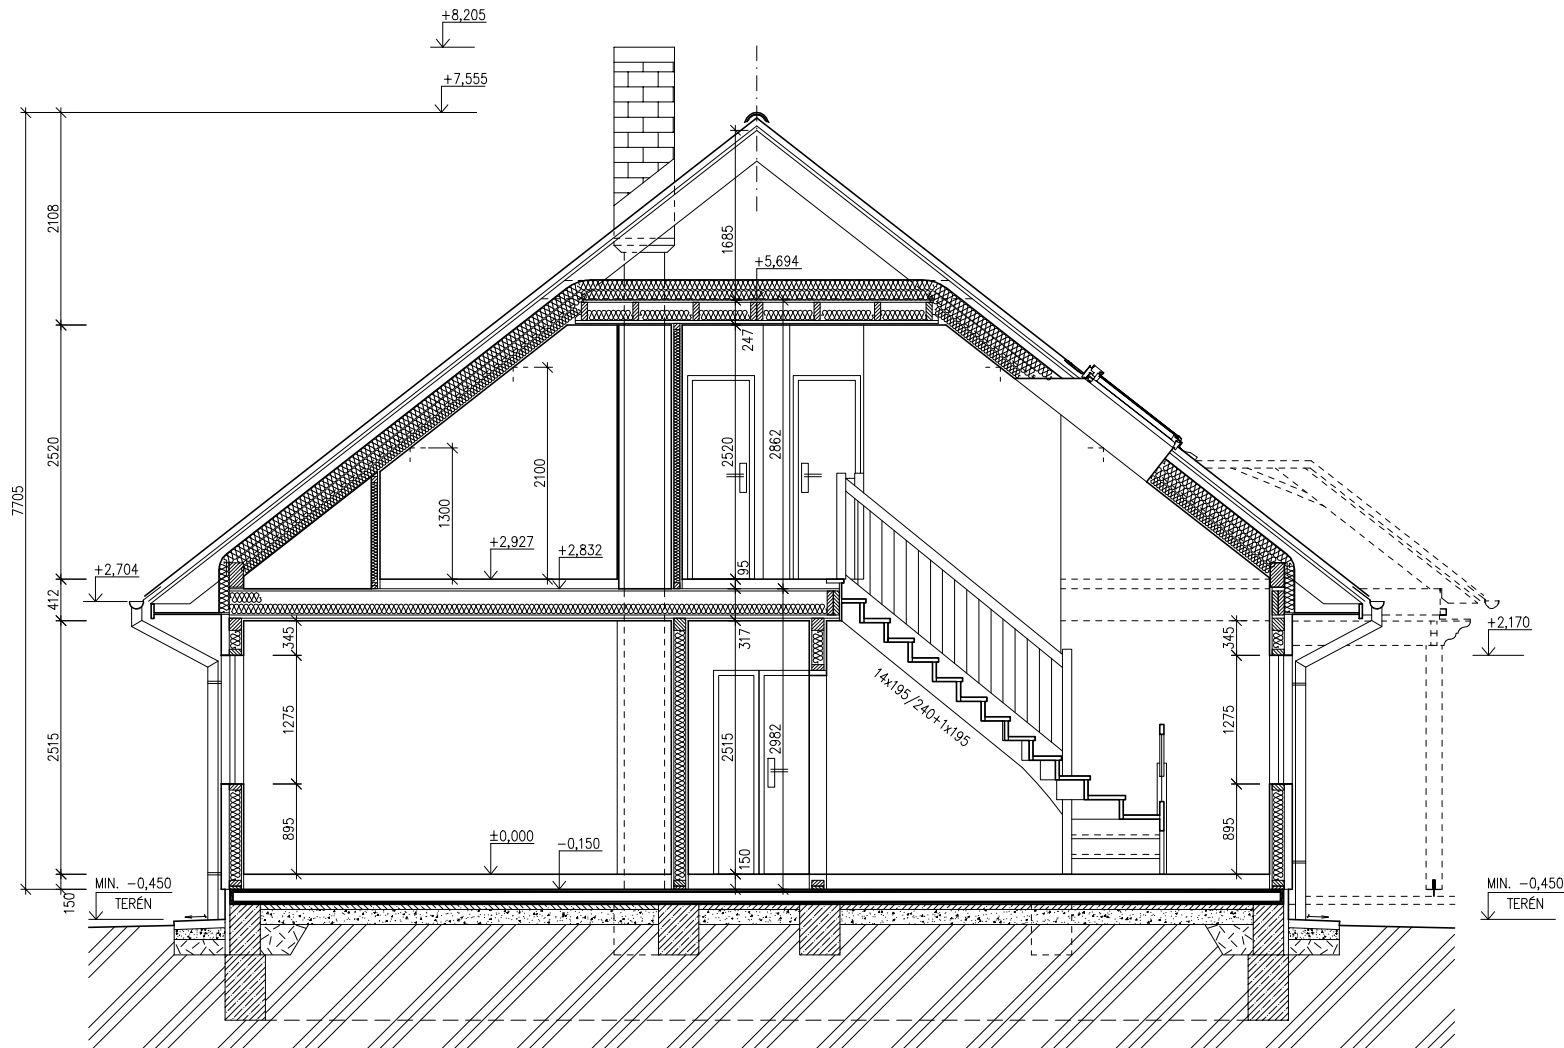

LEGENDA MATERIÁLU

-  ROSTLÝ TERÉN
-  ŠTĚRKOVÝ NÁSYP
-  ZÁSYP
-  ŽELEZOBETON
-  PROSTÝ BETON
-  DŘEVO
-  TEPELNÁ IZOLACE

SPODNÍ STAVBA
DODÁVKA ODBĚRATELE

117 06 3469

Zpracovatel




Projekt

Datum: 03/2005

Číslo HS: 32 479



POHLED ZADNÍ

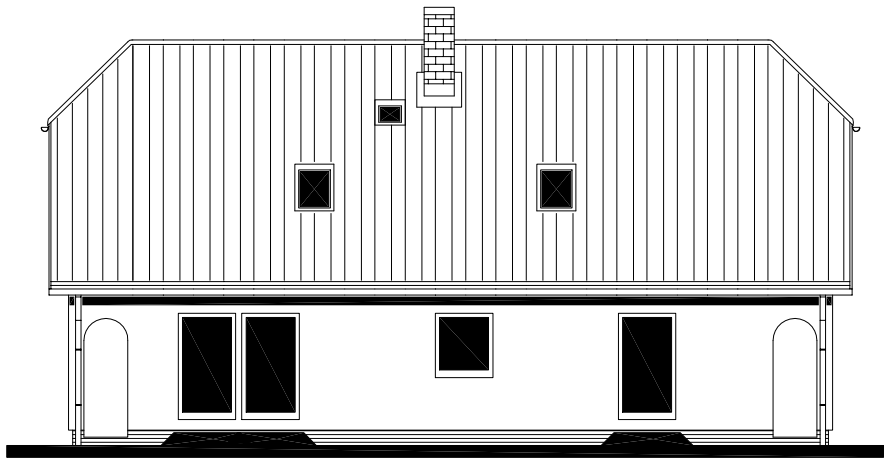


POHLED BOČNÍ /LEVÝ/



POHLEDY M 1:100

POHLED PŘEDNÍ

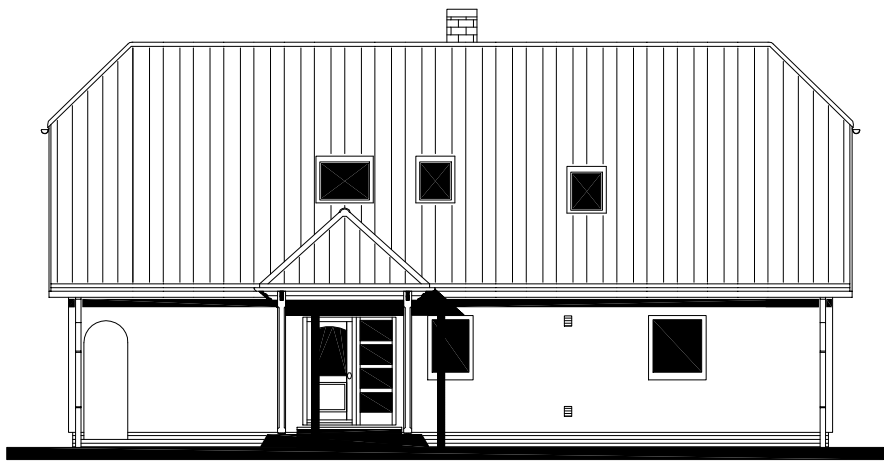

POHLED BOČNÍ /PRAVÝ/



RODINNÝ DOMEK

SOLO Line 117/38^{kk} +2M

(RD BEZ PODSKLEPENÍ)

ÚLOŽNÁ DESKA

M 1 : 50

POZNÁMKA :

OBVODOVÉ ROZMĚRY ÚLOŽNÉ DESKY (BEZ VNĚJŠÍCH ÚPRAV)	: +15 mm
PRAVOUHLOST STAVBY – DÉLKA DIAGONÁLY	: +20 mm
OSY INSTALAČNÍCH PROSTUPŮ	: ±15 mm
VODOROVNOST ÚL. DESKY – MAX. VÝŠKOVÝ ROZDÍL – MAX. VÝŠKOVÝ ROZDÍL NA DÉLCE 2,0 m	: 15 mm : 8 mm


ŘEZ A-A' + DETAILS PŘEVODNÉ ÚLOŽNÉ
DESKY – VIZ VÝKRESY Č. 011a, 012a, 013a.

VÝVOD PLYNU JE INFORMATIVNÍ – JEHO
PŘEVODNÉ ŘEŠÍ DLE MÍSTNÍCH PODMÍNEK
PROJEKTANT ODBĚRATELE.

Z – ZEMNĚNÍ
POZINK. PÁS TL. MIN. 3mm, MIN. 100mm²,
SMYČKA 25m,
(DLE ČSN 33 2000–5–54)

* BETONOVÝ SOKL PRO KRB O VĚTŠÍ
HMOTNOSTI NEŽ 200 KG

K1 – K12 – KANALIZACE DN 100

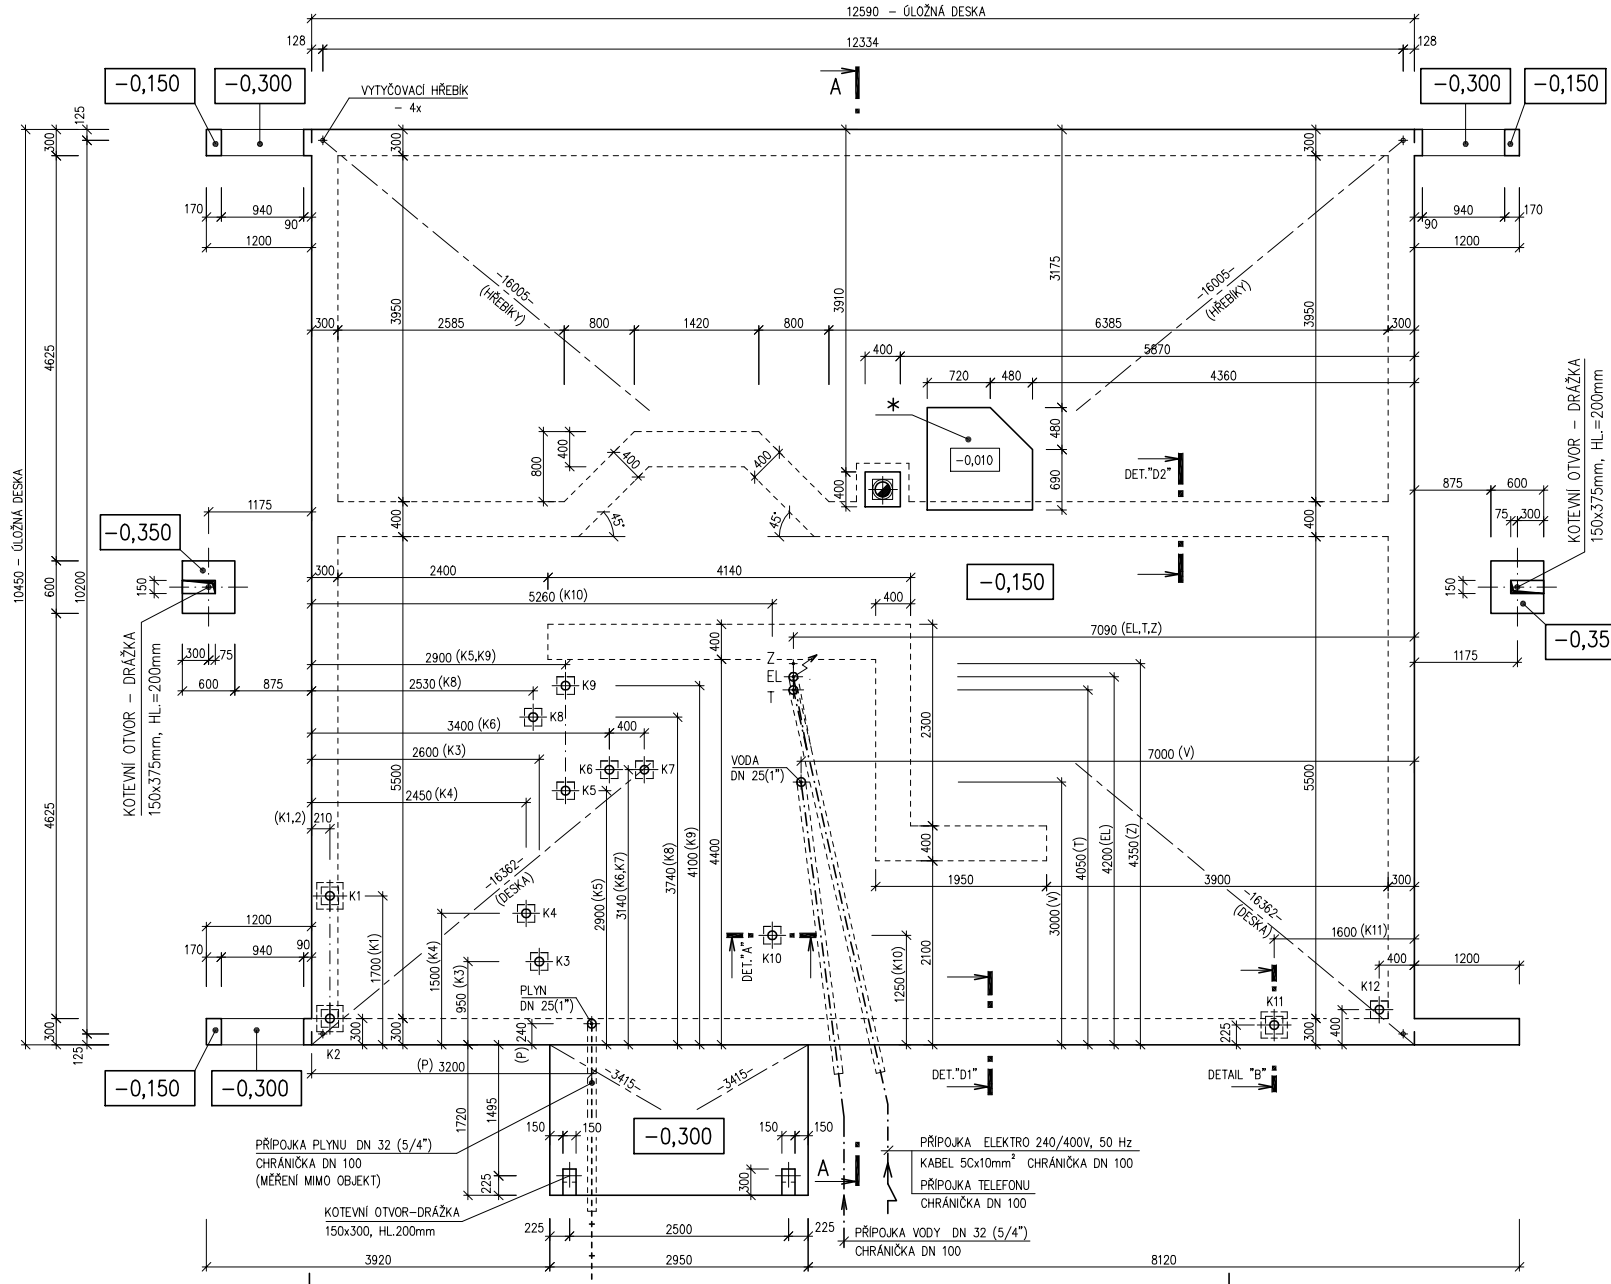

117 11 3469

Zpracovatel



Projekt

Datum: 03/2005

Číslo HS: 32 479