



RODINNÝ DOMEK

SOLO Line 117/38^{kk} – SP +1M

(RD S ČÁSTEČNÝM PODSKLEPENÍM)

PŮDORYS PŘÍZEMÍ

M 1:50

POZNÁMKA:

OBKLAD STĚN A PŘÍČEK SÁDROKARTONEM TL.12,5 mm
JE PRO POTŘEBU KÓTOVÁNÍ ZAOKROUHLNĚN NA 12 mm.

ZAŘIZOVACÍ PŘEDMĚTY A KONSTRUKCE ZAKRESLENÉ
ČÁRKOVANĚ NEJSOU SOUČÁSTÍ ZÁKLADNÍ DODÁVKY RD

TECHNICKÉ ZMĚNY JSOU VYHRÁZENY

LEGENDA MÍSTNOSTÍ :

ČÍSLO	ÚČEL MÍSTNOSTI	PLOCHA m ²	
101	ZÁDVEŘÍ	5,95	5,95
102	CHODBA	2,86	2,86
103	KUCHYŇ	10,80	10,80
104	OBÝVACÍ POKOJ	32,56	32,56
105	POKOJ	24,79	24,79
106	POKOJ	16,18	16,18
107	KOUPELNA	6,32	6,32
108	PŘIPOJOVACÍ MÍSTNOST	3,07	3,07
109	WC – HOSTÉ	2,69	2,69

OBYTNÁ PLOCHA :	84,33
PŘÍSLUŠENSTVÍ :	20,89
UŽITKOVÁ PLOCHA :	105,22
CELKOVÁ PLOCHA (PODLAHOVÁ) :	105,22

3479
MODEL 05


Zpracovatel




Projekt

Datum: 04/2005

Číslo HS: 32 520

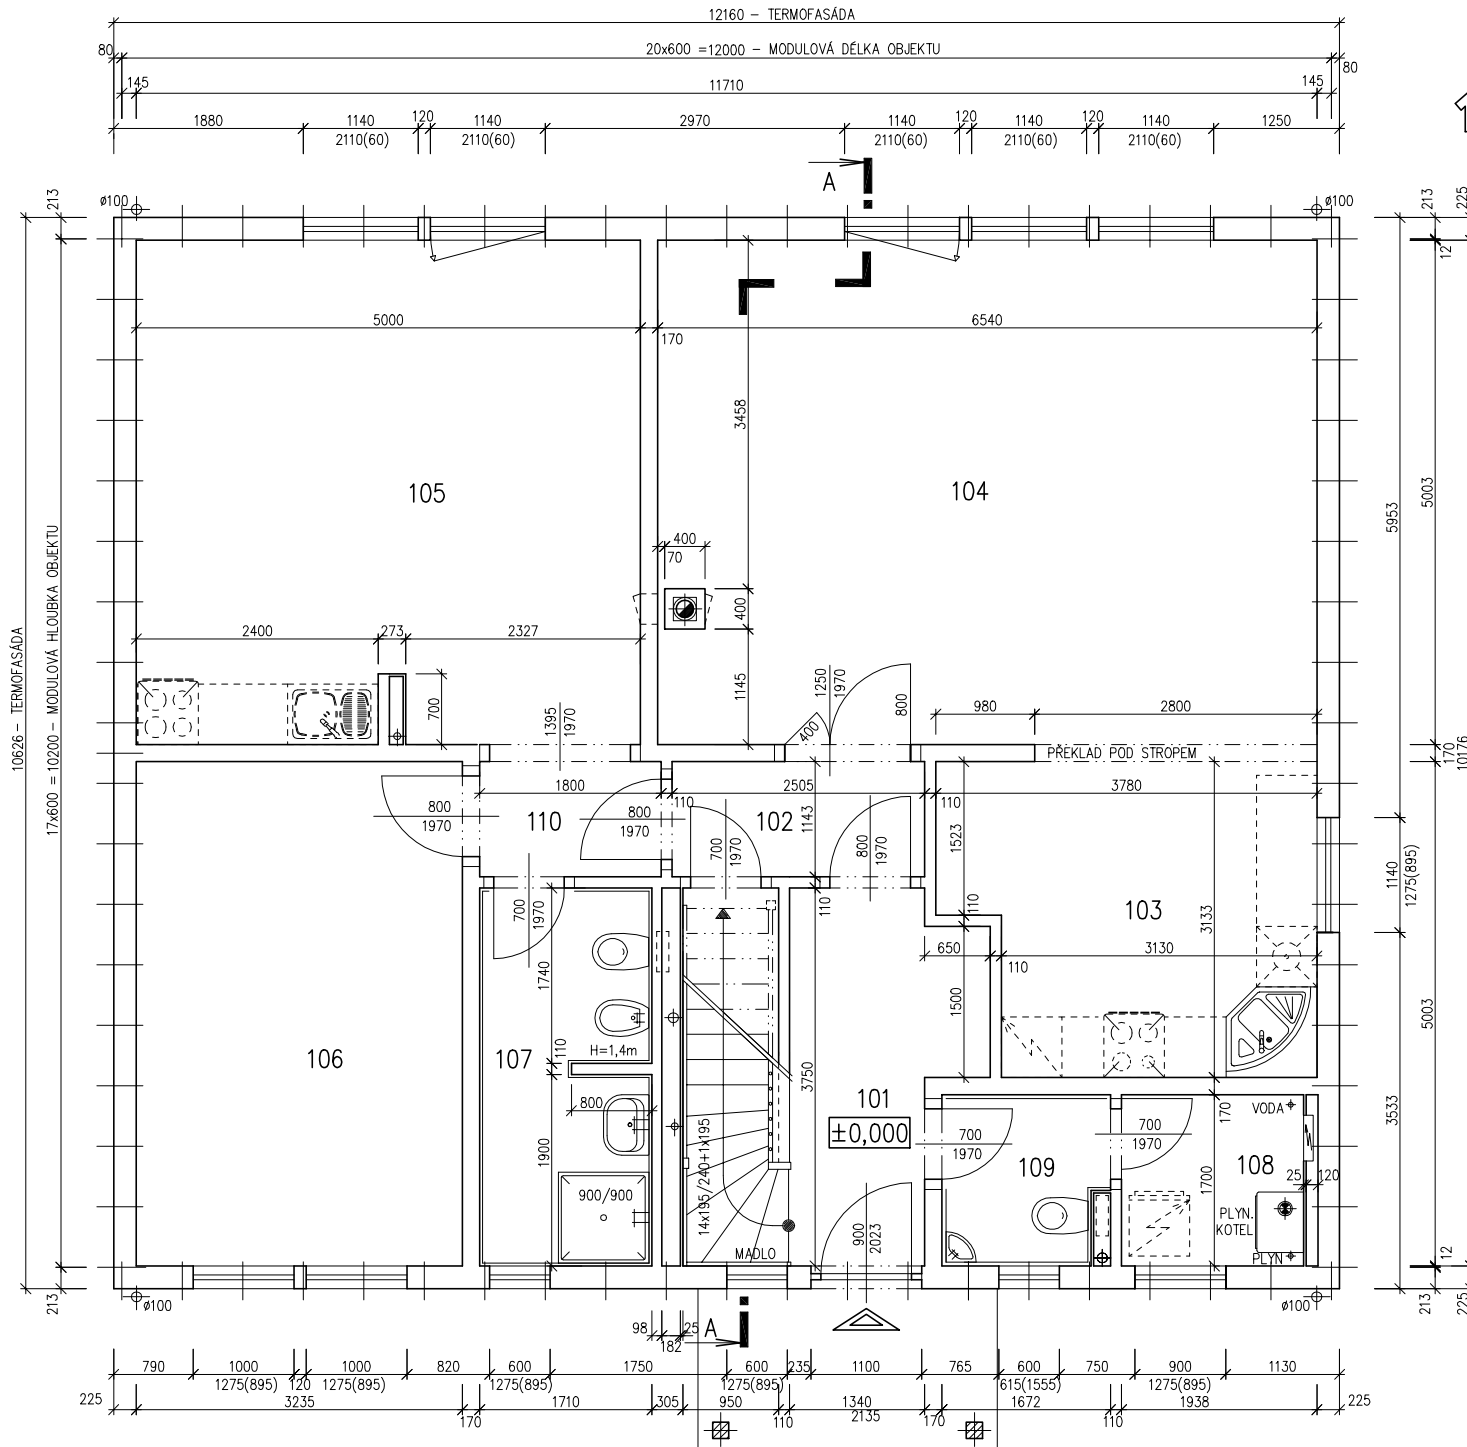

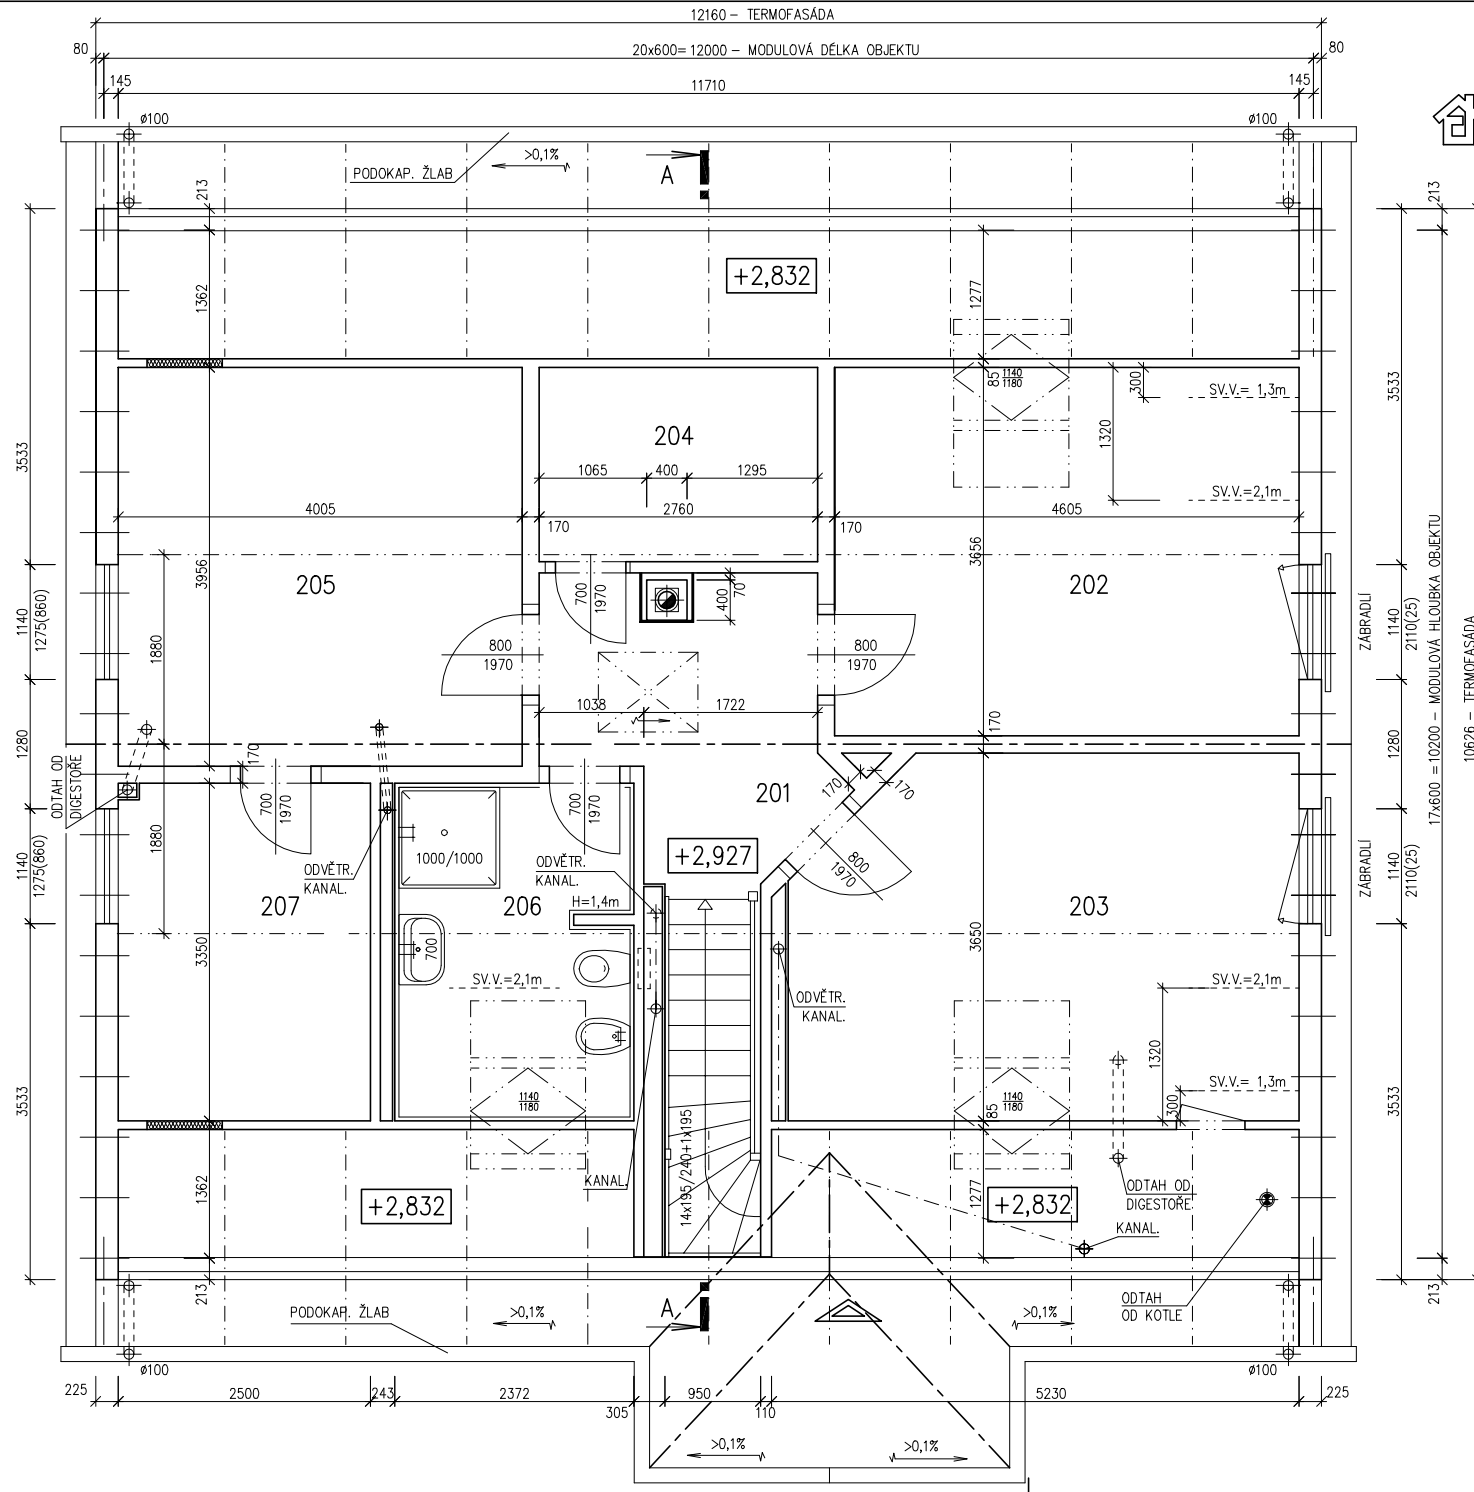

RODINNÝ DOMEK

SOLO Line 117/38^{kk} –SP +1M

(RD S ČÁSTEČNÝM PODSKLEPENÍM)

PŮDORYS PODKROVÍ

M 1:50

POZNÁMKA:

OBKLAD STĚN A PŘÍČEK SÁDKOKARTONEM TL.12,5 mm
JE PRO POTŘEBU KÓTOVÁNÍ ZAOKROUHLNĚN NA 12 mm.

ZAŘÍZOVACÍ PŘEDMĚTY A KONSTRUKCE ZAKRESLENÉ
ČÁRKOVANĚ NEJSOU SOUČÁSTÍ ZÁKLADNÍ DODÁVKY RD

TECHNICKÉ ZMĚNY JSOU VYHRAZENY

LEGENDA MÍSTNOSTÍ :

ČÍSLO	ÚČEL MÍSTNOSTI	PLOCHA m ²	
201	CHODBA, SCHODIŠTĚ	10,47	10,47
202	LOŽNICE	16,84	15,45
203	LOŽNICE	17,69	16,17
204	ŠATNA	5,32	4,49
205	LOŽNICE	15,84	14,64
206	KOUPELNA	7,88	7,17
207	PRACOVNA	8,34	7,59

OBYTNÁ PLOCHA : 53,85
PŘÍSLUŠENSTVÍ : 22,13
UŽITKOVÁ PLOCHA : 75,98
CELKOVÁ PLOCHA (PODLAHOVÁ) : 82,38

3479
MODEL 05

Zpracovatel

Projekt

Datum: 04/2005

Číslo HS: 32 520




RODINNÝ DOMEK

SOLO Line 117/38^{kk} -SP +1M

(RD S ČÁSTEČNÝM PODSKLEPENÍM)

ŘEZ A-A

M 1:50

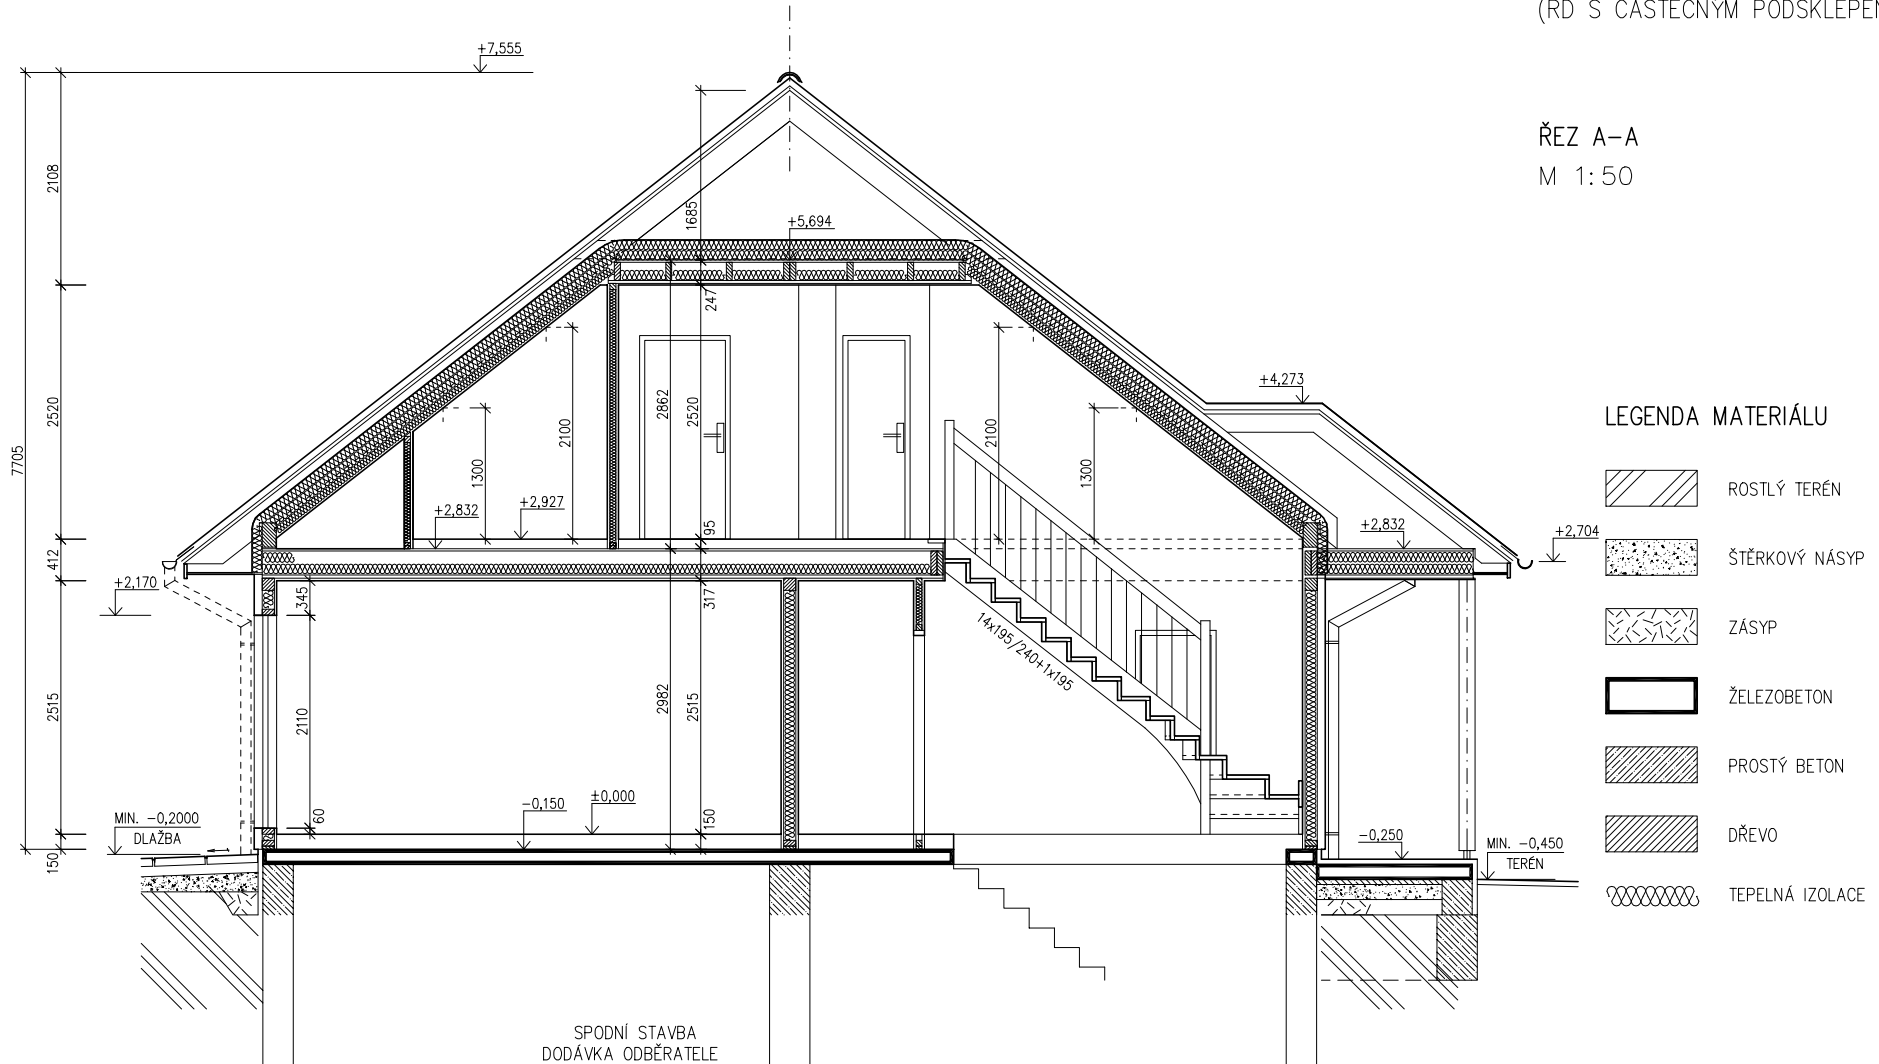

LEGENDA MATERIÁLU

-  ROSTLÝ TERÉN
-  ŠTĚRKOVÝ NÁSYP
-  ZÁSYP
-  ŽELEZOBETON
-  PROSTÝ BETON
-  DŘEVO
-  TEPELNÁ IZOLACE

3479
MODEL 05

Zpracovatel




Projekt

Datum: 06/2005


Číslo HS: 32 520



POHLED ZADNÍ

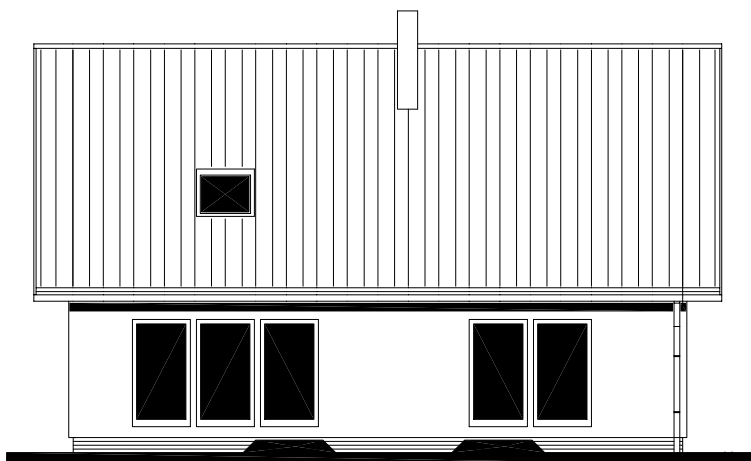

POHLED BOČNÍ /LEVÝ/

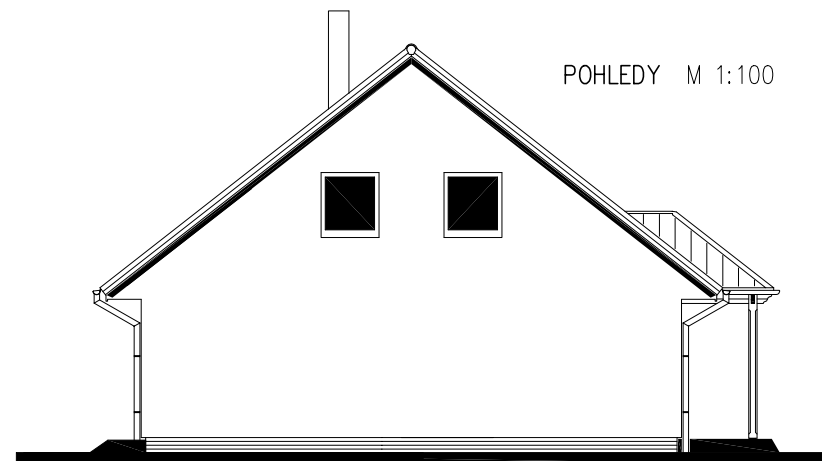


POHLEDY M 1:100

POHLED PŘEDNÍ




POHLED BOČNÍ /PRAVÝ/

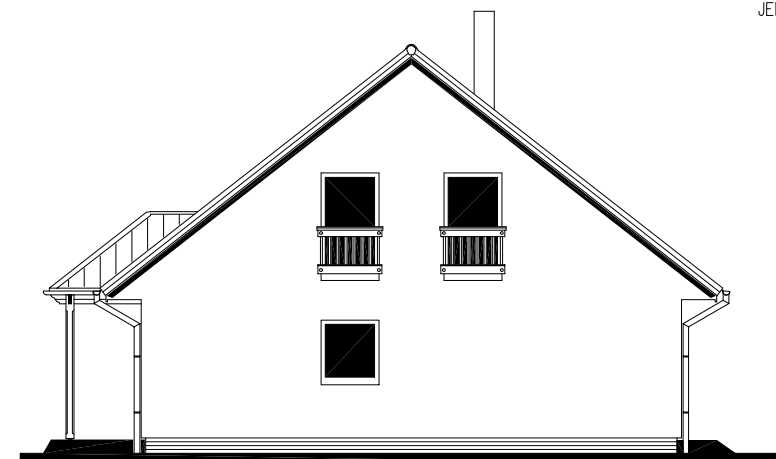

POZNÁMKA :

JEN HORNÍ STAVBA

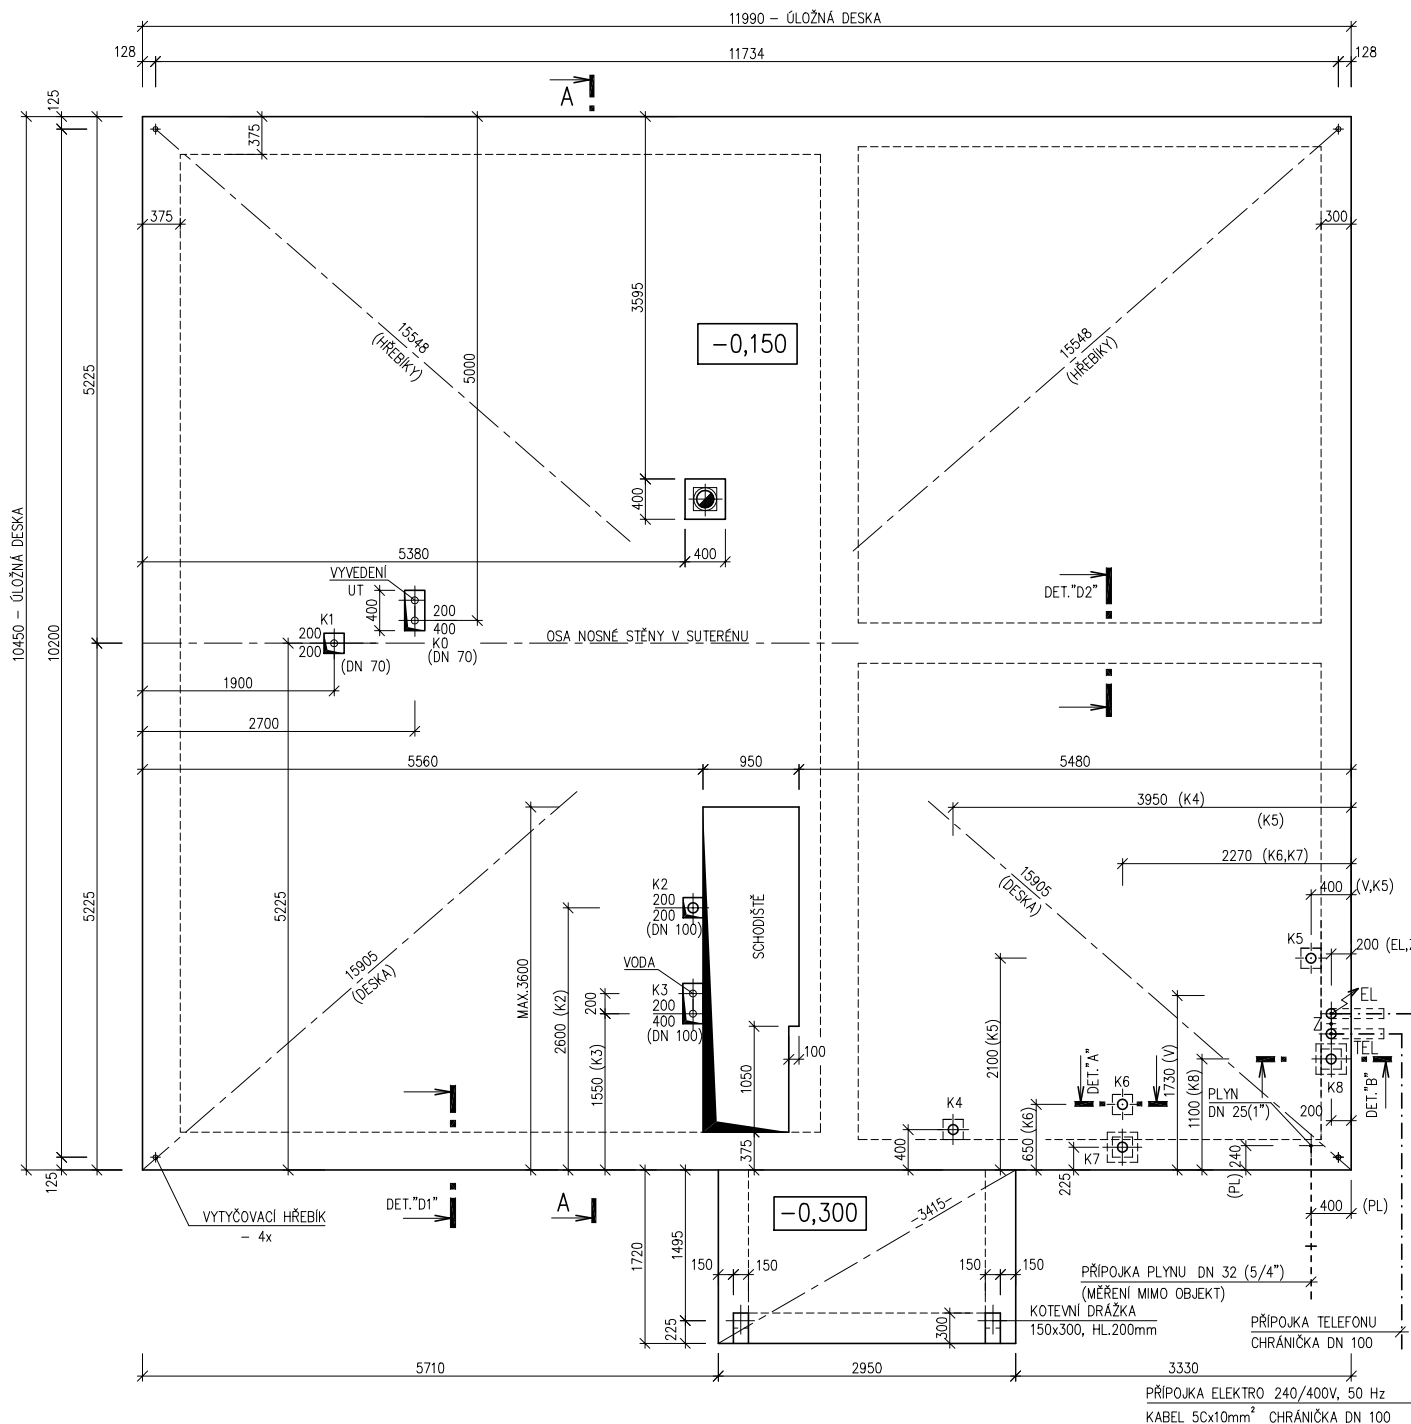

RODINNÝ DOMEK

SOLO Line 117/38^{kk} –SP +1M

(RD S ČÁSTEČNÝM PODSKLEPENÍM)

ÚLOŽNÁ DESKA

M 1 : 50

POZNÁMKA :

OBVODOVÉ ROZMĚRY ÚLOŽNÉ DESKY (BEZ VNĚJŠÍCH ÚPRAV)	: +15 mm
PRAVOÚHLOST STAVBY – DÉLKA DIAGONÁLY	: - 0 mm
OSY INSTALAČNÍCH PROSTUPŮ	: ±15 mm
VODOROVNOST ÚL. DESKY – MAX. VÝŠKOVÝ ROZDÍL	: 15 mm
– MAX. VÝŠKOVÝ ROZDÍL NA DÉLCE 2,0 m	: 8 mm

ŘEZ A-A' + DETAILS PROVEDENÍ ÚLOŽNÉ DESKY – VIZ VÝKRESY Č. 011a, 012a, 013a. Č. 011b, 012b, 013b.

VÝVOD PLYNU JE INFORMATIVNÍ – JEHO PROVEDENÍ ŘEŠÍ DLE MÍSTNÍCH PODMÍNEK PROJEKTANT ODBĚRATELE.

KANALIZACE

K0, K1 – KANALIZACE DN 70
K2 – K8 – KANALIZACE DN 100

PROSTUP PRO PŘÍPADNÉ SVEDENÍ VODY A TOPENÍ DO SKLEPA JE MOŽNO PROVÉST KDEKOLI NA PODSKLEPENÉ ČÁSTI DESKY MIMO PŘÍČKU.

3479
MODEL 05

Zpracovatel



Projekt

Datum: 06/2005

Číslo HS: 32 520