



RODINNÝ DOMEK

# SOLO Line 117/38kk-SP+2M

(RD S PODSKLEPENÍM)

## PŮDORYS PŘÍZEMÍ

M 1:50

### POZNÁMKA:

OBKLAD STĚN A PŘÍČEK SÁDROKARTONEM TL.12,5 mm  
JE PRO POTŘEBU KÓTOVÁNÍ ZAOKROUHLEN NA 12 mm.

TECHNICKÉ ZMĚNY JSOU VYHRAZENY

### LEGENDA MÍSTNOSTÍ :

ČÍSLO	ÚČEL MÍSTNOSTI	PLOCHA m <sup>2</sup>	
101	ZÁDVEŘÍ	5,11	5,11
102	ŠATNA	2,31	2,31
104	HALA	5,71	5,71
105	KUCHYŇ	14,59	14,59
106	OBÝVACÍ POKOJ	37,08	37,08
107	POKOJ	12,40	12,40
108	LOŽNICE	18,02	18,02
109	KOUPELNA	5,59	5,59
110	POKOJ	11,03	11,03
111	SPIŽ	1,73	1,73

OBYTNÁ PLOCHA : 78,53

PŘÍSLUŠENSTVÍ : 35,04

UŽITKOVÁ PLOCHA : 113,57

CELKOVÁ PLOCHA (PDLAHOVÁ) : 113,57

MODEL 06


Zpracovatel



Projekt

Datum: 10/2006

Číslo HS: 33 665

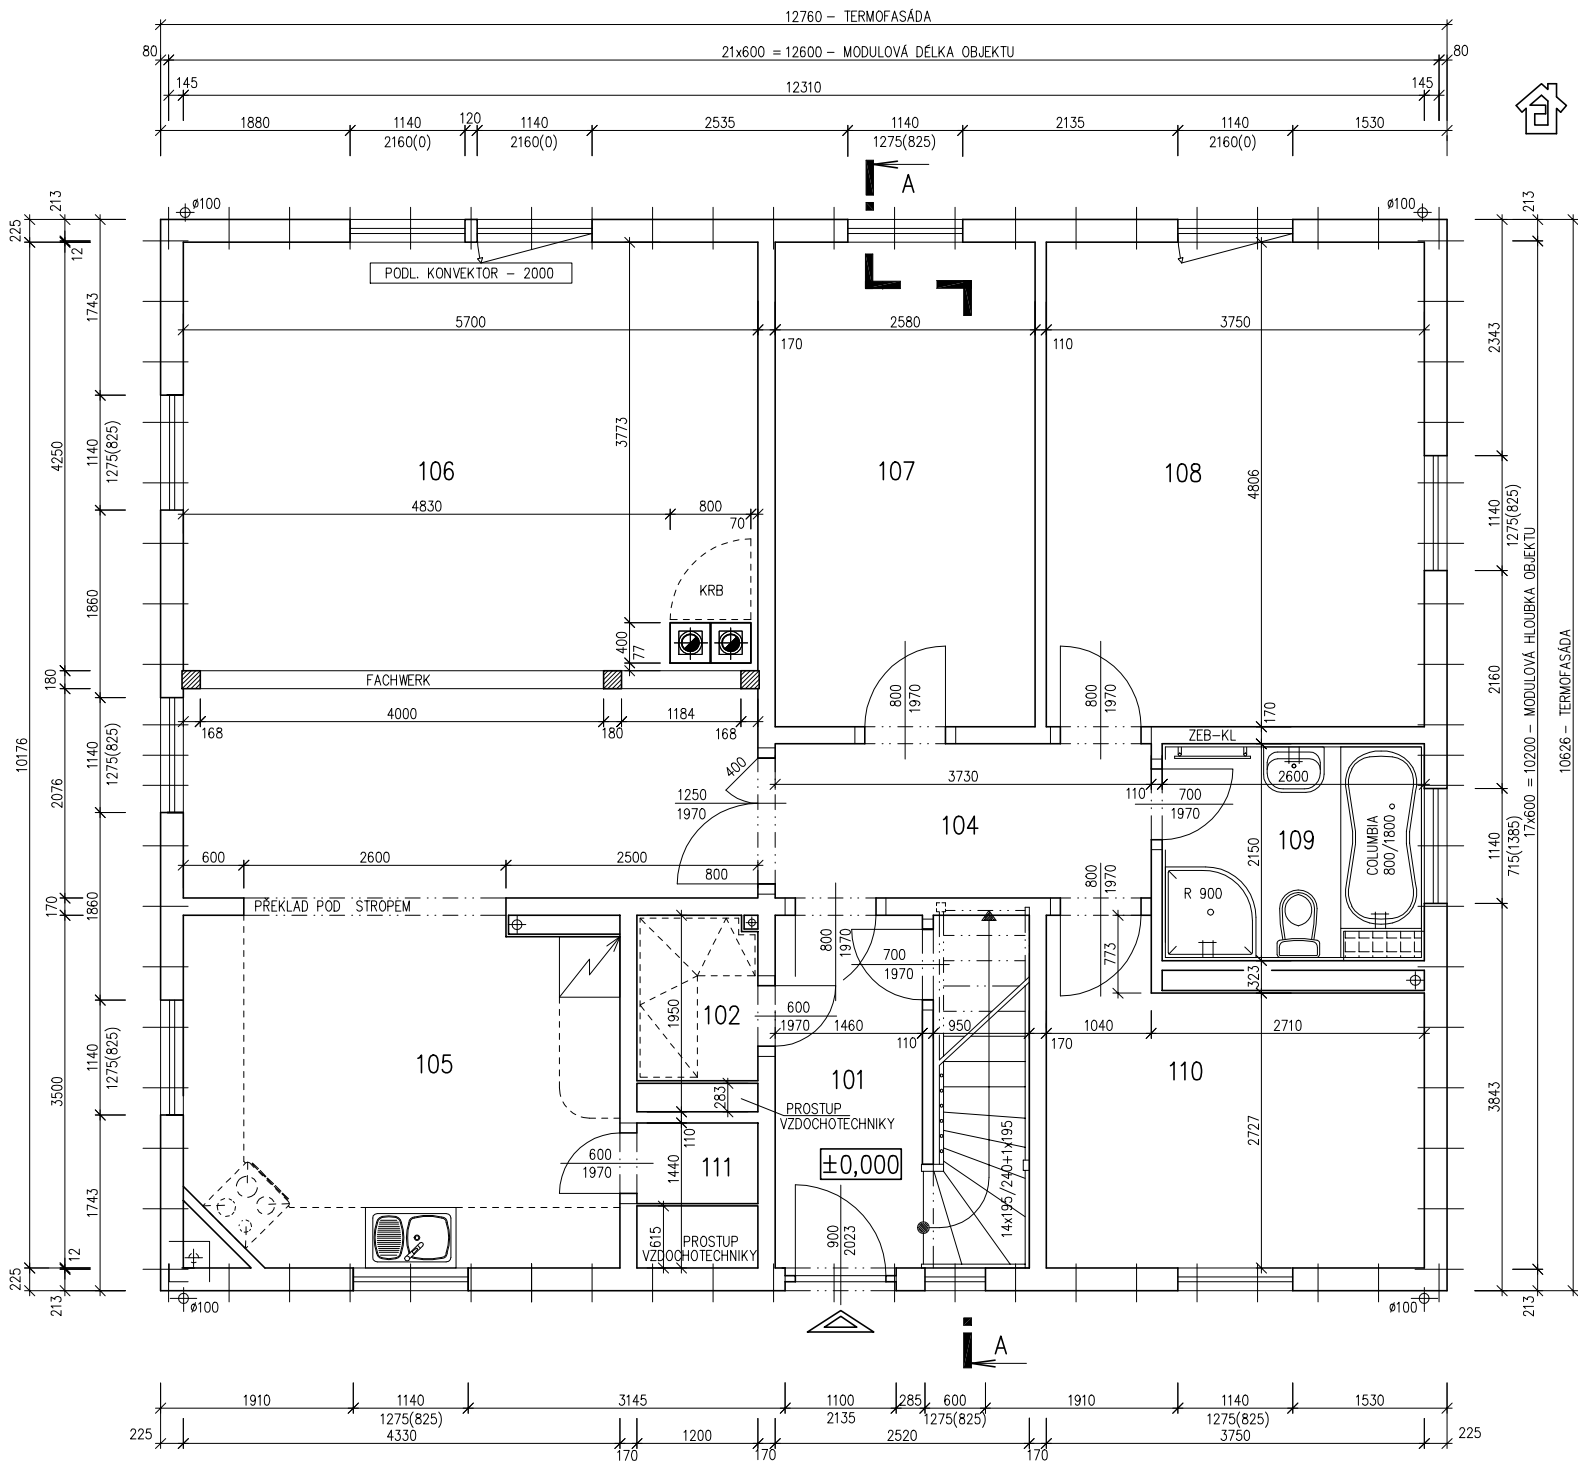



RODINNÝ DOMEK

**SOLO Line 117/38<sup>kk</sup> - SP +2M**

(RD S PODSKLEPENÍM)

**PŮDORYS PODKROVÍ**

M 1:50

**POZNÁMKA:**

OBKLAD STĚN A PŘÍČEK SÁDKOKARTONEM TL.12,5 mm  
JE PRO POTŘEBU KÓTOVÁNÍ ZAOKROUHLN NA 12 mm.

TECHNICKÉ ZMĚNY JSOU VYHRÁZENY

**LEGENDA MÍSTNOSTÍ :**

ČÍSLO	ÚČEL MÍSTNOSTI	PLOCHA m <sup>2</sup>	
201	CHODBA, SCHODIŠTĚ	7,17	7,17
202	ŠATNA	4,30	3,84
203	KOUPELNA	6,51	5,87
204	KUCHYŇ	8,72	8,72
205	OBÝVACÍ POKOJ	18,69	17,39
206	POKOJ	9,98	8,91
207	POKOJ	14,18	12,94
208	LOŽNICE	13,28	12,13

OBÝTNÁ PLOCHA :	51,37
PŘÍSLUŠENSTVÍ :	25,60
UŽITKOVÁ PLOCHA :	76,97
CELKOVÁ PLOCHA (PODLAHOVÁ) :	82,83

MODEL 06



Zpracovatel



Projekt

Datum: 10/2006

Číslo HS: 33 665

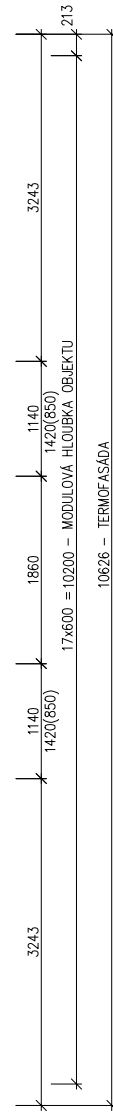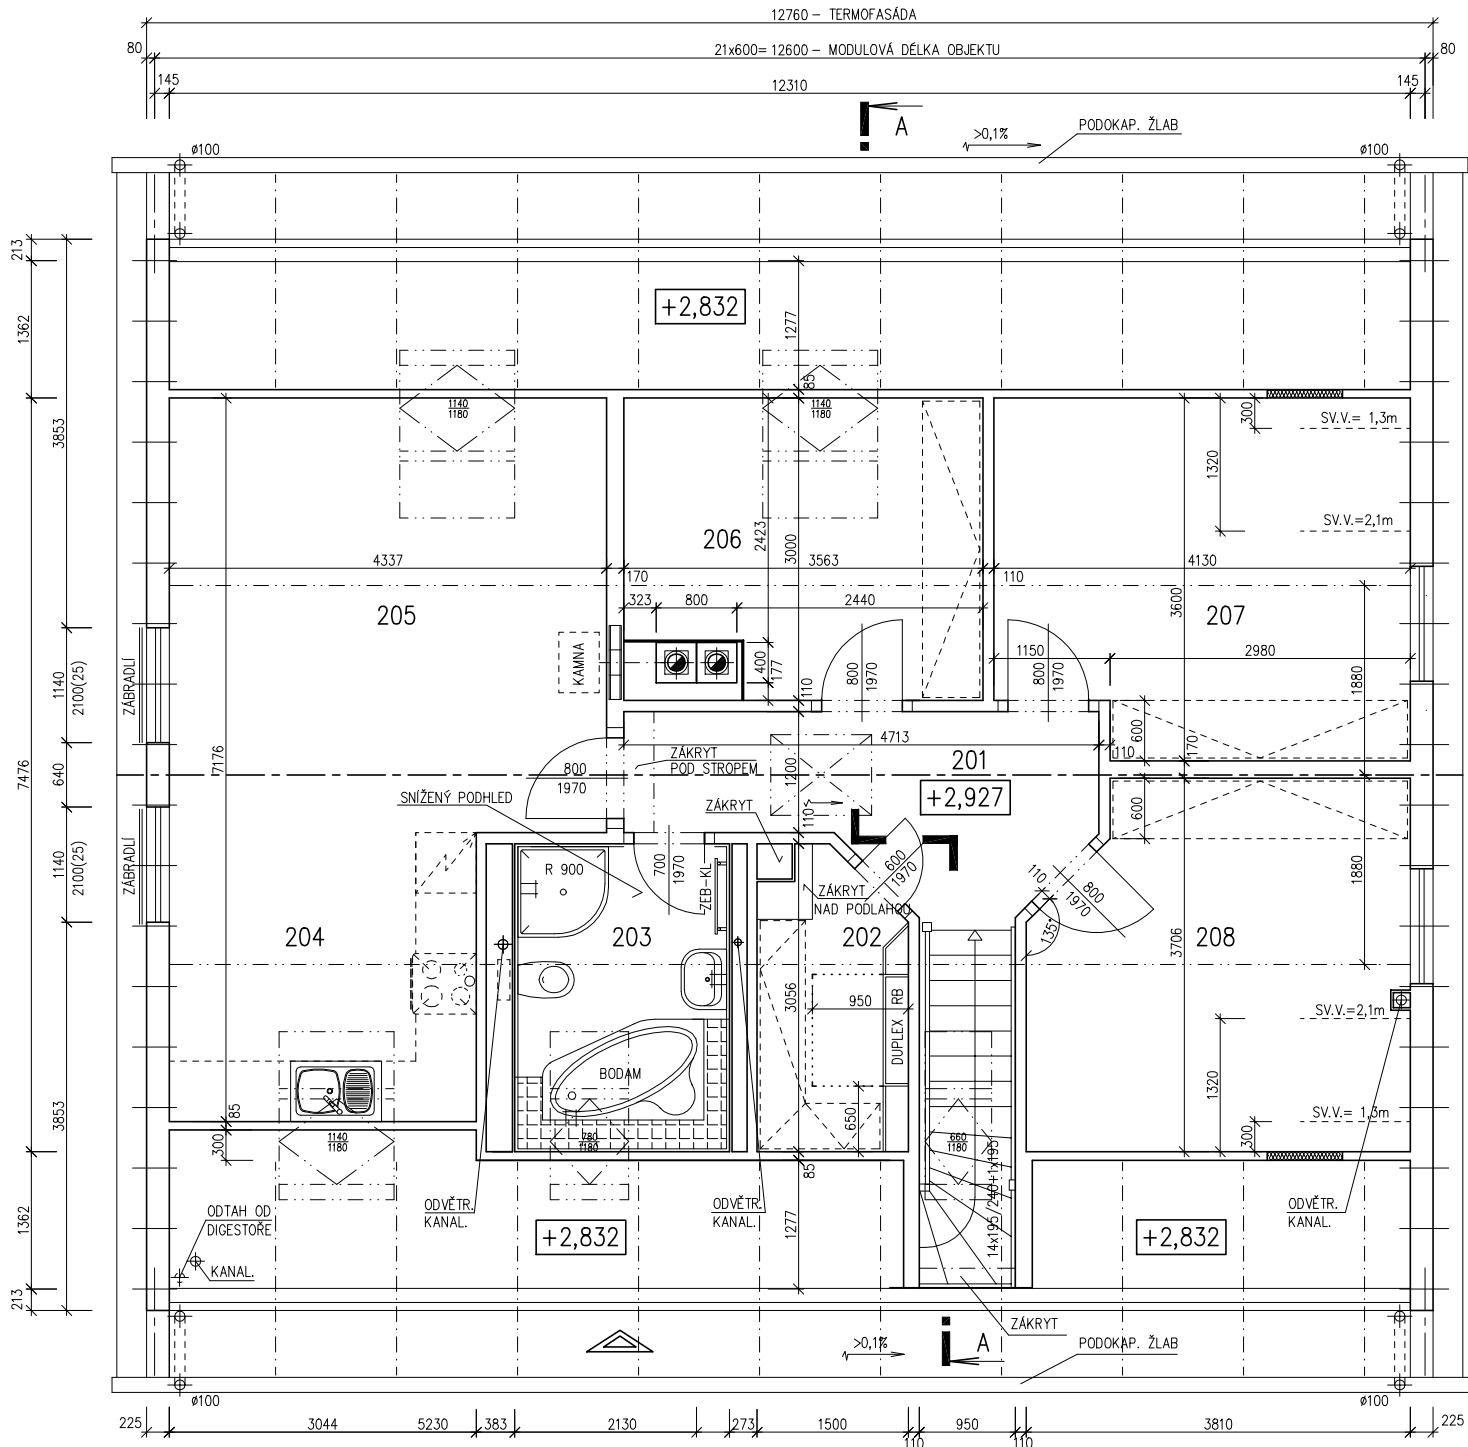




RODINNÝ DOMEK

**SOLO Line 117/38kk-SP+2M**

(RD S PODSKLEPENÍM)

ŘEZ A-A

M 1:50

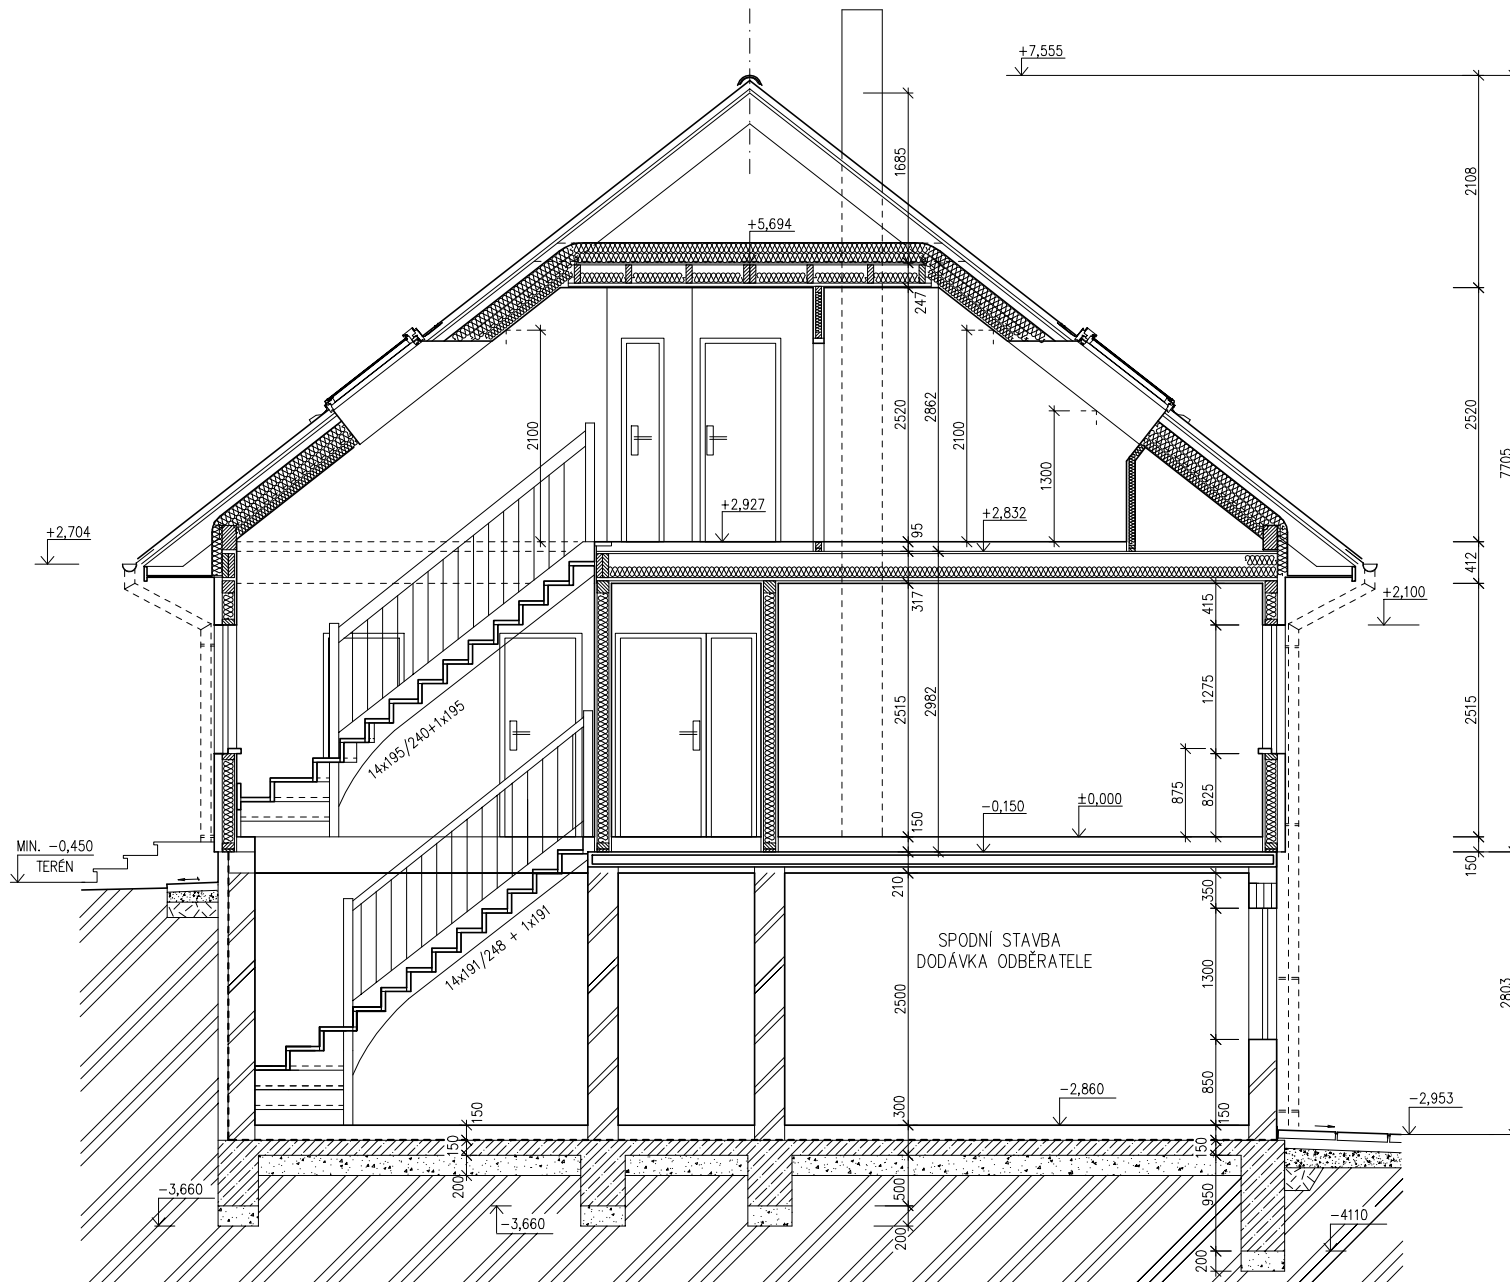

## LEGENDA MATERIÁLU

-  ROSTLÝ TERÉN
-  ŠTĚRKOVÝ NÁSYP
-  ZÁSYP
-  ŽELEZOBETON
-  PROSTÝ BETON
-  DŘEVO
-  TEPELNÁ IZOLACE

MODEL 06

Zpracovatel



Projekt

Datum: 4/2007

Číslo HS: 33 665




# SOLO Line 117/38kk – SP +2M

(RD S PODSKLEPENIM)

POHLEDY M 1:100


POHLED ZADNÍ

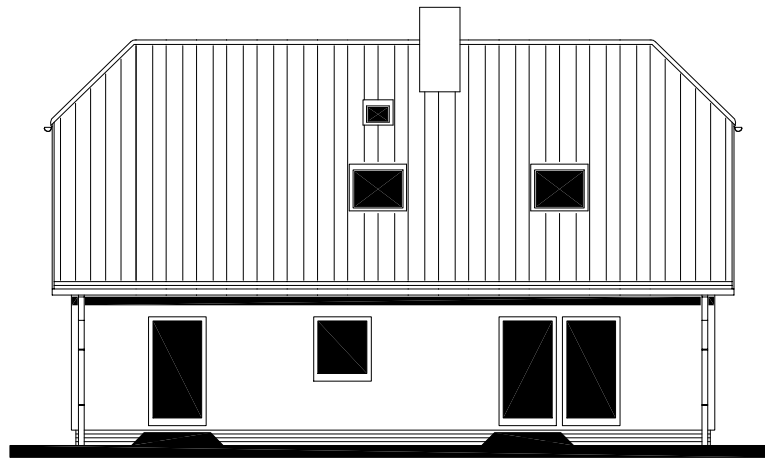

POHLED BOČNÍ /LEVÝ/



POHLED PŘEDNÍ

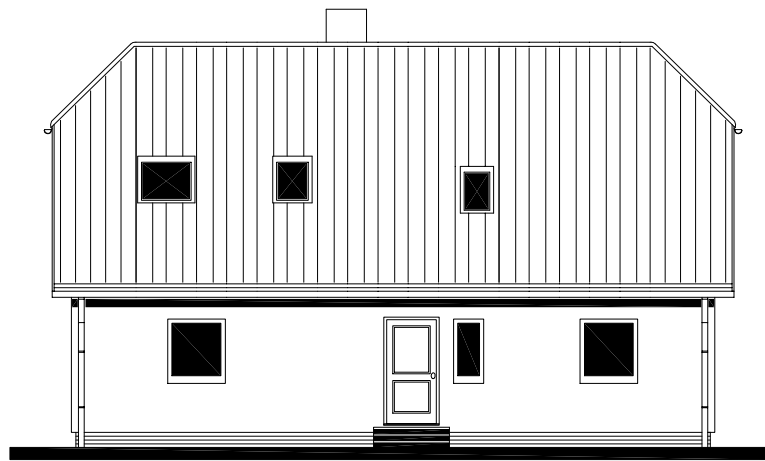

POHLED BOČNÍ /PRAVÝ/






RODINNÝ DOMEK

**SOLO Line 117/38<sup>kk</sup> – SP +2M**

(RD S PODSKLEPENÍM)

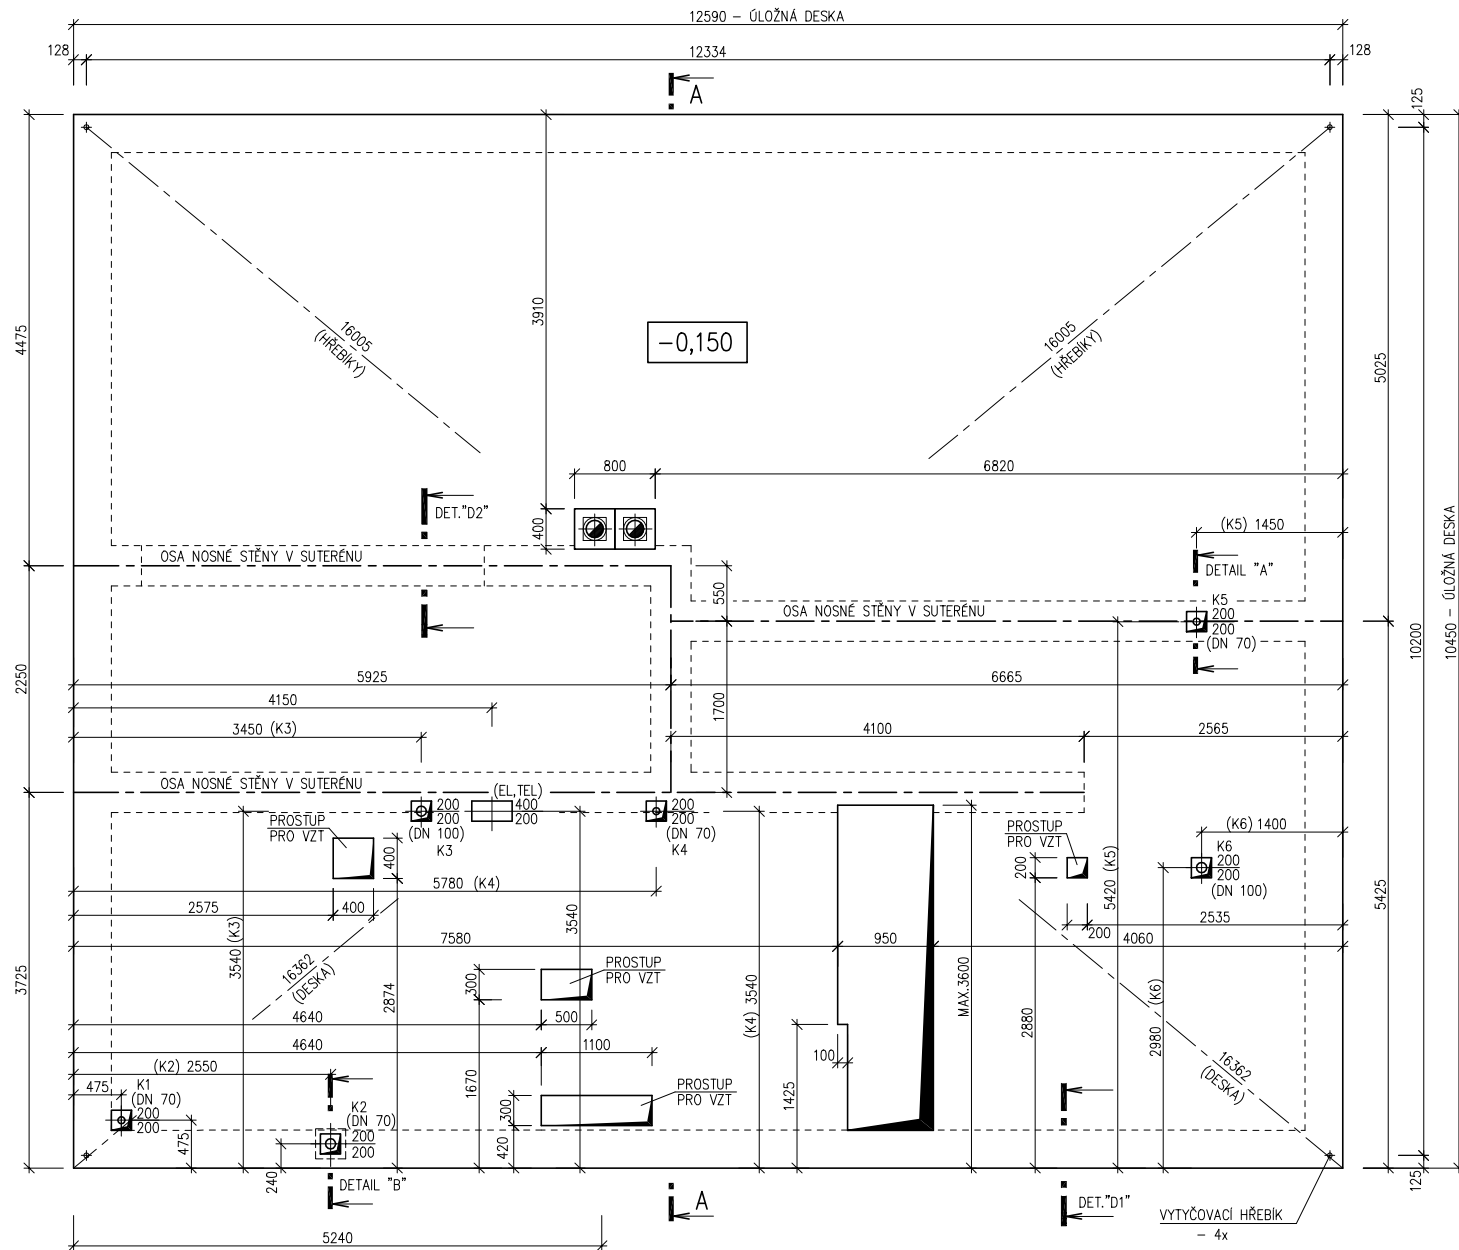

## ÚLOŽNÁ DESKA


M 1 : 50

## POZNÁMKA :

OBVODOVÉ ROZMĚRY ÚLOŽNÉ DESKY	+15 mm
(BEZ VNĚJŠÍCH ÚPRAV)	: - 0 mm
PRAVOÚHLOST STAVBY – DÉLKA DIAGONÁLY	: +20 mm
OSY INSTALAČNÍCH PROSTUPŮ	: ±15 mm
VODOROVNOST ÚL. DESKY – MAX. VÝŠKOVÝ ROZDÍL	: 15 mm
– MAX. VÝŠKOVÝ ROZDÍL	
NA DÉLCE 2,0 m	: 8 mm

ŘEZ A–A' + DETAILS PROVEDENÍ ÚLOŽNÉ DESKY – VIZ VÝKRESY Č. 011b, 012b, 013b.

K1 – K6 – KANALIZACE

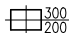PROSTUP PRO TOPENÍ A VODU 200/300  UMÍSTIT KDEKOLI V BLÍZKOSTI KOTLE MIMO INSTALAČKU.

MODEL 06

Zpracovatel



Projekt

Datum: 10/2006

Číslo HS: 33 665