



RODINNÝ DOMEK

## RD 97/38\*-SP

ROZTEČ VAZNIC 3600  
(RD BEZ PODSKLEPENÍ)

## PŮDORYS PŘÍZEMÍ

M 1:50


## POZNÁMKA:

1. OBKLAD STĚN A PŘÍČEK SÁDKOKARTONEM TL.12,5 mm  
JE PRO POTŘEBU KÓTOVÁNÍ ZAKROUHLNĚN NA 12 mm.
2. ZAŘIZOVACÍ PŘEDMĚTY A KONSTRUKCE ZAKRESLENÉ  
ČÁRKOVANĚ NEJSOU SOUČÁSTÍ ZÁKLADNÍ DODÁVKY RD
3. TECHNICKÉ ZMĚNY JSOU VYHRAZENY

## LEGENDA MÍSTNOSTÍ :

ČÍSLO	ÚČEL MÍSTNOSTI	PLOCHA m <sup>2</sup>	
101	OTEVŘENÝ VSTUP(ALT.ZADVEŘÍ)	(5,04)	(5,04)
102	PŘEDSÍŇ-SCHODIŠTĚ	15,25	13,37
103	POKOJ	14,94	14,94
104	OBÝVACÍ POKOJ	34,75	34,75
105	KUCHYŇ	8,99	8,99
106	KOUPELNA, WC	4,88	4,88
107	KOMORA	3,53	3,53
108	GARÁŽ	15,31	15,31

OBYTNÁ PLOCHA :	49,69
PŘÍSLUŠENSTVÍ :	46,08
UŽITKOVÁ PLOCHA :	95,77
CELKOVÁ PLOCHA (PODLAHOVÁ) :	97,65

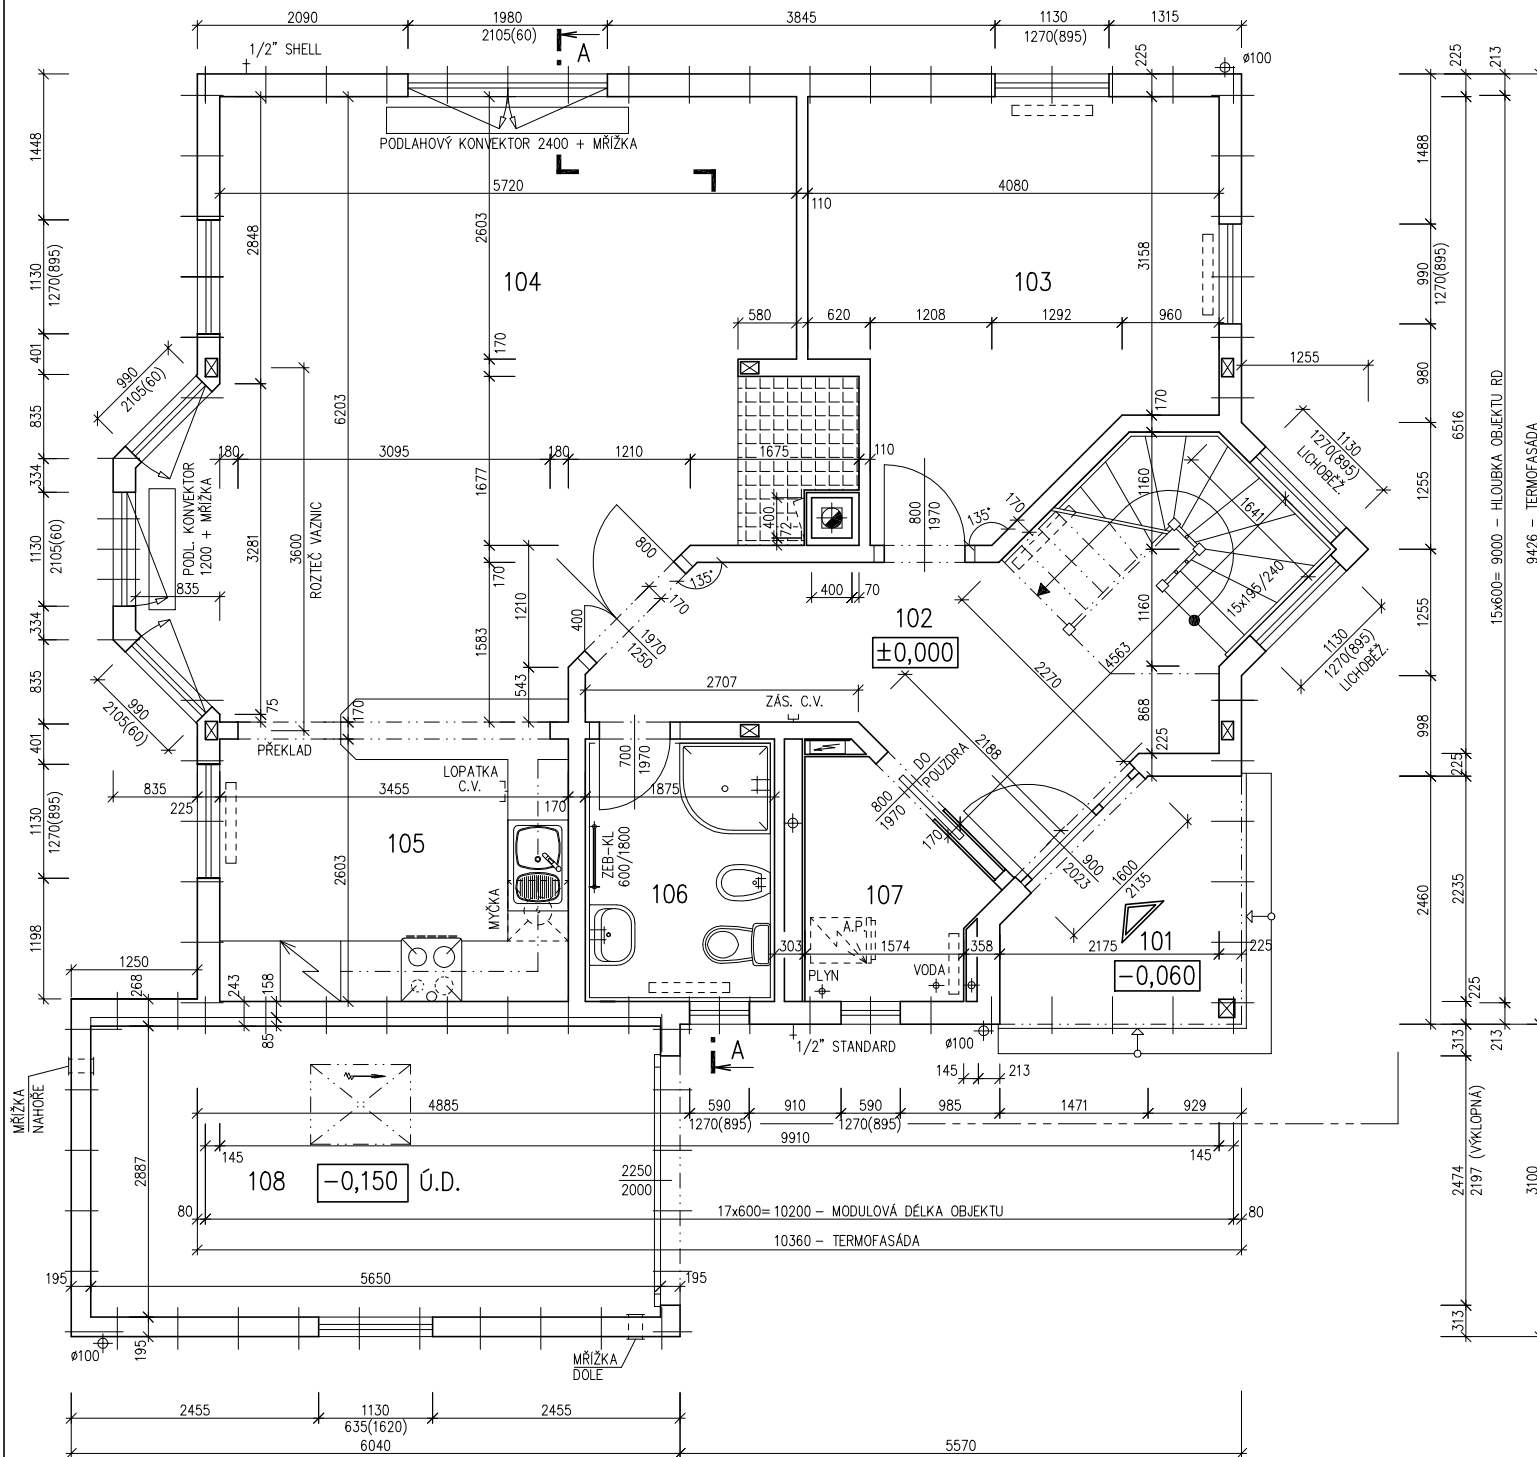3344  
MODEL 04

Zpracovatel



Projekt

Datum: 04/2004

Číslo HS: 32 418



RODINNÝ DOMEK

RD 97/38<sup>°</sup>-SPROZTEČ VAZNIC 3600  
(RD BEZ PODSKLEPENÍ)

PŮDORYS PODKROVÍ

M 1:50


## POZNÁMKA:

1. OBKLAD STĚN A PŘÍČEK SÁDROKARTONEM TL.12,5 mm JE PRO POTŘEBU KÓTOVÁNÍ ZAKROUHLLEN NA 12 mm.
2. ZAŘÍZOVACÍ PŘEDMĚTY A KONSTRUKCE ZAKRESLENÉ ČÁRKOVANĚ NEJSOU SOUČÁSTÍ ZÁKLADNÍ DODÁVKY RD
3. TECHNICKÉ ZMĚNY JSOU VYHRÁZENY

## LEGENDA MÍSTNOSTÍ :

ČÍSLO	ÚČEL MÍSTNOSTI	PLOCHA m <sup>2</sup>	
201	CHODBA, SCHODIŠTĚ	11,62	11,62
202	LOŽNICE	17,78	15,85
203	POKOJ	23,21	21,13
204	POKOJ	16,33	15,03
205	KOUPELNA	5,44	5,10
206	KOMORA, KOTEL	3,81	3,37
207	KOMORA	5,58	4,82
208	BALKON		

OBYTNÁ PLOCHA :	52,01
PŘÍSLUŠENSTVÍ :	24,91
UŽITKOVÁ PLOCHA :	76,92
CELKOVÁ PLOCHA (PODLAHOVÁ) :	83,77

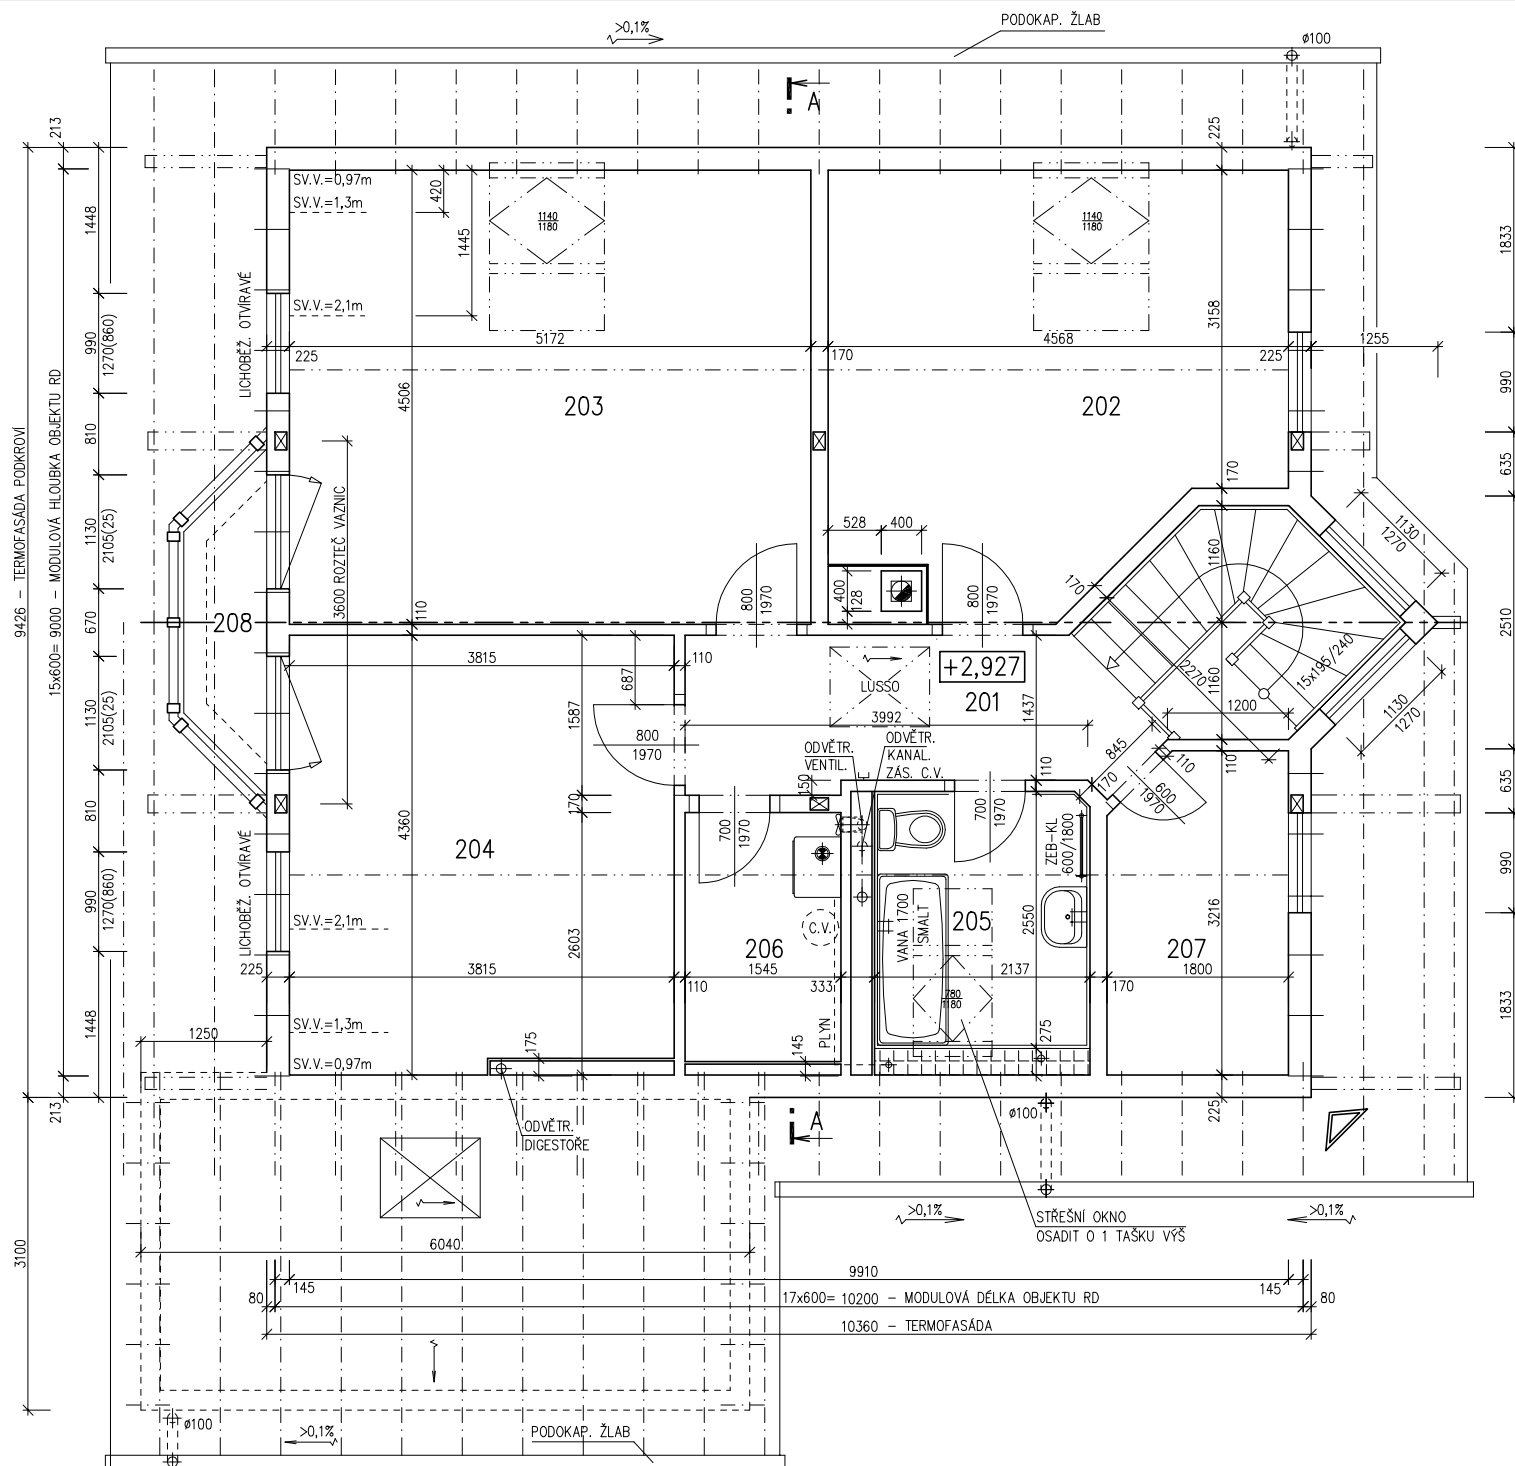

Zpracovatel



Projekt

Datum: 04/2004

Číslo HS: 32 418




RODINNÝ DOMEK




**RD PREMIO 97/38°-SP**

ROZTEČ VAZNIC 3600  
(RD BEZ PODSKLEPENÍ)

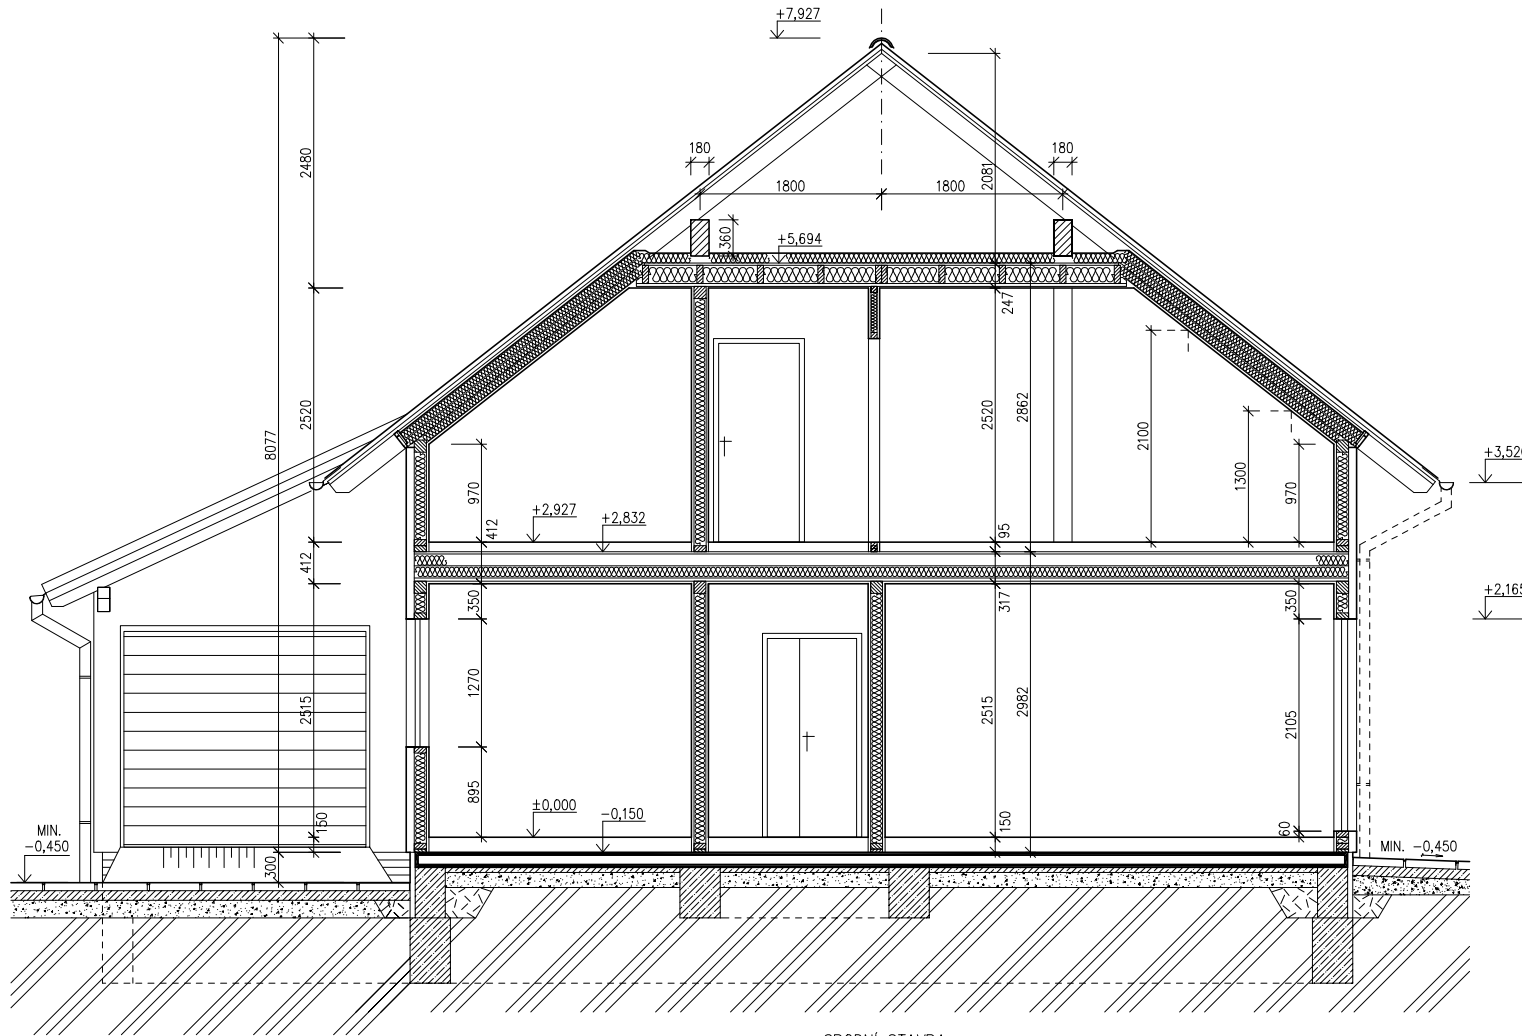ŘEZ A-A  
M 1:50



LEGENDA MATERIÁLU

 -  ROSTLÝ TERÉN
-  ŠTĚRKOVÝ NÁSYP
-  ZÁSYP
-  ŽELEZOBETON
-  PROSTÝ BETON
-  DŘEVO
-  TEPELNÁ IZOLACE

SPODNÍ STAVBA  
DODÁVKA ODBĚRATELE

3344  
MODEL 04

Zpracovatel



Projekt


Datum: 04/2004

Číslo HS: 32 418



RODINNÝ DOMEK  
**RD PREMIO 97/38°-SP**  
ROZTEČ VAZNIC 3600  
(RD BEZ PODSKLEPENÍ)

POHLED ZAHRADNÍ

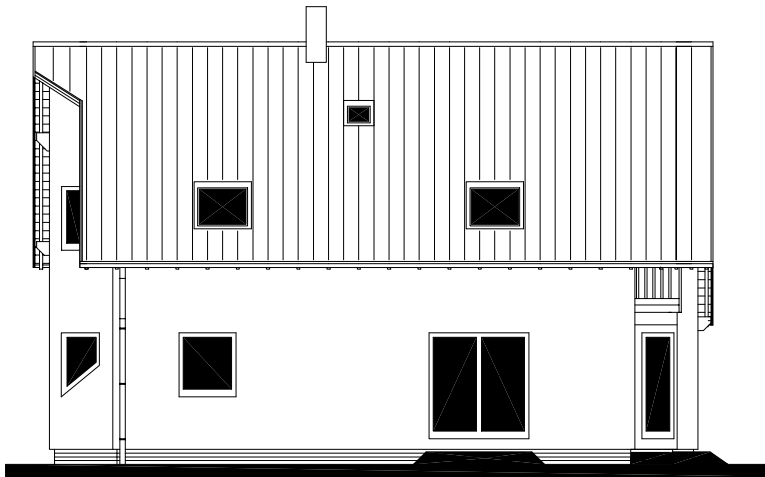


POHLED LEVÝ



POHLEDY M 1:100

POHLED VSTUPNÍ

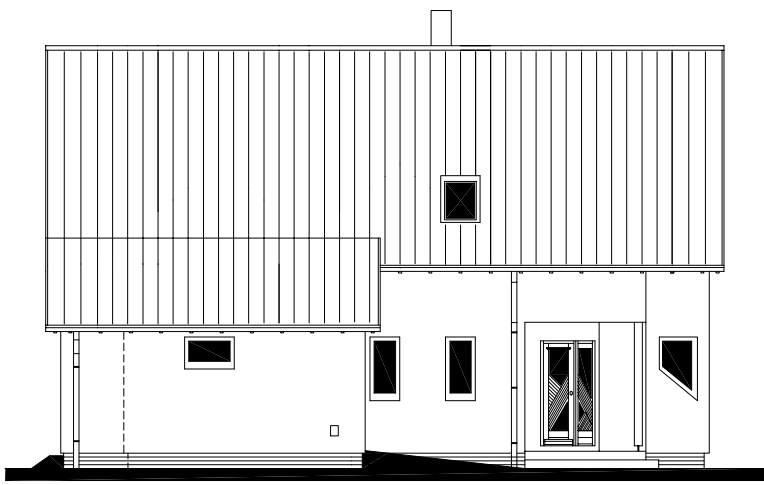

POHLED PRAVÝ



3344  
MODEL 04

Zpracovatel

Projekt  
Datum: 04/2004  
Číslo HS: 32 418

