



RODINNÝ DOMEK


NOVA Line 86A/38° + 2MROZTEČ VAZNIC 3600
(RD BEZ PODSKLEPENÍ)PŮDORYS PŘÍZEMÍ
M 1:50

POZNÁMKA:

1. OBKLAD STĚN A PŘÍČEK SÁDROKARTONEM TL.12,5 mm
JE PRO POTŘEBU KÓTOVÁNÍ ZAOKROUHLEN NA 12 mm.
2. TECHNICKÉ ZMĚNY JSOU VYHRAZENY

LEGENDA MÍSTNOSTÍ :

ČÍSLO	ÚČEL MÍSTNOSTI	PLOCHA m ²	
101	ZÁDVEŘÍ	4,15	4,15
102	TECHNICKÁ MÍSTNOST	4,49	4,49
103	CHODBA	7,44	7,44
104	KOUPELNA, WC	4,17	4,17
105	KOMORA	2,02	2,02
106	UŽITKOVÁ MÍSTNOST	3,95	2,45
107	KUCHYŇ	8,64	8,64
108	OBÝVACÍ POKOJ	31,86	31,86
109	ZÁDVEŘÍ	2,98	2,98
110	PRACOVNA	13,27	13,27
111	WC	3,11	3,11
OBYTNÁ PLOCHA :			31,86
PŘÍSLUŠENSTVÍ :			52,72
UŽITKOVÁ PLOCHA :			84,58
CELKOVÁ PLOCHA (PODLAHOVÁ) :			86,08

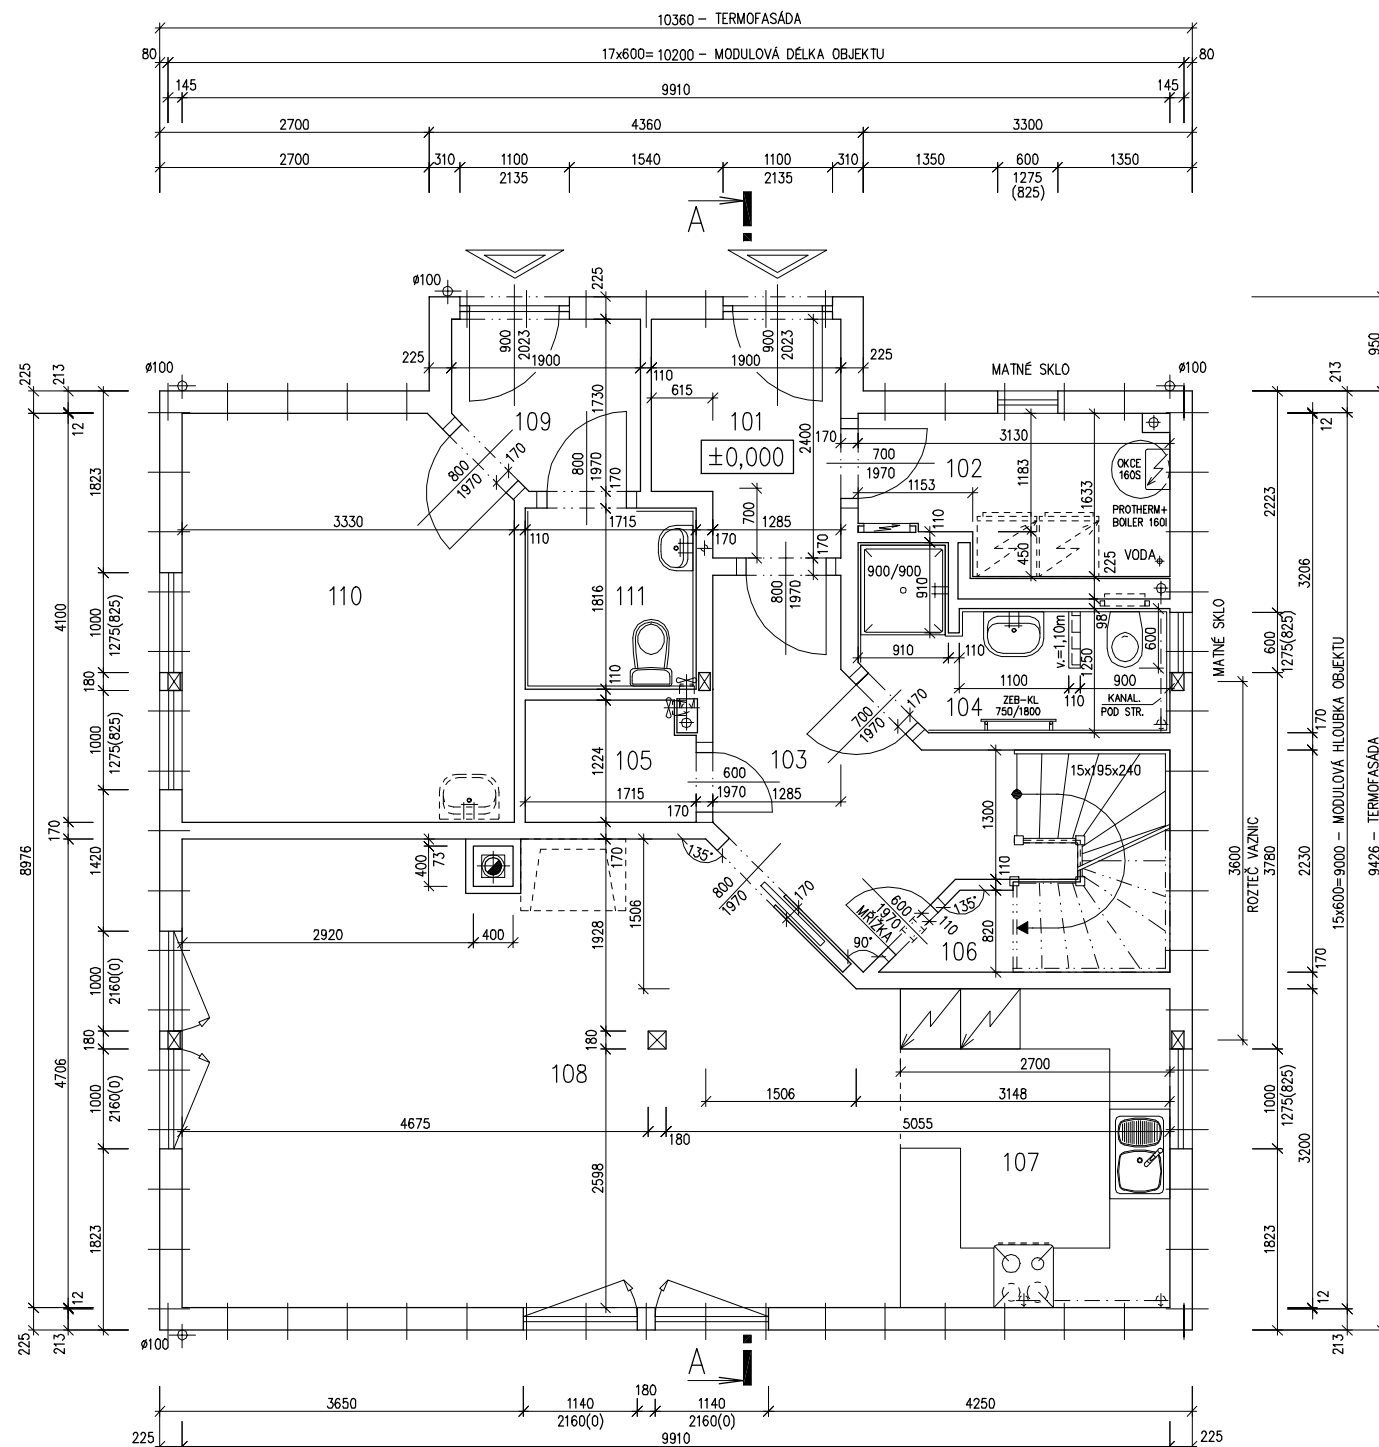

1. ZMĚNA 10/2007

Zpracovatel

Projekt

Datum: 09/2007

Číslo HS: 34 214



RODINNÝ DOMEK

NOVA Line 86A/38° + 2M

ROZTEČ VAZNIC 3600
(RD BEZ PODSKLEPENÍ)PŮDORYS PODKROVÍ
M 1:50

POZNÁMKA:

1. OBKLAD STĚN A PŘÍČEK SÁDROKARTONEM TL.12,5 mm
JE PRO POTŘEBU KÓTOVÁNÍ ZAOKROUHLÉN NA 12 mm.
2. TECHNICKÉ ZMĚNY JSOU VYHRAZENY

LEGENDA MÍSTNOSTÍ :

ČÍSLO	ÚČEL MÍSTNOSTI	PLOCHA m ²	
201	CHODBA, SCHODIŠTĚ	10,64	10,64
202	LOŽNICE	11,98	10,42
203	POKOJ	20,46	18,49
204	POKOJ	20,63	18,67
205	ŠATNA	5,95	5,13
206	KOUPELNA, WC	7,73	7,73
207	ŠATNA	3,84	3,34
OBYTNÁ PLOCHA :		47,58	
PŘÍSLUŠENSTVÍ :		26,84	
UŽITKOVÁ PLOCHA :		74,42	
CELKOVÁ PLOCHA (PODLAHOVÁ) :		81,23	

1. ZMĚNA 10/2007

Zpracovatel

Projekt

Datum: 09/2007

Číslo HS: 34 214

