



RODINNÝ DOMEK

RD 117/38kk – BP

(RD BEZ PODSKLEPENÍ)

PŮDORYS PŘÍZEMÍ

M 1:50

POZNÁMKA:

OBKLAD STĚN A PŘÍČEK SÁDROKARTONEM TL.12,5 mm  
JE PRO POTŘEBU KÓTOVÁNÍ ZAKROUHLNĚN NA 12 mm.

ZAŘIZOVACÍ PŘEDMĚTY A KONSTRUKCE ZAKRESLENÉ  
ČÁRKOVANĚ NEJSOU SOUČÁSTÍ ZÁKLADNÍ DODÁVKY RD

TECHNICKÉ ZMĚNY JSOU VYHRÁZENY

LEGENDA MÍSTNOSTÍ :

ČÍSLO	ÚČEL MÍSTNOSTI	PLOCHA m <sup>2</sup>	
101	OBÝVACÍ POKOJ	23,51	23,51
102	POKOJ	16,01	16,01
103	POKOJ	14,96	14,96
104	POKOJ	12,43	12,43
105	KUCHYŇ	13,00	13,00
106	ZÁDVEŘÍ	4,74	4,74
107	KOUPELNA	6,38	6,38
108	WC – HOSTĚ	1,67	1,67
109	CHODBA	9,19	9,19
110	KOTEL	1,69	1,69
111	SPIŽ	2,68	2,68

OBYTNÁ PLOCHA :	66,91
PŘÍSLUŠENSTVÍ :	39,35
UŽITKOVÁ PLOCHA :	106,26
CELKOVÁ PLOCHA (PODLAHOVÁ) :	106,26


3353  
MODEL 04

Zpracovatel

Projekt

Datum: 04/2004

Číslo HS: 32 383

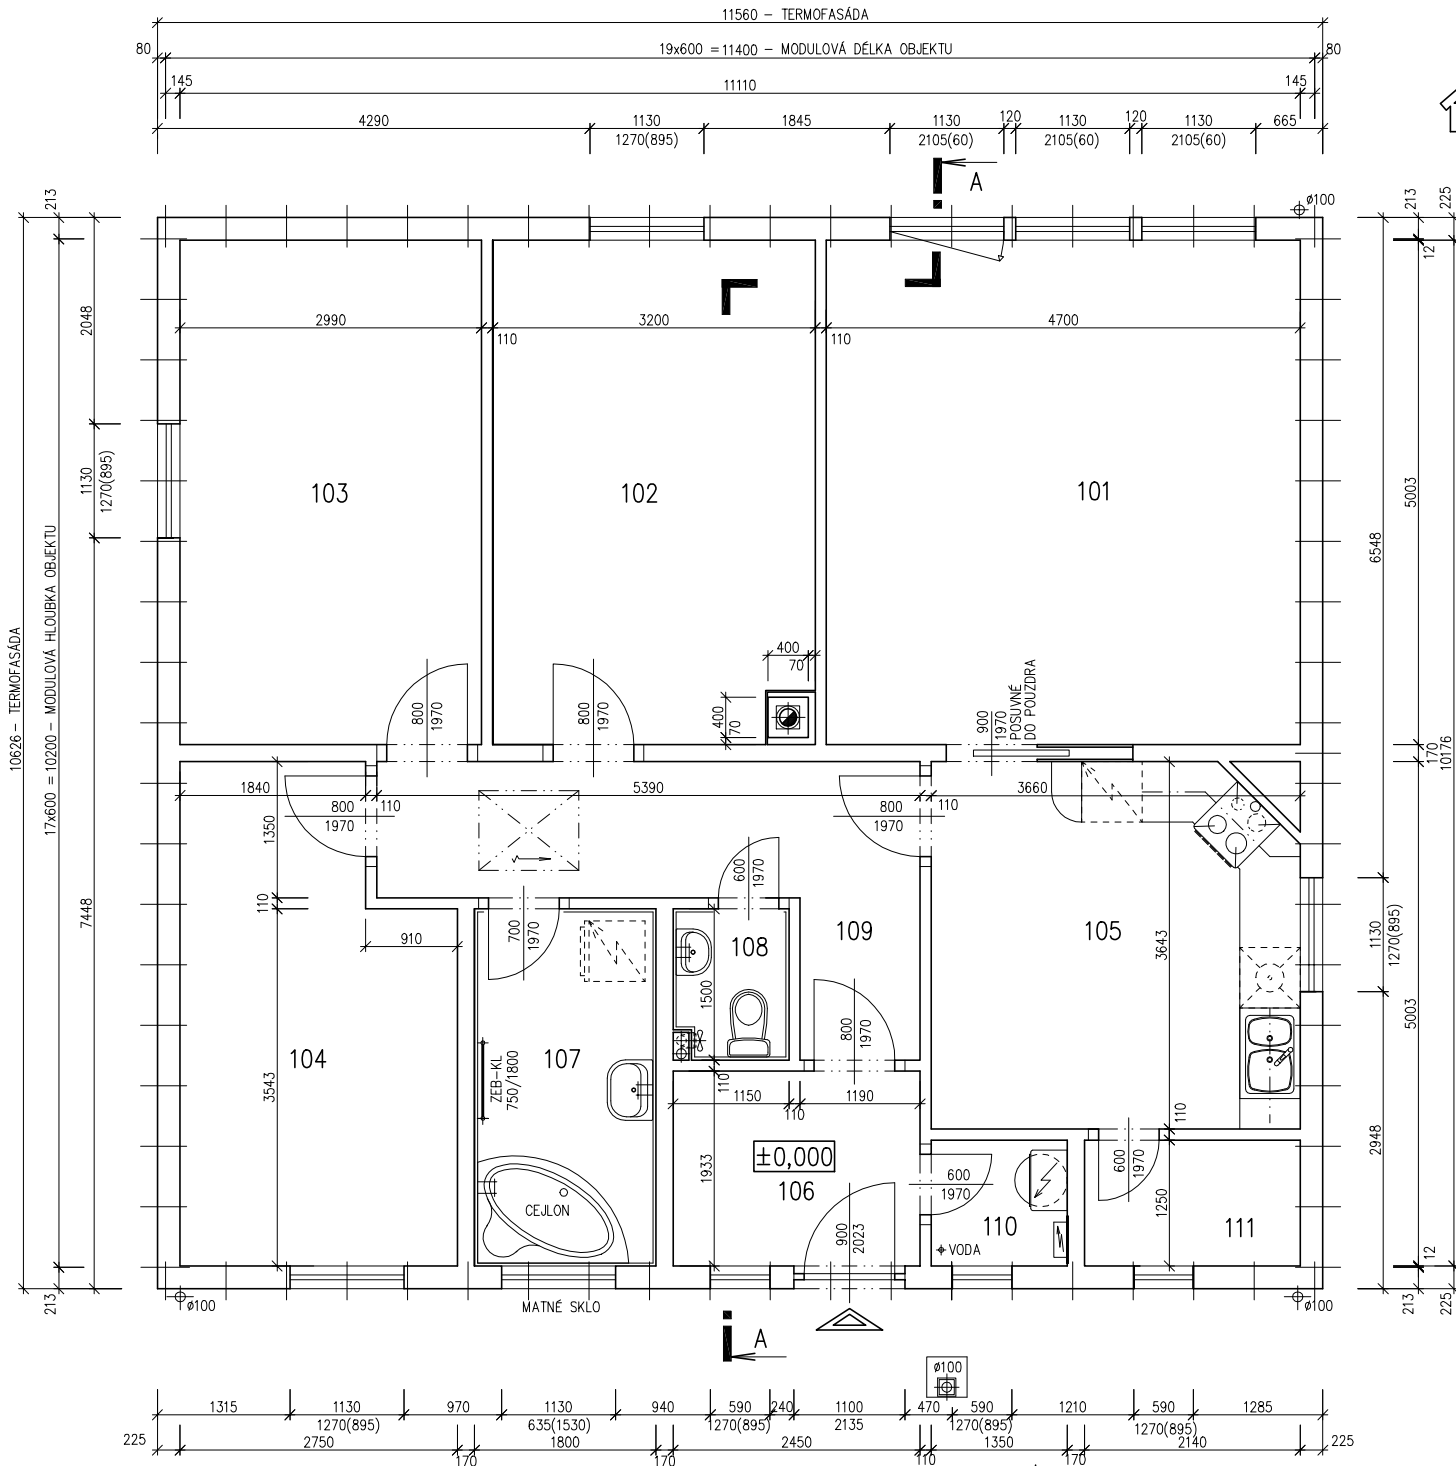



RODINNÝ DOMEK

**RD 117/38<sup>kk</sup> – BP**


(RD BEZ PODSKLEPENÍ)

PŮDORYS PODKROVÍ

M 1:50

POZNÁMKA:

TECHNICKÉ ZMĚNY JSOU VYHRAZENY

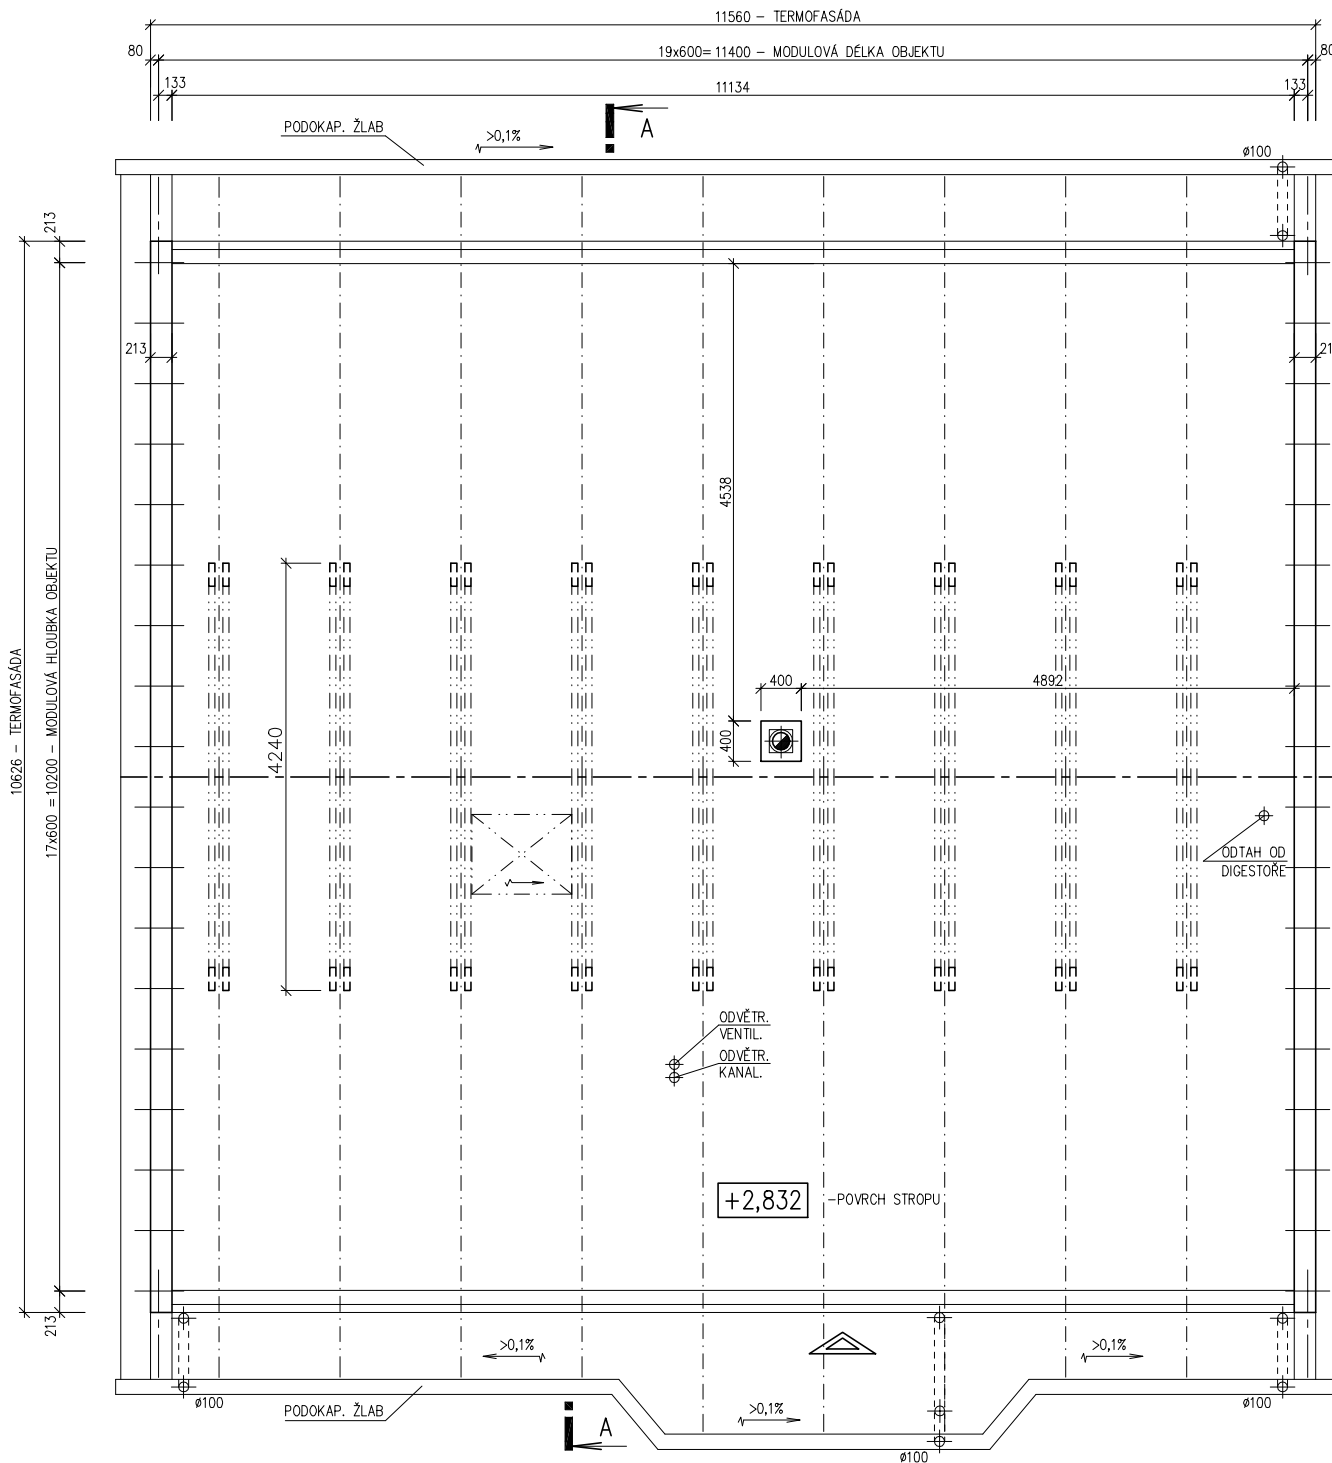

3353  
MODEL 04

Zpracovatel



Projekt

Datum: 04/2004


Číslo HS: 32 383



RODINNÝ DOMEK

RD 117/38kk – BP

(RD BEZ PODSKLEPENÍ)

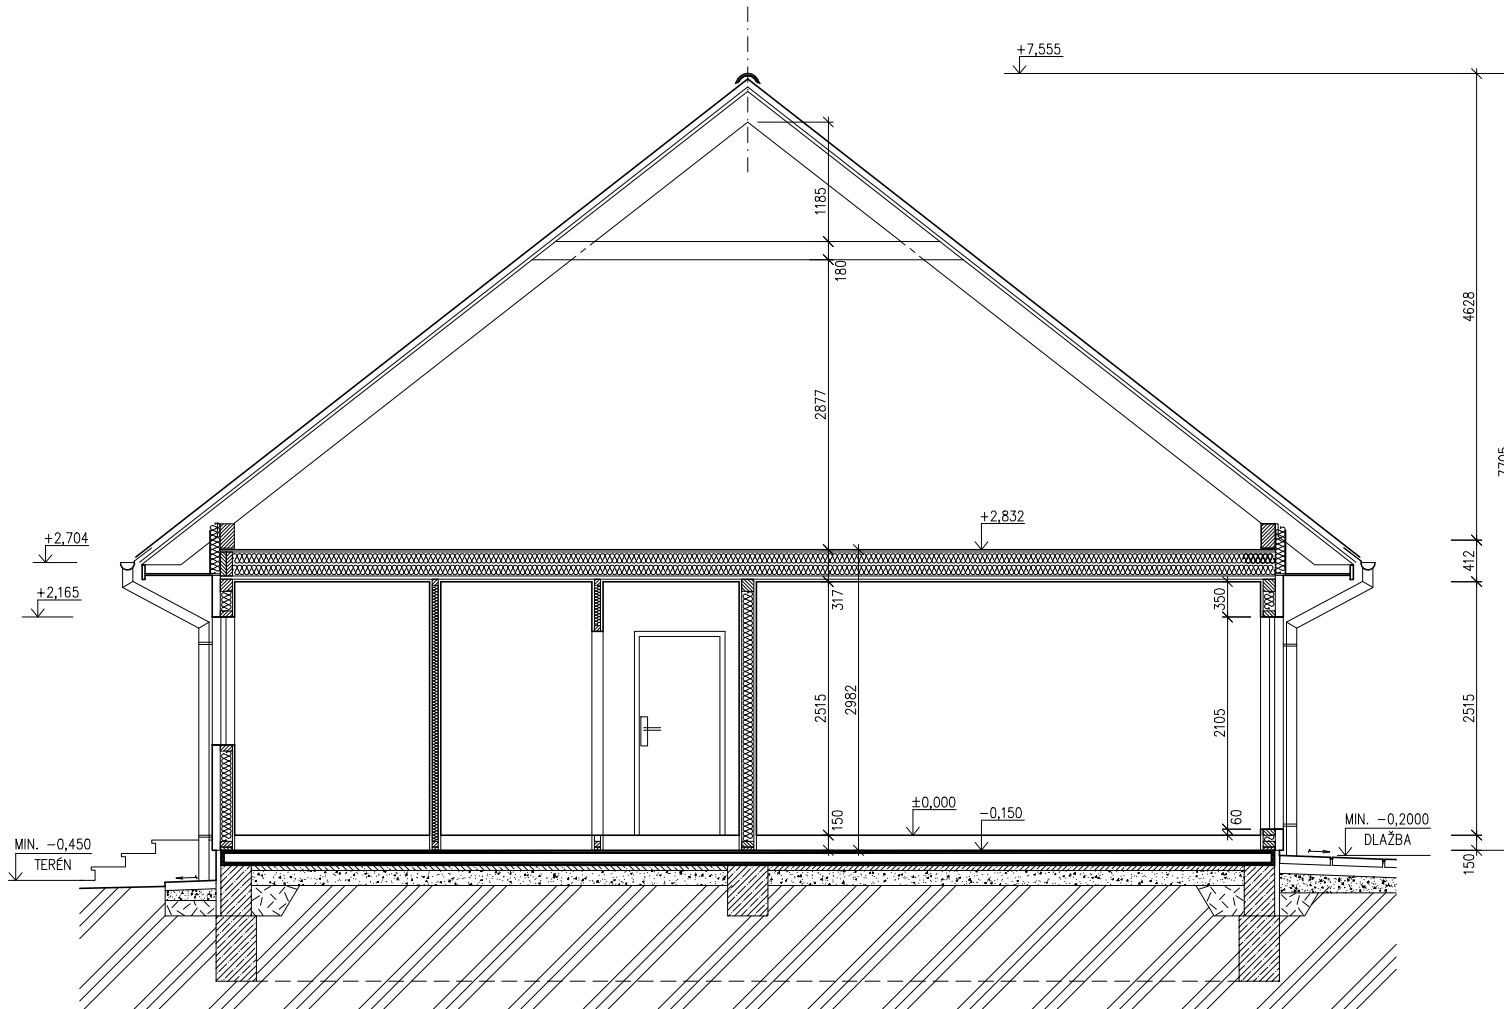

ŘEZ A-A  
M 1:50

## LEGENDA MATERIÁLU



ROSTLÝ TERÉN



ŠTĚRKOVÝ NÁSYP



ZÁSYP



ŽELEZOBETON



PROSTÝ BETON



DŘEVO



TEPELNÁ IZOLACE

SPODNÍ STAVBA  
DODÁVKA ODBĚRATELE

Zpracovatel




Projekt

Datum: 04/2004


Číslo HS: 32 383



POHLED ZADNÍ

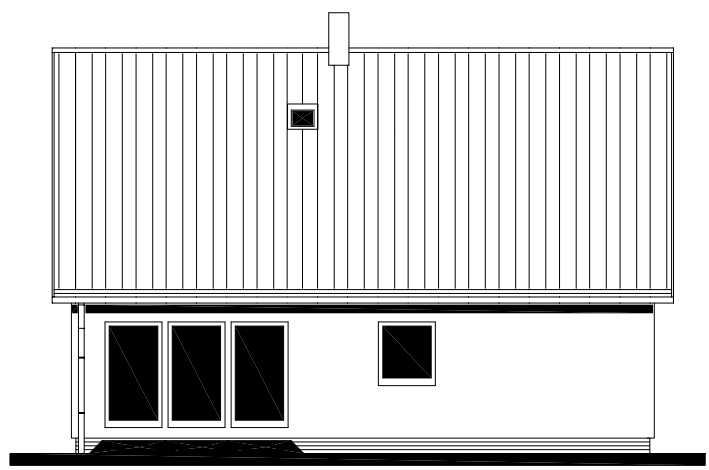

POHLED BOČNÍ /LEVÝ/

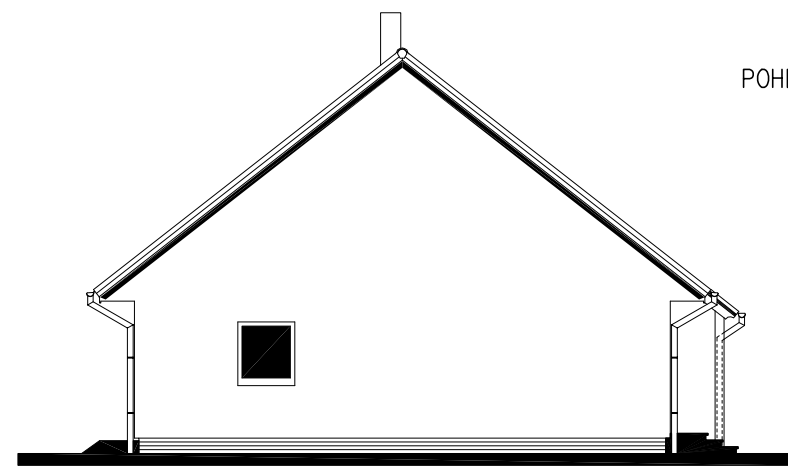


POHLEDY M 1:100

POHLED PŘEDNÍ



POHLED BOČNÍ /PRAVÝ/

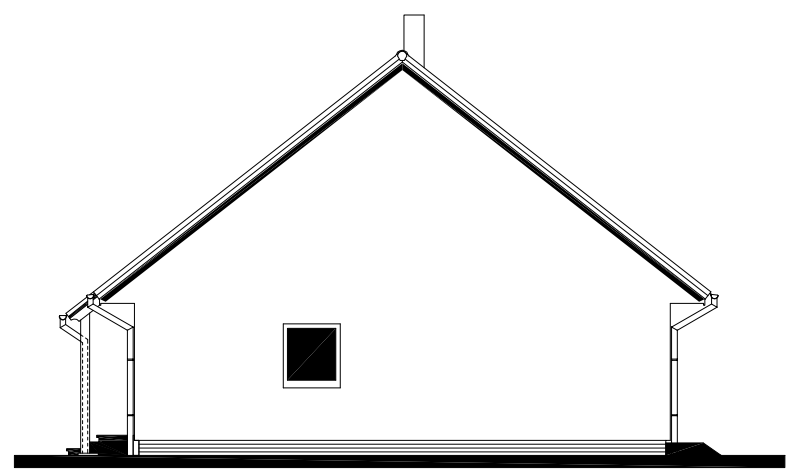

3353  
MODEL 04

Zpracovatel  
 RE RYMAŘOV

Projekt  
Datum: 04/2004  
Číslo HS: 32 383



RODINNÝ DOMEK

RD 117/38<sup>kk</sup> – BP

(RD BEZ PODSKLEPENÍ)

## ÚLOŽNÁ DESKA

M 1 : 50


## POZNÁMKA :

OBVODOVÉ ROZMĚRY ÚLOŽNÉ DESKY (BEZ VNĚJŠÍCH ÚPRAV)	: +15 mm
PRAVOÚHLOST STAVBY – DÉLKA DIAGONÁLY	: +20 mm
OSY INSTALAČNÍCH PROSTUPŮ	: ±15 mm
VODOROVNOST ÚL. DESKY – MAX. VÝŠKOVÝ ROZDÍL	: 15 mm
– MAX. VÝŠKOVÝ ROZDÍL NA DÉLCE 2,0 m	: 8 mm

ŘEZ A-A' + DETAILS PROVEDENÍ ÚLOŽNÉ DESKY – VIZ VÝKRESY Č. 011a, 012a, 013a.

Z – ZEMNĚNÍ  
 POZINK. PÁS TL. MIN. 3mm, MIN. 100mm<sup>2</sup>,  
 SMYČKA 25m,  
 VÝVOD 100mm NAD ÚLOŽNOU DESKU  
 (DLE ČSN 33 2000–5–54)

K1 – K8 – KANALIZACE DN 100

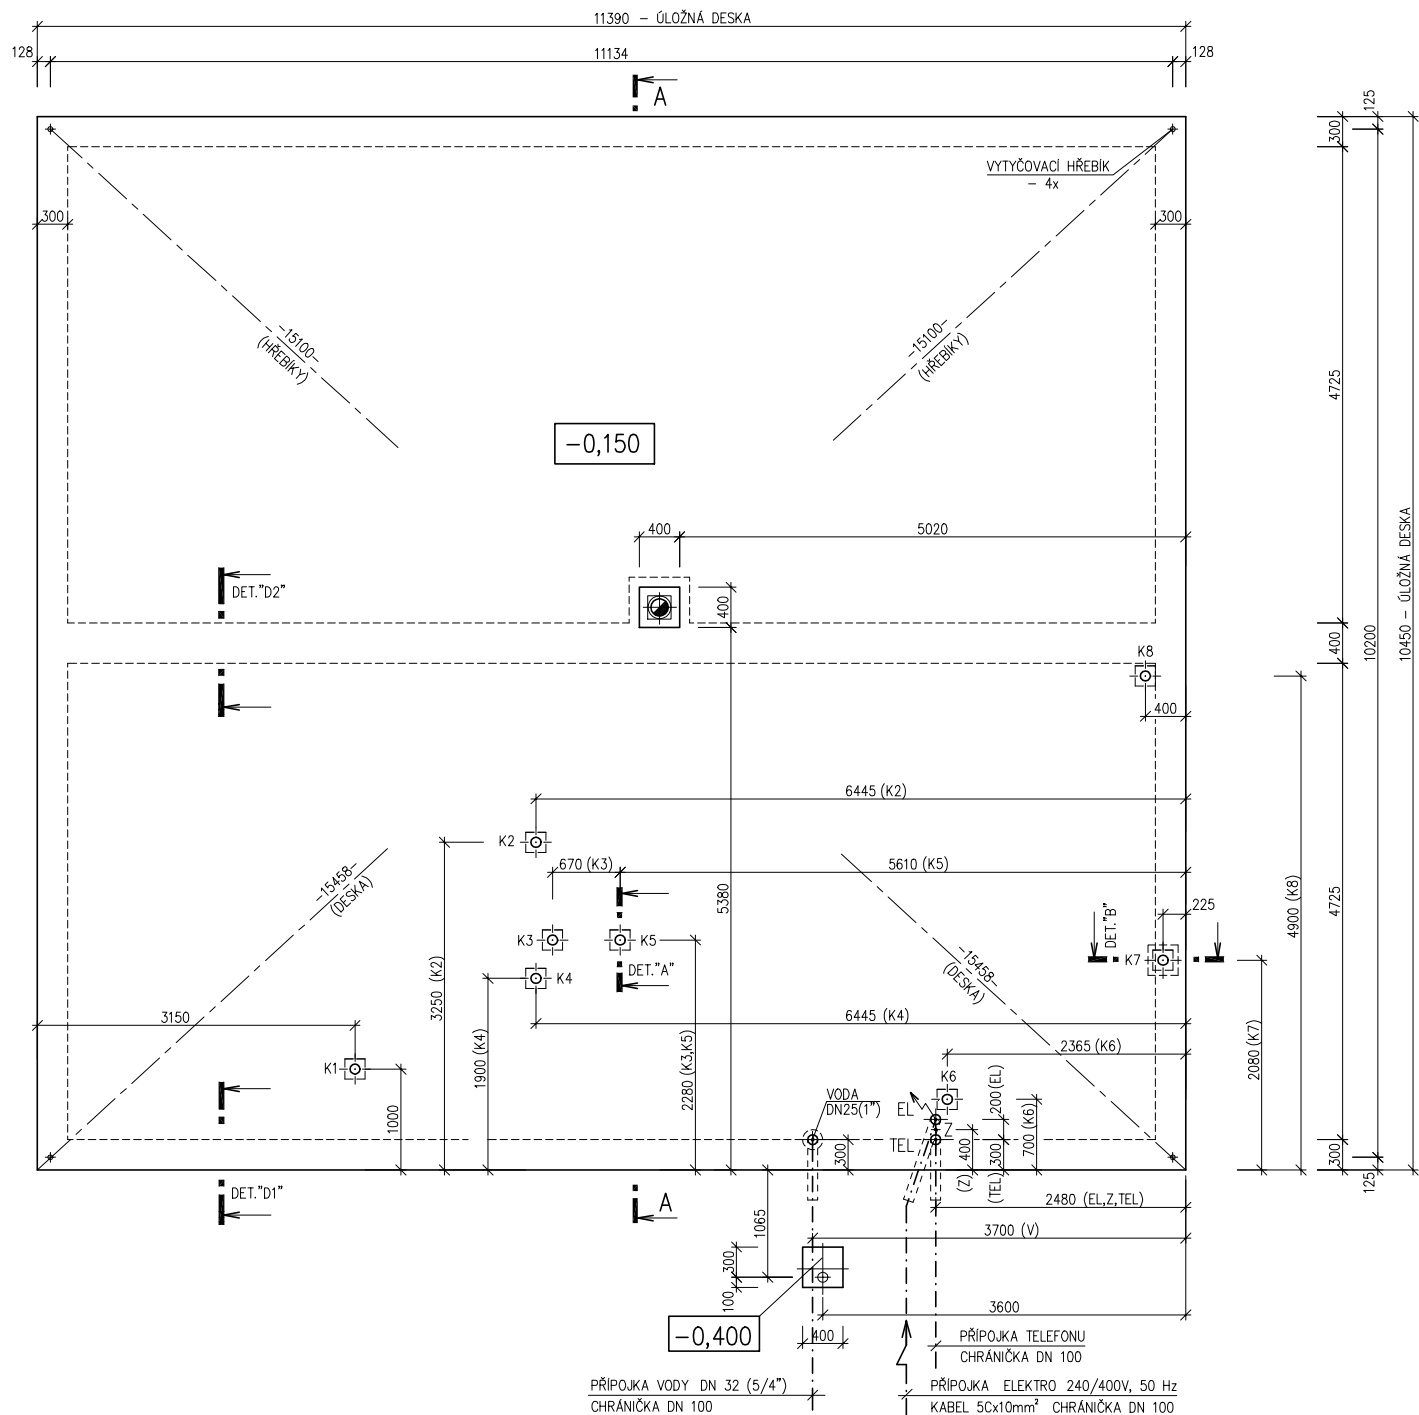3353  
MODEL 04

Zpracovatel



Projekt

Datum: 04/2004

Číslo HS: 32 383