



RODINNÝ DOMEK

RD 97/38'/P-SP

(RD BEZ PODSKLEPENÍ)

MODEL 2003

PŮDORYS PŘÍZEMÍ

M 1:50

POZNÁMKA:



1. OBKLAD STĚN A PŘÍČEK SÁDROKARTONEM TL.12,5 mm JE PRO POTŘEBU KÓTOVÁNÍ ZAOKROUHLN NA 12 mm.
2. ZAŘÍZOVACÍ PŘEDMĚTY A KONSTRUKCE ZAKRESLENÉ ČÁRKOVANĚ NEJSOU SOUČÁSTÍ ZÁKLADNÍ DODÁVKY RD
3. OBJEKT JE MOŽNO DODAT I V ZRCADLOVÉM PROVEDENÍ
4. TECHNICKÉ ZMĚNY JSOU VYHRAZENY
5. NAD MÍSTN. Č. 104 ZTROJENÁ STROPNÍ ŽEBRA

LEGENDA MÍSTNOSTI :

| Č. | ÚČEL MÍSTNOSTI | PLOCHA m ² |
|-----|-------------------------|-----------------------|
| 101 | ZÁDVEŘÍ | 5,79 5,79 |
| 102 | PŘEDSÍŇ | 13,48 11,51 |
| 103 | POKOJ | 13,27 13,27 |
| 104 | OBÝVACÍ POKOJ + JÍDELNA | 31,35 31,35 |
| 105 | KUCHYŇ | 9,99 9,99 |
| 106 | KOUPELNA, WC | 5,90 5,90 |
| 107 | UŽITKOVÁ MÍSTNOST | 4,73 4,73 |

| | |
|------------------------------|-------|
| OBYTNÁ PLOCHA : | 44,62 |
| PŘÍSLUŠENSTVÍ : | 37,92 |
| UŽITKOVÁ PLOCHA : | 82,54 |
| CELKOVÁ PLOCHA : (PODLAHOVÁ) | 84,51 |

97 02 3155

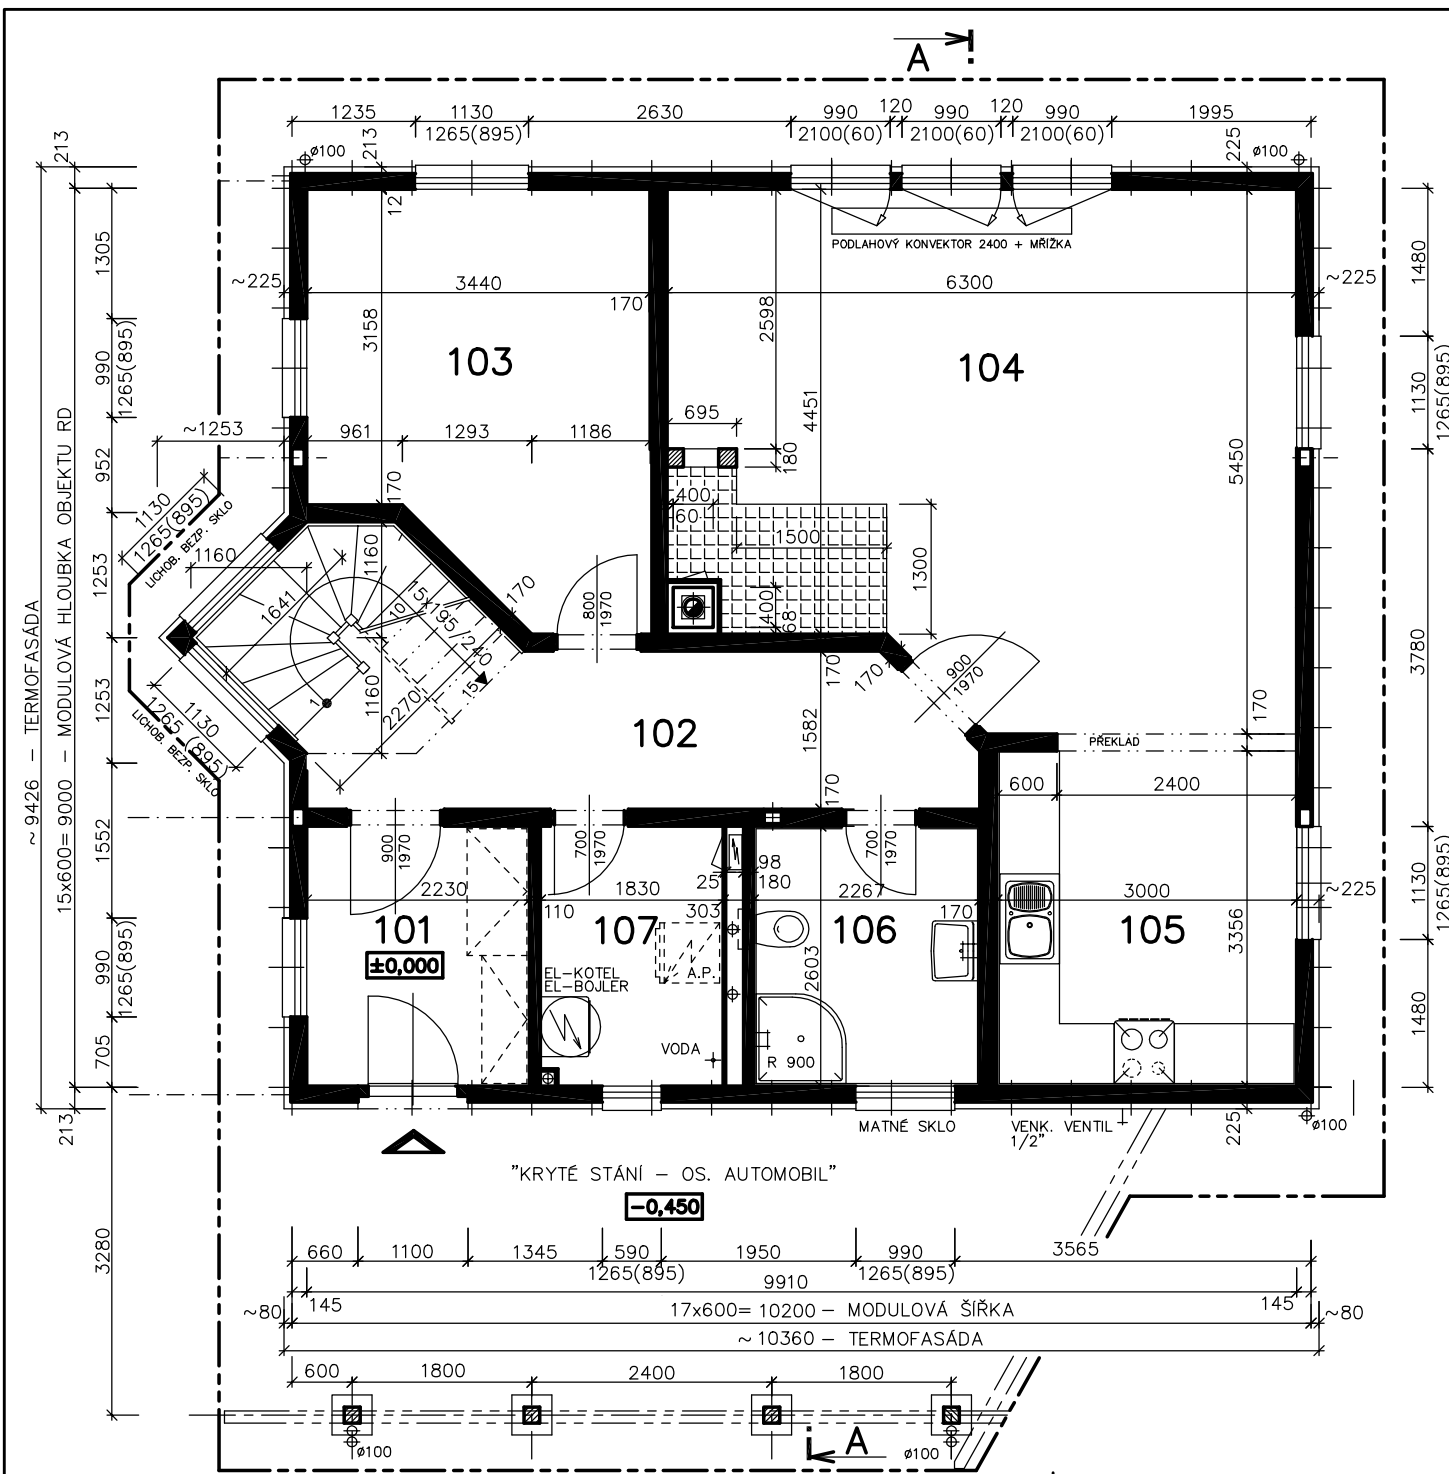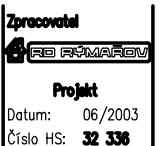

RODINNÝ DOMEK

RD 97/38'/P-SP

(RD BEZ PODSKLEPENÍ)

MODEL 2003

PŮDORYS PODKROVÍ

M 1:50

POZNÁMKA:

1. OBKLAD STĚN A PŘÍČEK SÁDROKARTONEM TL.12,5 mm JE PRO POTŘEBU KÓTOVÁNÍ ZAOKROUHLN NA 12 mm.
2. ZAŘÍZOVACÍ PŘEDMĚTY A KONSTRUKCE ZAKRESLENÉ ČÁRKOVANĚ NEJSOU SOUČÁSTÍ ZÁKLADNÍ DODÁVKY RD
3. OBJEKT JE MOŽNO DODAT I V ZRCADLOVÉM PROVEDENÍ
4. TECHNICKÉ ZMĚNY JSOU VYHRAZENY
5. ZAVĚŠENÉ STROPY NAD PODKROVÍM

LEGENDA MÍSTNOSTI:

| ČÍSLO | ÚČEL MÍSTNOSTI | PLOCHA m ² |
|-------|-------------------|-----------------------|
| 201 | SCHODIŠTĚ, CHODBA | 11,97 11,97 |
| 202 | LOŽNICE | 16,08 14,34 |
| 203 | POKOJ (DĚTI) | 25,28 22,92 |
| 204 | POKOJ (DĚTI) | 16,64 15,30 |
| 205 | KOUPELNA | 5,98 5,00 |
| 206 | ŠATNA | 5,21 4,50 |
| 207 | WC | 3,80 3,19 |

| | |
|------------------------------|-------|
| OBYTNÁ PLOCHA : | 52,56 |
| PŘÍSLUŠENSTVÍ : | 24,66 |
| UŽITKOVÁ PLOCHA : | 77,22 |
| CELKOVÁ PLOCHA : (PODLAHOVÁ) | 78,14 |

97 05 3155

