


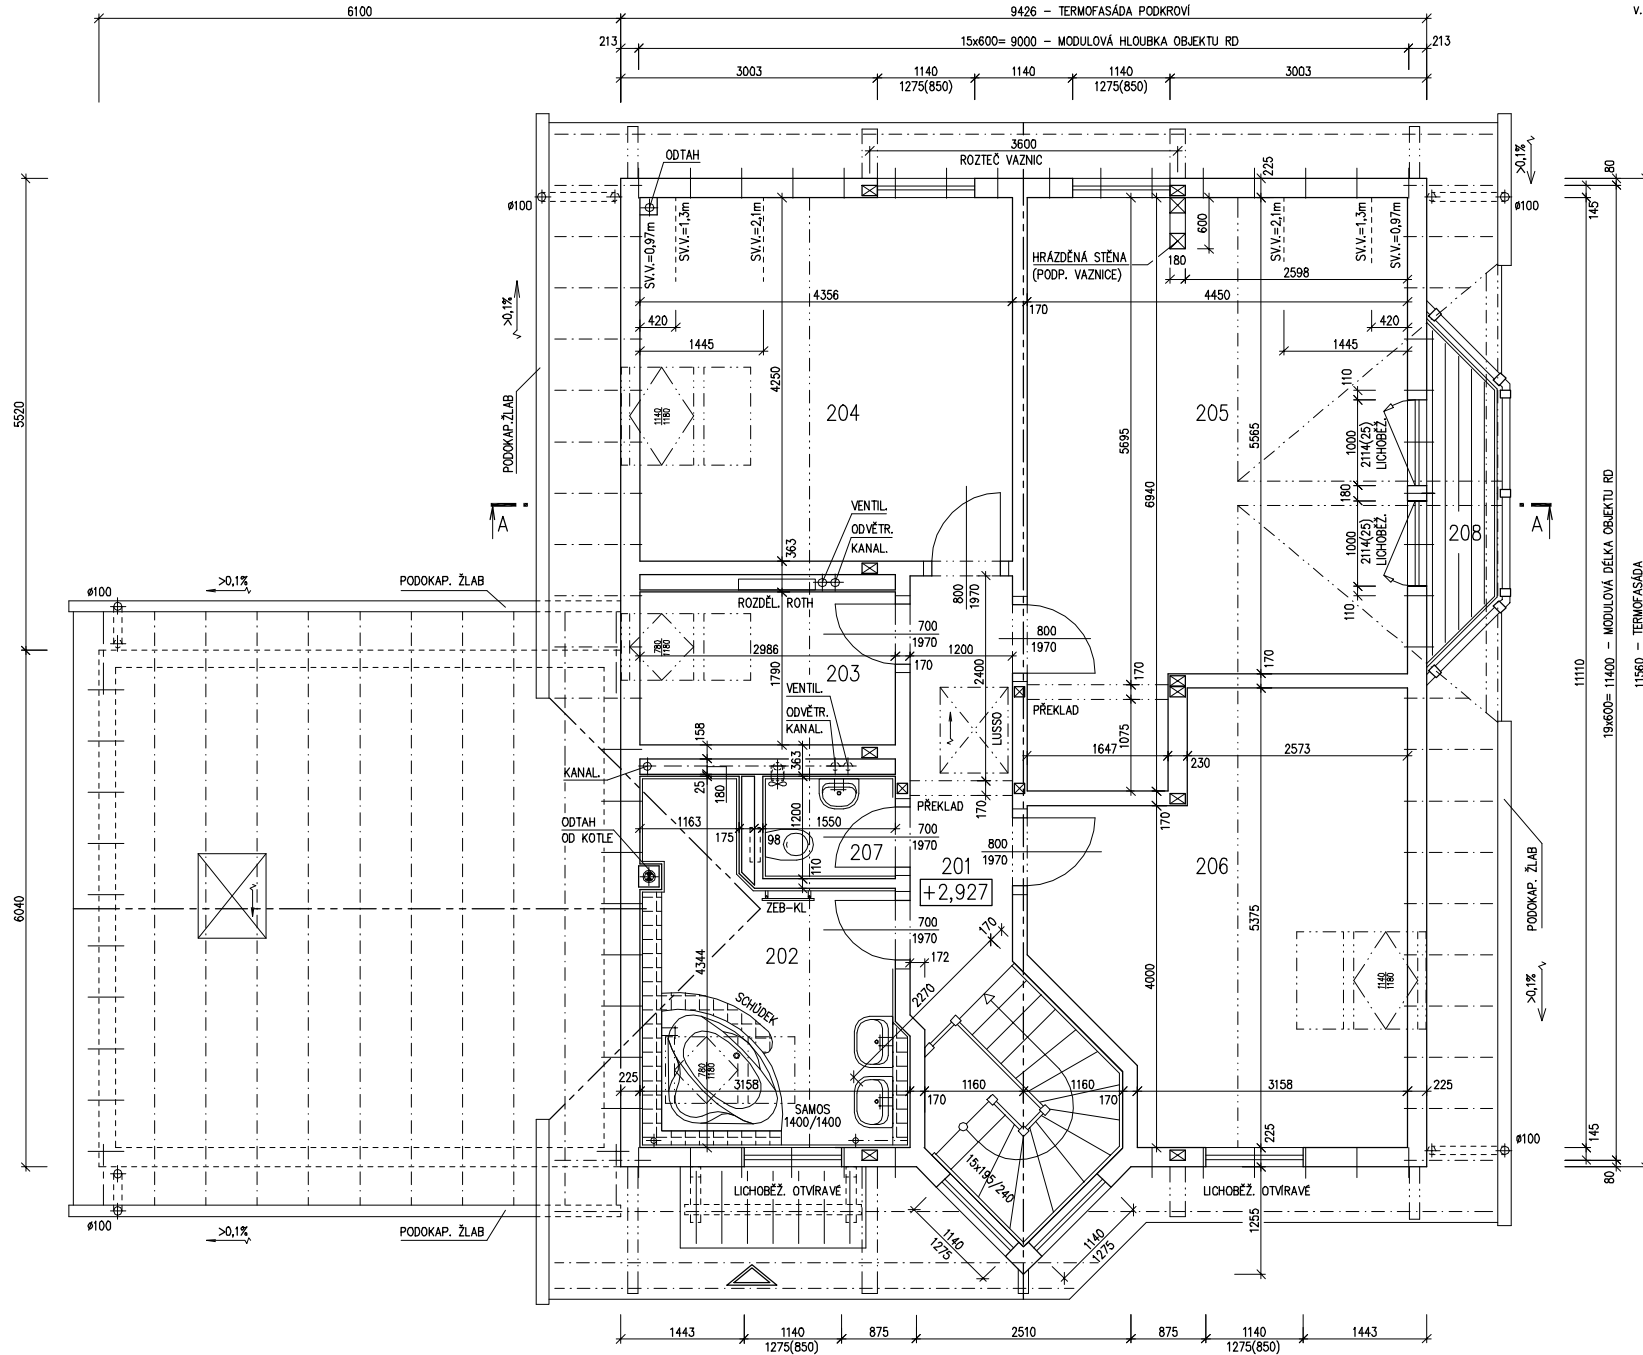

6100

9426 - TERMOFASÁDA PODKROVÍ

v.č. : 005



v.č. : 002



RODINNÝ DOMEK

## NOVA Line 97/38° +2M

ROZTEČ VAZNIC 3600  
(RD BEZ PODSKLEPENÍ)

PŮDORYS PŘÍZEMÍ  
M 1:50


### POZNÁMKA:

1. OBKLAD STĚN A PŘÍČEK SÁDROKARTONEM TL.12,5 mm  
JE PRO POTŘEBU KÓTOVÁNÍ ZAOKROUHLÉN NA 12 mm.
2. TECHNICKÉ ZMĚNY JSOU VYHRAZENY

### LEGENDA MÍSTNOSTÍ :

ČÍSLO	ÚČEL MÍSTNOSTI	PLOCHA m <sup>2</sup>	
101	ZÁDVEŘÍ	6,72	6,72
102	CHODBA	13,12	11,34
103	TECHNICKÁ MÍSTNOST	4,29	4,29
104	KOUPELNA, WC	4,54	4,54
105	KUCHYŇ	13,94	13,94
106	OBÝVACÍ POKOJ	38,61	38,61
107	PRACOVNA	15,72	15,72
108	GARAŽ	(31,97)	(31,97)
OBYTNÁ PLOCHA :		54,33	
PŘÍSLUŠENSTVÍ :		40,83	
UŽITKOVÁ PLOCHA :		95,16	
CELKOVÁ PLOCHA (PODLAHOVÁ) :		96,94	

07

Zpracovatel  
  
Projekt  
Datum: 01/2007  
Číslo HS: 34 142

v.č. : 005



RODINNÝ DOMEK

## NOVA Line 97/38° +2M

ROZTEČ VAZNIC 3600  
(RD BEZ PODSKLEPENÍ)

PŮDORYS PODKROVÍ  
M 1:50

### POZNÁMKA:

1. OBKLAD STĚN A PŘÍČEK SÁDROKARTONEM TL.12,5 mm  
JE PRO POTŘEBU KÓTOVÁNÍ ZAOKROUHLÉN NA 12 mm.
2. TECHNICKÉ ZMĚNY JSOU VYHRAZENY

### LEGENDA MÍSTNOSTÍ :

ČÍSLO	ÚČEL MÍSTNOSTI	PLOCHA m <sup>2</sup>	
201	CHODBA, SCHODIŠTĚ	9,59	9,59
202	KOUPELNA	9,48	8,53
203	KOMORA	5,34	4,59
204	POKOJ	18,47	16,72
205	LOŽNICE	26,92	24,58
206	POKOJ	19,26	17,00
207	WC	1,86	1,86
208	BALKON	(2,97)	(2,97)
OBYTNÁ PLOCHA :		58,30	
PŘÍSLUŠENSTVÍ :		24,57	
UŽITKOVÁ PLOCHA :		82,87	
CELKOVÁ PLOCHA (PODLAHOVÁ) :		90,92	

07

Zpracovatel  
  
Projekt  
Datum: 01/2007  
Číslo HS: 34 142



RODINNÝ DOMEK


NOVA Line 97/38' +2M

ROZTEČ VAZNIC 3600





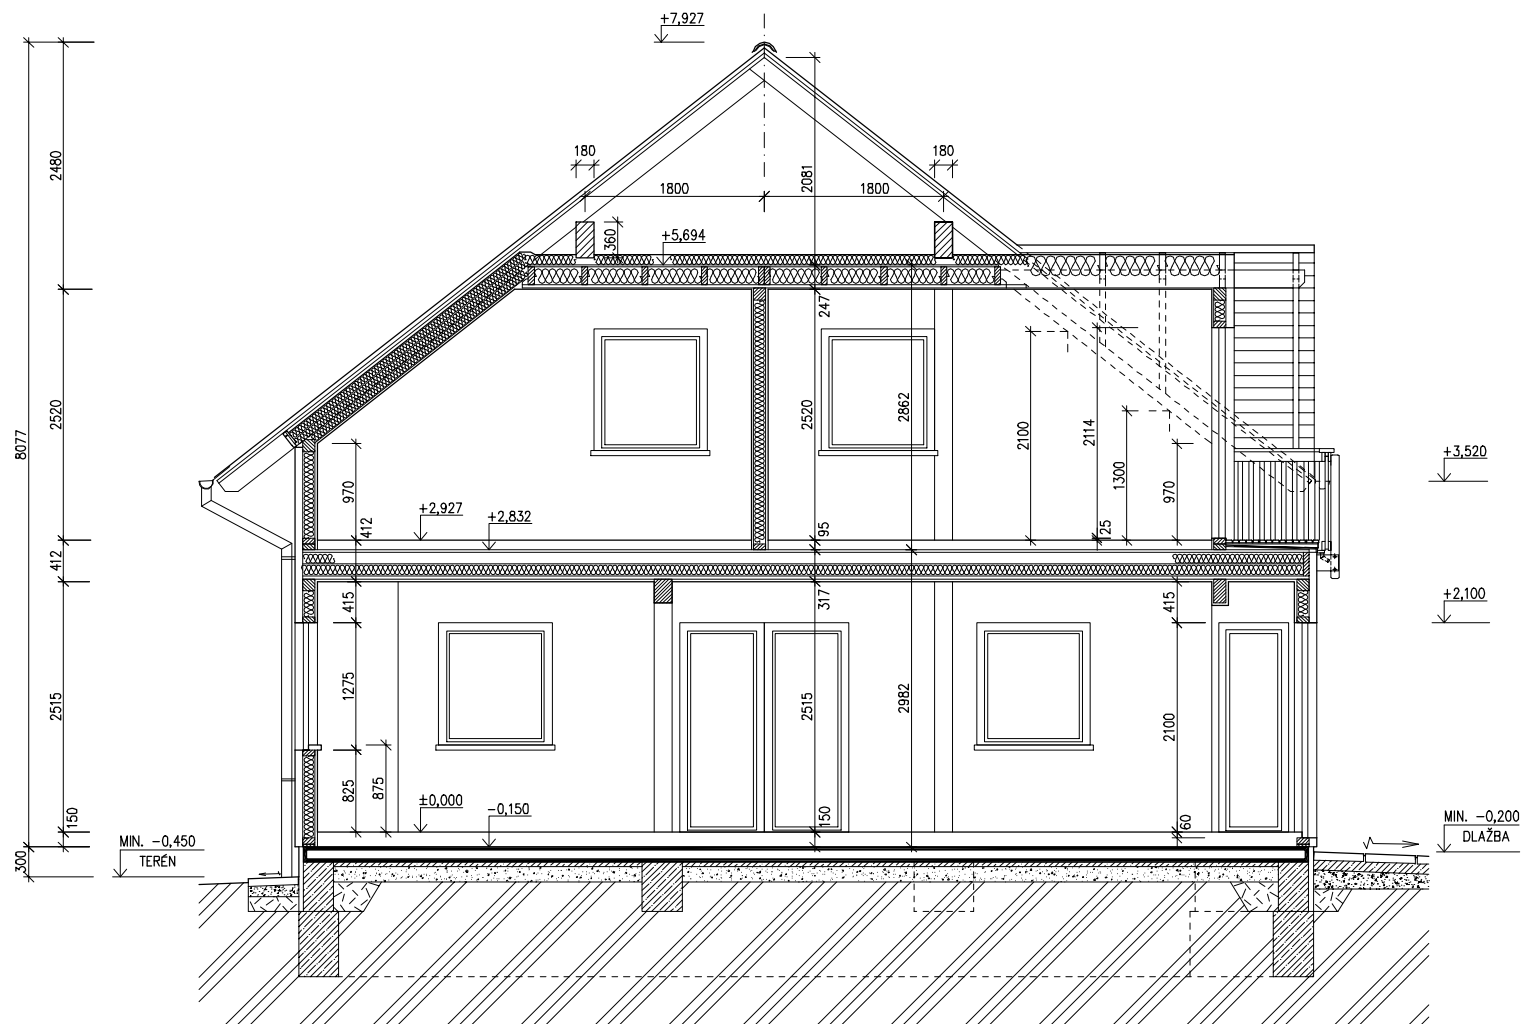

(RD BEZ PODSKLEPENÍ)

ŘEZ A-A

M 1:50



## LEGENDA MATERIÁLU

-  ROSTLÝ TERÉN
-  ŠTĚRKOVÝ NÁSYP
-  ZÁSYP
-  ŽELEZOBETON
-  PROSTÝ BETON
-  DŘEVO
-  TEPelná IZOLACE

SPODNÍ STAVBA  
DODÁVKA ODBĚRATELE

Zpracovatel



Projekt

Datum: 01/2007

Číslo HS: 34 142



RODINNÝ DOMEK

**NOVA Line 97/38° +2M**

ROZTEČ VAZNIC 3600

(RD BEZ PODSKLEPENÍ)

POHLEDY M 1:100


POHLED LEVÝ



POHLED ZADNÍ



POHLED PRAVÝ

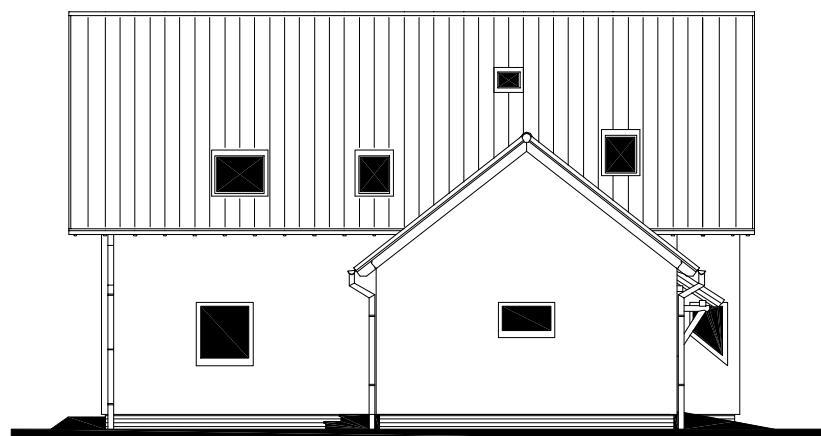

POHLED PŘEDNÍ




Zpracovatel



Projekt

Datum: 01/2007

Číslo HS: 34 142

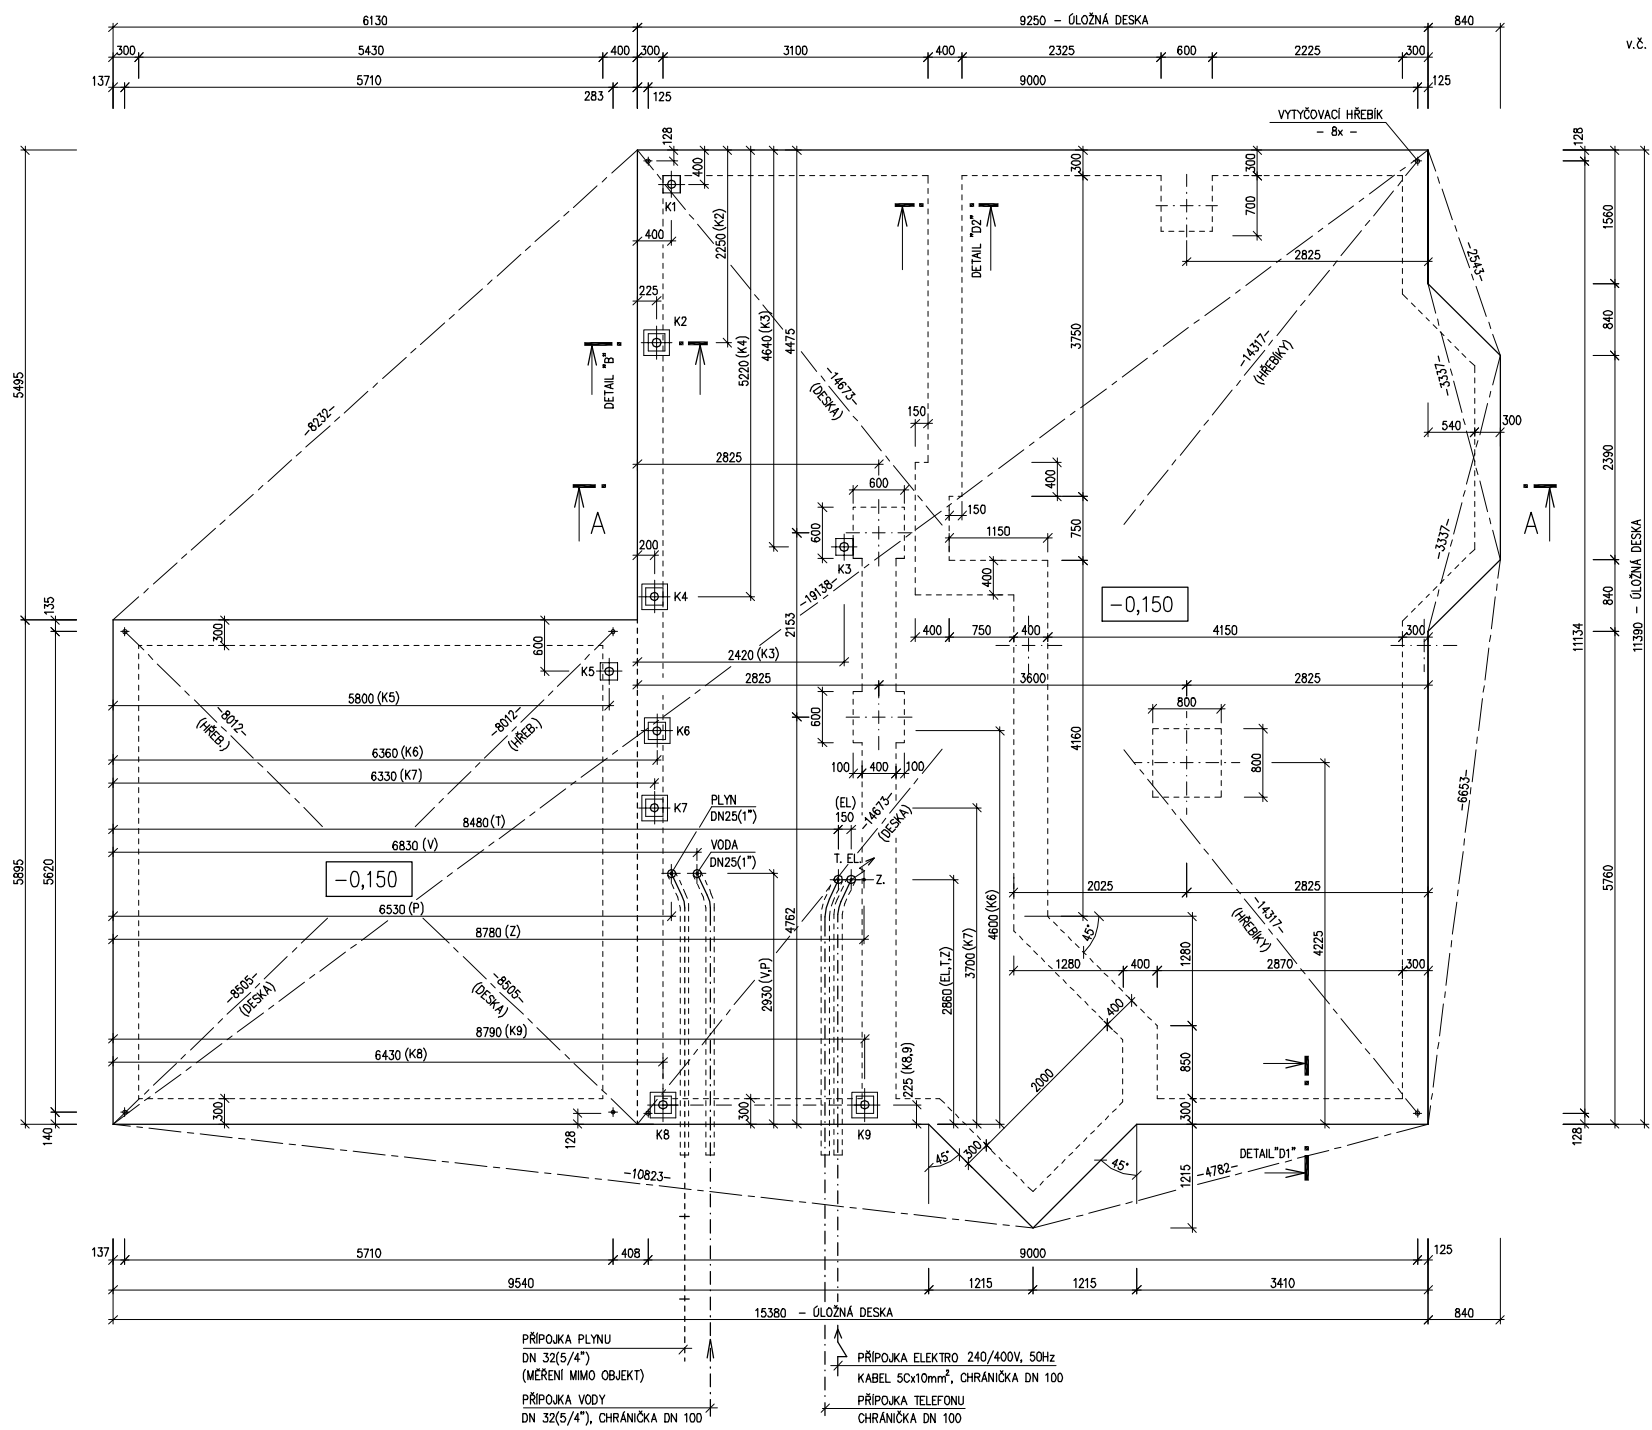

PŘÍPOJKA PLYNU  
 DN 32(5/4")  
 (MĚŘENÍ MIMO OBJEKT)  
 PŘÍPOJKA VODY  
 DN 32(5/4"), CHRÁNIČKA DN 100

PŘÍPOJKA ELEKTRO 240/400V, 50Hz  
 KABEL 5Cx10mm<sup>2</sup>, CHRÁNIČKA DN 100  
 PŘÍPOJKA TELEFONU  
 CHRÁNIČKA DN 100

v.č. : 011



RODINNÝ DOMEK

**NOVA Line 97/38° +2M**

(RD BEZ PODSKLEPENÍ)

ÚLOŽNÁ DESKA

M 1 : 50

#### POZNÁMKA

OBVODOVÉ ROZMĚRY ÚLOŽNÉ DESKY : +15 mm  
(BEZ VNĚJŠÍCH ÚPRAV) : - 0 mm  
PRAVOÚHLAST STAVBY – DÉLKA DIAGONÁLY : +20 mm  
OSY INSTALAČNÍCH PROSTUPŮ : ±15 mm  
VODOROVNOST ÚL. DESKY – MAX. VÝŠKOVÝ ROZDÍL : 15 mm  
– MAX. VÝŠKOVÝ ROZDÍL  
NA DÉLCE 2,0 m : 8 mm

ŘEZ A-A' + DETAILS PROVEDENÍ ÚLOŽNÉ  
DESKY – VIZ VÝKRESY Č. 011a, 012a, 013a.

VÝVOD PLYNU JE INFORMATIVNÍ – JEHO  
PROVEDENÍ ŘEŠÍ DLE MÍSTNÍCH PODMÍNEK  
PROJEKTANT ODBĚRATELE.

Z – ZEMNĚNÍ–POZINK. PÁS TL. MIN. 3mm,  
MIN. 100mm<sup>2</sup>, SMYČKA 25m  
(DLE ČSN 33 2000–5–54)

K1 – K9 – KANALIZACE DN 100

07

Zpracovatel  
  
Projekt  
Datum: 01/2007  
Číslo HS: 34 142