



RODINNÝ DOMEK

SOLO Line 117/38kk +1M

(RD BEZ PODSKLEPENÍ)

PŮDORYS PŘÍZEMÍ

M 1:50

POZNÁMKA:

OBKLAD STĚN A PŘÍČEK SÁDKOKARTONEM TL.12,5 mm
JE PRO POTŘEBU KÓTOVÁNÍ ZAOKROUHLÉN NA 12 mm.

TECHNICKÉ ZMĚNY JSOU VYHRÁZENY

LEGENDA MÍSTNOSTÍ :

ČÍSLO	ÚČEL MÍSTNOSTI	PLOCHA m ²	
101	ZÁDVEŘÍ	3,24	3,24
102	CHODBA	10,40	10,40
103	KUCHYŇ	11,33	11,33
104	OBÝVACÍ POKOJ	38,30	38,30
105	POKOJ	21,22	21,22
106	GARÁŽ	15,76	15,76
107	KOUPELNA, WC	6,92	6,92
108	TECHNICKÁ MÍSTNOST	6,29	6,29
109	-	-	-
110	UŽITKOVÁ MÍSTNOST	3,56	2,09

OBYTNÁ PLOCHA :

68,51

PŘÍSLUŠENSTVÍ :


35,92

UŽITKOVÁ PLOCHA :

104,43

CELKOVÁ PLOCHA (PODLAHOVÁ) :

106,12

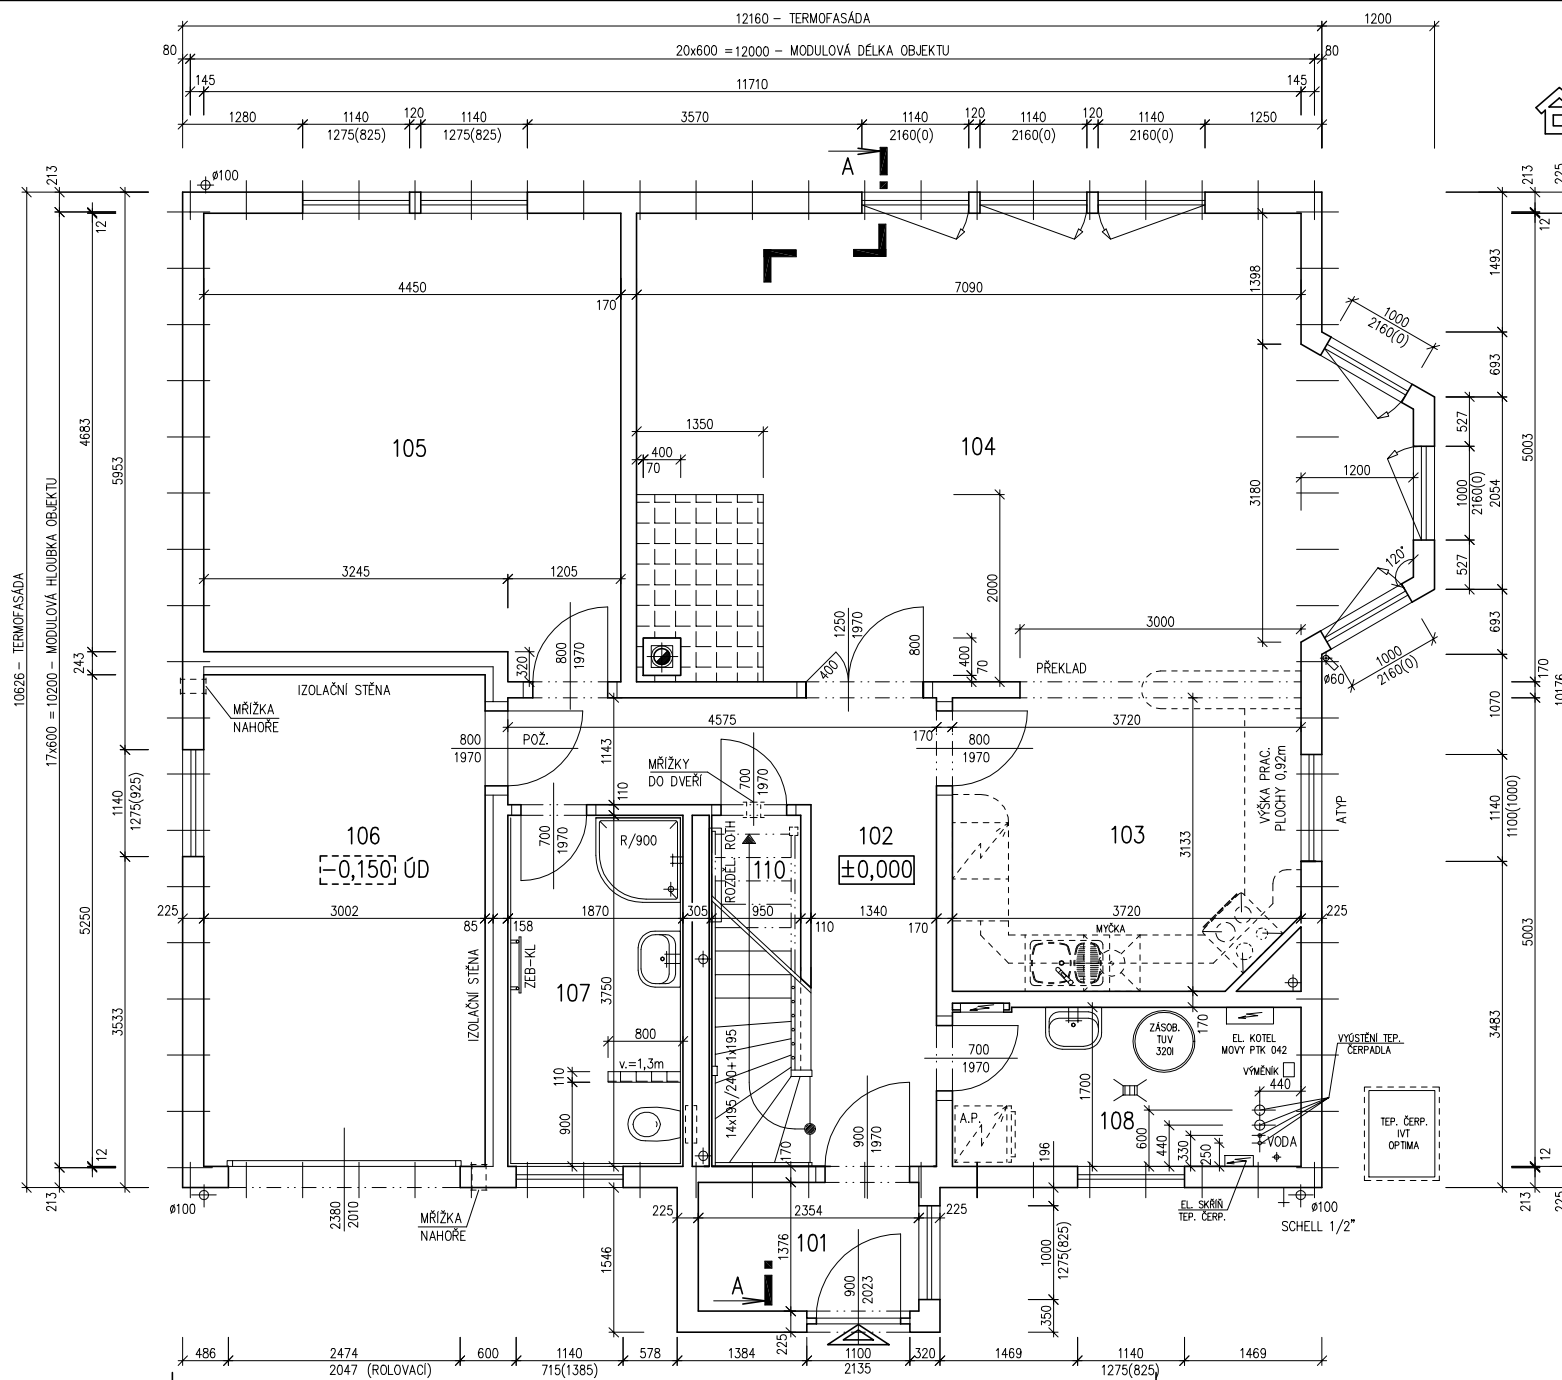


Zpracovatel



Projekt

Datum: 11/2006

Číslo HS: 33 662

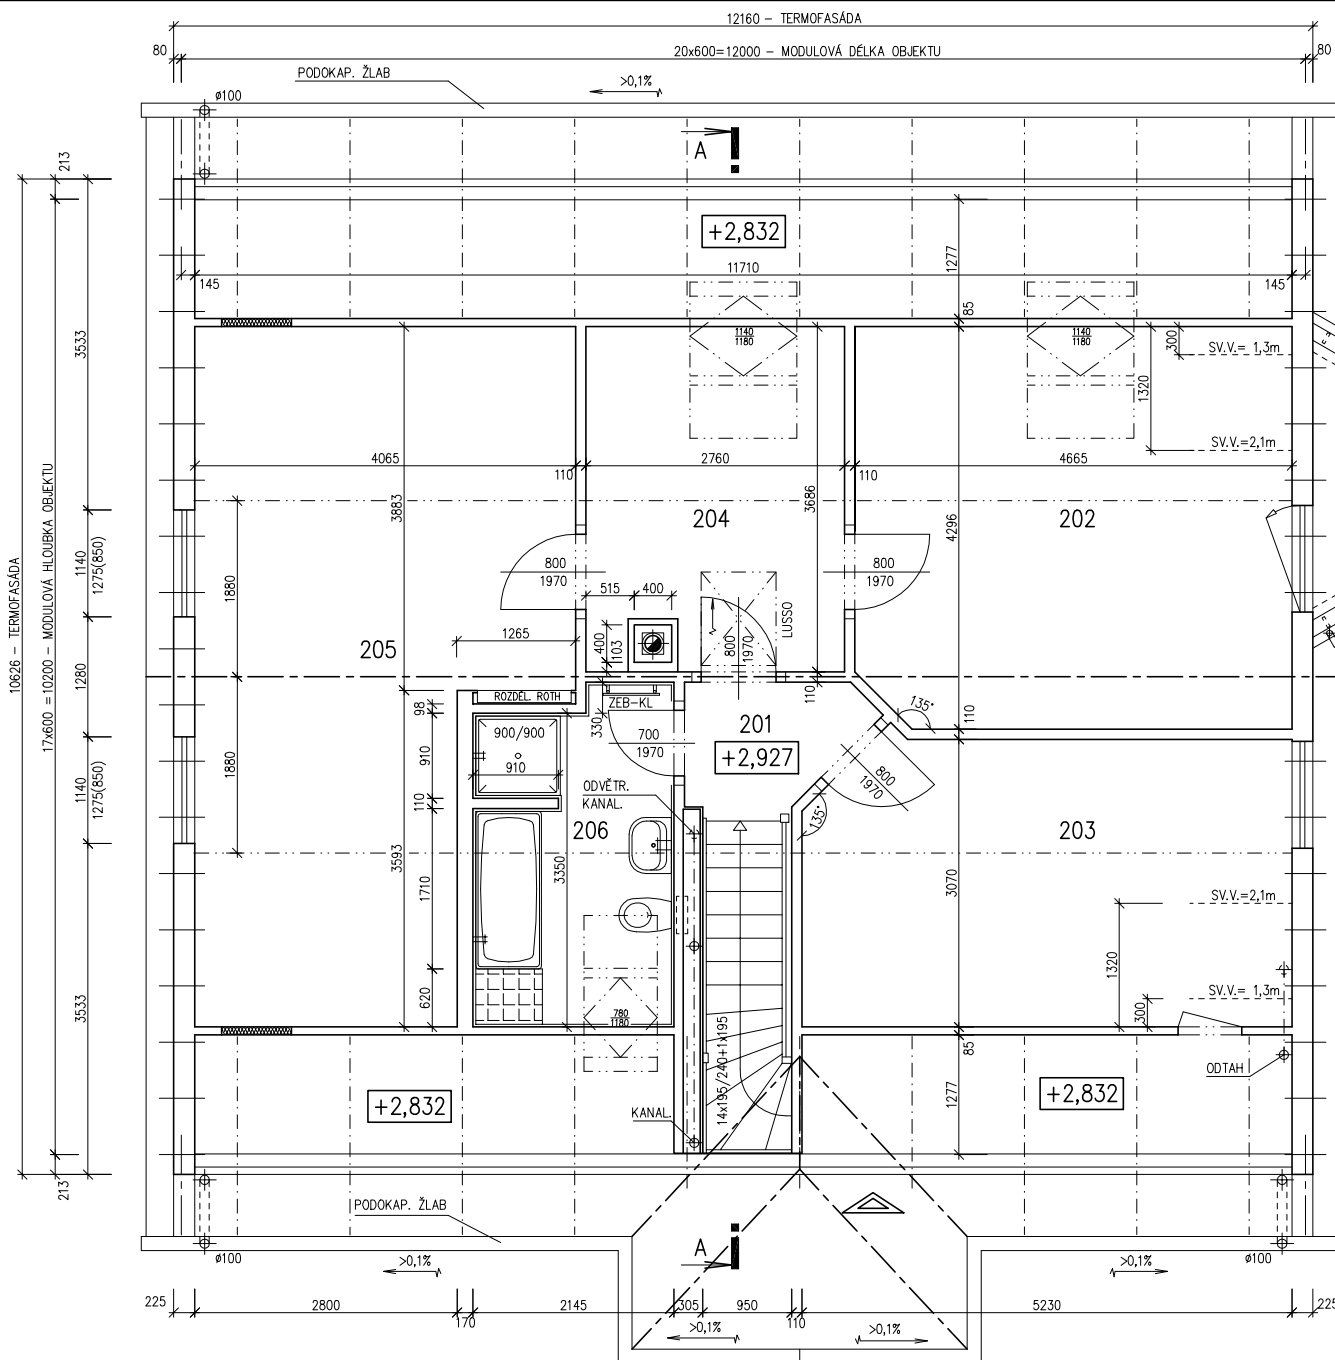

RODINNÝ DOMEK

SOLO Line 117/38kk +1M

(RD BEZ PODSKLEPENÍ)

PŮDORYS PODKROVÍ

M 1:50

POZNÁMKA:

OBKLAD STĚN A PŘÍČEK SÁDKOKARTONEM TL.12,5 mm
JE PRO POTŘEBU KÓTOVÁNÍ ZAOKROUHLN NA 12 mm.

TECHNICKÉ ZMĚNY JSOU VYHRAZENY

LEGENDA MÍSTNOSTÍ :

ČÍSLO	ÚČEL MÍSTNOSTI	PLOCHA m ²	
201	CHODBA, SCHODIŠTĚ	5,45	5,45
202	LOŽNICE	19,85	18,46
203	LOŽNICE	15,80	14,23
204	HALA	9,90	9,04
205	LOŽNICE	25,84	23,79
206	KOUPELNA, WC	6,94	6,52
207	BALKON	(2,56)	(2,52)
OBYTNÁ PLOCHA :		56,48	
PŘÍSLUŠENSTVÍ :		21,01	
UŽITKOVÁ PLOCHA :		77,49	
CELKOVÁ PLOCHA (PODLAHOVÁ) :		83,78	

MODEL 06
1. ZMĚNA 11/2006

Zpracovatel



Projekt

Datum: 11/2006

Číslo HS: 33 662




RODINNÝ DOMEK

SOLO Line 105/38kk +1M
 (RD BEZ PODSKLEPENÍ)

ŘEZ A-A

M 1:50

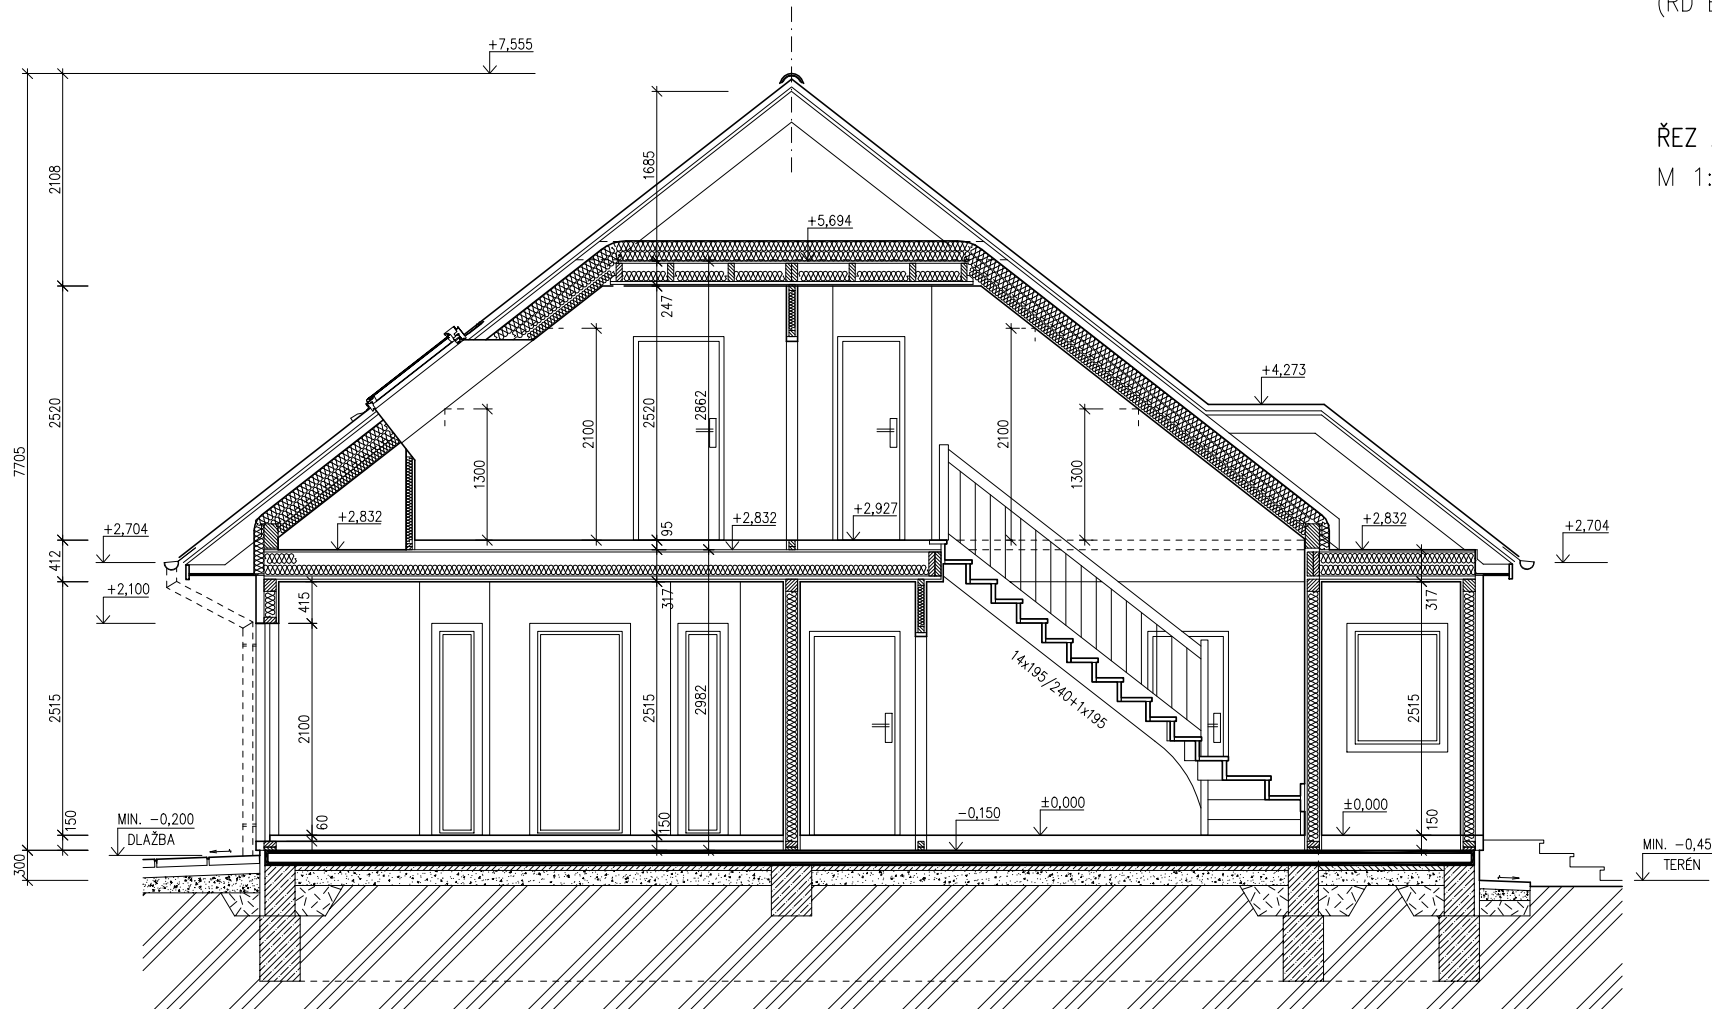

LEGENDA MATERIÁLU

-  ROSTLÝ TERÉN
-  ŠTĚRKOVÝ NÁSYP
-  ZÁSYP
-  ŽELEZOBETON
-  PROSTÝ BETON
-  DŘEVO
-  TEPELNÁ IZOLACE

 SPODNÍ STAVBA
 DODÁVKA ODBĚRATELE

MODEL 06


Zpracovatel

Projekt


Datum: 12/2006

Číslo HS: 33 662

POHLED ZADNÍ

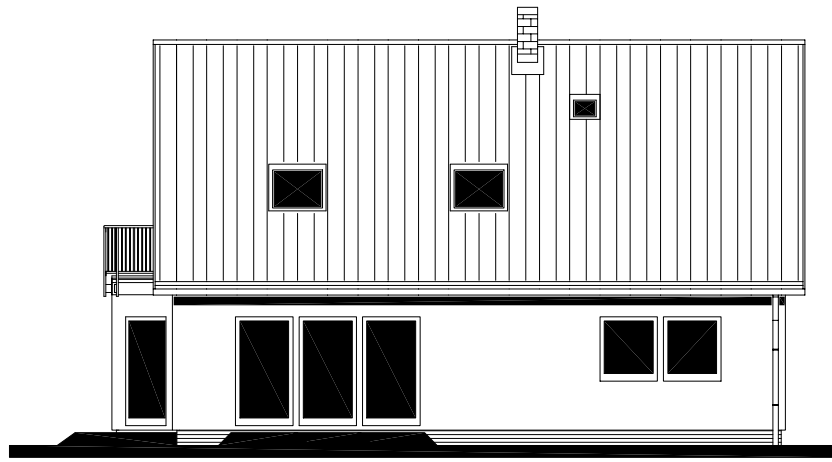

POHLED BOČNÍ /LEVÝ/

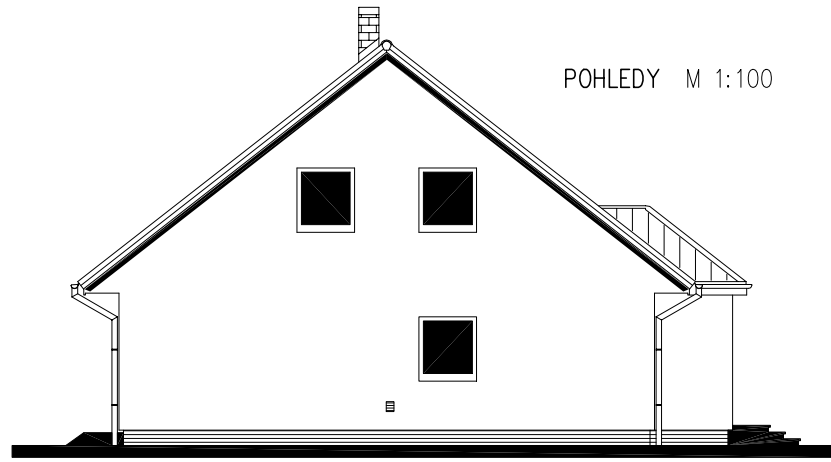

RODINNÝ DOMEK
SOLO Line 117/38^{kk} +1M
(RD BEZ PODSKLEPENÍ)

POHLEDY M 1:100

POHLED PŘEDNÍ



POHLED BOČNÍ /PRAVÝ/



MODEL 06

Zpracovatel

Projekt
Datum: 11/2006
Číslo HS: 33 662



RODINNÝ DOMEK

SOLO Line 117/38kk +1M

(RD BEZ PODSKLEPENÍ)

ÚLOŽNÁ DESKA

M 1 : 50

POZNÁMKA :

OBVODOVÉ ROZMĚRY ÚLOŽNÉ DESKY (BEZ VNĚJŠÍCH ÚPRAV)	+15 mm
PRAVOÚHLOST STAVBY – DÉLKA DIAGONÁLY	: - 0 mm
OSY INSTALAČNÍCH PROSTUPŮ	: +20 mm
VODOROVNOST ÚL. DESKY – MAX. VÝŠKOVÝ ROZDÍL	: ±15 mm
– MAX. VÝŠKOVÝ ROZDÍL NA DÉLCE 2,0 m	: 8 mm

ŘEZ A-A' + DETAILY PROVEDENÍ ÚLOŽNÉ DESKY – VIZ VÝKRESY Č. 011a, 012a, 013a.


Z – ZEMNĚNÍ
POZINK. PÁS TL. MIN. 3mm, MIN. 100mm²,
SMYČKA 25m,
(DLE ČSN 33 2000–5–54)

* BETONOVÝ SOKL PRO KRB O VĚTŠÍ HMOTNOSTI NEŽ 200 KG

K1 – K7 – KANALIZACE DN 100

T1 – PŘÍVOD OD TEP. ČERPADLA
2x PVC CHRÁNIČKA Ø110 mm

T2 – EL. VEDENÍ OD TEP. ČERPADLA
2x PVC CHRÁNIČKA Ø40 mm

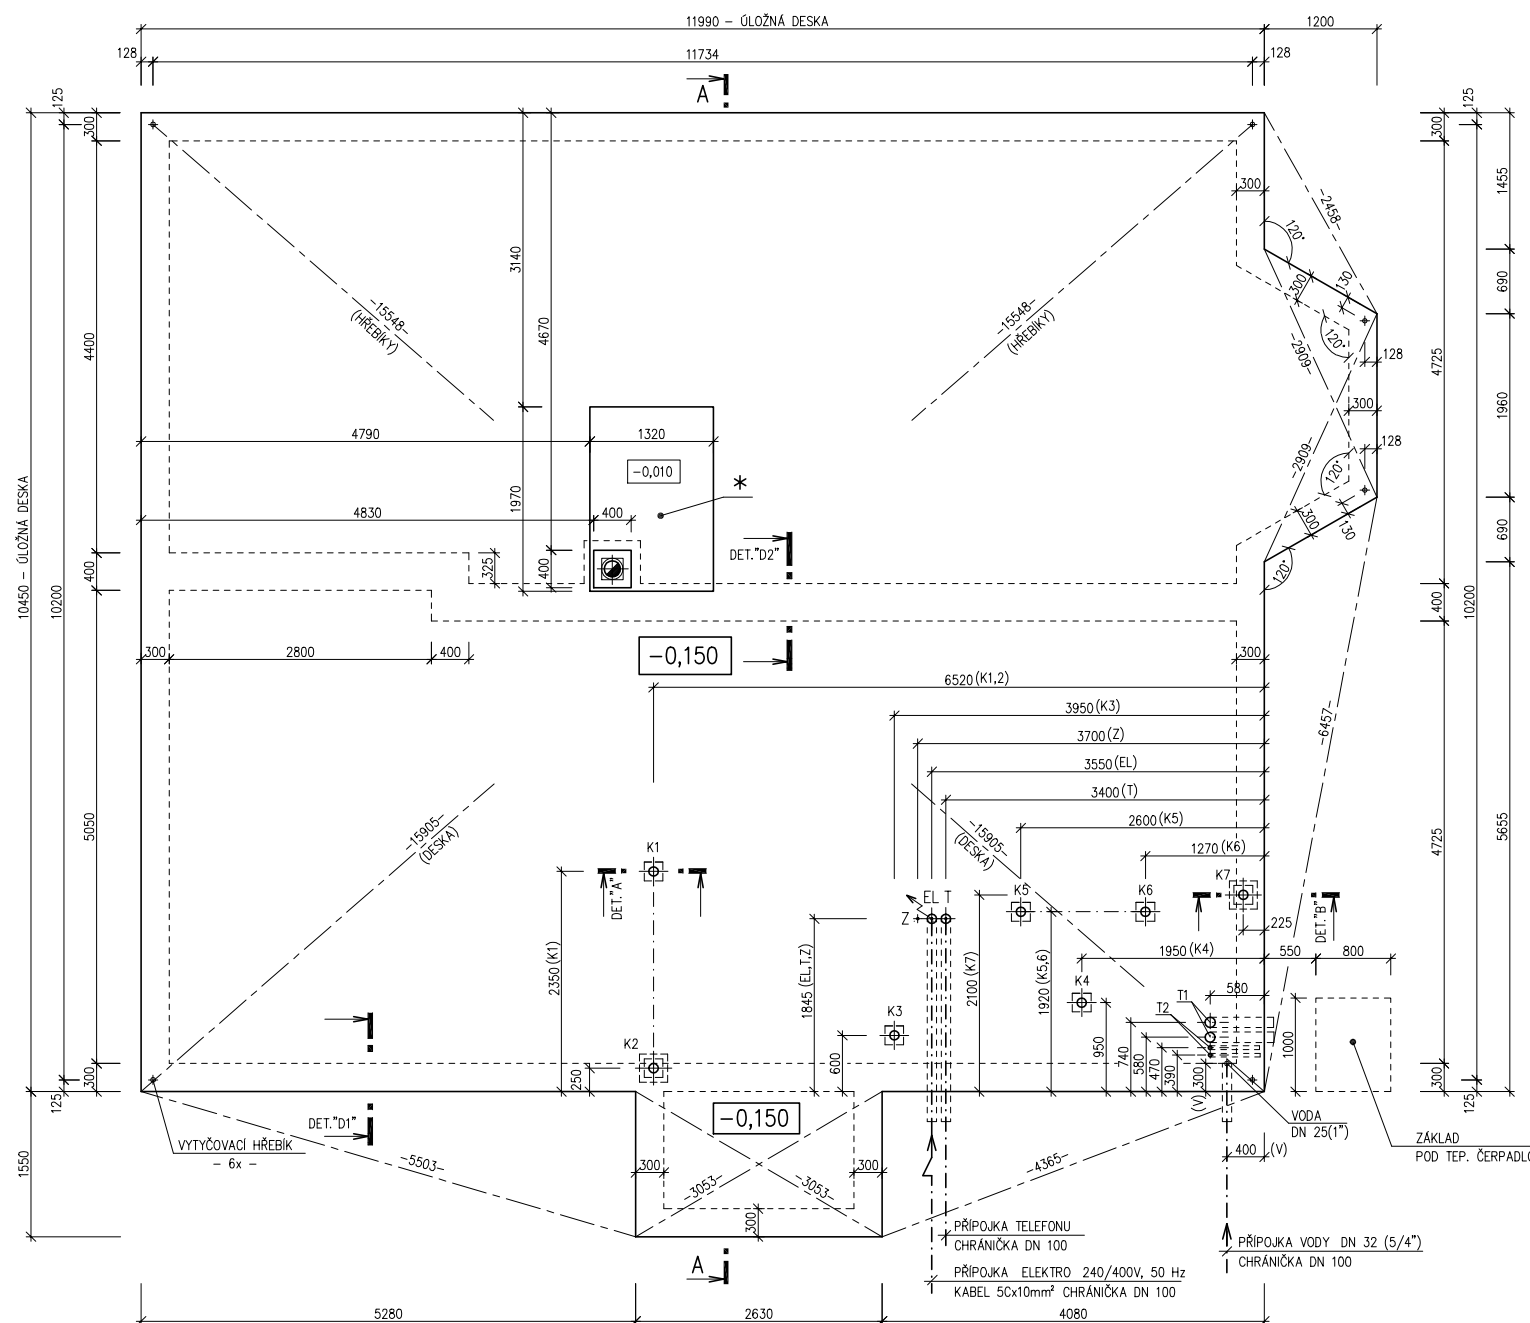

MODEL 06

Zpracovatel



Projekt

Datum: 12/2006

Číslo HS: 33 662