

RODINNÝ DOMEK

SOLO Line 117/38kk

(RD S PODSKLEPENÍM)

PŮDORYS PŘÍZEMÍ

M 1:50

POZNÁMKA:

OBKLAD STĚN A PŘÍČEK SÁDROKARTONEM TL.12,5 mm
JE PRO POTŘEBU KÓTOVÁNÍ ZAKROUHLNĚN NA 12 mm.

TECHNICKÉ ZMĚNY JSOU VYHRÁZENY

LEGENDA MÍSTNOSTÍ :

ČÍSLO	ÚČEL MÍSTNOSTI	PLOCHA m ²	
101	ZÁDVEŘÍ	4,02	4,02
102	CHODBA	7,57	7,57
103	KUCHYŇ	12,98	12,98
104	OBÝVACÍ POKOJ	33,22	33,22
105	POKOJ	17,84	17,84
106	POKOJ	14,12	14,12
107	KOUPELNA	6,41	6,41
108	WC – HOSTÉ	2,74	2,74
109	ŠATNA	3,03	3,03
110	UŽITKOVÁ MÍSTNOST	3,67	1,98

OBYTNÁ PLOCHA :	65,18
PŘÍSLUŠENSTVÍ :	38,73
UŽITKOVÁ PLOCHA :	103,91
CELKOVÁ PLOCHA (PODLAHOVÁ) :	105,60

MODEL 06
1. ZMĚNA 07/2006


Zpracovatel



Projekt

Datum: 06/2006

Číslo HS: 33 634

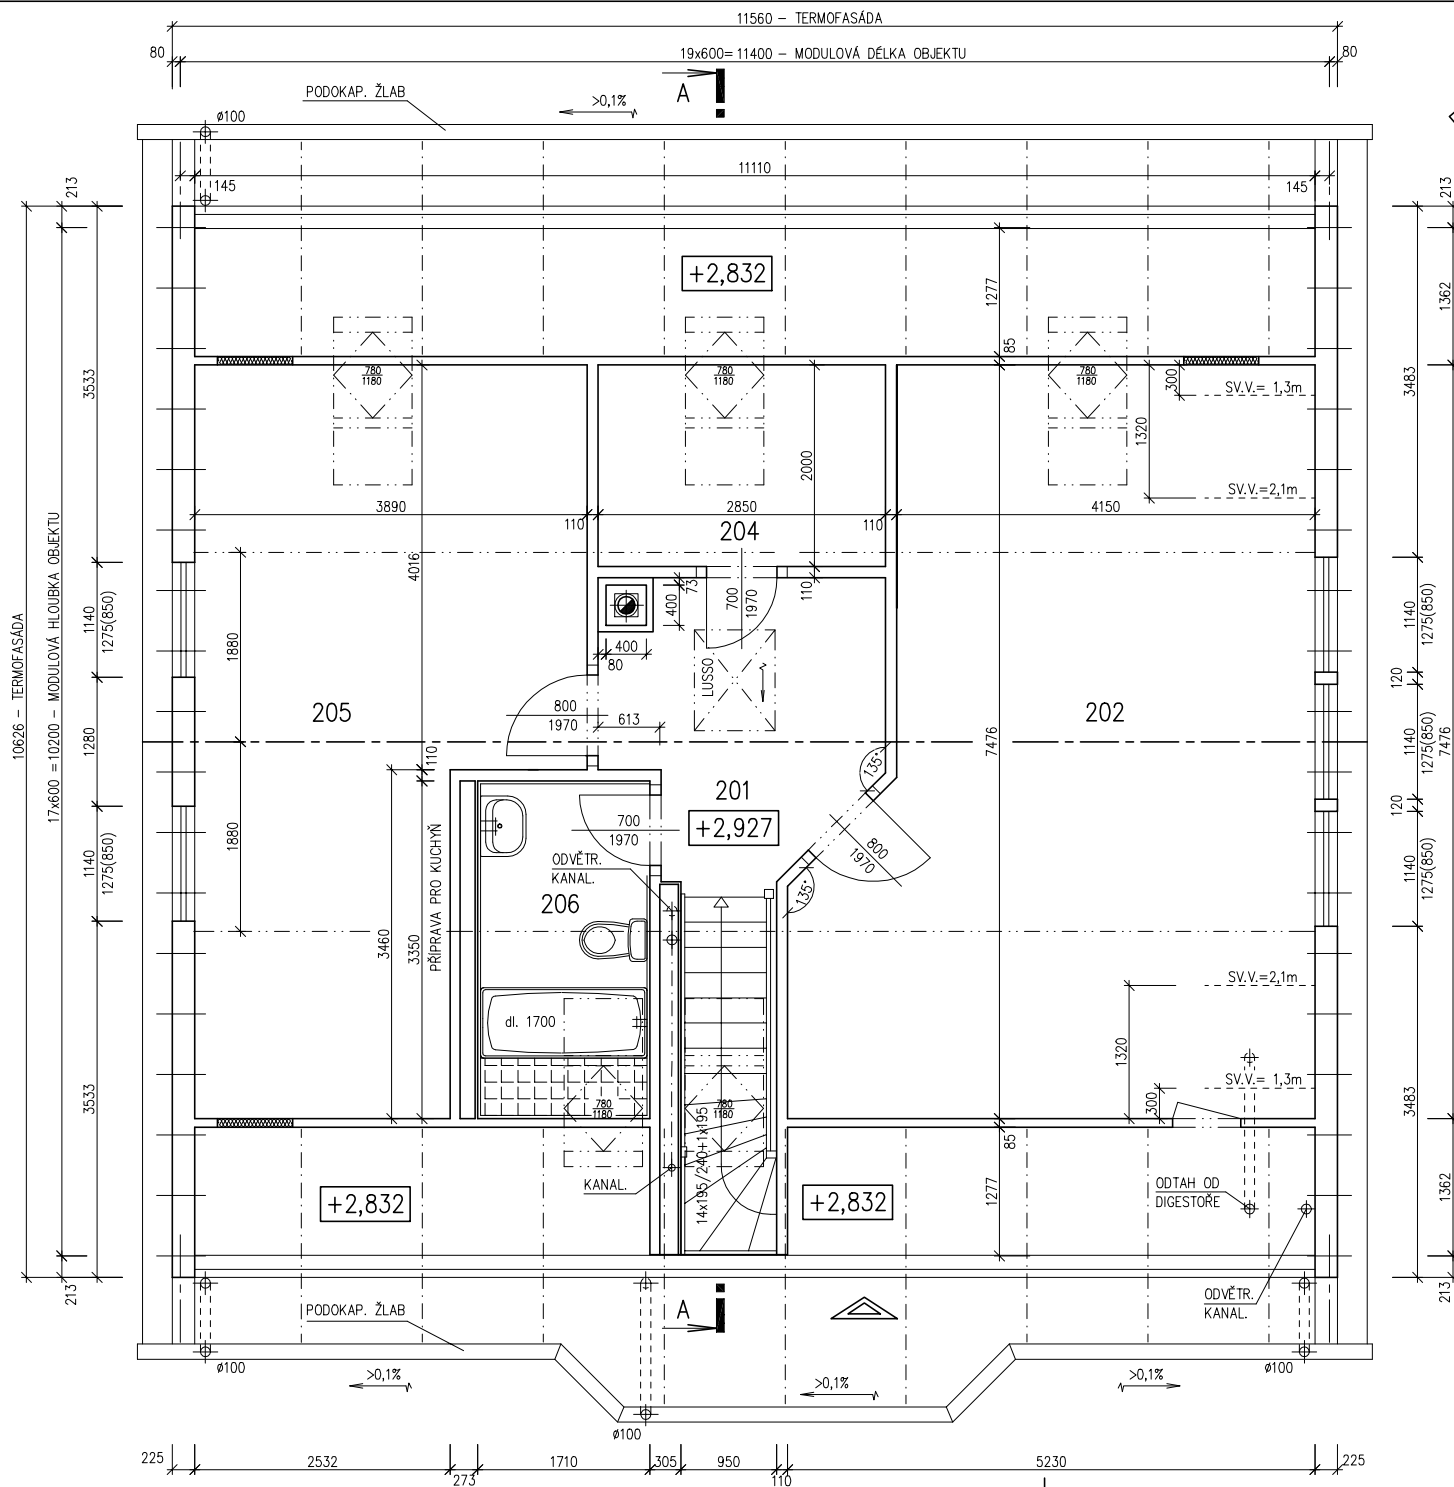

RODINNÝ DOMEK

SOLO Line 117/38kk

(RD S PODSKLEPENÍM)

PŮDORYS PODKROVÍ

M 1:50

POZNÁMKA:

OBKLAD STĚN A PŘÍČEK SÁDROKARTONEM TL.12,5 mm
JE PRO POTŘEBU KÓTOVÁNÍ ZAOKROUHLN NA 12 mm.

TECHNICKÉ ZMĚNY JSOU VYHRAZENY

LEGENDA MÍSTNOSTÍ :

ČÍSLO	ÚČEL MÍSTNOSTI	PLOCHA m ²	
201	CHODBA, SCHODIŠTĚ	10,19	10,19
202	POKOJ	34,10	31,28
203	-	-	-
204	ŠATNA	5,70	4,85
205	POKOJ	24,38	22,46
206	KOUPELNA, WC	4,70	4,70
OBYTNÁ PLOCHA :		53,74	
PŘÍSLUŠENSTVÍ :		19,74	
UŽITKOVÁ PLOCHA :		73,48	
CELKOVÁ PLOCHA (PODLAHOVÁ) :		79,07	

MODEL 06
1. ZMĚNA 07/2006

Zpracovatel

Projekt

Datum: 06/2006

Číslo HS: 33 634




RODINNÝ DOMEK

SOLO Line 117/38^{kk}

(RD S PODSKLEPENÍM)

ŘEZ A-A

M 1:50

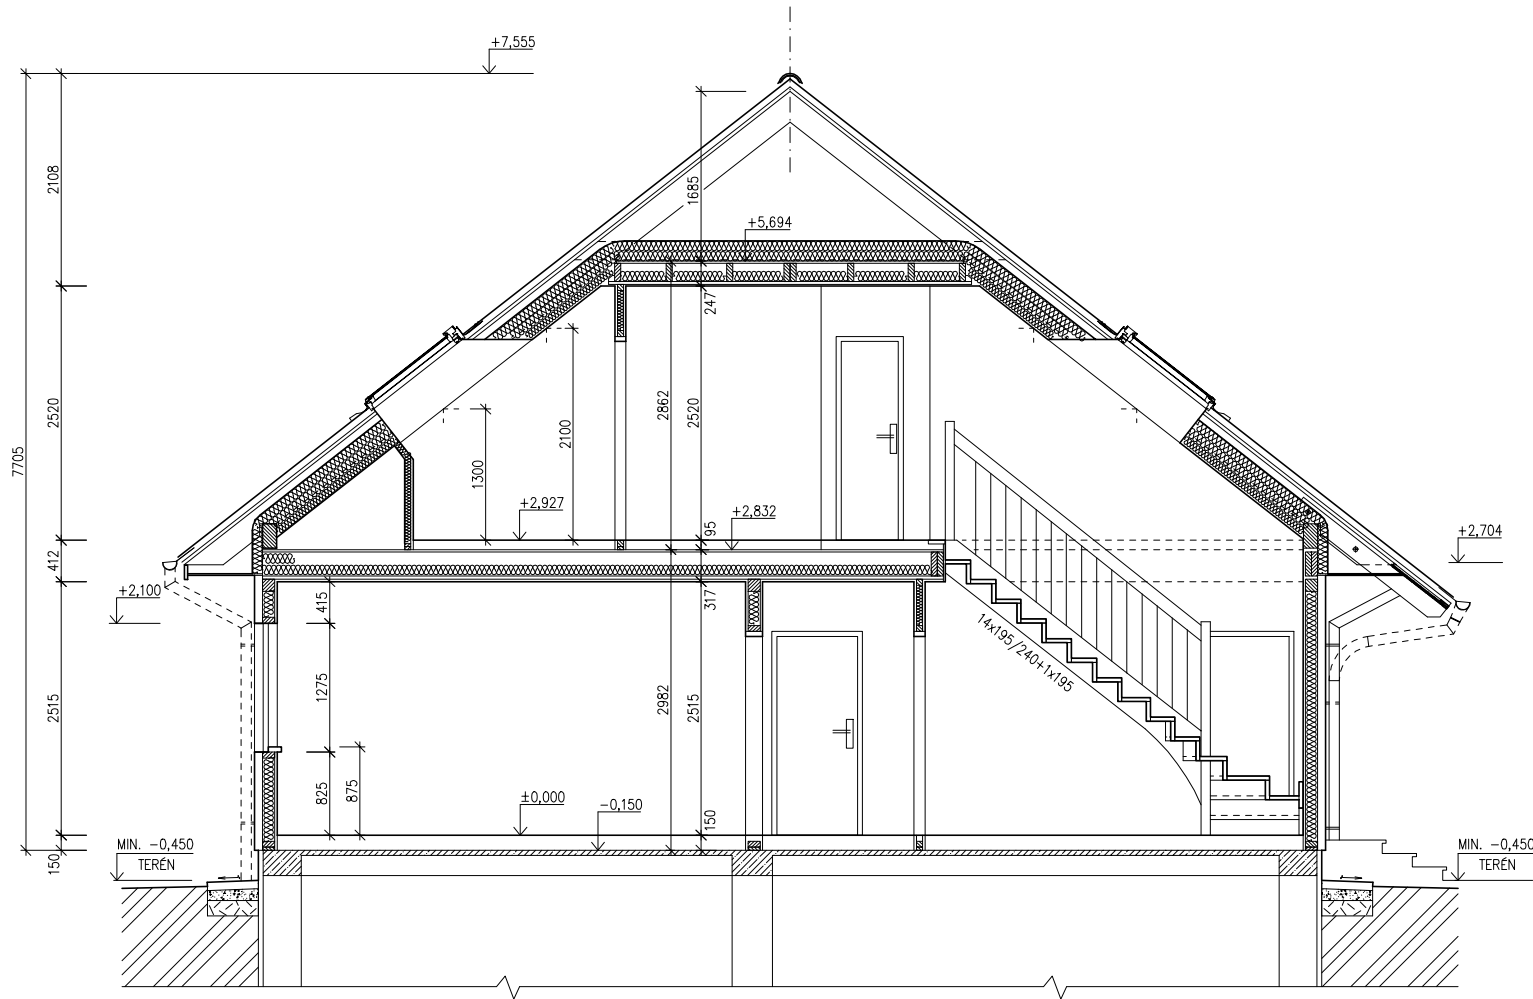

LEGENDA MATERIÁLU

-  ROSTLÝ TERÉN
-  ŠTĚRKOVÝ NÁSYP
-  ZÁSYP
-  ŽELEZOBETON
-  PROSTÝ BETON
-  DŘEVO
-  TEPELNÁ IZOLACE

SPODNÍ STAVBA
DODÁVKA ODBĚRATELE

MODEL 06

Zpracovatel


Projekt

Datum: 07/2006

Číslo HS: 33 634




POHLED ZADNÍ

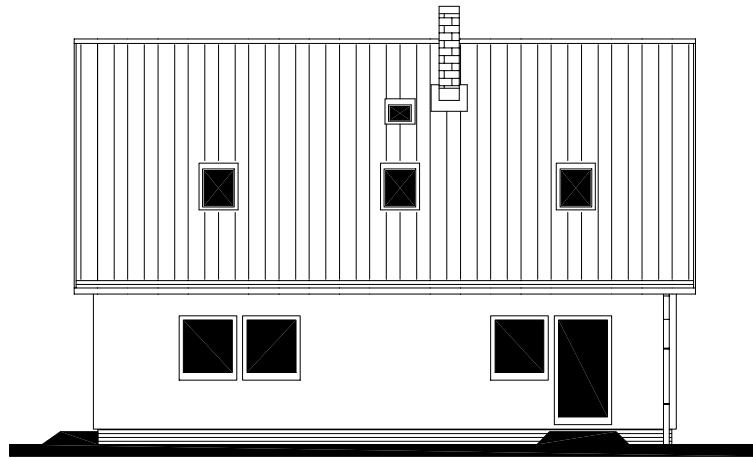

POHLED BOČNÍ /LEVÝ/



POHLED PŘEDNÍ

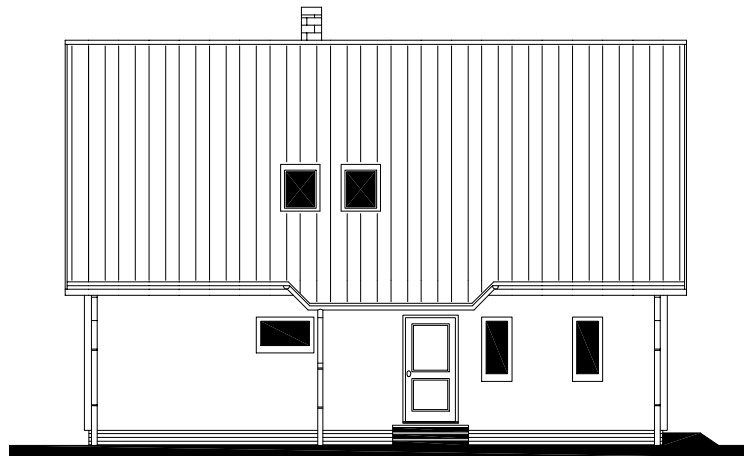

POHLED BOČNÍ /PRAVÝ/



POZNÁMKA

ZAKRESLENÝ TERÉN JE POUZE
INFORMATIVNÍ – OBJEKT JE
PODSKLEPEN

MODEL 06
1. ZMĚNA 07/2006

Zpracovatel



Projekt

Datum: 06/2006


Číslo HS: 33 634



RODINNÝ DOMEK

SOLO Line 117/38kk

(RD S PODSKLEPENÍM)

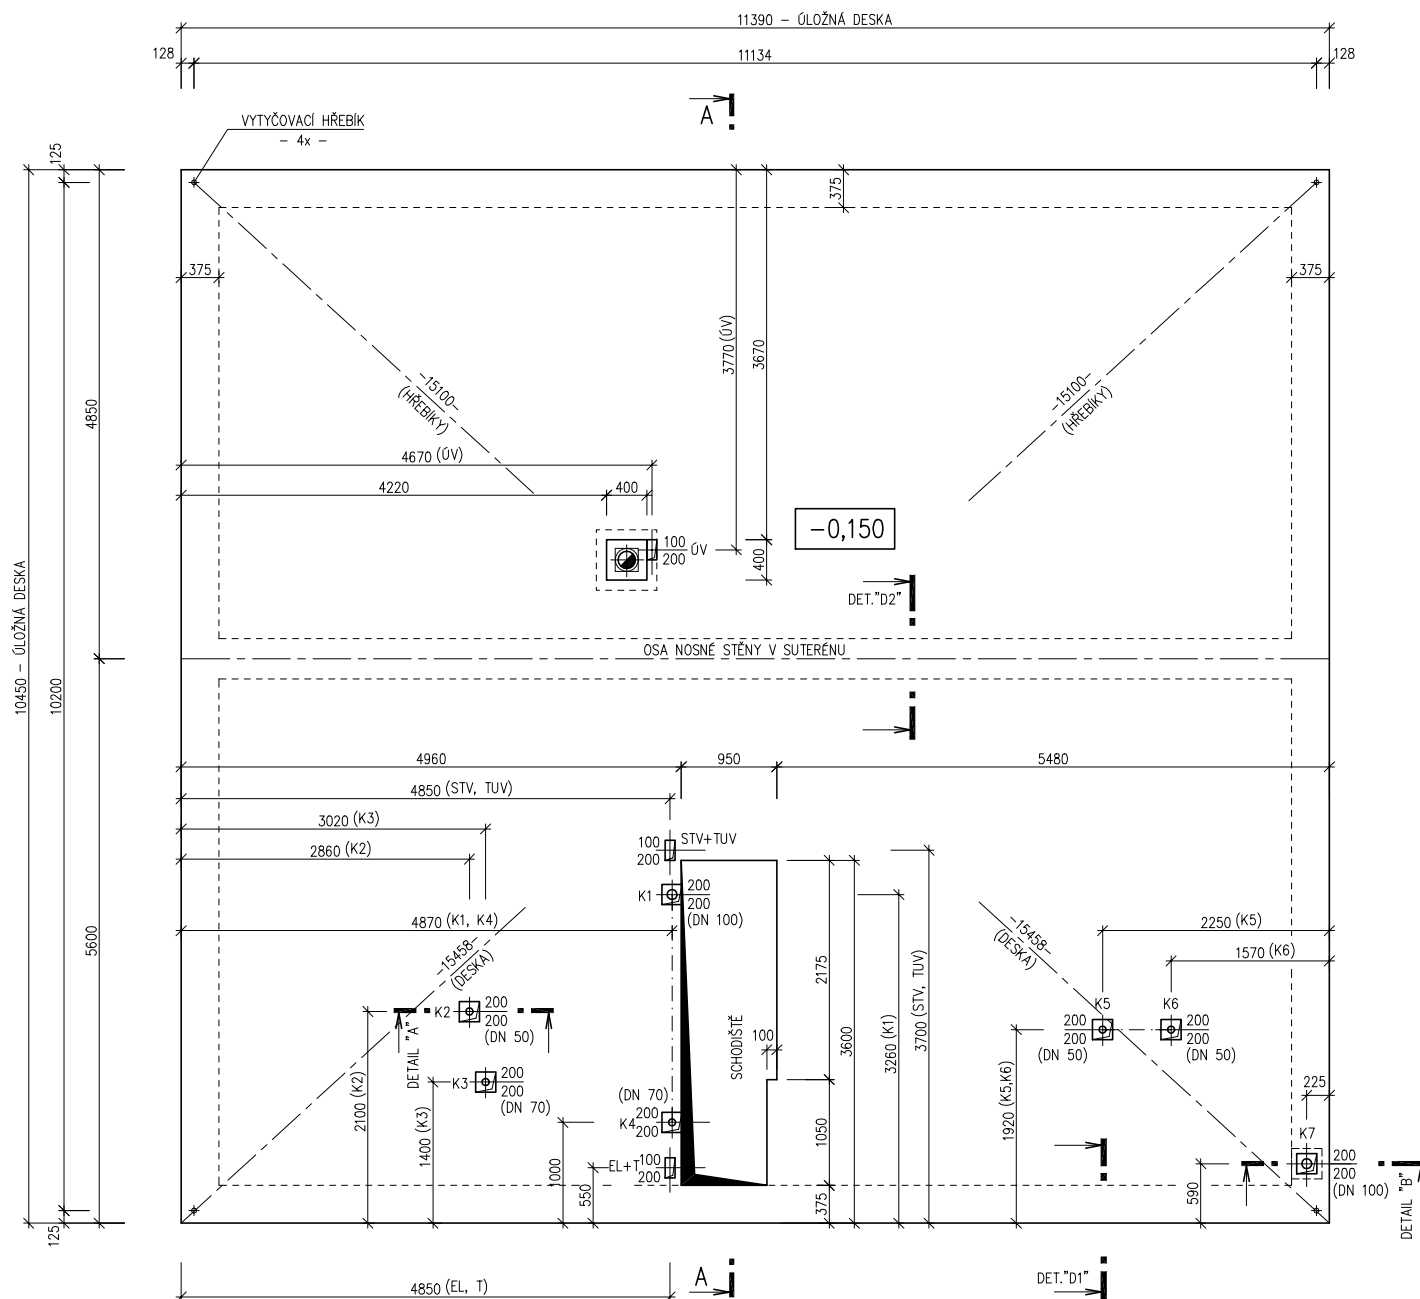**ÚLOŽNÁ DESKA**

M 1 : 50

POZNÁMKA :

OBVODOVÉ ROZMĚRY ÚLOŽNÉ DESKY	+15 mm
(BEZ VNĚJŠÍCH ÚPRAV)	: - 0 mm
PRAVOÚHLŮST STAVBY – DÉLKA DIAGONÁLY	: +20 mm
OSY INSTALAČNÍCH PROSTUPŮ	: ±15 mm
VODOROVNOST ÚL. DESKY – MAX. VÝŠKOVÝ ROZDÍL	: 15 mm
– MAX. VÝŠKOVÝ ROZDÍL NA DÉLCE 2,0 m	: 8 mm

ŘEZ A-A' + DETAILS PROVEDENÍ ÚLOŽNÉ DESKY – VIZ VÝKRESY Č. 011b, 012b, 013b.

K1 – K7 – KANALIZACE
STV, TUV, ÚV, EL, T – STUDENÁ VODA, TEPLÁ UŽITKOVÁ VODA, ÚSTR. VYTÁPĚNÍ, ELEKTRO, TELEFON

MODEL 06

Zpracovatel



Projekt

Datum: 07/2006

Číslo HS: 33 634