



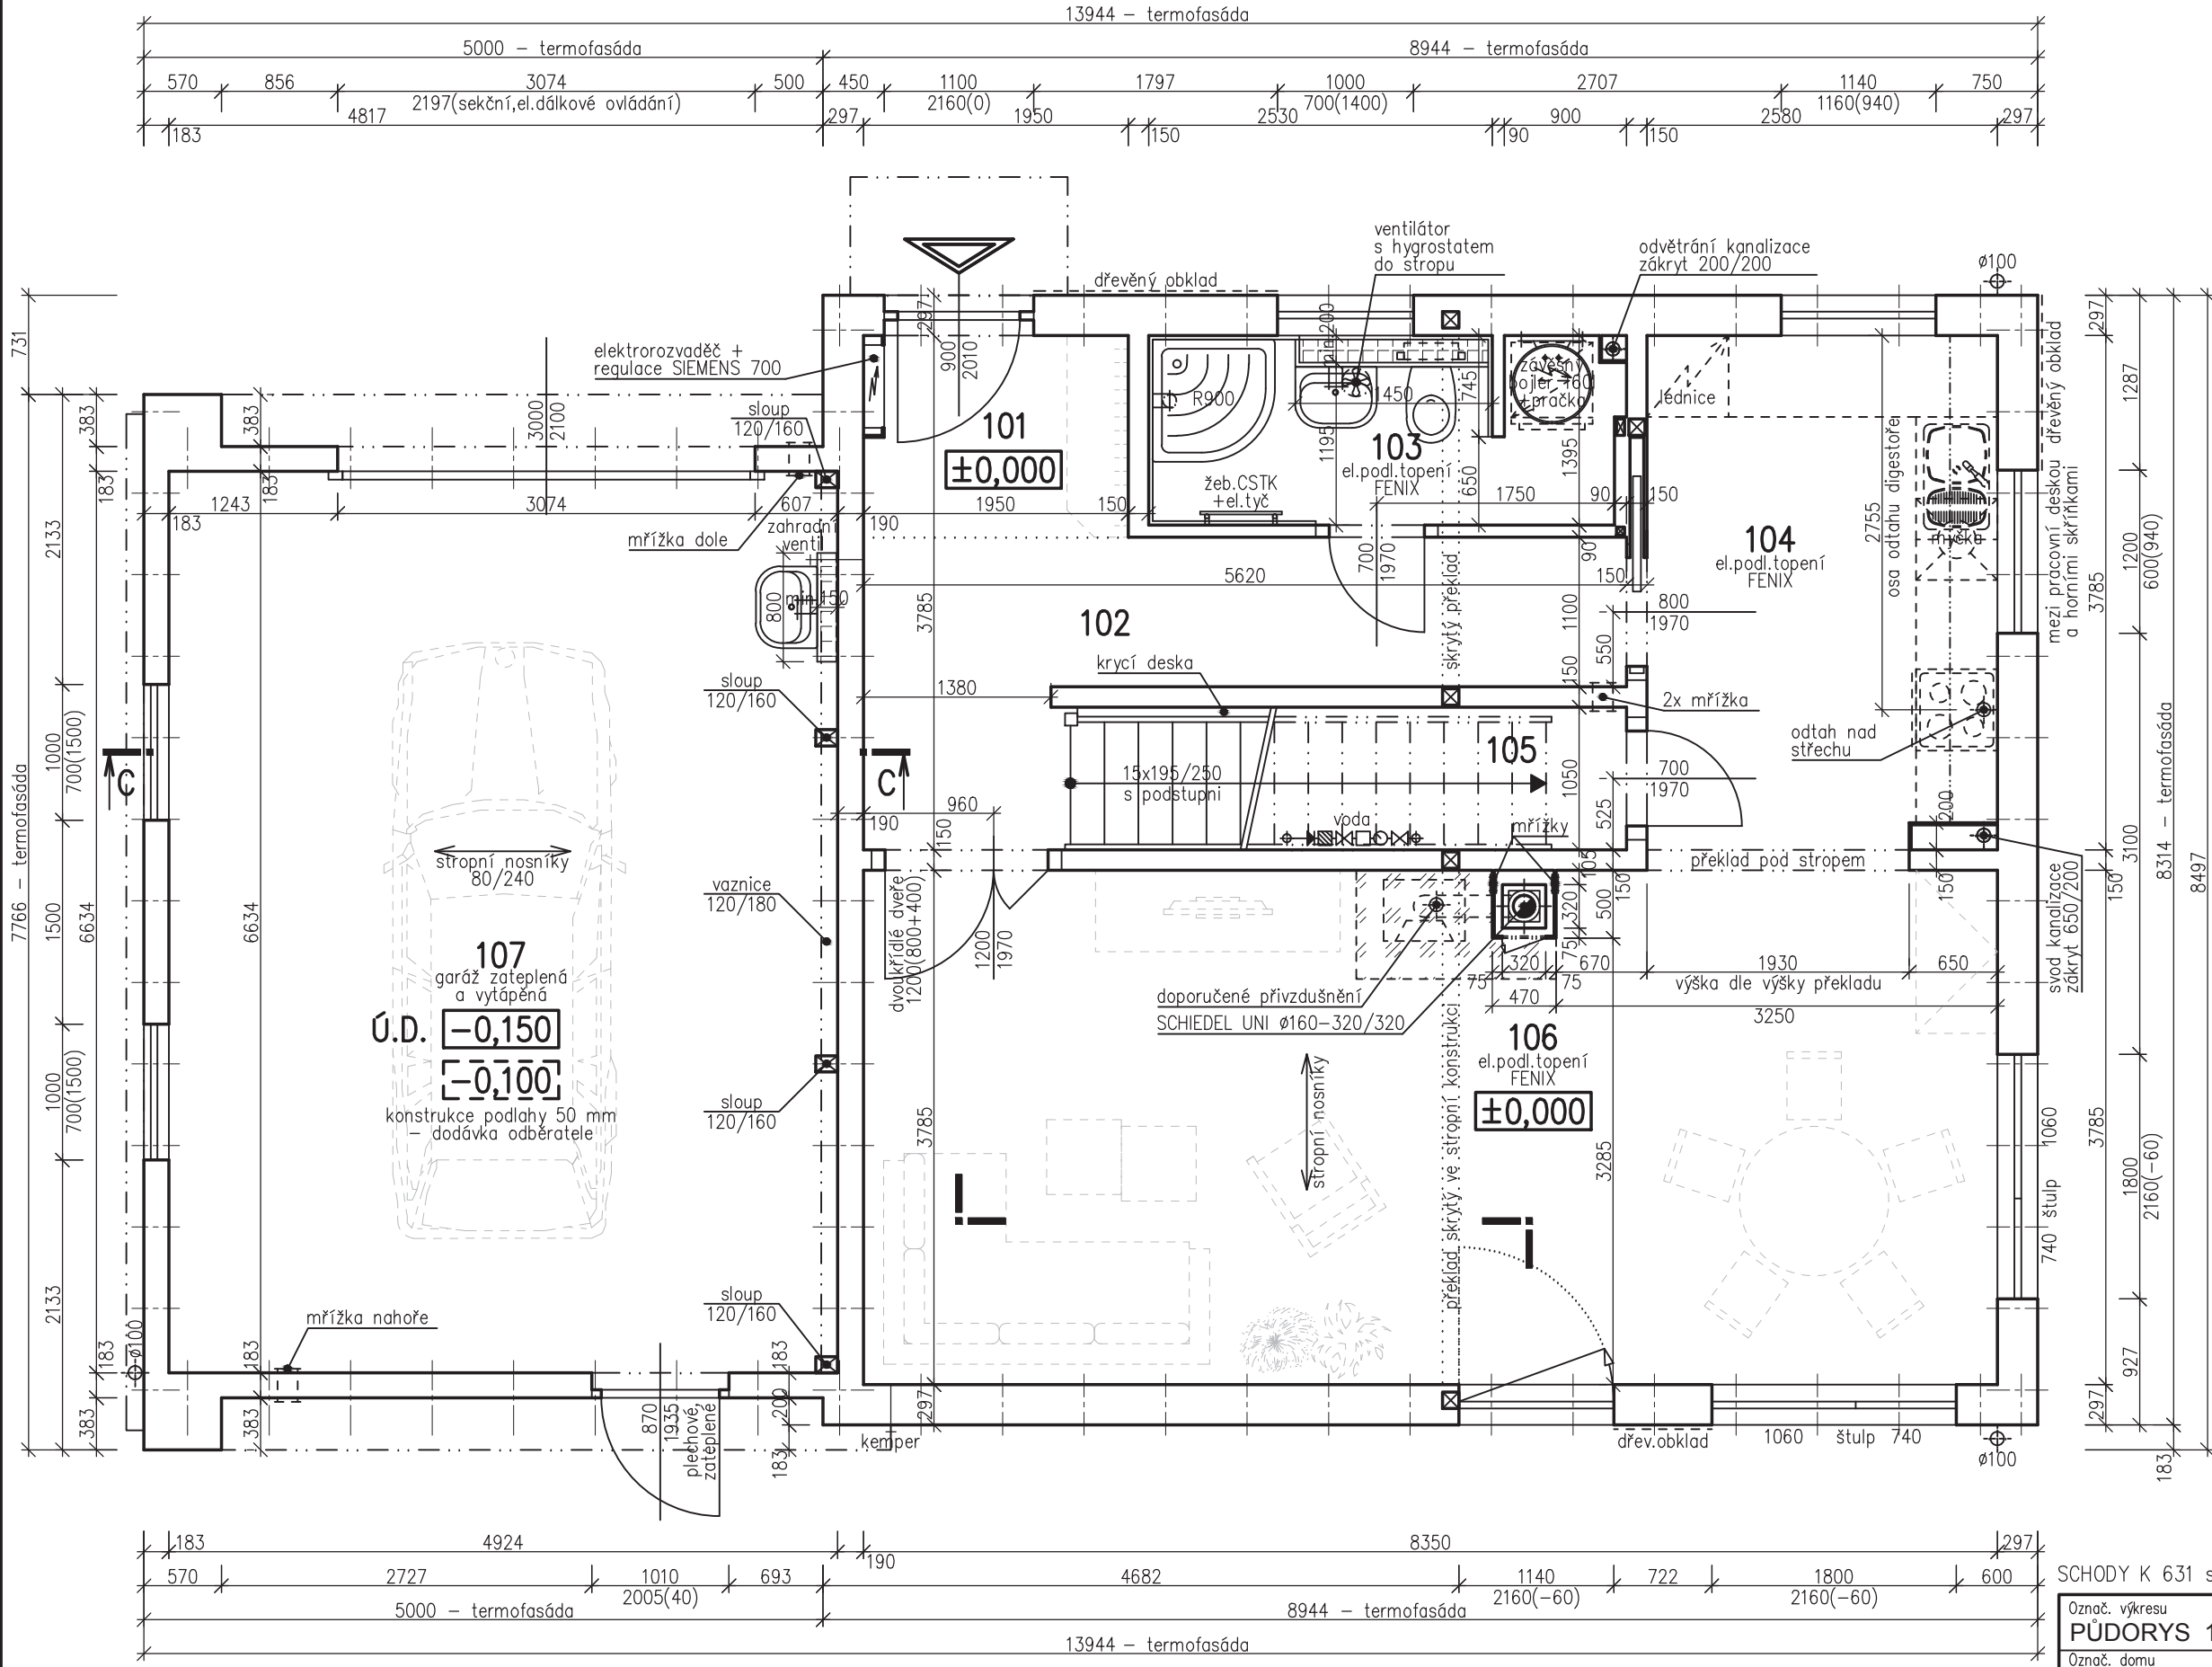

B

A

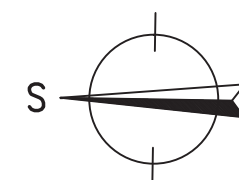


### LEGENDA MÍSTNOSTÍ :

Číslo	Účel místnosti	Plocha [m <sup>2</sup> ]
101	ZÁDVEŘÍ	2,78 2,78
102	CHODBA	7,95 7,95
103	KOUPELNA, TECH. ZÁZEMÍ	4,73 4,73
104	KUCHYŇĚ	9,92 9,92
105	KOMORA	4,34 2,72
106	OBÝVACÍ POKOJ	31,37 31,37
107	GARÁŽ	(32,59) -
Obytná plocha :		31,37
Příslušenství :		28,10
Užitková plocha :		59,47
Celková podlahová plocha :		61,09
Plocha zastavěná :		109,80

### POZNÁMKY :

- Zařizovací předměty a konstrukce zakreslené čárkovaně nejsou součástí dodávky RD! Jejich návrh je pouze schematický - může být upraven dle profesních částí PD!
- Technické změny jsou vyhrazeny!
- Vnitřní dveře kótovány s přesností ± 30 mm.
- V půdoryse jsou pro okna kótovány stavební otvory, skutečná výška parapetu je uvedena ve výkresu řezu.
- Pokud nebude realizován krb, bude vstup pro přísávání vzduchu zasklen.
- Pokud dojde ke změně typu vrat, nutno prověřit, zda je lze v daném prostoru použít!

SCHODY K 631 s podstupní		S.O. III
MODEL 2016		
Označ. výkresu	PŮDORYS 1.NP (přízemí)	M 1:50
Označ. domu	KUBIS 74 + GARÁŽ (7x5m)	D.05
Autorizovaný inženýr	Ing. David Ondra, Ing. Zdeněk Chromý	RODINNÝ DŮM
Investor - staveniště		Číslo HS: 39 679
		Stupeň PD: DŮS+DOS
		Vypracoval: Ing. Lenka Tomanová
		Datum: 20.05.2016

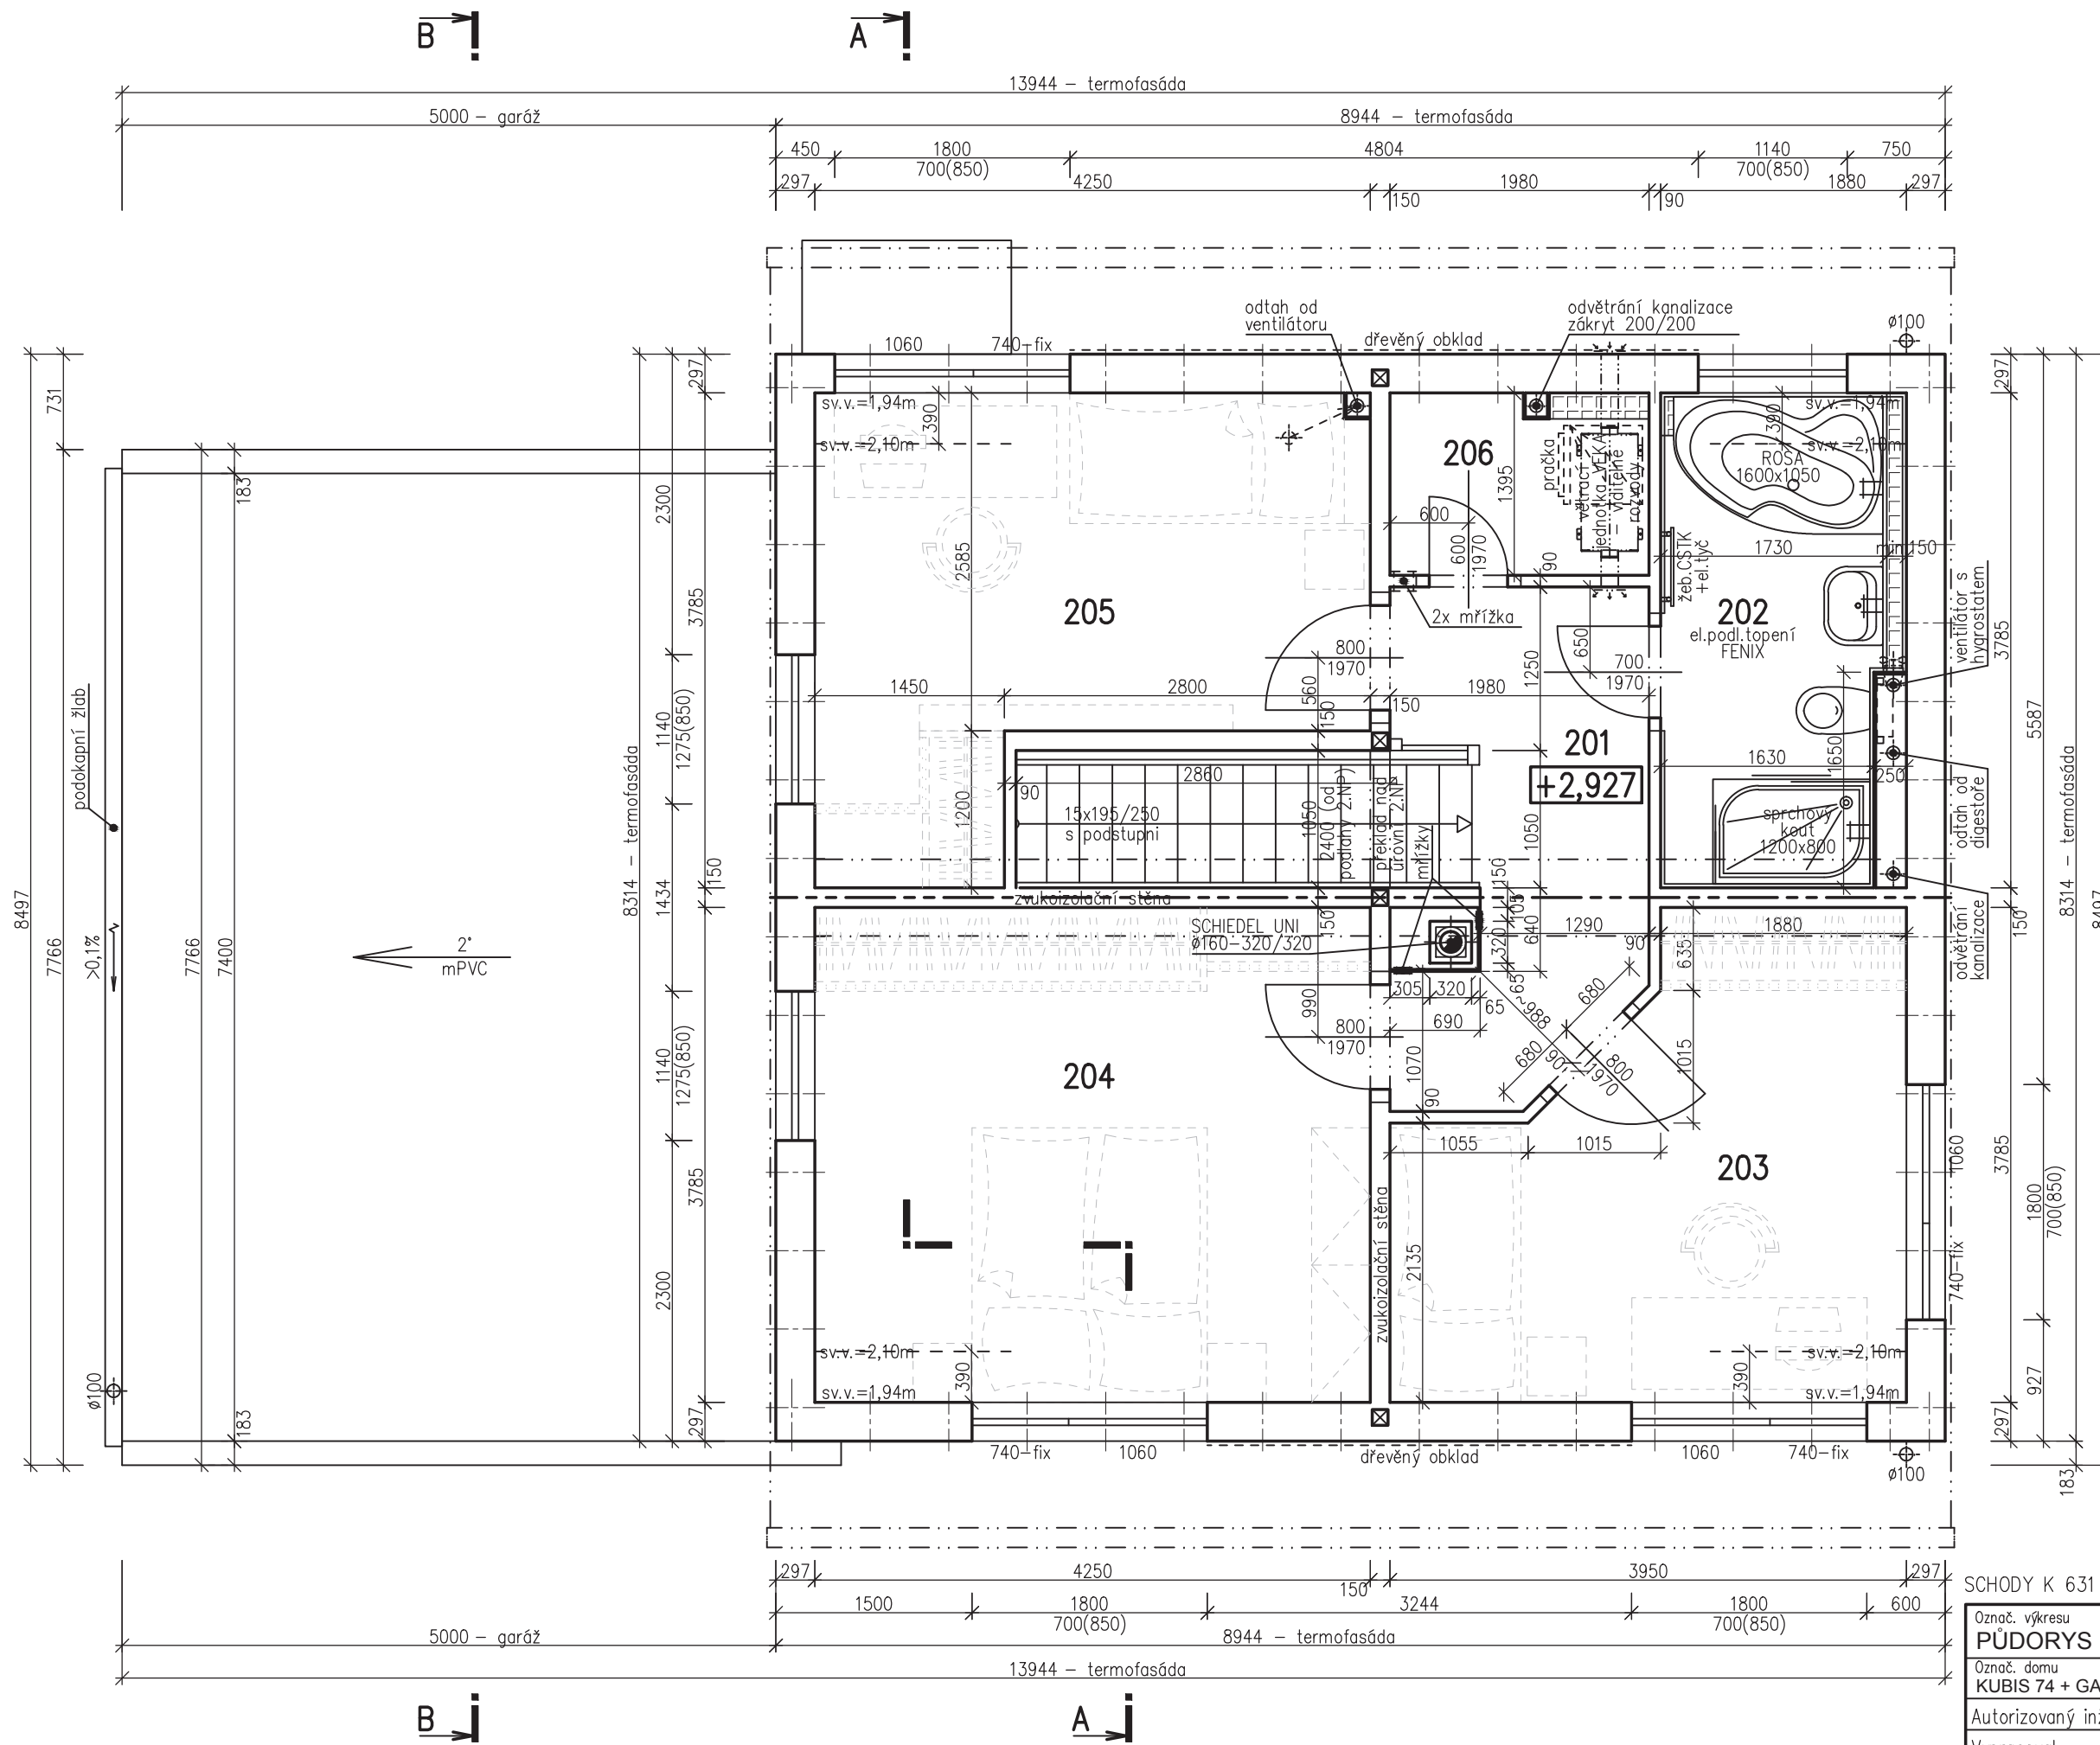

### LEGENDA MÍSTNOSTÍ :

Číslo	Účel místnosti	Plocha [m <sup>2</sup> ]
201	CHODBA	6,34 6,34
202	KOUPELNA, WC	6,70 6,70
203	POKOJ	12,05 12,05
204	LOŽNICE	16,09 16,09
205	POKOJ	12,69 12,69
206	KOMORA	2,72 2,72
Obytná plocha :		40,83
Příslušenství :		15,76
Užitková plocha :		56,59
Celková podlahová plocha :		56,59

### POZNÁMKY :

- Zařizovací předměty a konstrukce zakreslené čárkovaně nejsou součástí dodávky RD! Jejich návrh je pouze schematický - může být upraven dle profesních částí PD!
- Technické změny jsou vyhrazeny!
- Vnitřní dveře kótovány s přesností ± 30 mm.
- V půdoryse jsou pro okna kótovány stavební otvory, skutečná výška parapetu je uvedena ve výkrese řezu.


S.O. III  
MODEL 2016

SCHODY K 631 s podstupní


Označ. výkresu <b>PŮDORYS 2.NP (podkroví)</b>	M 1:50	D.06	
Označ. domu <b>KUBIS 74 + GARÁŽ (7x5m)</b>	RODINNÝ DŮM	Číslo HS: <b>39 679</b>	
Autorizovaný inženýr	Ing. David Ondra, Ing. Zdeněk Chromý	Stupeň PD: DŮS+DOS	
Vypracoval	Ing. Lenka Tomanová	Datum: 20.05.2016	
Investor - staveniště			




POHLED VSTUPNÍ – ULIČNÍ (východní)

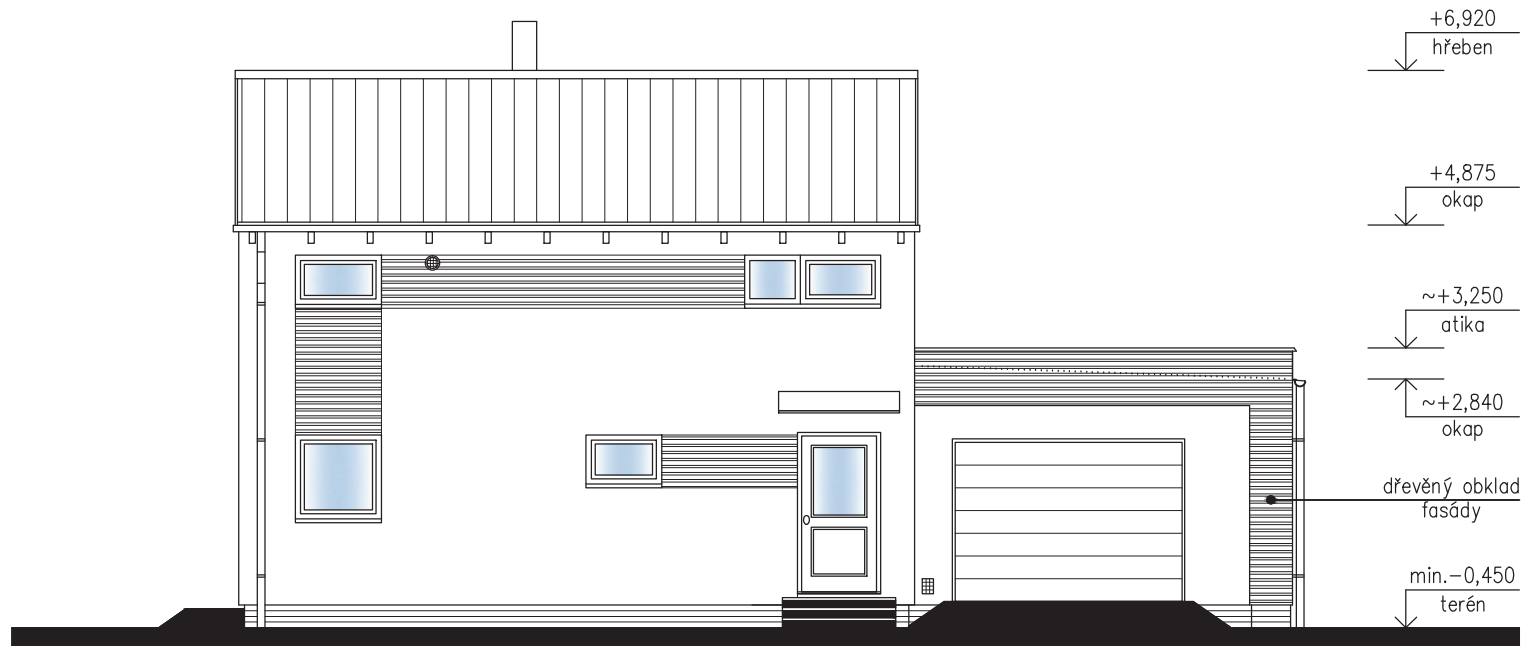


POHLED BOČNÍ – LEVÝ (jižní)

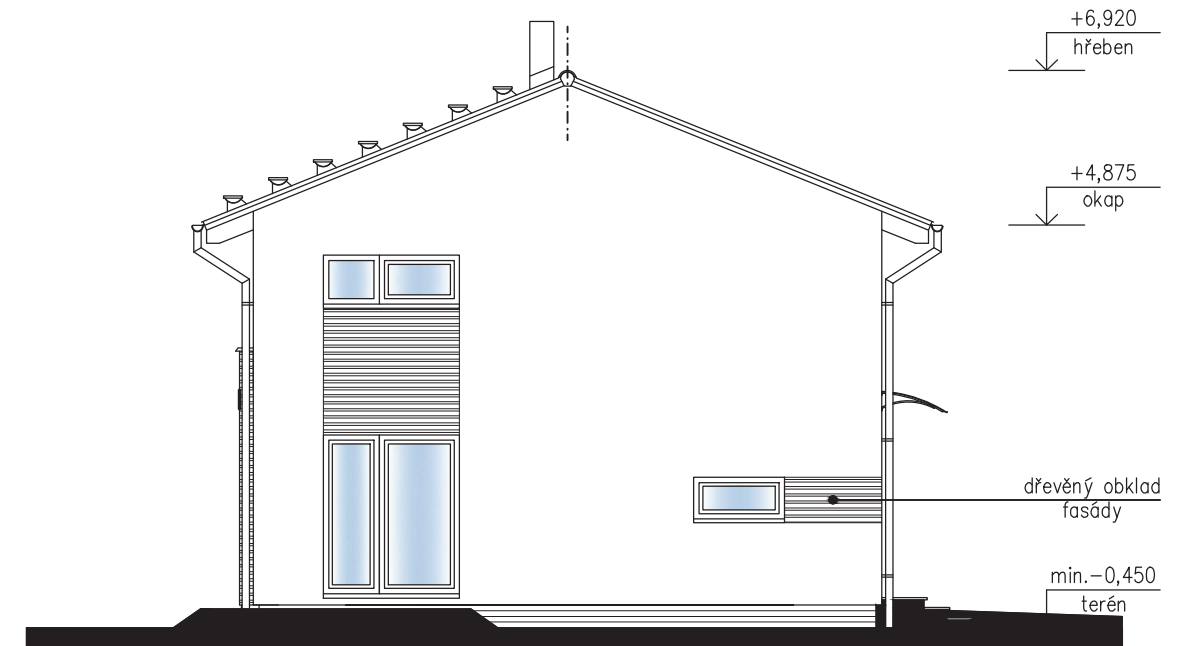

POHLED ZADNÍ – ZAHRADNÍ (západní)

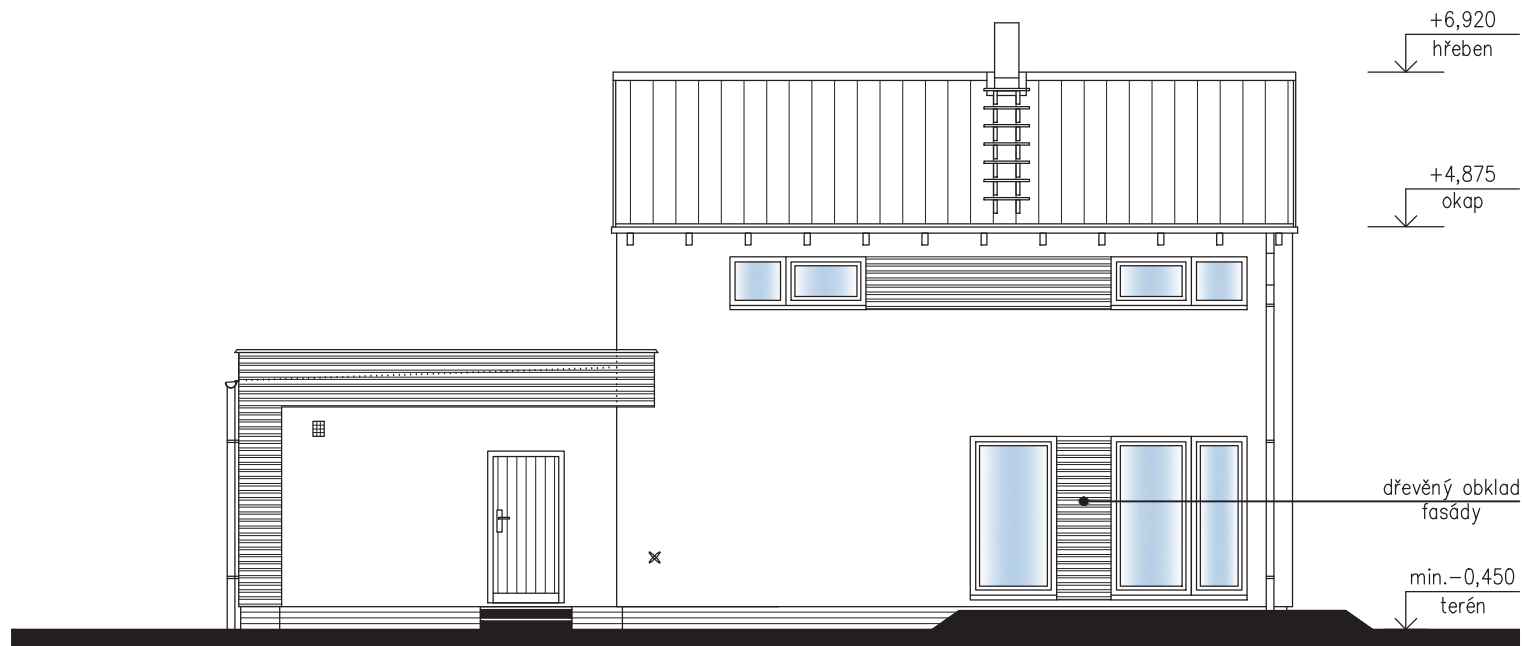

POHLED BOČNÍ – PRAVÝ (severní)

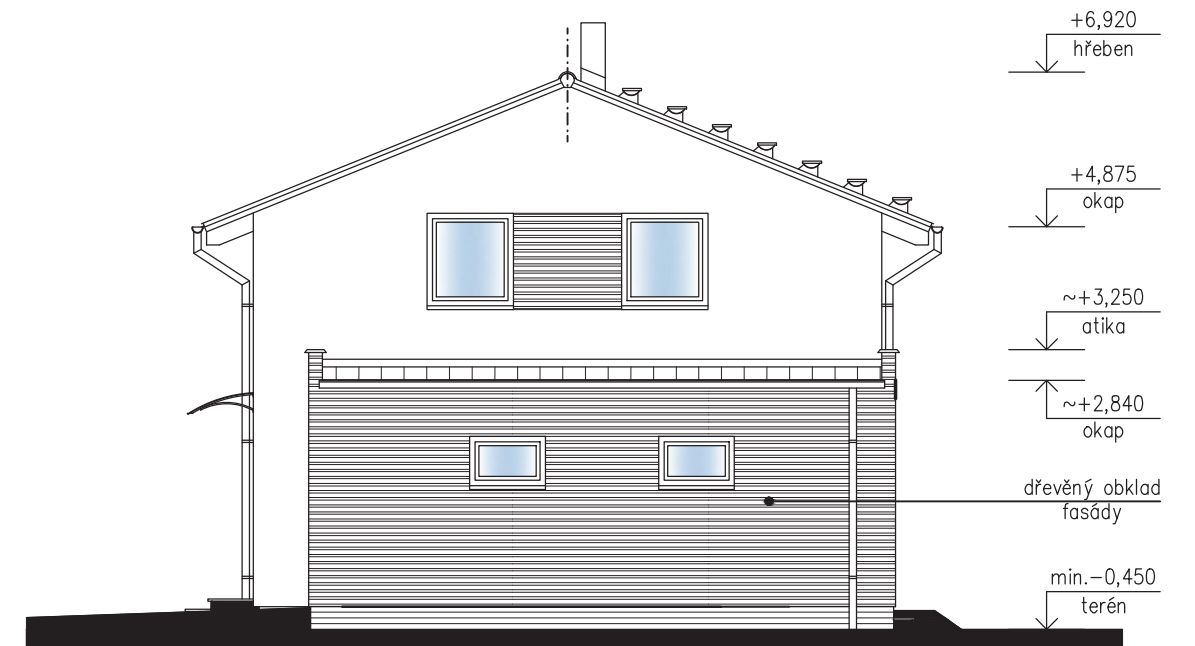

SCHODY K 631 s podstupni

S.O. III  
MODEL 2016

Označ. výkresu <b>POHLEDY</b>	M 1:100	D.12	RO RYMAŘOV
Označ. domu KUBIS 74 + GARÁŽ (7x5m)	RODINNÝ DŮM	Číslo HS:	39 679
Autorizovaný inženýr	Ing. David Ondra, Ing. Zdeněk Chromý	Stupeň PD:	DÚS+DOS
Vypracoval	Ing. Lenka Tomanová	Datum:	20.05.2016
Investor – staveniště			