
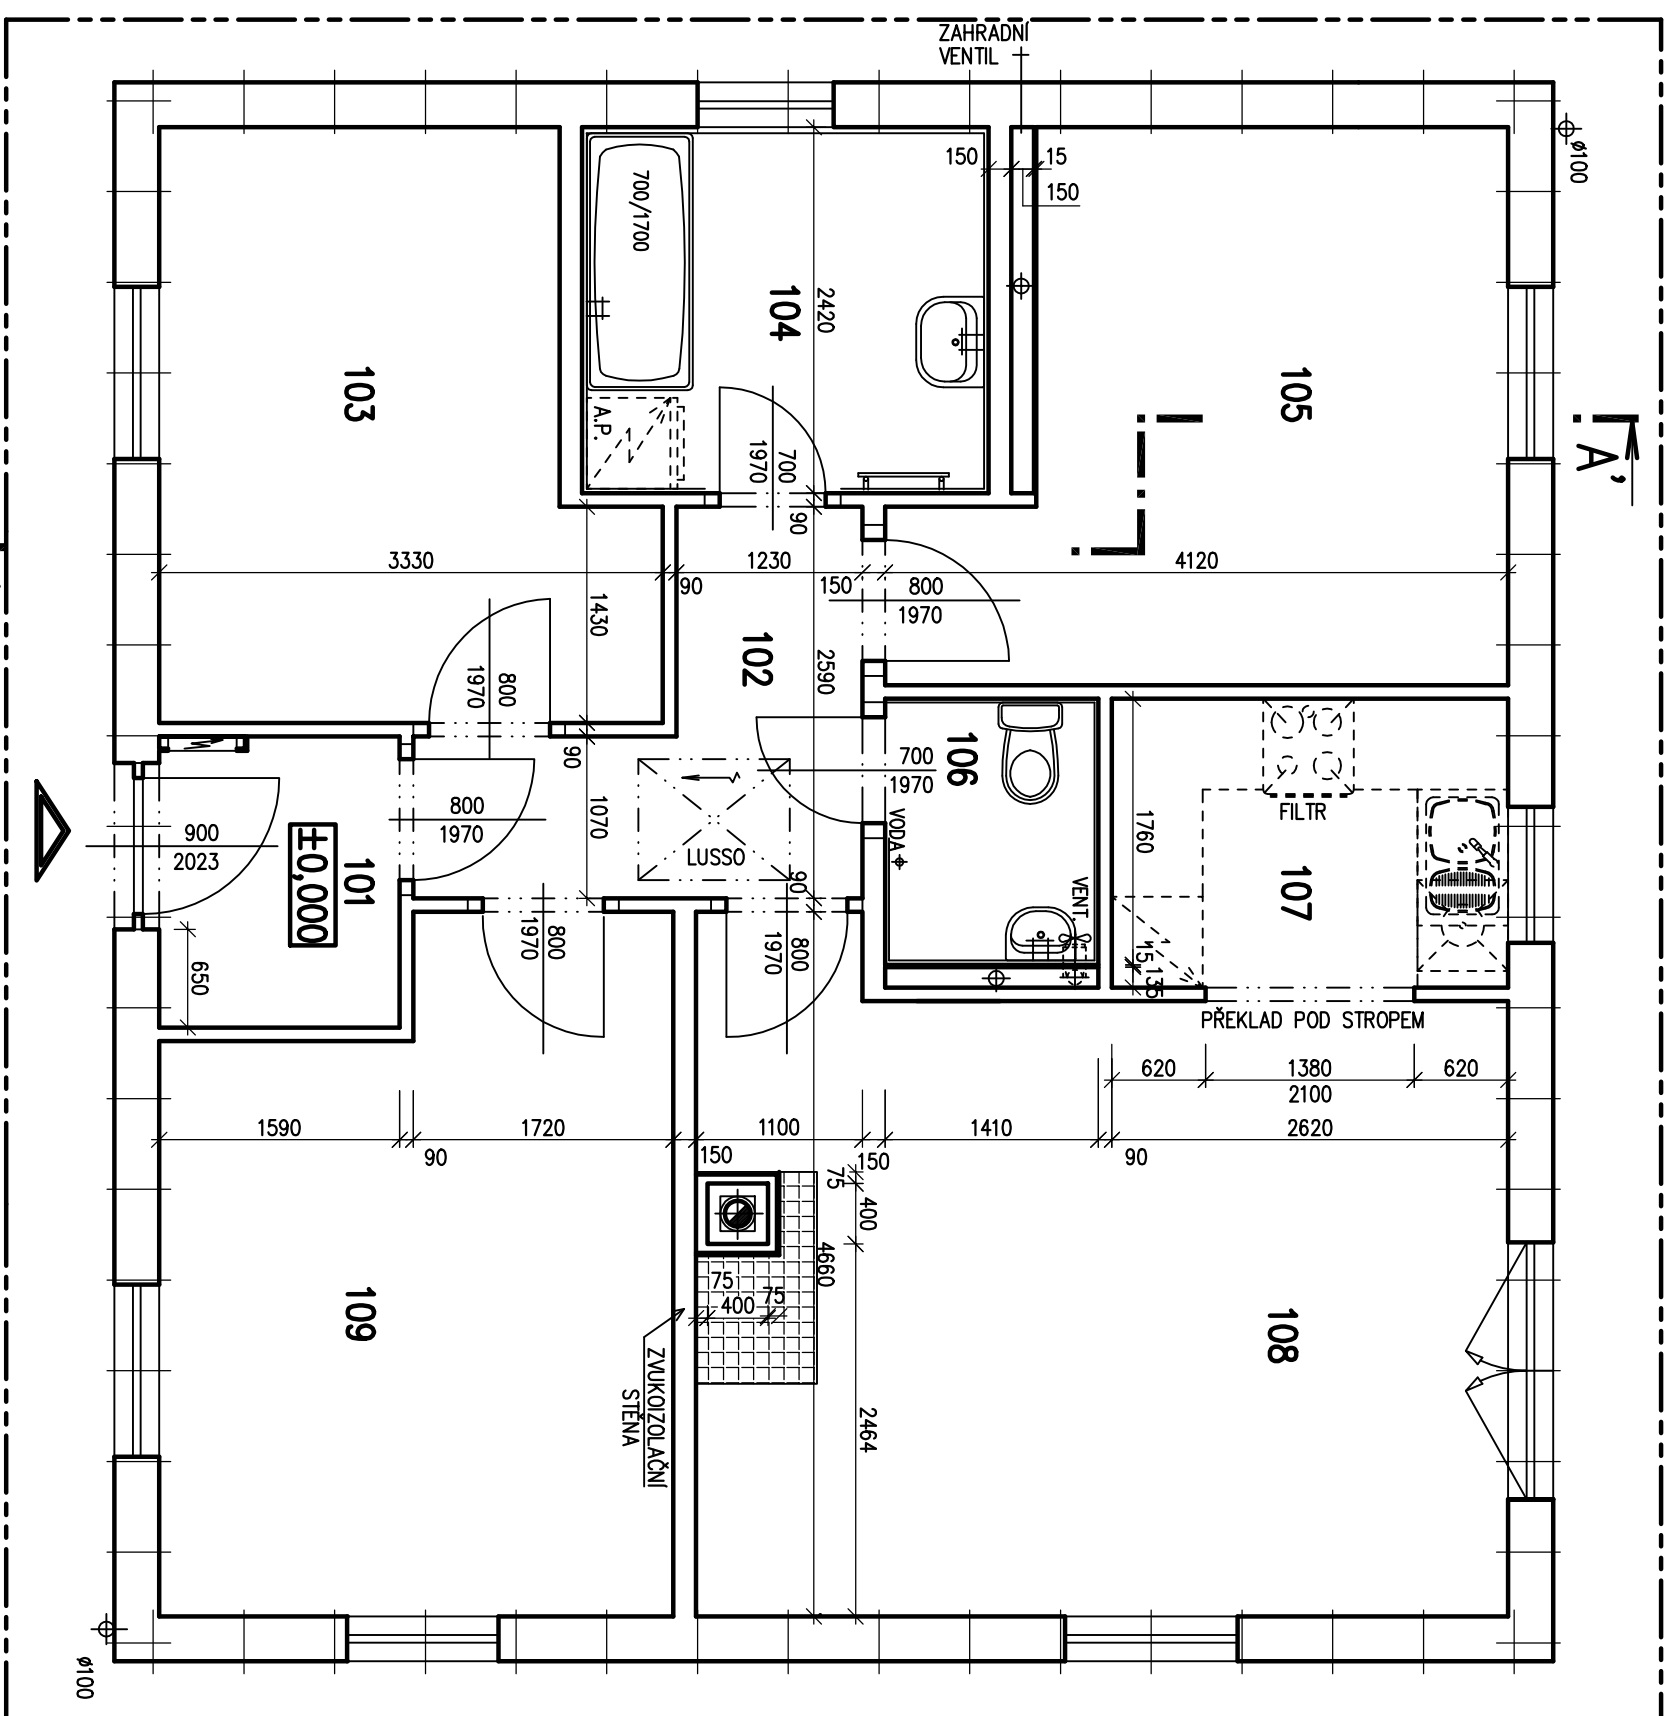



RODINNÝ DOMEK

LARGO Line 98/25.

(RD BEZ PODSKLEPENÍ)

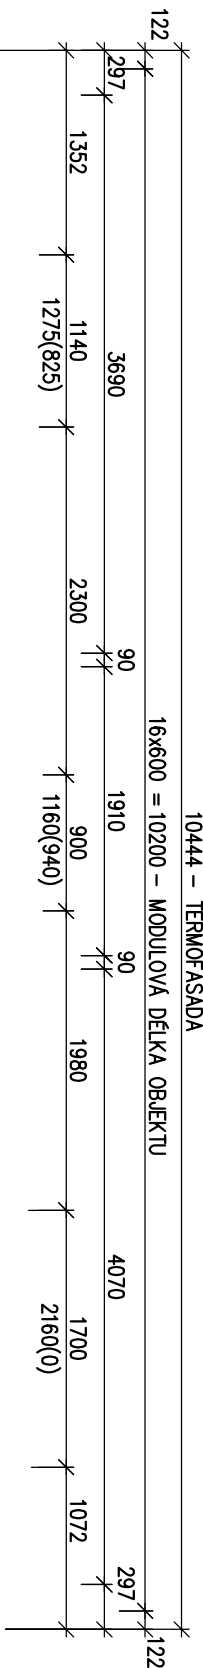

PŮDORYS PŘÍZEMÍ
M 1:50

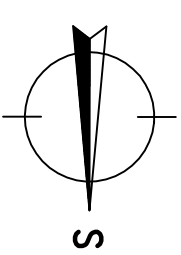

POZNÁMKA
TECHNICKÉ ZMĚNY JSOU VYHRÁZENY

LEGENDA MÍSTNOSTÍ :

ČÍSLO	ÚČEL MÍSTNOSTI	PLOCHA m ²
101	ZÁDVEŘÍ	3,01
102	CHODBA	5,05
103	POKOJ	11,41
104	KOUPELNA	6,50
105	LOŽNICE	12,69
106	WC	2,48
107	KUCHYŇ	5,07
108	OBÝVACÍ POKOJ	22,27
109	POKOJ	14,41

OBYTNÁ PLOCHA : 60,78
 PŘÍSLUŠENSTVÍ : 22,11
 UŽITKOVÁ PLOCHA : 82,89
 CELKOVÁ PLOCHA (PDLAHOVÁ) : 82,89
 ZASTAVĚNÁ PLOCHA 99,36

Autorizovaný inženýr	Ing. Zdeněk Chromý	Zpracovatel	PROJEKT
Vypracoval	Ing. David Ondra	Datum:	11.5.2011
Investor - stavebník	Ing. Jiří Lužný	Číslo HS:	35 602




RODINNÝ DOMEK


LARGO Line 98/25'

(RD BEZ PODSKLEPENÍ)

POHLED ZAHRADNÍ

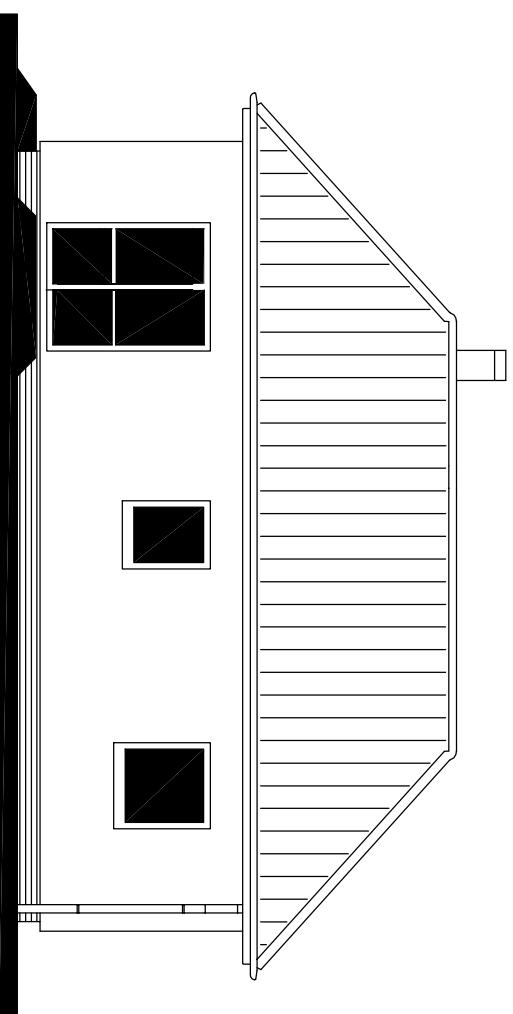


POHLED LEVÝ

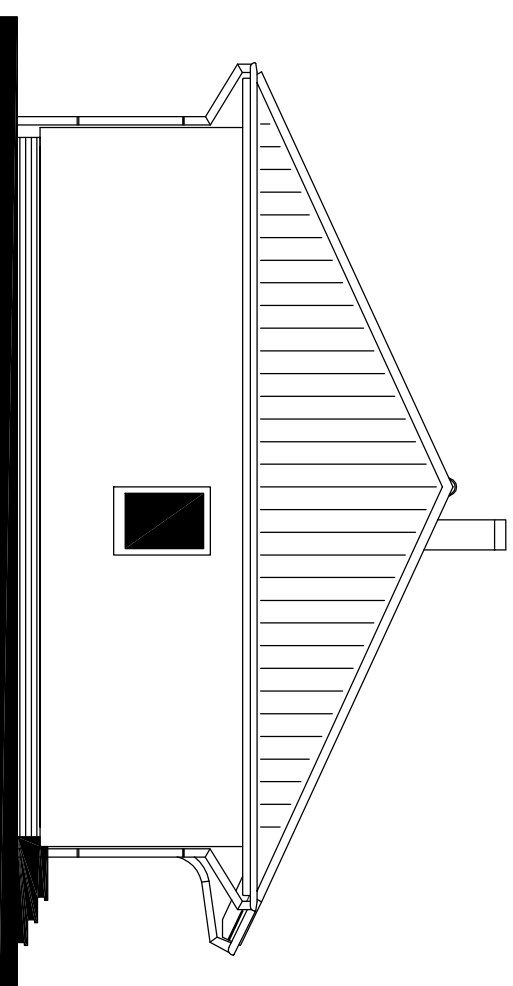


POHLEDY M 1:100

POHLED VSTUPNÍ

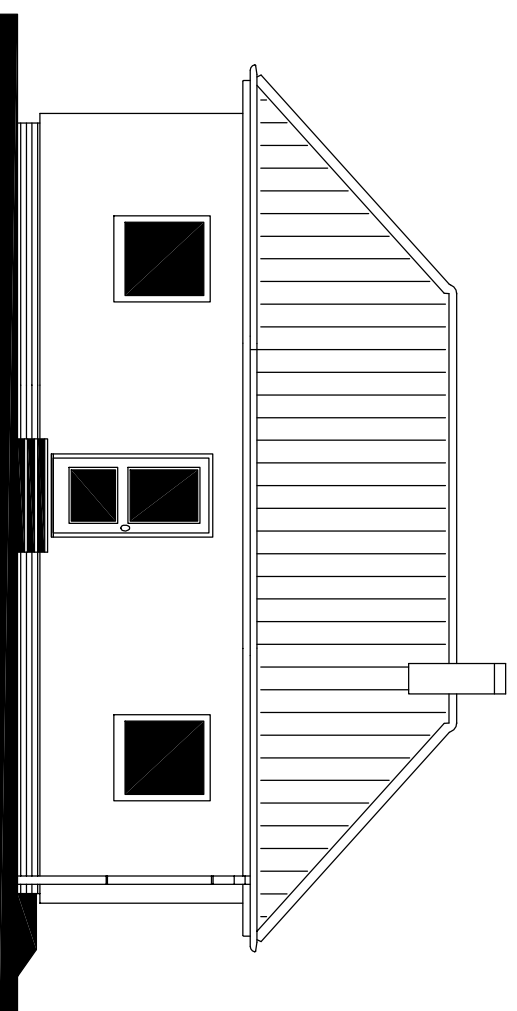

POHLED PRAVÝ

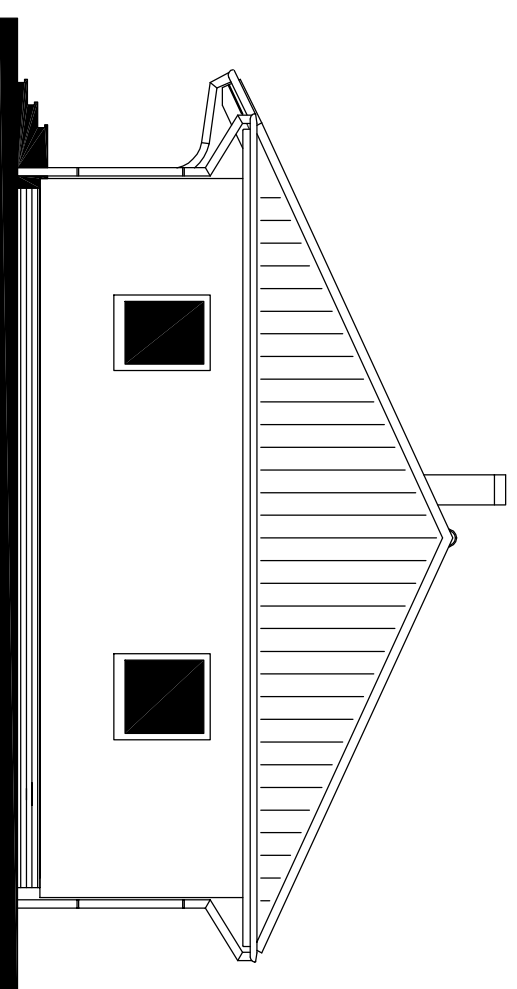

MODEL 2011

Autorizovaný inženýr	Ing. Zdeněk Chromý	Zpracováte!
Vypracoval	Ing. David Ondra	PRŮMYSLOVÝ
Investor – stavebník	Ing. Jiří Lužný	Projekt
		Datum: 11.5.2011
		Číslo HS: 35 602