

v.č.: 002



RODINNÝ DOMEK
SOLO Line 105/38kk – SP
(RD BEZ PODSKLEPENÍ)

PŮDORYS PŘÍZEMÍ
M 1:50

POZNÁMKA:

1. OBKLAD STĚN A PŘÍČEK SÁDROKARTONOVÝMI DESKAMI TL12,5 mm JE PRO POTŘEBU KÓTOVÁNÍ ZAOKROUHLĚN NA 12 mm.
2. ZAŘÍZOVACÍ PŘEDMĚTY A KONSTRUKCE ZAKRESLENÉ ČÁRKOVANĚ NEJSOU SOUČÁSTÍ DODÁVKY RD.
3. TECHNICKÉ ZMĚNY JSOU VYHRÁZENY.

LEGENDA MÍSTNOSTÍ :

ČÍSLO	ÚČEL MÍSTNOSTI	PLOCHA m ²	
101	ZÁDVEŘÍ	3,24	3,24
102	PŘEDSÍŇ	15,81	13,30
104	KUCHYŇ	9,86	9,86
105	OBÝVACÍ POKOJ	28,71	28,71
106	LOŽNICE	14,53	14,53
107	UŽITKOVÁ MÍSTNOST-SKLAD	10,50	10,50
108	KOUPELNA, WC	4,29	4,29
109	WC	2,91	2,91
110	PRÁDELNA, KOTEL	3,62	3,62

OBYTNÁ PLOCHA : 47,72
PŘÍSLUŠENSTVÍ : 43,24
UŽITKOVÁ PLOCHA : 90,96
CELKOVÁ PLOCHA (PODLAHOVÁ) : 93,47

MODEL 05

Zpracovatel
REK PROJEKTY

Projekt
Datum: 07/2005
Číslo HS: 31 188




RODINNÝ DOMEK

SOLO Line 105/38^{kk} – SP

(RD BEZ PODSKLEPENÍ)

PŮDORYS PODKROVÍ

M 1:50

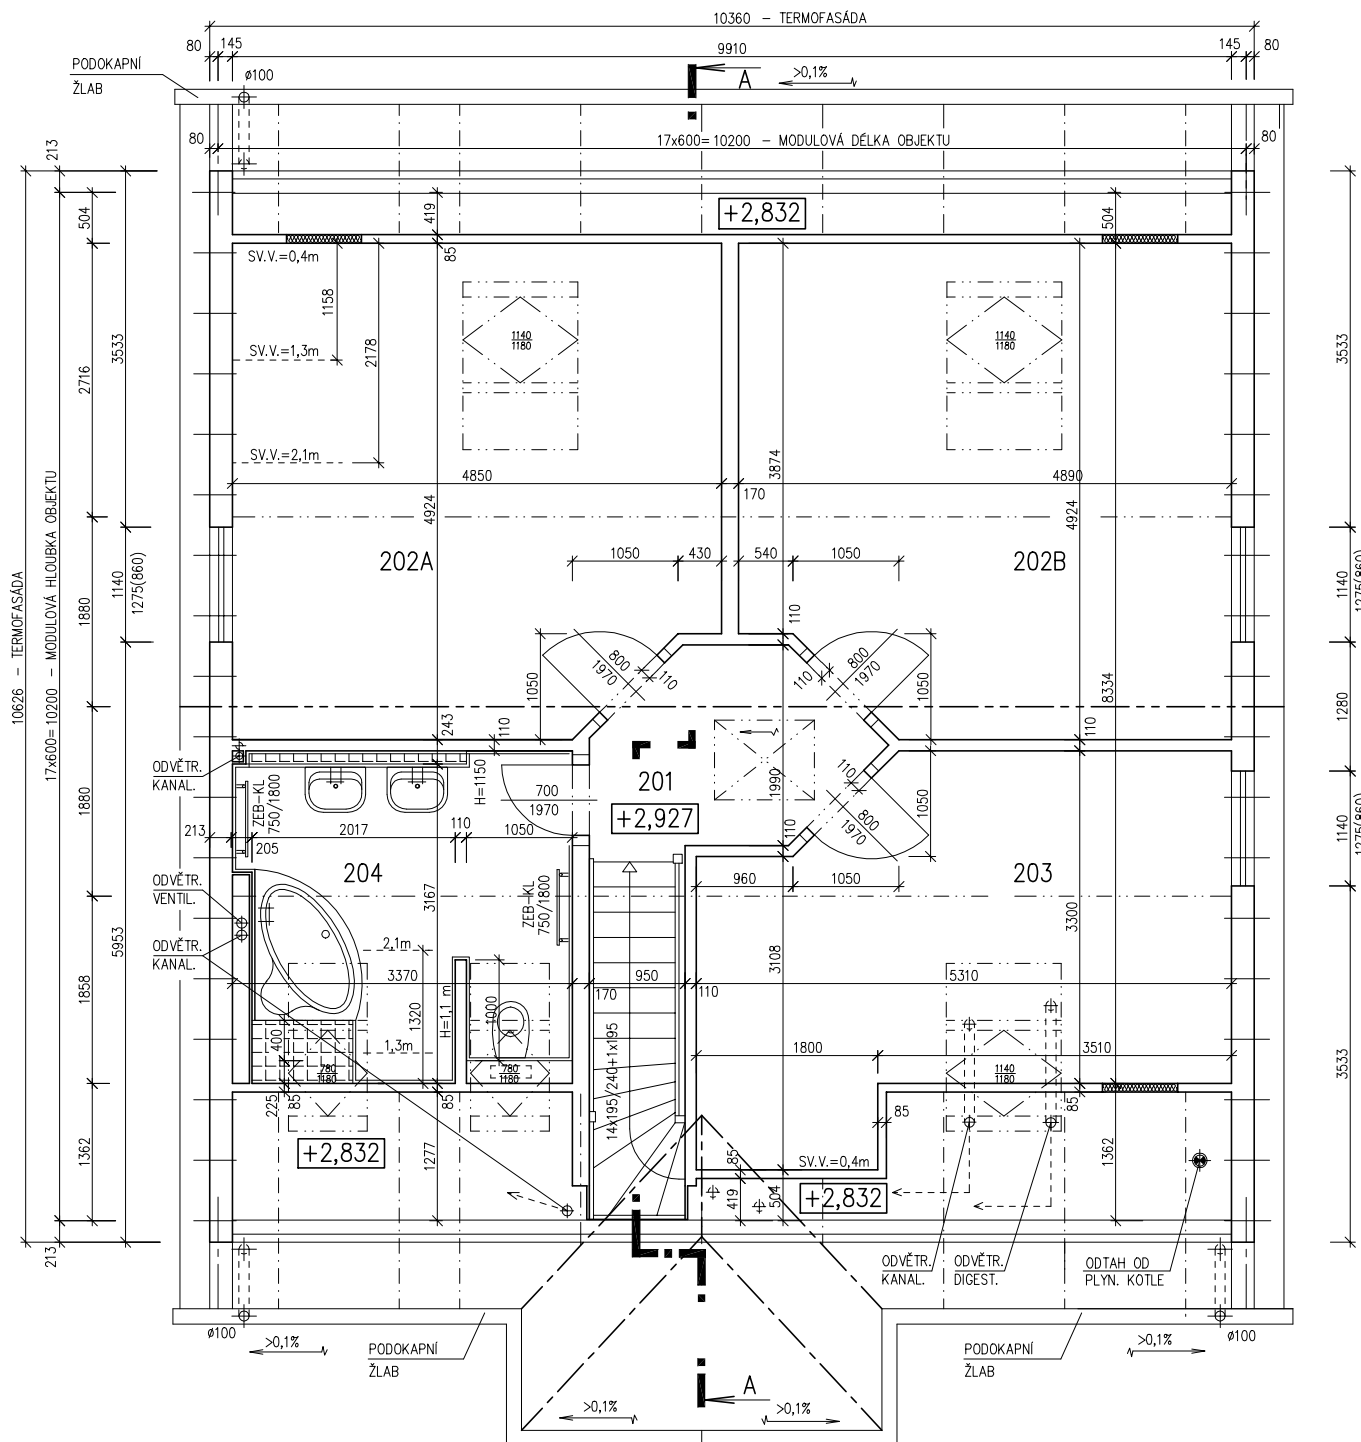**POZNÁMKA:**

1. OBKLAD STĚN A PŘÍČEK SÁDKOKARTONEM TL. 12,5 mm JE PRO POTŘEBU KÓTOVÁNÍ ZAOKROUHLÉN NA 12 mm.
2. ZAŘÍZOVACÍ PŘEDMĚTY A KONSTRUKCE ZAKRESLENÉ ČÁRKOVANĚ NEJSOU SOUČÁSTÍ DODÁVKY RD.
3. TECHNICKÉ ZMĚNY JSOU VYHRAZENY.

LEGENDA MÍSTNOSTÍ :

ČÍSLO	ÚČEL MÍSTNOSTI	PLOCHA m ²	
201	PODESTA, SCHODIŠTĚ	7,99	7,99
202A	POKOJ	22,88	17,26
202B	POKOJ	22,96	17,30
203	LOŽNICE	17,51	14,37
204	KOUPELNA	9,63	9,35

OBYTNÁ PLOCHA :	48,93
PŘÍSLUŠENSTVÍ :	17,34
UŽITKOVÁ PLOCHA :	66,27
CELKOVÁ PLOCHA (PODLAHOVÁ) :	80,97

MODEL 05

Zpracovatel

Projekt

Datum: 07/2005


Číslo HS: 31 188



RODINNÝ DOMEK





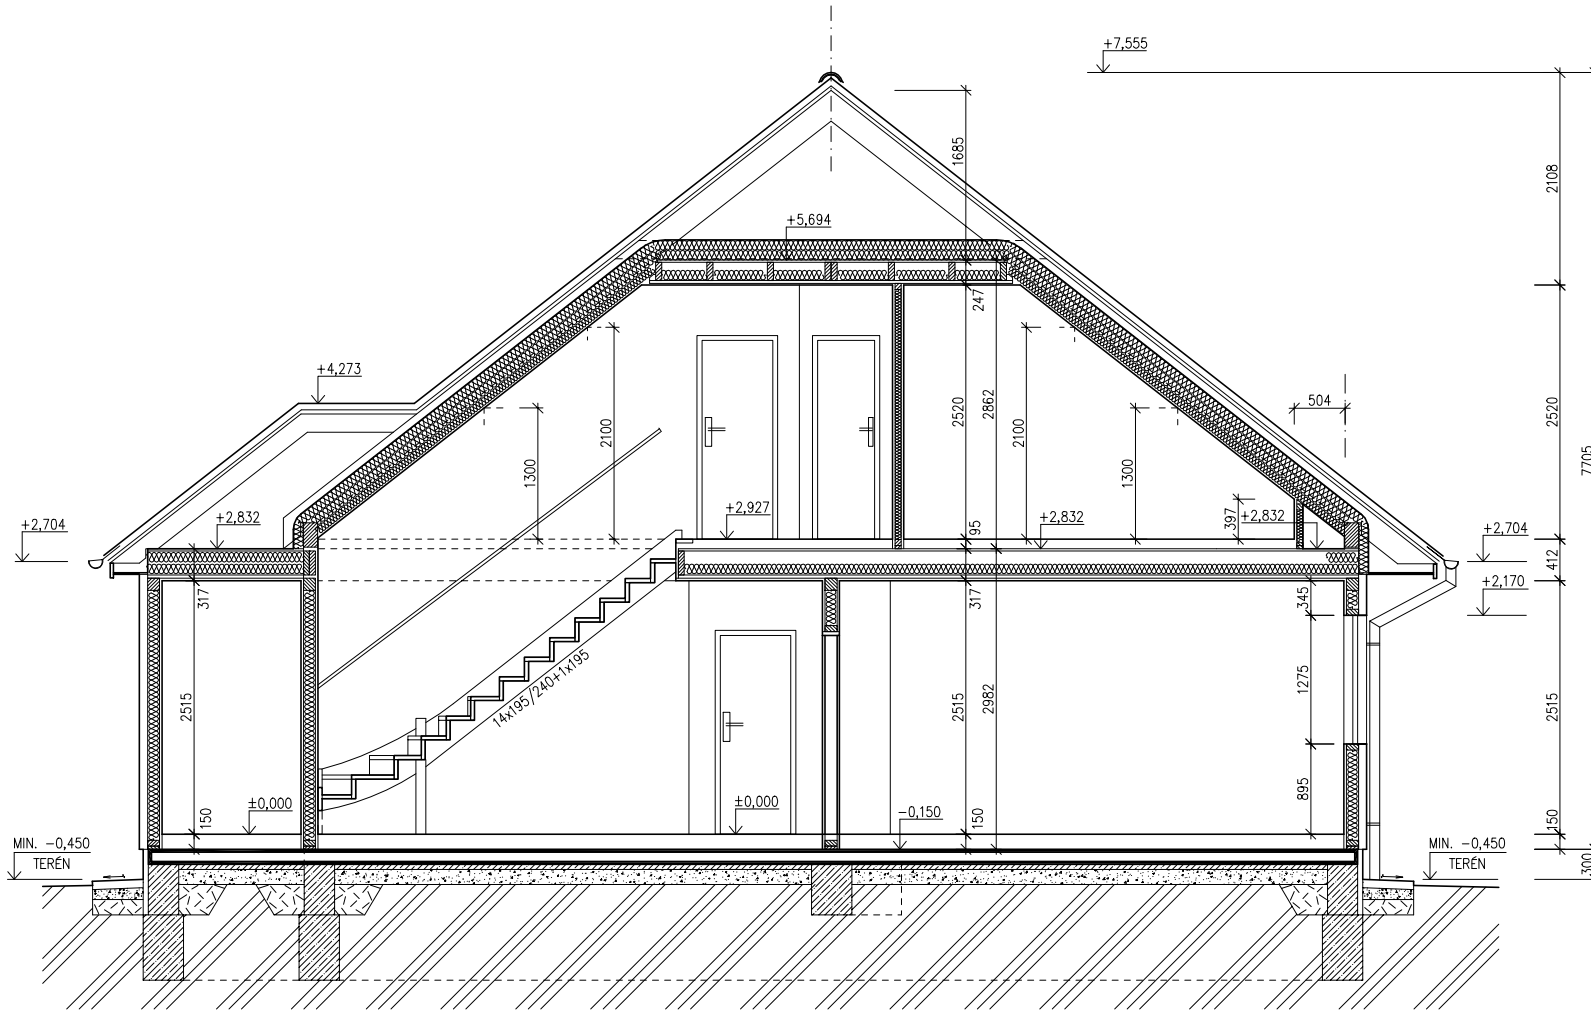

SOLO Line 105/38^{kk} – SP

(RD BEZ PODSKLEPENÍ)



ŘEZ A-A
M 1: 50

LEGENA MATERIÁLU

-  ROSTLÝ TERÉN
-  ŠTĚRKOVÝ NÁSYP
-  ZÁSYP
-  ŽELEZOBETON
-  PROSTÝ BETON
-  DŘEVO
-  TEPelná Izolace

SPODNÍ STAVBA
DODÁVKA ODBĚRATELE

MODEL 05

Zpracovatel




Projekt


Datum: 09/2005

Číslo HS: 31 188

POHLED ZADNÍ

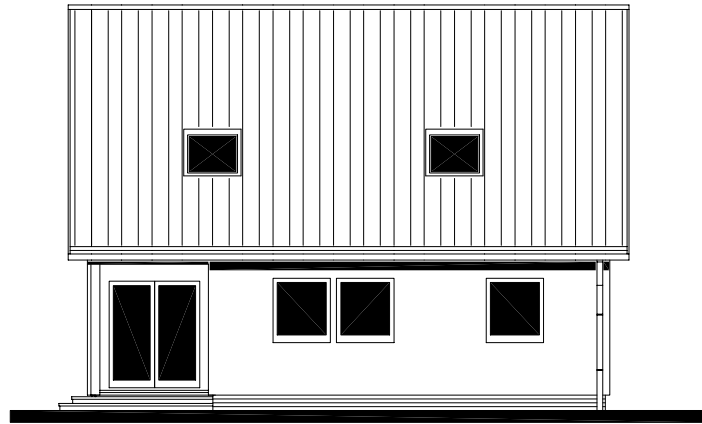

POHLED BOČNÍ /LEVÝ/

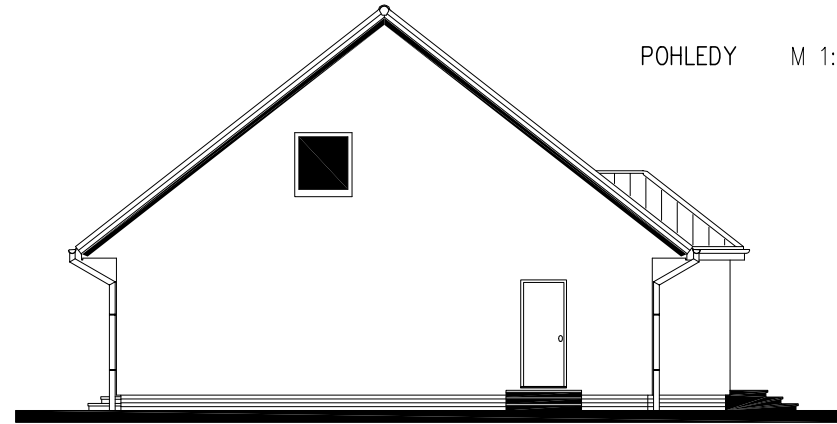


RODINNÝ DOMEK

SOLO Line 105/38kk – SP


(RD BEZ PODSKLEPENÍ)

POHLEDY M 1:100

POHLED VSTUPNÍ

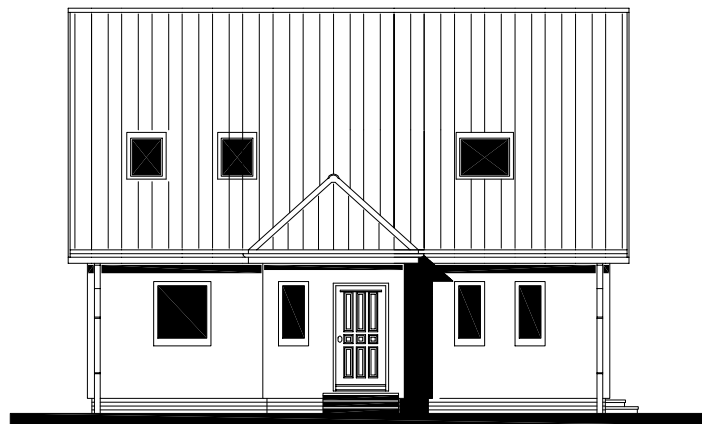

POHLED BOČNÍ /PRAVÝ/

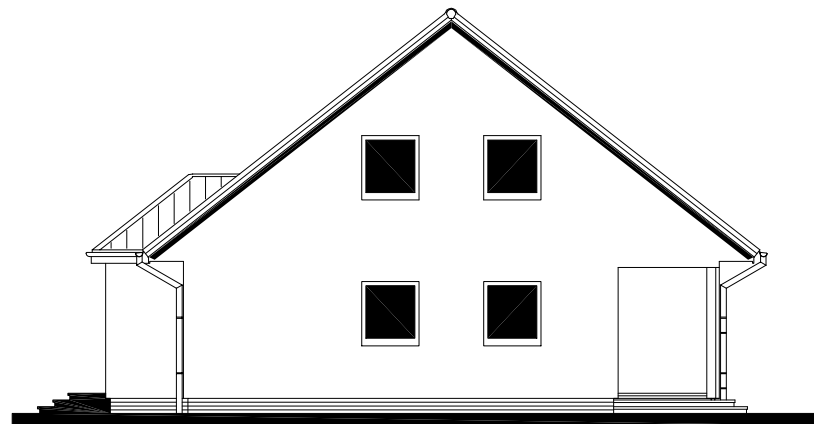

MODEL 05

Zpracovatel



Projekt

Datum: 07/2005

Číslo HS: 31 188




RODINNÝ DOMEK

SOLO Line 105/38^{kk} – SP

(RD BEZ PODSKLEPENÍ)

PŮDORYS ÚLOŽNÉ DESKY

M 1 : 50

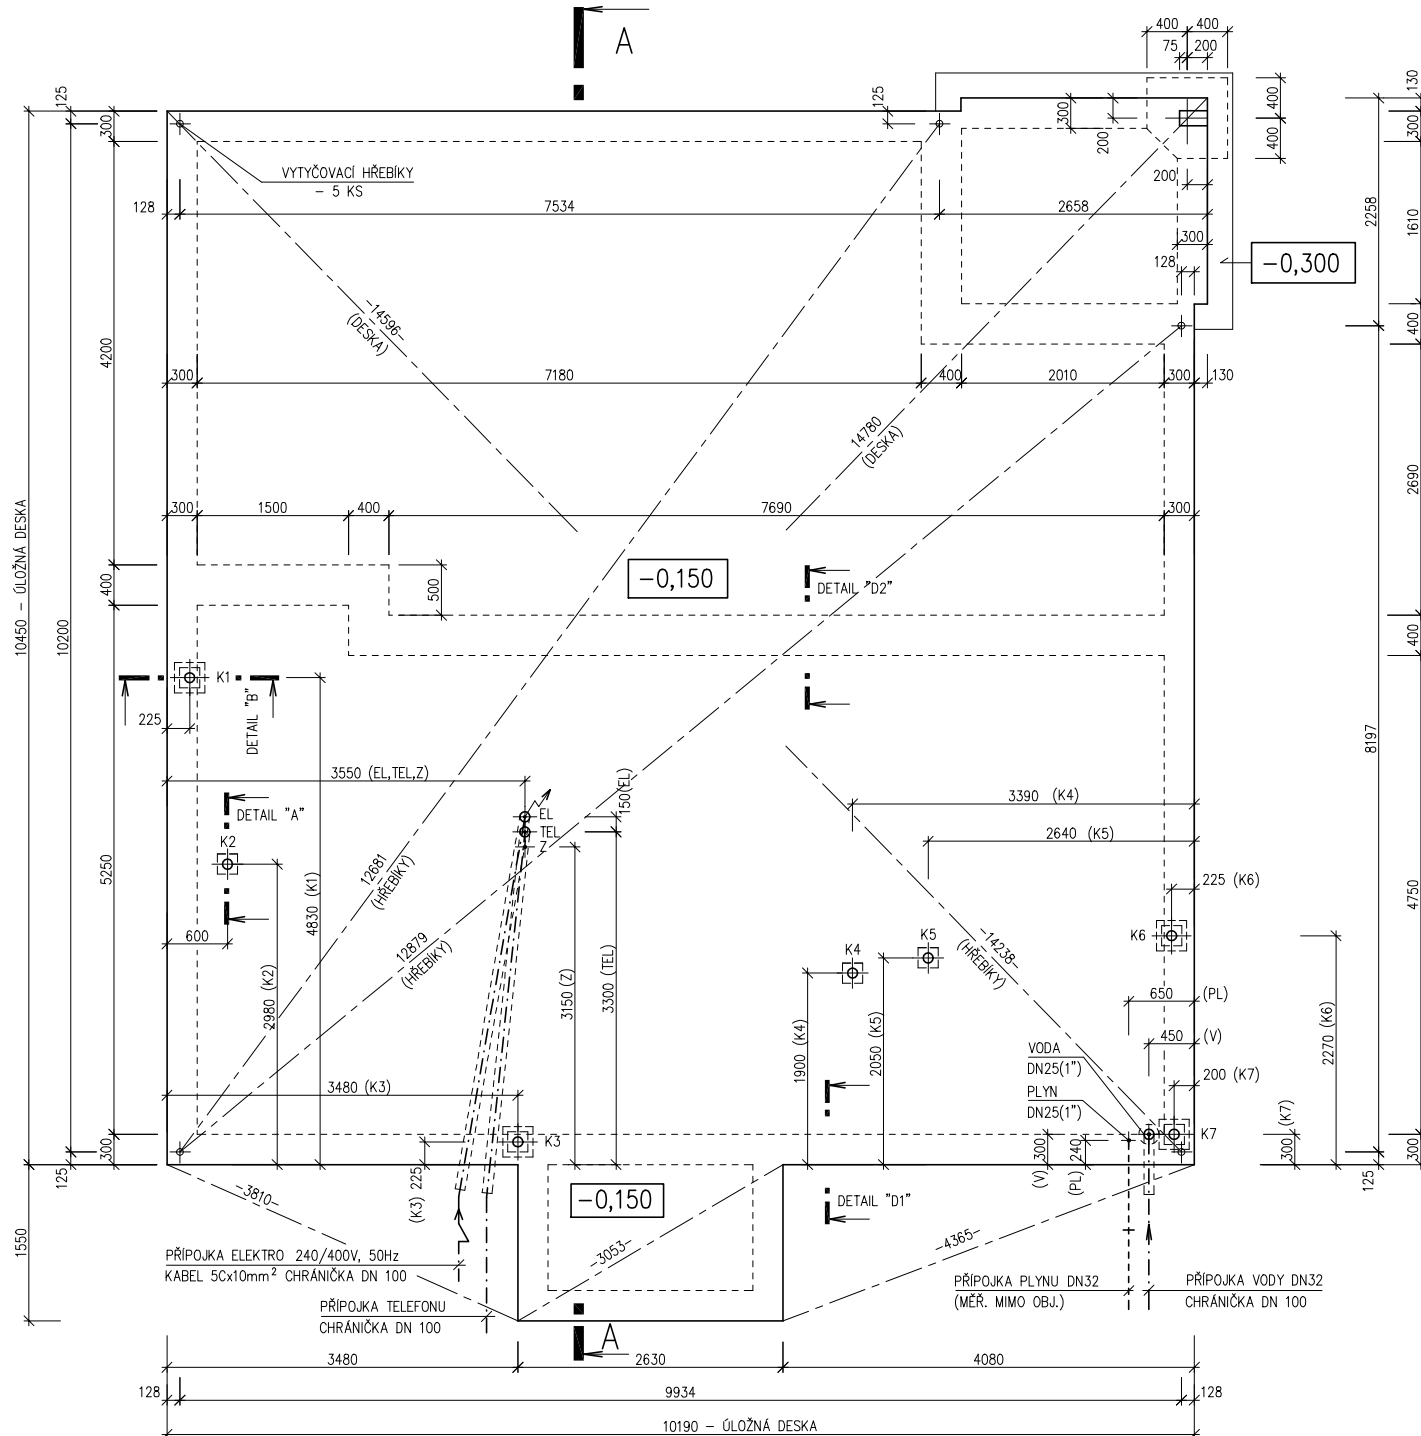**POZNÁMKA:**

OBVODOVÉ ROZMĚRY ÚLOŽNÉ DESKY	+15 mm
(BEZ VNĚJŠÍCH ÚPRAV)	: - 0 mm
PRAVOÚHLOST STAVBY – DÉLKA DIAGONÁLY	: +20 mm
OSY INSTALAČNÍCH PROSTUPŮ	: ±15 mm
VODOROVNOST ÚL. DESKY – MAX. VÝŠKOVÝ ROZDÍL	: 15 mm
– MAX. VÝŠKOVÝ ROZDÍL NA DÉLCE 2,0 m	: 8 mm

ŘEZ A-A' + DETAILS PROVEDENÍ ÚLOŽNÉ DESKY – VIZ VÝKRESY Č. 011a, 012a, 013a.

VÝVOD PLYNU JE INFORMATIVNÍ – JEHO PROVEDENÍ ŘEŠÍ DLE MÍSTNÍCH PODMÍNEK PROJEKTANT ODBĚRATELE.

Z – ZEMNĚNÍ-POZINK. PÁS TL. MIN. 3mm, MIN. 100mm², SMYČKA 25m (DLE ČSN 33 2000–5–54)

K1 – K7– KANALIZACE DN 100

MODEL 05

Zpracovatel

Projekt

Datum: 09/2005

Číslo HS: 31 188