

v.č. : 002

v.č. : 002



RODINNÝ DOMEK S GARÁŽÍ
LARGO Line 122/28*kk +1M
 (RD BEZ PODSKLEPENÍ)

PŮDORYS PŘÍZEMÍ
 M 1:50

POZNÁMKA:

1. OBKLAD STĚN A PŘÍČEK SÁDROKARTONEM TL.12,5 mm
 JE PRO POTŘEBU KOTOVÁNÍ ZAOKROUHLĚN NA 12 mm.
2. TECHNICKÉ ZMĚNY JSOU VYHRAZENY

LEGENDA MÍSTNOSTI :

ČÍSLO	ÚČEL MÍSTNOSTI	PLOCHA m ²
101	ZÁDVEŘÍ	4,23
102	WC	2,00
103	CHODBA	9,85
104	KOUPELNA, WC	6,78
105	DĚTSKÝ POKOJ	10,90
106	LOŽNICE	16,37
107	DĚTSKÝ POKOJ	12,01
108	BYTĚNÍ POKOJ	35,03
109	KUCHYŇ	7,75
110	KOTEL	4,35
111	GARÁŽ	(22,09)
BYTNÍ PLOCHA :		74,31
PŘÍSLUŠENSTVÍ :		34,96
UŽITKOVÁ PLOCHA :		109,27
CELKOVÁ PLOCHA (PODLAHOVÁ) :		109,27

MODEL 06
 2. ZMĚNA 10/2006

Zpracovatel

Projekt
 Datum: 06/2006
 Číslo HS: 33 629

33 629
 2. ZM. 10/2006




RODINNÝ DOMEK S GARÁŽÍ

LARGO Line 122/28^{kk} +1M

(RD BEZ PODSKLEPENÍ)

ŘEZ A-A

M 1:50

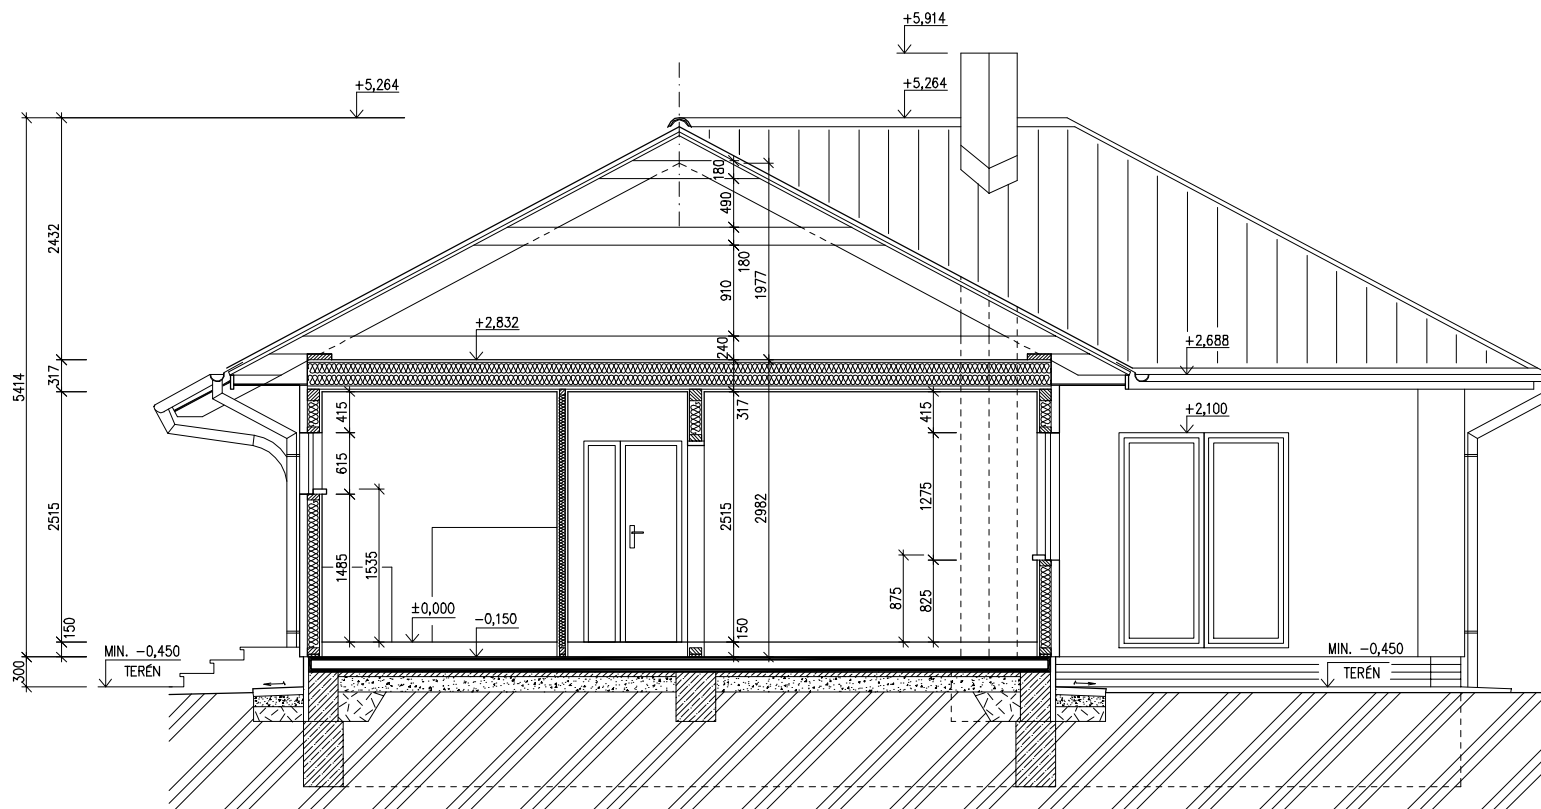

SPODNÍ STAVBA
DODÁVKA ODBĚRATELE

LEGENDA MATERIÁLU

-  ROSTLÝ TERÉN
-  ŠTĚRKOVÝ NÁSYP
-  ZÁSYP
-  ŽELEZOBETON
-  PROSTÝ BETON
-  DŘEVO
-  TEPELNÁ IZOLACE

MODEL 06

Zpracovatel



Projekt

Datum: 10/2006


Číslo HS: 33 629



POHLED ZAHRADNÍ




POHLED BOČNÍ /LEVÝ/

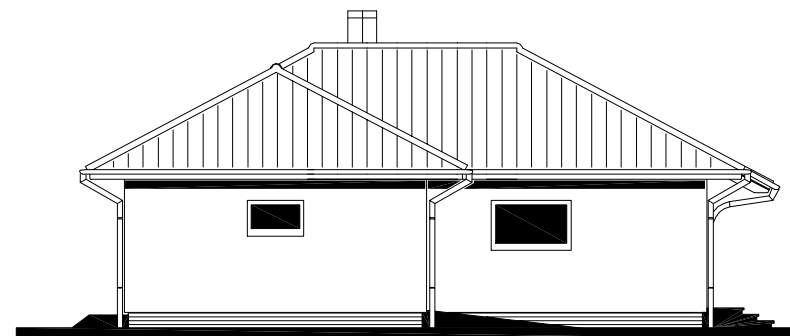


POHLEDY M 1:100

POHLED VSTUPNÍ

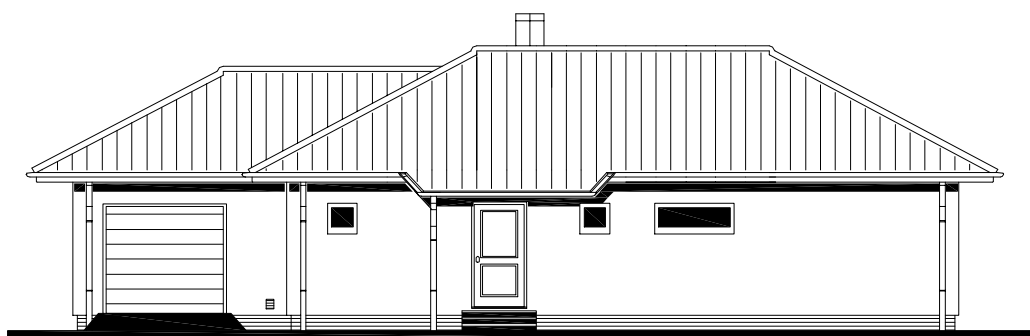

POHLED BOČNÍ /PRAVÝ/



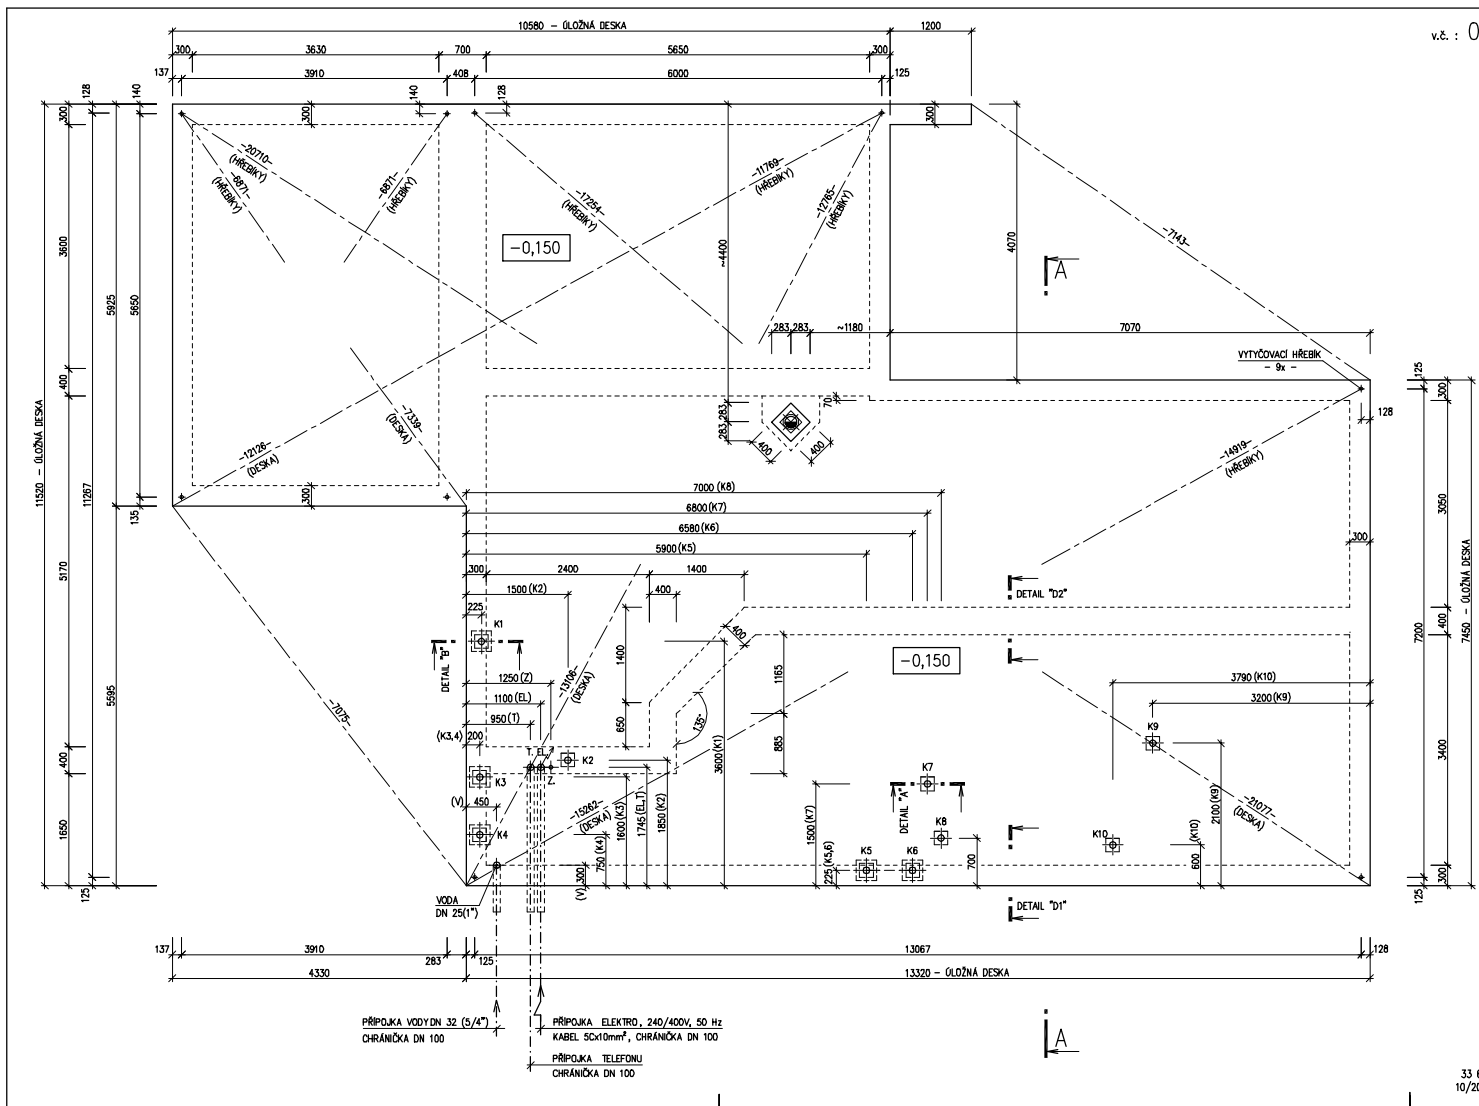

v.č. : 011

v.č. : 011

RODINNÝ DOMEK S GARÁŽÍ
LARGO Line 122/28kk +1M
 (RD BEZ PODSKLEPENÍ)

ZÁKLADOVÁ DESKA
 M 1:50

POZNÁMKA:
 OBVODOVÉ ROZMĚRY ŮLOŽNÉ DESKY : +15 mm
 (BEZ VNĚJŠÍCH GPRAV) : - 0 mm
 PRAVDĚLNOST STAVBY - DELKA DIAGONÁLY : +20 mm
 OSY INSTALAČNÍCH PROSTUPŮ : ±15 mm
 VODOROVNOST ŮL. DESKY - MAX. VÝŠKOVÝ ROZDÍL : 15 mm
 NA DÉLCE 2,0 m : 8 mm

REZ A-A' + DETAILY PROVEDENÍ ŮLOŽNÉ DESKY - VIZ VÝKRESY Č. 011a, 012a, 013a.

"Z" - ZEMNĚNÍ-POŽINK. PÁS TL. MIN. 3mm, MIN. 100mm², SMYČKA 25m (DLE ČSN 33 2000-5-54)

K1 - K10 - KANALIZACE DN 100

MODEL 06
 Zpracovatel

 Projekt
 Datum: 10/2006
 Číslo HS: 33 629

33 629
 10/2006