

v.č.: 002



RODINNÝ DŮM

DIMENZE Line 96/45° - SP

ROZTEČ VAZNIC 2400

(RD BEZ PODSKLEPENÍ)

PŮDORYS PŘÍZEMÍ

M 1:50


POZNÁMKA:

1. OBKLAD STĚN A PŘÍČEK SÁDROKARTONOVÝMI DESKAMI TL.12,5 mm JE PRO POTŘEBU KÓTOVÁNÍ ZAKROUHLÉN NA 12 mm.
2. TECHNICKÉ ZMĚNY JSOU VYHAZENY

LEGENDA MÍSTNOSTÍ :

ČÍSLO	ÚČEL MÍSTNOSTI	PLOCHA m <sup>2</sup>
101	ZADVEŘÍ	6,47 6,47
102	TECHNICKÁ MÍSTNOST	2,75 2,75
103	KOUPELNA, WC	4,76 4,76
104	SPIŽ	1,20 1,20
105	KUCHYŇ	11,68 11,68
106	HALA, JIDELNA	18,97 17,41
107	OBÝVACÍ POKOJ	14,04 14,04
108	POKOJ	13,25 13,25
109	ŠATNA	1,82 1,82

OBYTNÁ PLOCHA : 56,38  
 PŘÍSLUŠENSTVÍ : 17,00  
 UŽITKOVÁ PLOCHA : 73,38  
 CELKOVÁ PLOCHA (PODLAHOVÁ) : 74,94

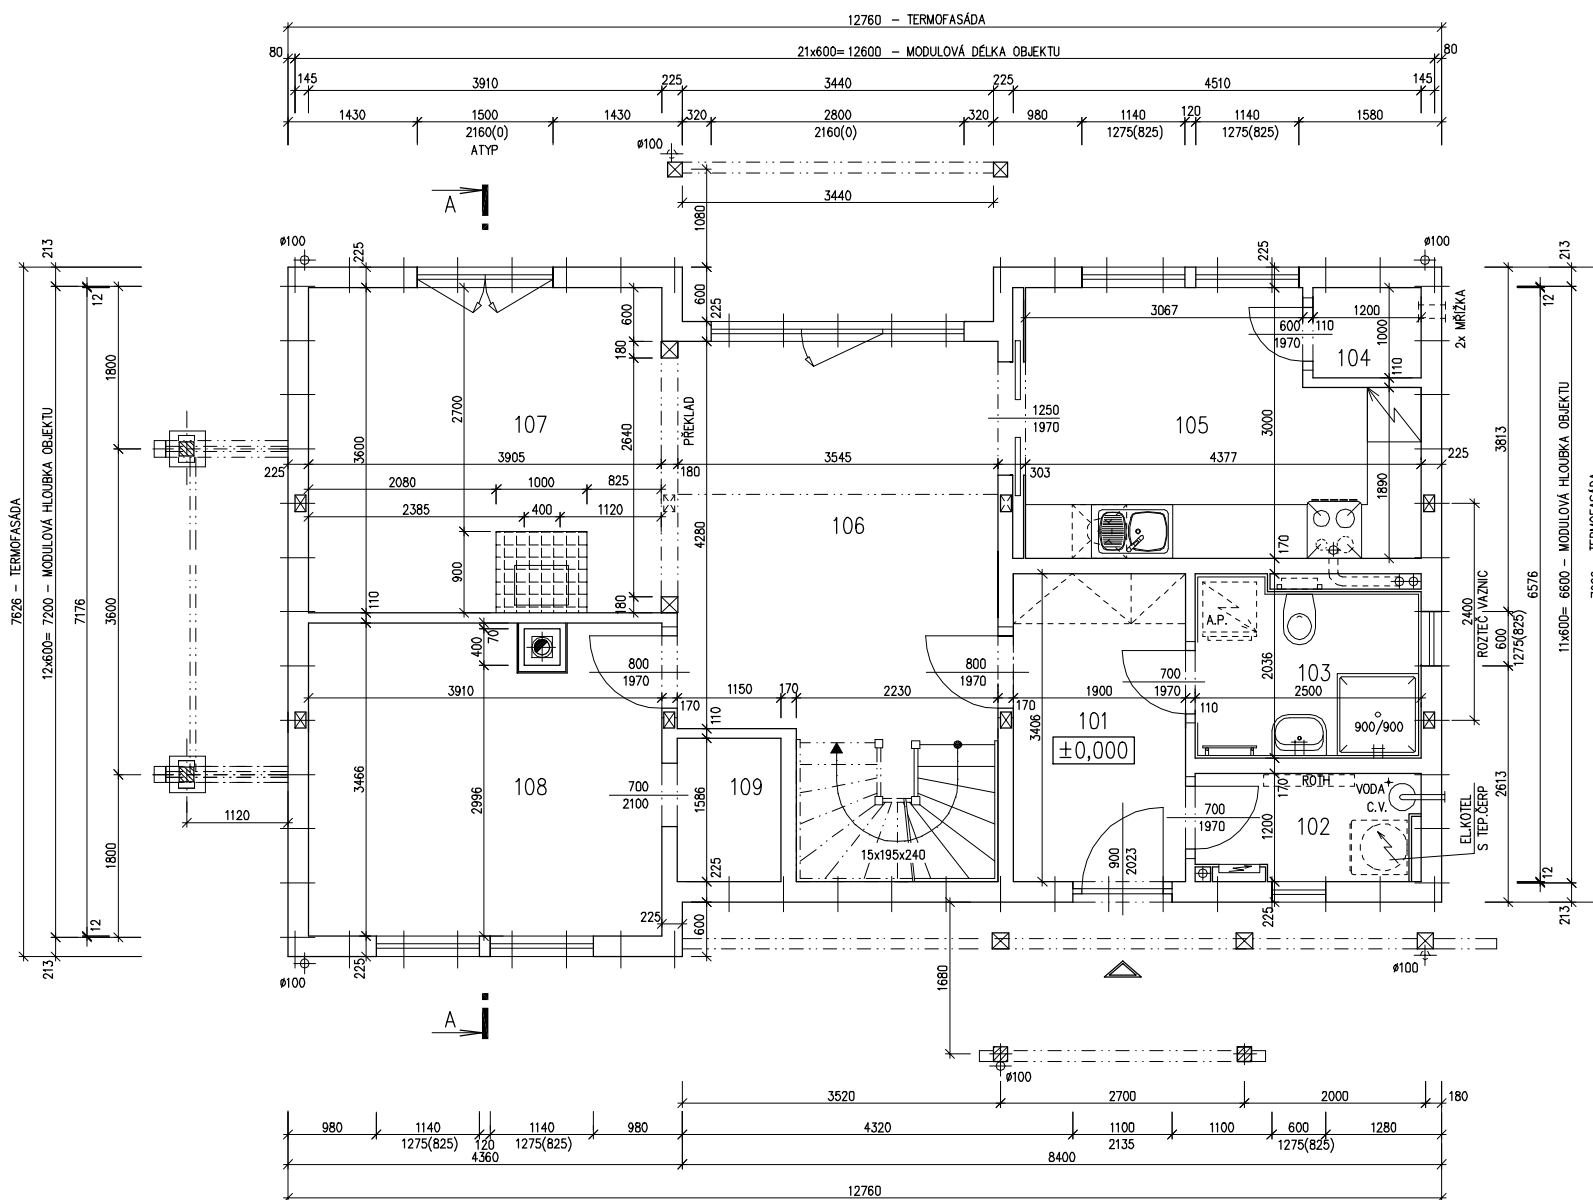

MODEL 06

Zpracovatel

Projekt

Datum: 11/2007

Číslo HS: 33 730

v.č.: 005



RODINNÝ DŮM

**DIMENZE** Line 96/45° – SP

ROZTEČ VAZNIC 2400

(RD BEZ PODSKLEPENÍ)

PŮDORYS PODKROVÍ

M 1:50

POZNÁMKA:

1. OBKLAD STĚN A PŘÍČEK SÁDROKARTONOVÝMI DESKAMI TL.12,5 mm JE PRO POTŘEBU KÓTOVÁNÍ ZAKROUHLĚN NA 12 mm.
2. TECHNICKÉ ZMĚNY JSOU VYHAZENY

LEGENDA MÍSTNOSTÍ :


ČÍSLO	ÚČEL MÍSTNOSTI	PLOCHA m <sup>2</sup>	
201	HALA, SCHODIŠTĚ	12,75	12,75
202	KOUPELNA, WC	10,94	10,94
203	POKOJ	15,81	14,19
204	POKOJ	13,81	12,58
205	POKOJ	13,52	10,95
206	ŠATNA	1,91	1,86
207	BALKON		

OBYTNÁ PLOCHA : 37,72

PŘÍSLUŠENSTVÍ : 25,55

UŽITKOVÁ PLOCHA : 63,27

CELKOVÁ PLOCHA (PODLAHOVÁ) : 68,74

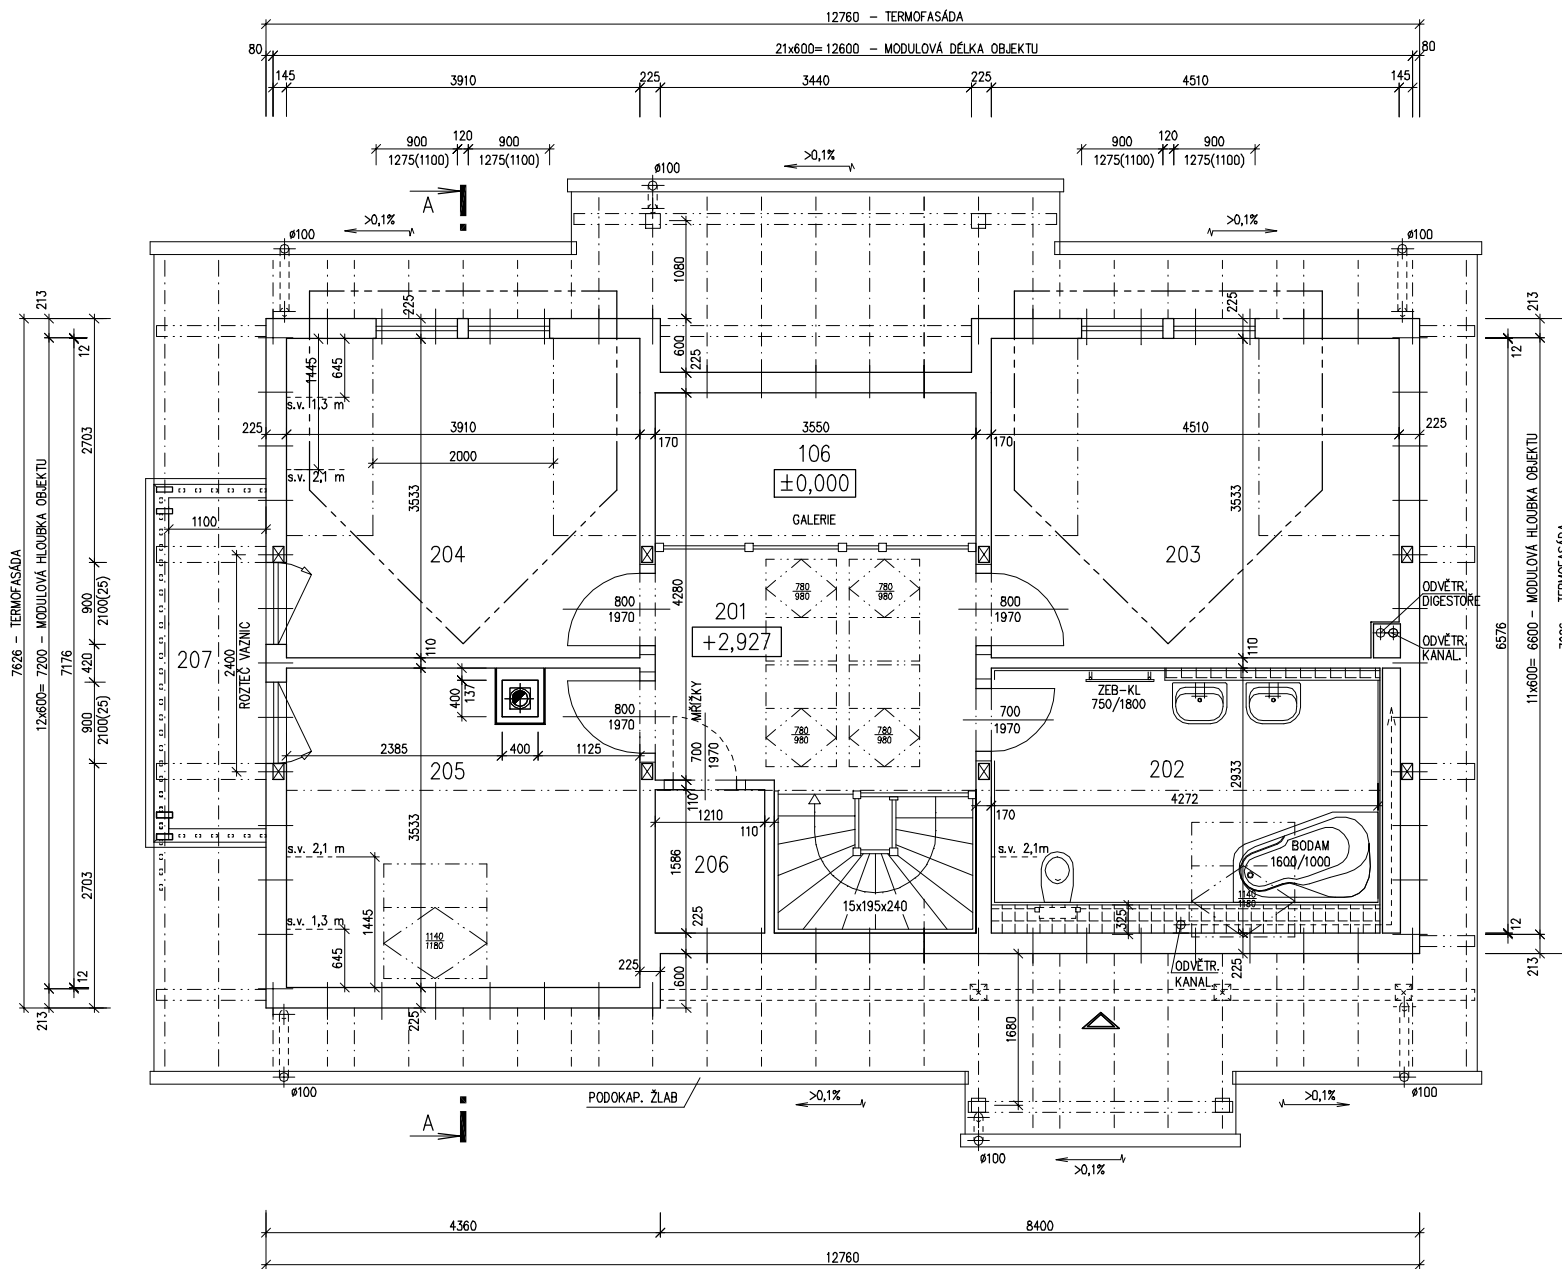

MODEL 06

Zpracovatel



Projekt

Datum: 11/2007

Číslo HS: 33 730



RODINNÝ DŮM


DIMENZE Line 96/45° – SP

ROZTEČ VAZNIC 2400


(RD BEZ PODSKLEPENÍ)

ŘEZ A-A

M 1:50

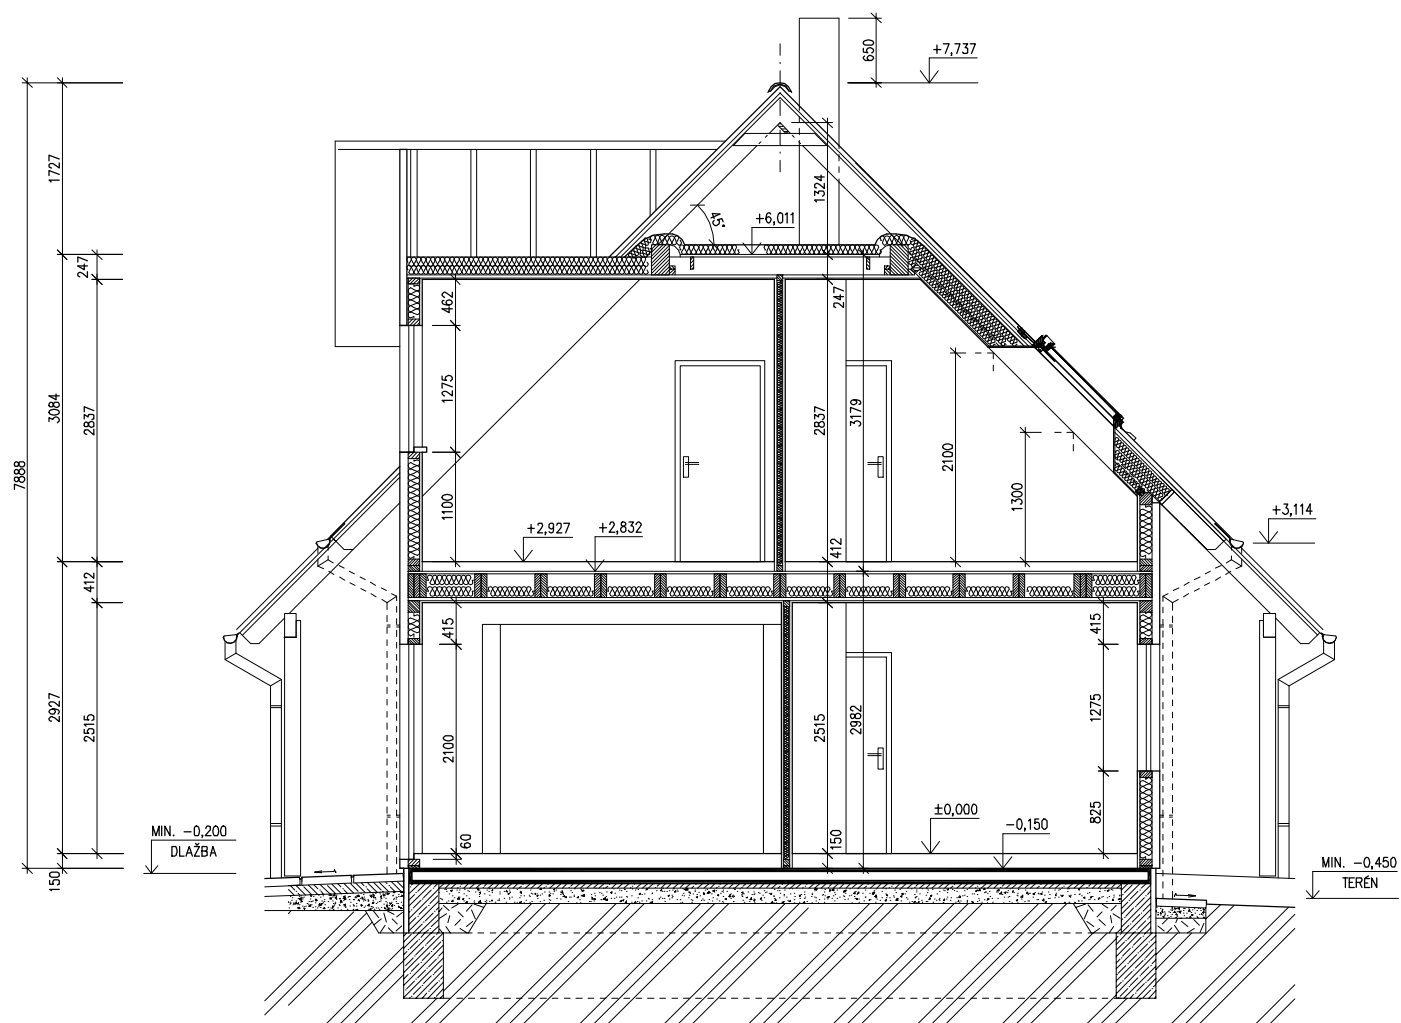

## LEGENDA MATERIÁLU

-  ROSTLÝ TERÉN
-  ŠTĚRKOVÝ NÁSYP
-  ZÁSYP
-  ŽELEZOBETON
-  PROSTÝ BETON
-  DŘEVO
-  TEPelná IZOLACE

SPODNÍ STAVBA  
DODÁVKA ODBĚRATELE

MODEL 06

Zpracovatel



Projekt


Datum: 12/2007

Číslo HS: 33 730

POHLED ZADNÍ



POHLED BOČNÍ /LEVÝ/

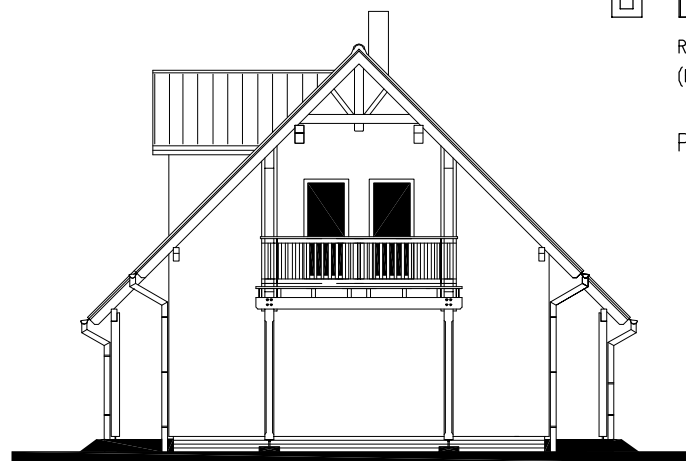


RODINNÝ DŮM

**DIMENZE Line 96/45° - SP**


ROZTEČ VAZNIC 2400  
(RD BEZ PODSKLEPENÍ)

POHLEDY M 1:100

POHLED ČELNÍ

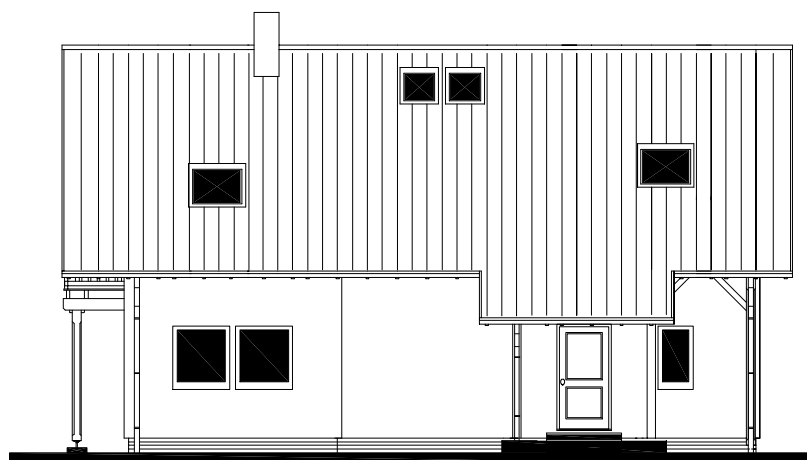

POHLED BOČNÍ /PRAVÝ/

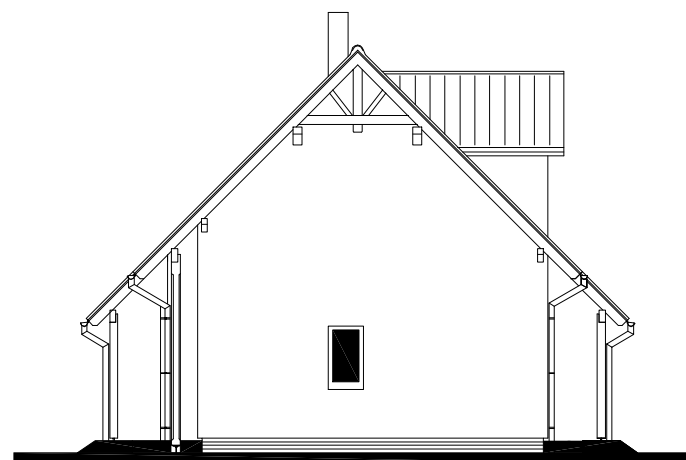

MODEL 06

Zpracovatel



Projekt

Datum: 11/2007


Číslo HS: 33 730



**RODINNÝ DOMEK**  
**DIMENZE Line 96/45° – SP**  
 (RD BEZ PODSKLEPENÍ)

ÚLOŽNÁ DESKA  
 M 1 : 50

**DETAIL ZÁKLADOVÉ PATKY**

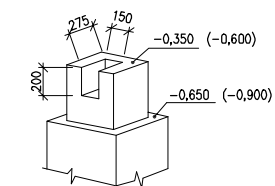

**POZNÁMKA**

- OBVODOVÉ ROZMĚRY ÚLOŽNÉ DESKY +15 mm
- (BEZ VNĚJŠÍCH ÚPRAV) : - 0 mm
- PRAVOÚHLÓST STAVBY – DÉLKA DIAGONÁLY : +20 mm
- OSY INSTALAČNÍCH PROSTUPŮ : ±15 mm
- VODOROVNOST ÚL. DESKY – MAX. VÝŠKOVÝ ROZDÍL : 15 mm
- MAX. VÝŠKOVÝ ROZDÍL NA DÉLCE 2,0 m : 8 mm

ŘEZ A-A' + DETAILY PROVEDENÍ ÚLOŽNÉ DESKY – VIZ VÝKRESY Č. 011a, 012a, 013a.


Z – ZEMNĚNÍ-POZINK. PÁS TL. MIN. 3mm,  
 MIN. 100mm<sup>2</sup>, SMYČKA 25m  
 (DLE ČSN 33 2000–5–54)

K1 – K8 – KANALIZACE DN 100

MODEL 06

Zpracovatel

Projekt  
 Datum: 12/2007  
 Číslo HS: 33 730

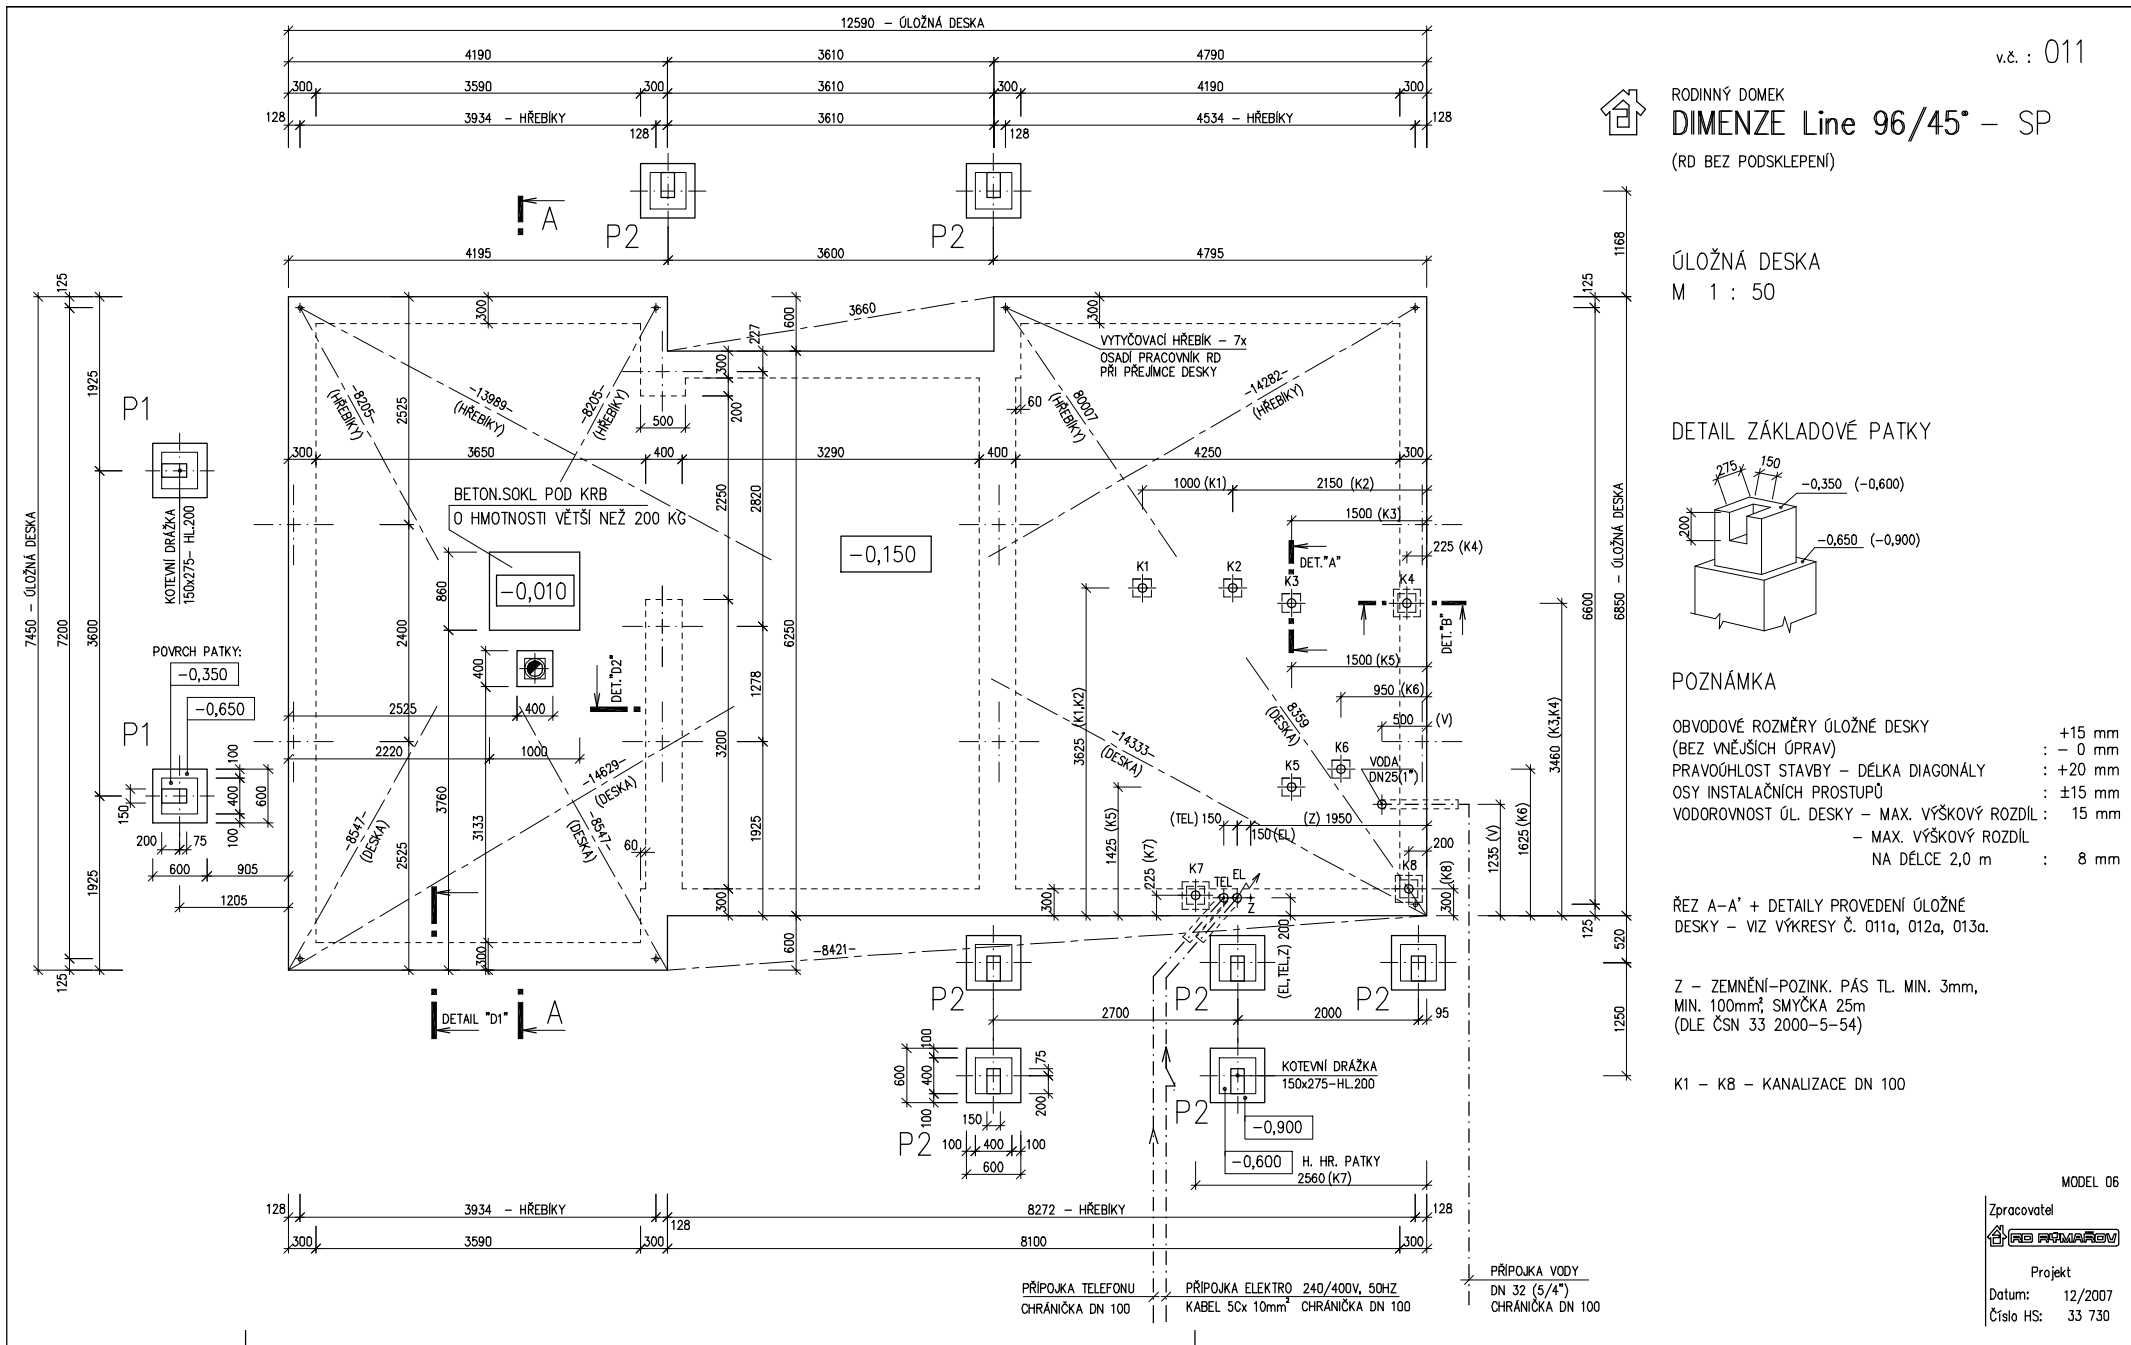

PŘÍPOJKA TELEFONU CHRÁNIČKA DN 100  
 PŘÍPOJKA ELEKTRO 240/400V, 50HZ KABEL 5x 10mm<sup>2</sup> CHRÁNIČKA DN 100  
 PŘÍPOJKA VODY DN 32 (5/4") CHRÁNIČKA DN 100