




RODINNÝ DOMEK

LARGO Line 122/28*kk

(RD BEZ PODSKLEPENÍ)

PŮDORYS PŘÍZEMÍ

M 1:50

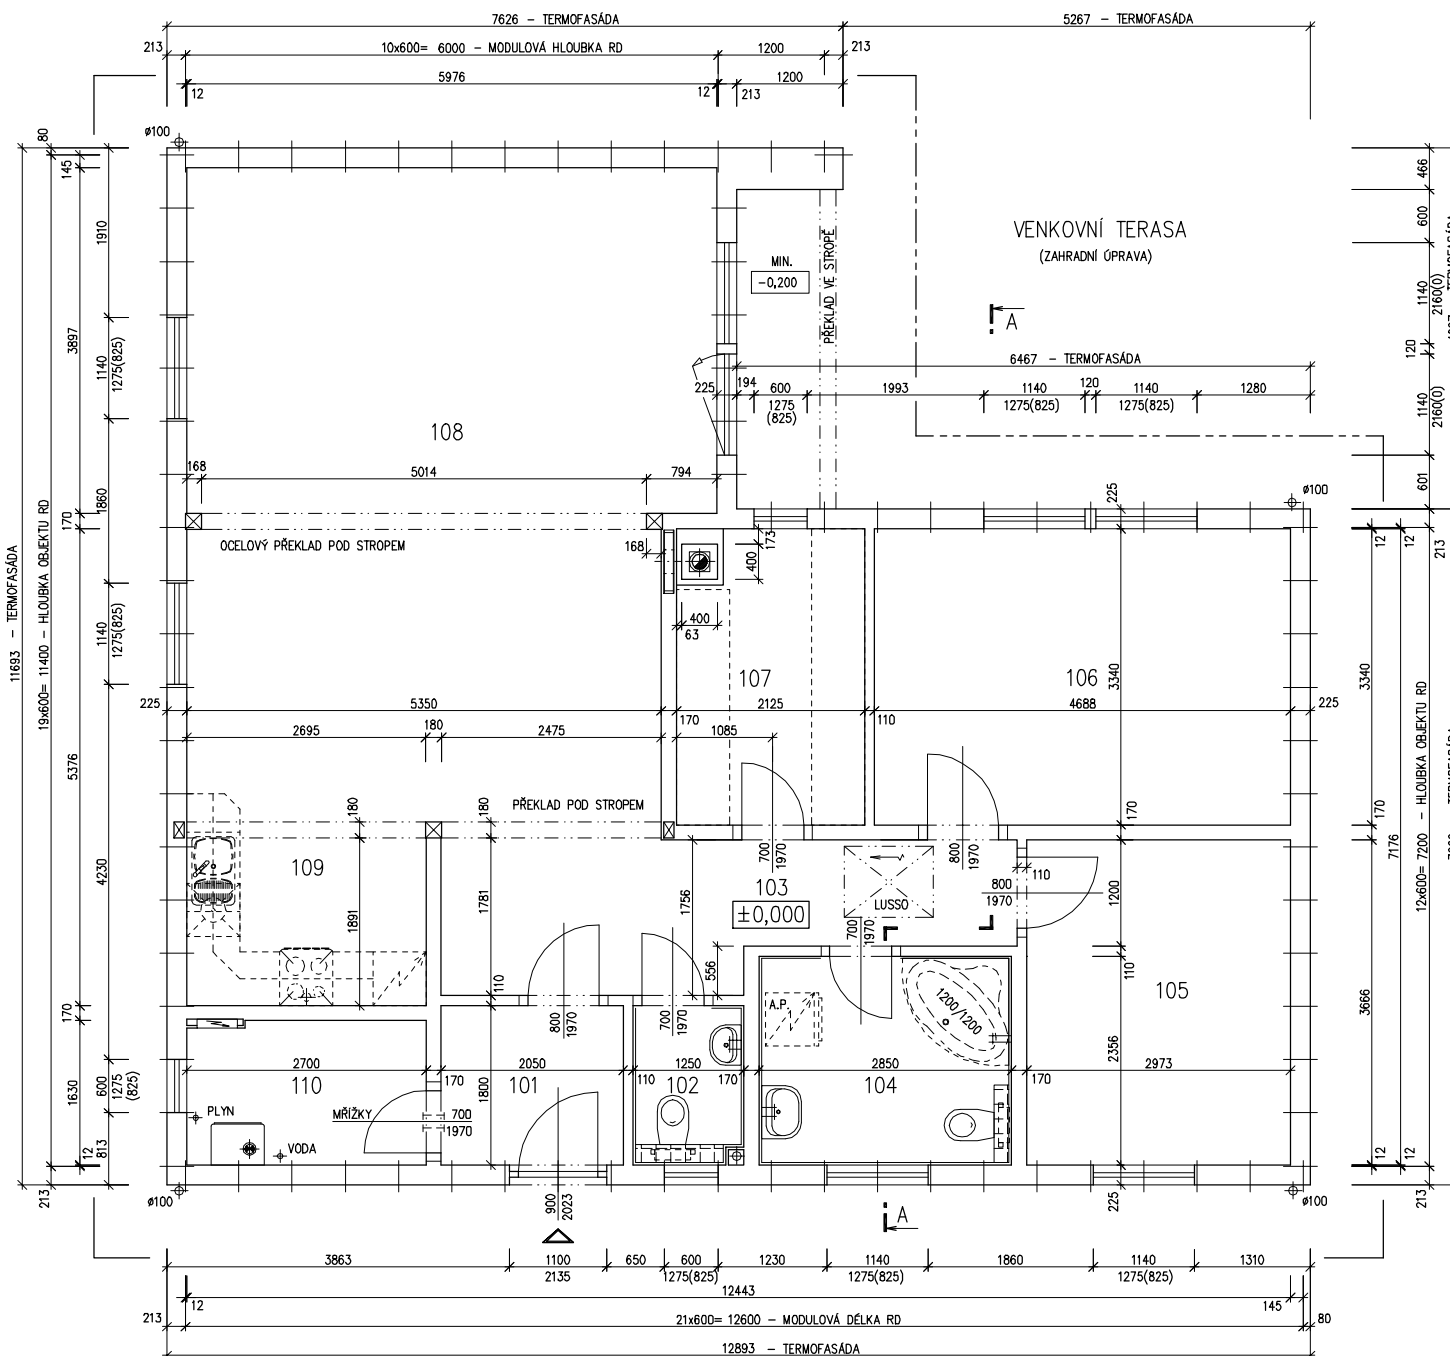

POZNÁMKA:

1. OBKLAD STĚN A PŘÍČEK SÁDROKARTONEM TL12,5 mm JE PRO POTŘEBU KÓTOVÁNÍ ZAOKROUHLEN NA 12 mm.
2. TECHNICKÉ ZMĚNY JSOU VYHAZENY

LEGENDA MÍSTNOSTI :

ČÍSLO	ÚČEL MÍSTNOSTI	PLOCHA m ²
101	ZÁDVEŘÍ	3,69
102	WC	2,00
103	CHODBA	9,68
104	KOUPELNA, WC	6,53
105	POKOJ	10,90
106	LOŽNICE	15,66
107	ŠATNA	6,73
108	OBÝVACÍ POKOJ	41,50
109	KUCHYŇ	6,45
110	TECHNICKÁ MÍSTNOST	4,35

OBYTNÁ PLOCHA :

68,06

PŘÍSLUŠENSTVÍ :

39,43

UŽITKOVÁ PLOCHA :

107,49

CELKOVÁ PLOCHA (PODLAHOVÁ) :

107,49

1. ZMĚNA 04/2007

Zpracovatel

Projekt

Datum: 04/2007

Číslo HS: 34 160




RODINNÝ DOMEK

LARGO Line 122/28*kk

(RD BEZ PODSKLEPENÍ)

ŘEZ A-A

M 1:50

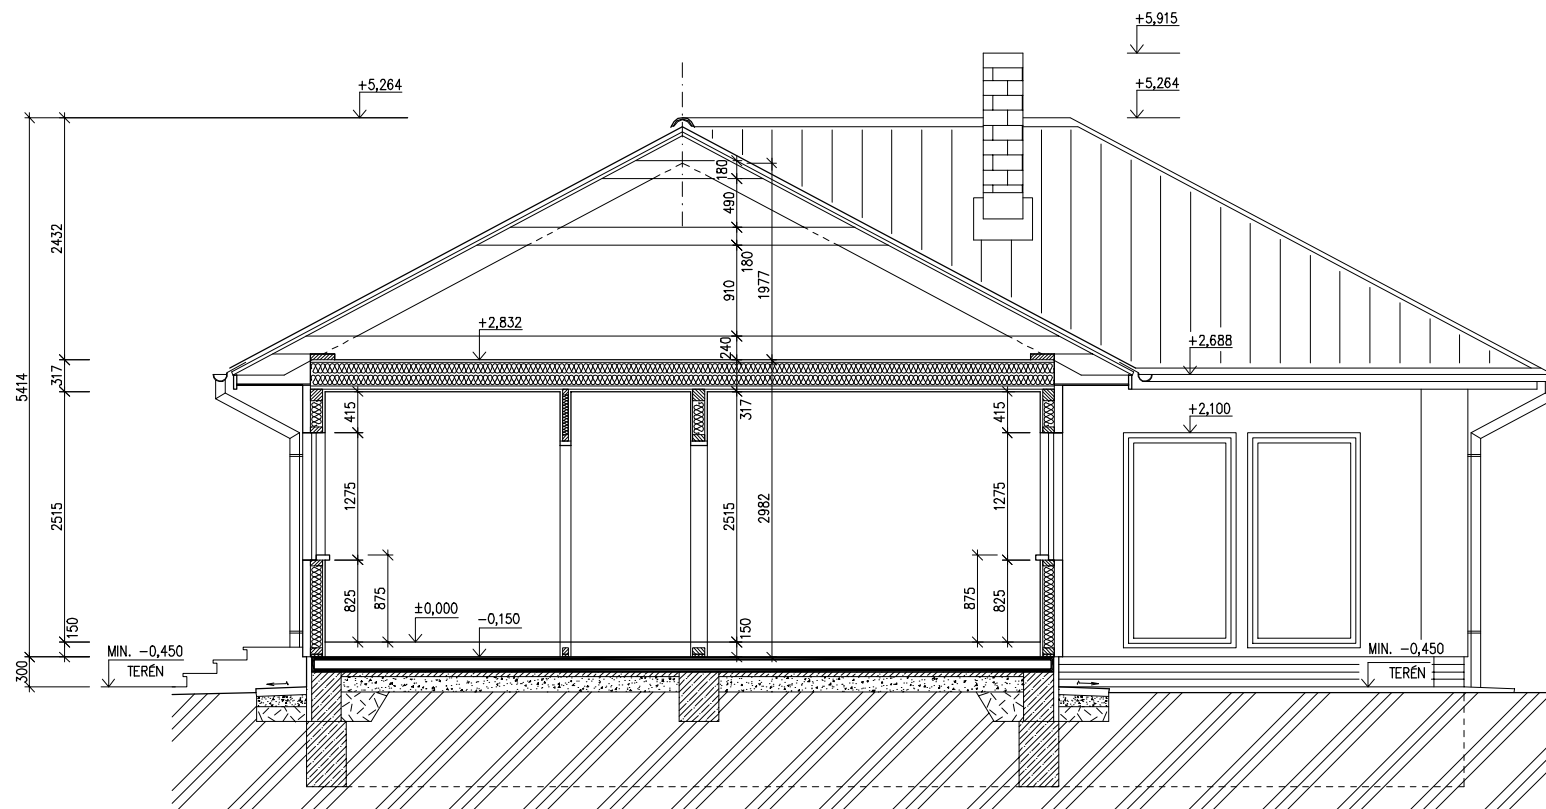

LEGENDA MATERIÁLU

-  ROSTLÝ TERÉN
-  ŠTĚRKOVÝ NÁSYP
-  ZÁSYP
-  ŽELEZOBETON
-  PROSTÝ BETON
-  DŘEVO
-  TEPelná IZOLACE

SPODNÍ STAVBA
DODÁVKA ODBĚRATELE

Zpracovatel



Projekt

Datum: 04/2007

Číslo HS: 34 160

č.v. : 008




RODINNÝ DOMEK

LARGO Line 122/28^{kk}


(RD BEZ PODSKLEPENÍ)

POHLEDY M 1:100


POHLED ZAHRADNÍ

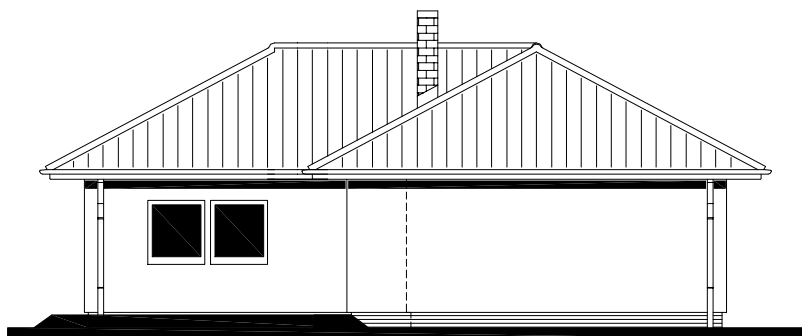


POHLED BOČNÍ /LEVÝ/

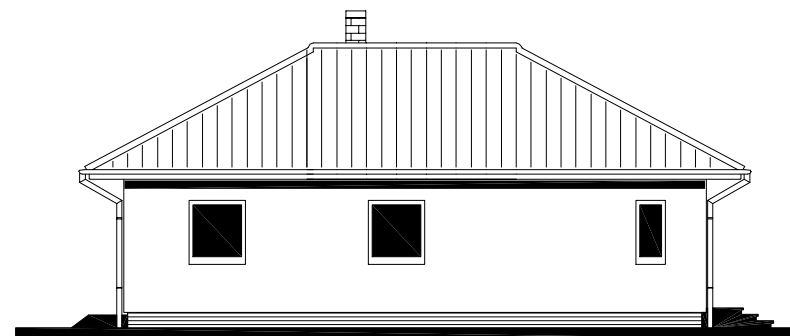

POHLED VSTUPNÍ

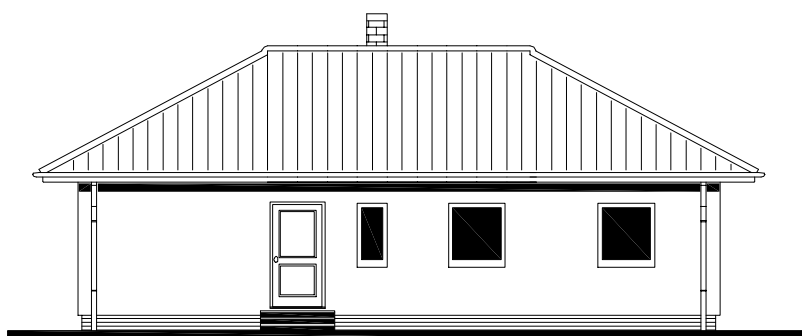

POHLED BOČNÍ /PRAVÝ/

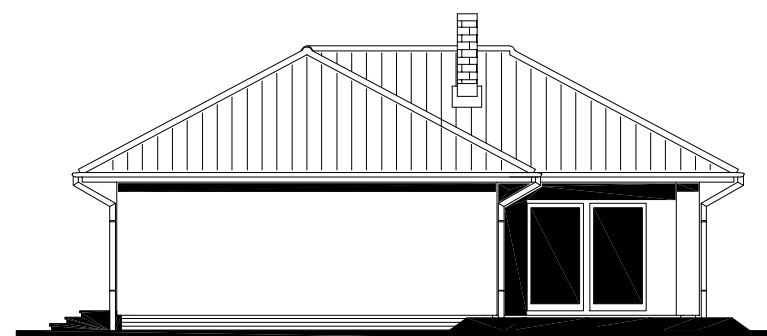

1. ZMĚNA 04/2007

Zpracovatel



Projekt

Datum: 04/2007

Číslo HS: 34 160




RODINNÝ DOMEK

LARGO Line 122/28*kk

(RD BEZ PODSKLEPENÍ)

ÚLOŽNÁ DESKA

M 1:50

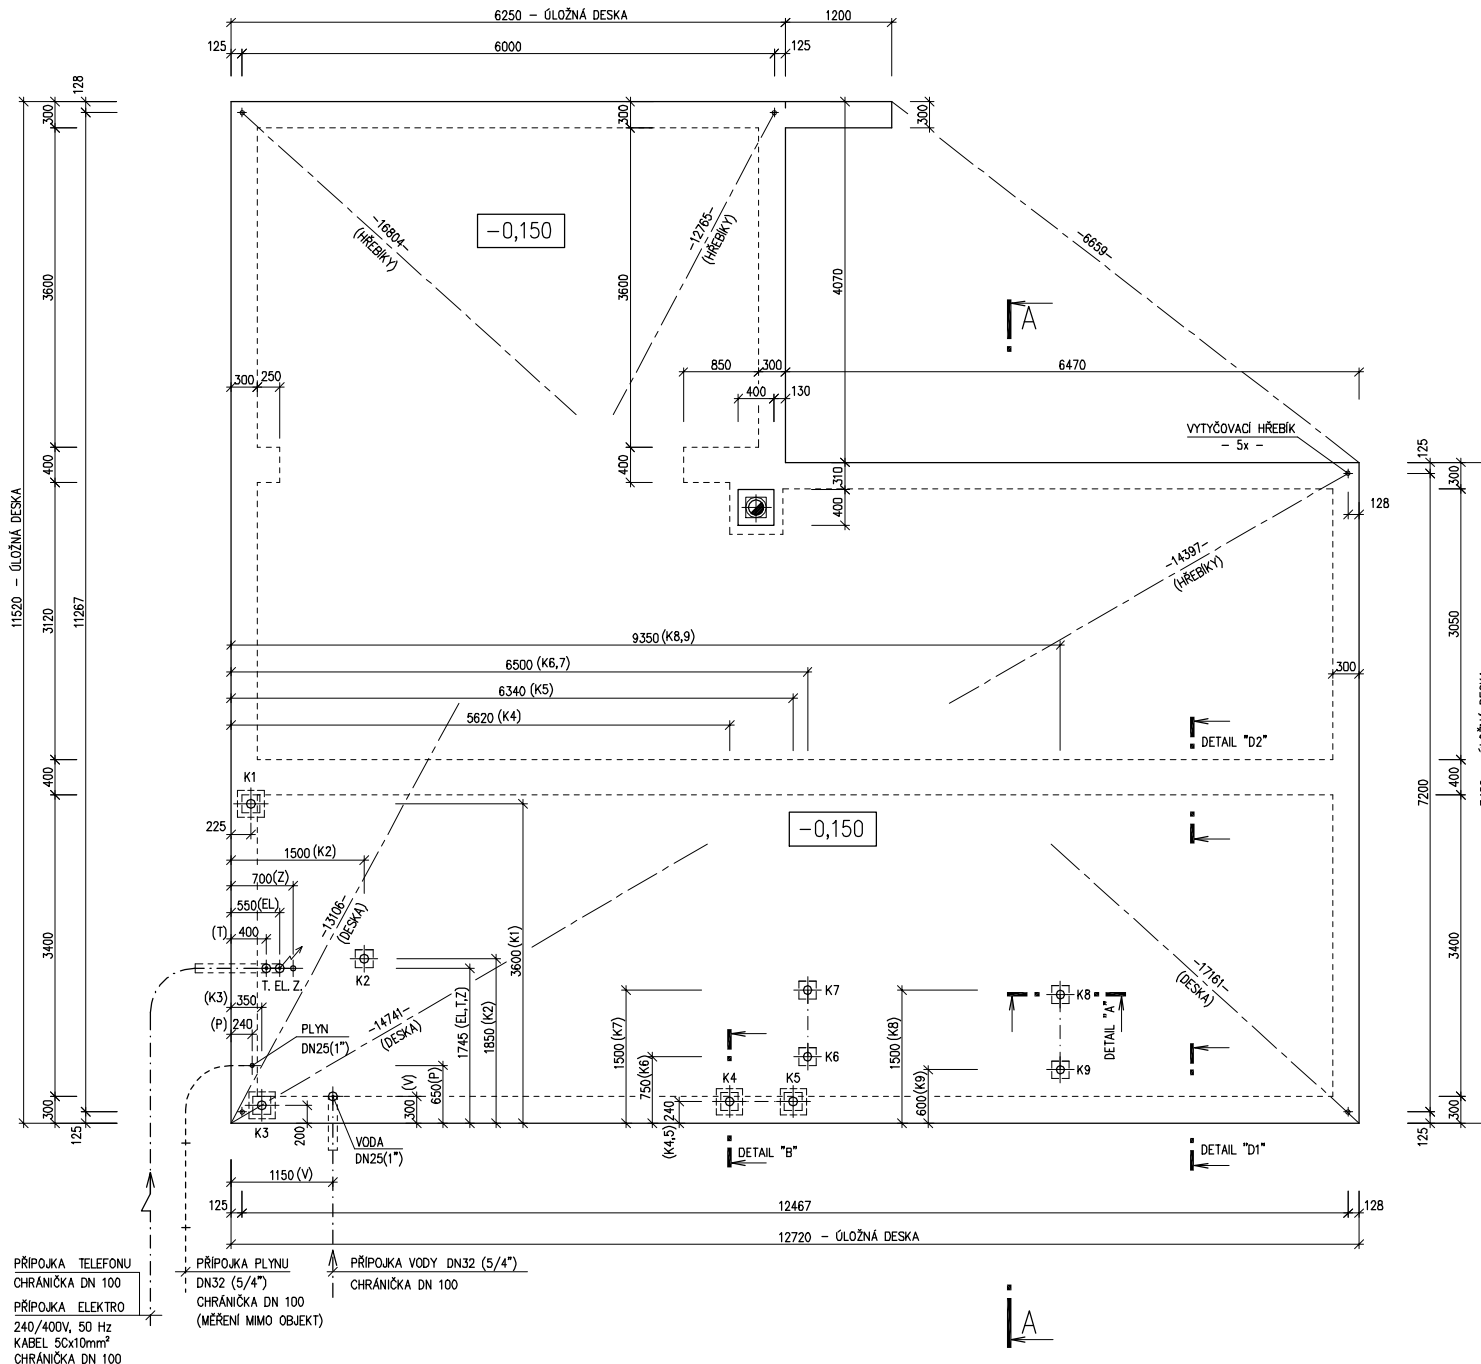

(K9) (K9)

POZNÁMKA:

OBVODOVÉ ROZMĚRY ÚLOŽNÉ DESKY +15 mm
 (BEZ VNĚJŠÍCH ÚPRAV) : - 0 mm
 PRAVOÚHLOST STAVBY – DÉLKA DIAGONÁLY : +20 mm
 OSY INSTALAČNÍCH PROSTUPŮ : ±15 mm
 VODOROVNOST ÚL. DESKY – MAX. VÝŠKOVÝ ROZDÍL : 15 mm
 – MAX. VÝŠKOVÝ ROZDÍL NA DÉLCE 2,0 m : 8 mm

ŘEZ A-A' + DETAILY PROVEDENÍ ÚLOŽNÉ DESKY – VIZ VÝKRESY Č. 011a, 012a, 013a.

VÝVOD PLYNU JE INFORMATIVNÍ – JEHO PROVEDENÍ ŘEŠÍ DLE MÍSTNÍCH PODMÍNEK PROJEKTANT ODBĚRATELE.

"z" – ZEMNĚNÍ–POZINK. PÁS TL. MIN. 3mm, MIN. 100mm², SMYČKA 25m (DLE ČSN 33 2000–5–54)

K1 – K9 – KANALIZACE DN 100

PŘÍPOJKA TELEFONU
 CHRÁNIČKA DN 100
 PŘÍPOJKA ELEKTRO
 240/400V, 50 Hz
 KABEL 5Cx10mm²
 CHRÁNIČKA DN 100

PŘÍPOJKA PLYNU
 DN32 (5/4")
 CHRÁNIČKA DN 100
 (MĚŘENÍ MIMO OBJEKT)

PŘÍPOJKA VODY DN32 (5/4")
 CHRÁNIČKA DN 100

Zpracovatel



Projekt

Datum: 04/2007

Číslo HS: 34 160