



RODINNÝ DŮM

DIMENZE Line 96/45°

ROZTEČ VAZNIC 2400

(RD BEZ PODSKLEPENÍ)

PŮDORYS PŘÍZEMÍ

M 1:50

POZNÁMKA:

1. OBKLAD STĚN A PŘÍČEK SÁDKOKARTONOVÝMI DESKAMI TL.12,5 mm JE PRO POTŘEBU KÓTOVÁNÍ ZAKROUHLĚN NA 12 mm.
2. ZAŘÍZOVACÍ PŘEDMĚTY A KONSTRUKCE ZAKRESLENÉ ČÁRKOVANĚ NEJSOU SOUČÁSTÍ DODÁVKY RD.
3. TECHNICKÉ ZMĚNY JSOU VYHRAZENY

LEGENDA MÍSTNOSTÍ :


ČÍSLO	ÚČEL MÍSTNOSTI	PLOCHA m ²	
101	ZÁDVEŘÍ	4,93	4,93
102	TECHNICKÁ MÍSTNOST	2,76	2,76
103	KOUPELNA, WC	3,75	3,75
104	ŠATNA	2,70	2,70
105	KUCHYŇ	11,86	11,86
106	HALA, JÍDELNA	21,52	19,96
107	OBÝVACÍ POKOJ	18,37	18,37
108	PRACOVNA	8,70	8,70

OBYTNÁ PLOCHA : 47,03

PŘÍSLUŠENSTVÍ : 26,00

UŽITKOVÁ PLOCHA : 73,03

CELKOVÁ PLOCHA (PODLAHOVÁ) : 73,03

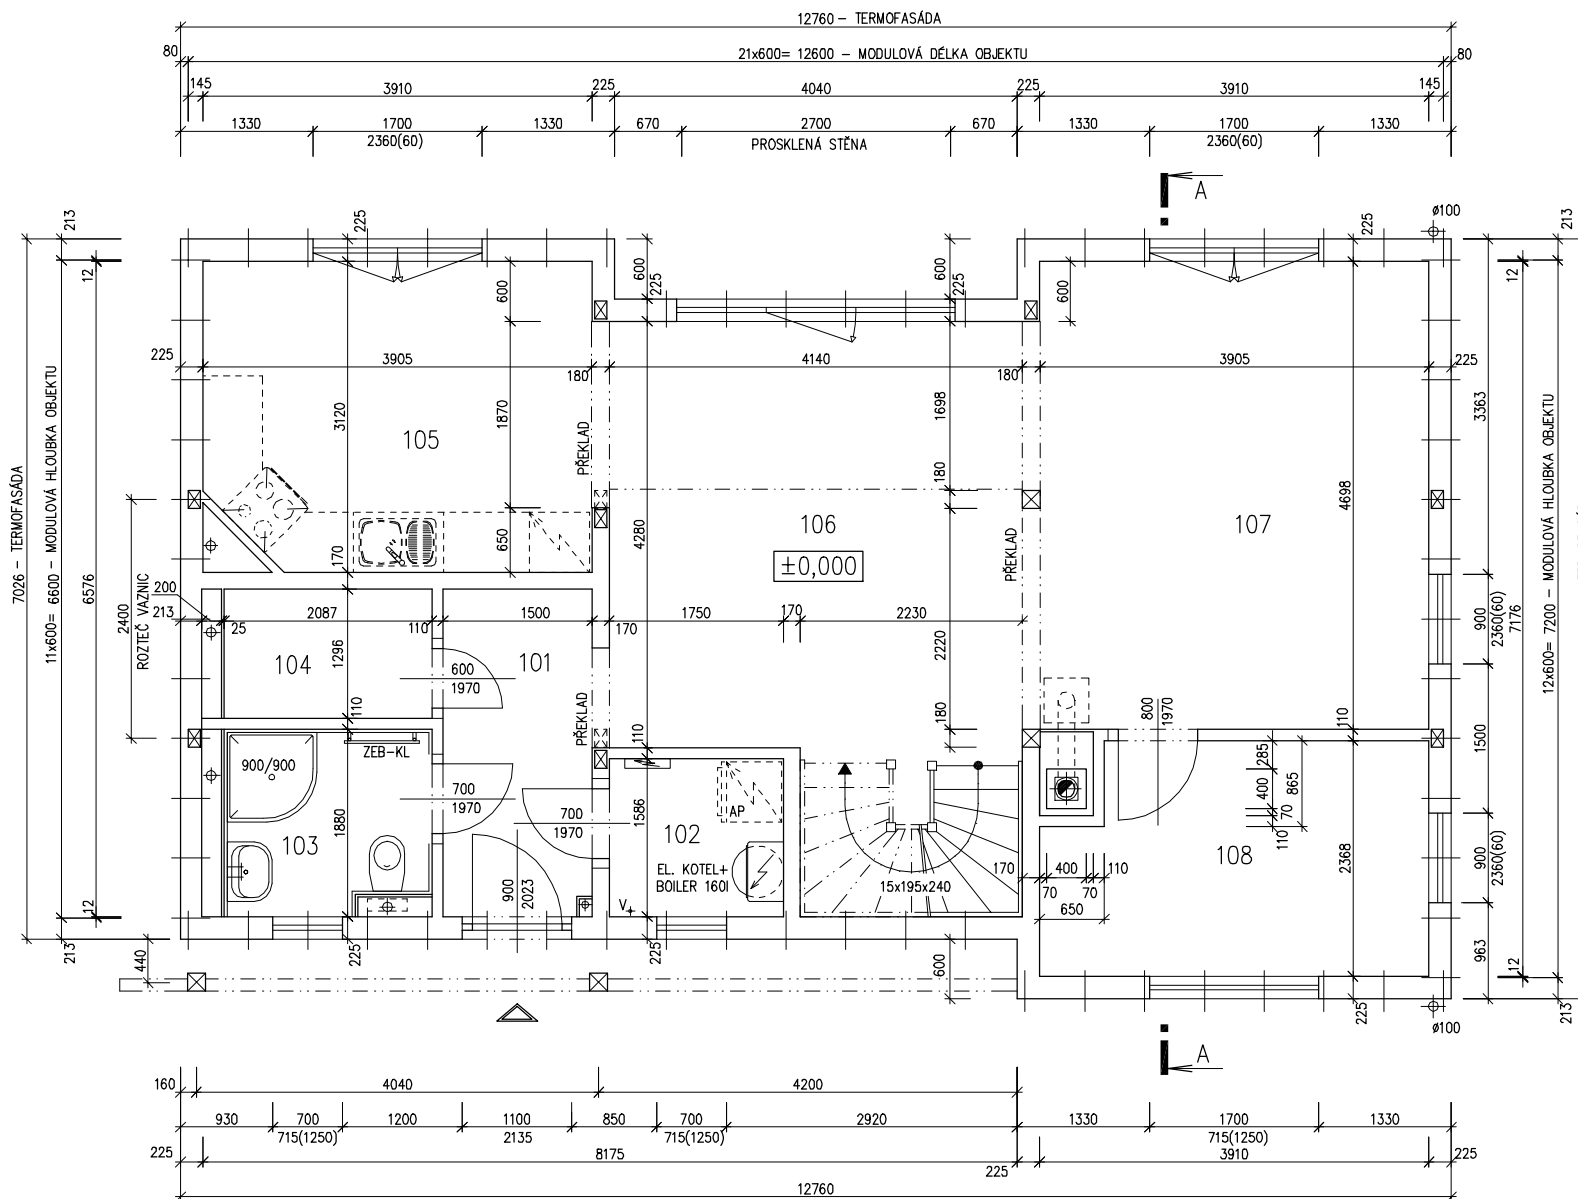MODEL 05
2. ZMĚNA 12/2005-SP

Zpracovatel

Projekt
Datum: 11/2005
Číslo HS: 33 582



RODINNÝ DŮM

DIMENZE Line 96/45°

ROZTEČ VAZNIC 2400

(RD BEZ PODSKLEPENÍ)

PŮDORYS PODKROVÍ

M 1:50

POZNÁMKA:

1. OBKLAD STĚN A PŘÍČEK SÁDROKARTONOVÝMI DESKAMI TL12,5 mm JE PRO POTŘEBU KÓTOVÁNÍ ZAOKROUHLÉN NA 12 mm.
2. ZAŘÍZOVACÍ PŘEDMĚTY A KONSTRUKCE ZAKRESLENÉ ČÁRKOVANĚ NEJSOU SOUČÁSTÍ DODÁVKY RD.
3. TECHNICKÉ ZMĚNY JSOU VYHAZENY

LEGENDA MÍSTNOSTÍ :

ČÍSLO	ÚČEL MÍSTNOSTI	PLOCHA m ²	
201	CHODBA, SCHODIŠTĚ	13,62	13,62
202	KOUPELNA, WC	10,23	10,07
203	POKOJ	13,68	11,15
204	POKOJ	27,77	22,73
205	ŠATNA	2,87	2,79

OBYTNÁ PLOCHA :

33,88


PŘÍSLUŠENSTVÍ :

26,48

UŽITKOVÁ PLOCHA :

60,36

CELKOVÁ PLOCHA (PODLAHOVÁ) : 68,17

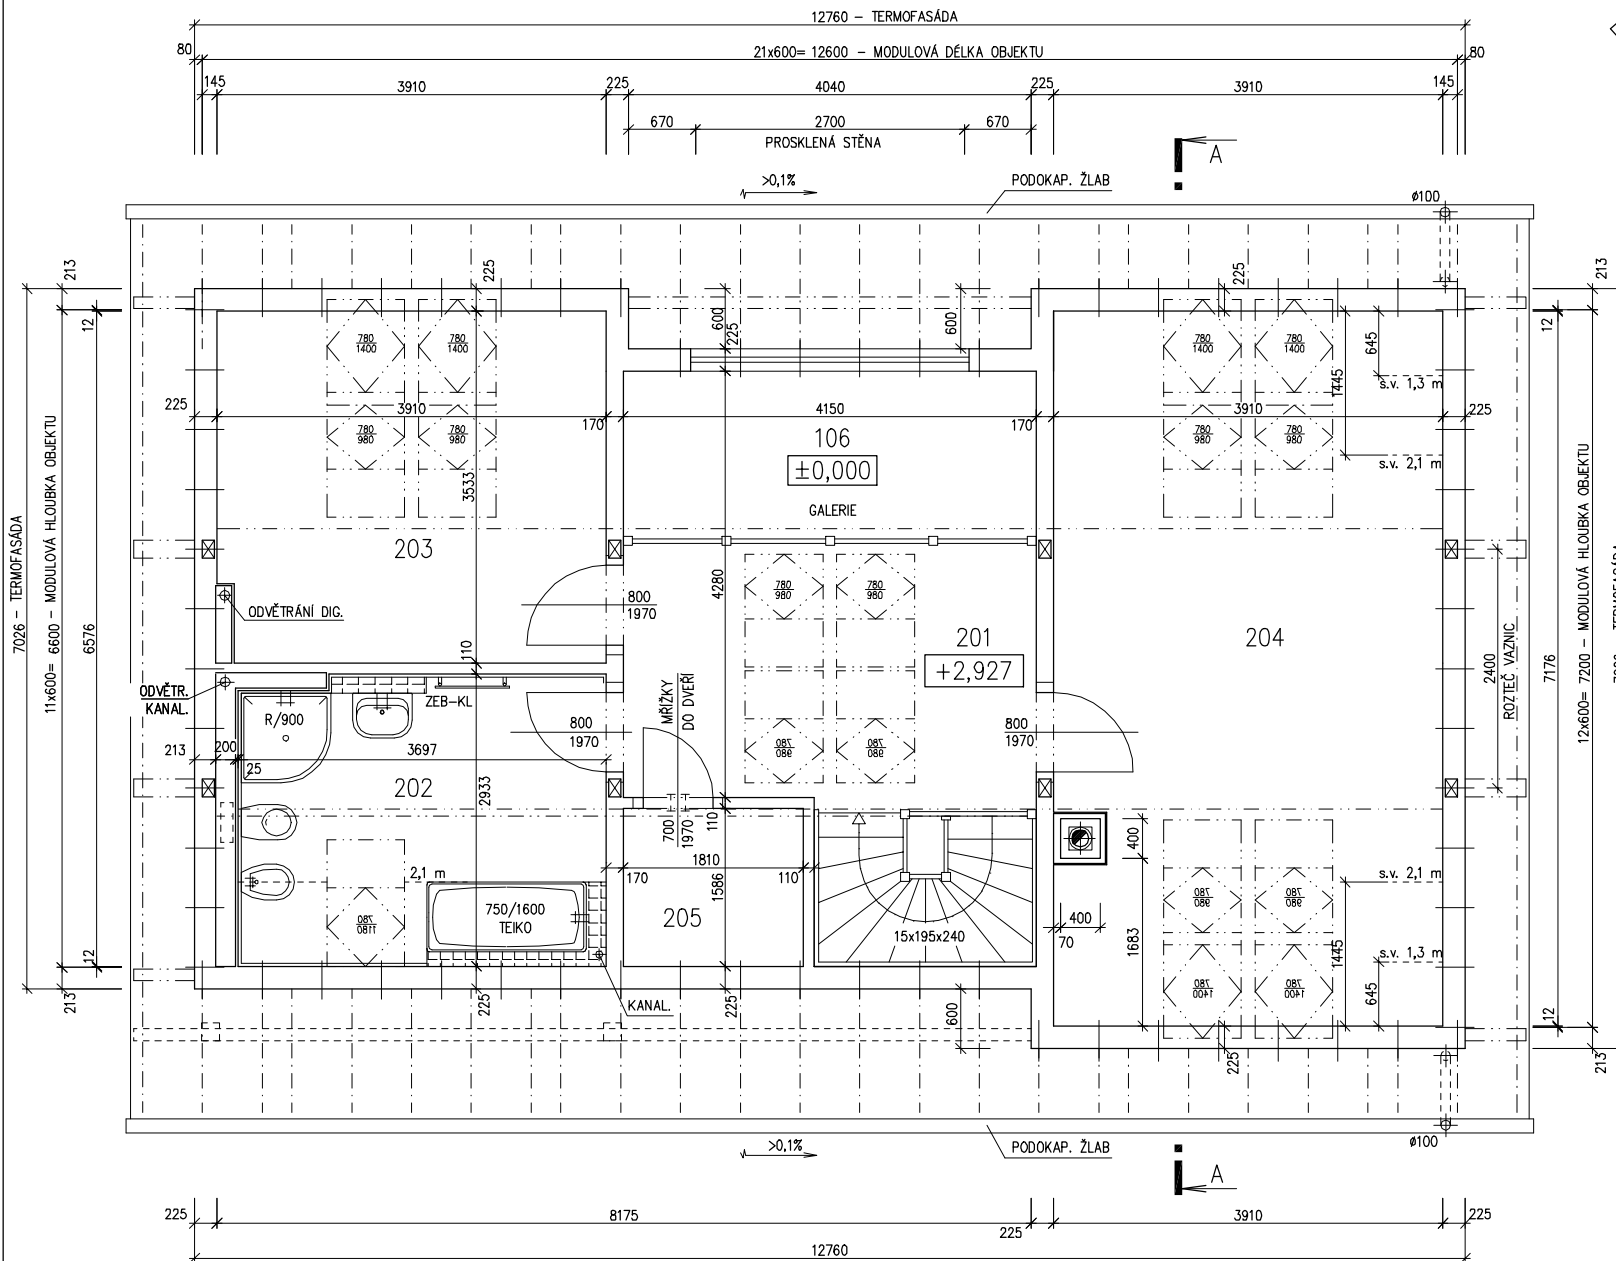MODEL 05
2. ZMĚNA 12/2005-SP

Zpracovatel

Projekt

Datum: 11/2005

Číslo HS: 33 582



RODINNÝ DŮM


DIMENZE Line 96/45°

ROZTEČ VAZNIC 2400

(RD BEZ PODSKLEPENÍ)

ŘEZ A-A

M 1:50

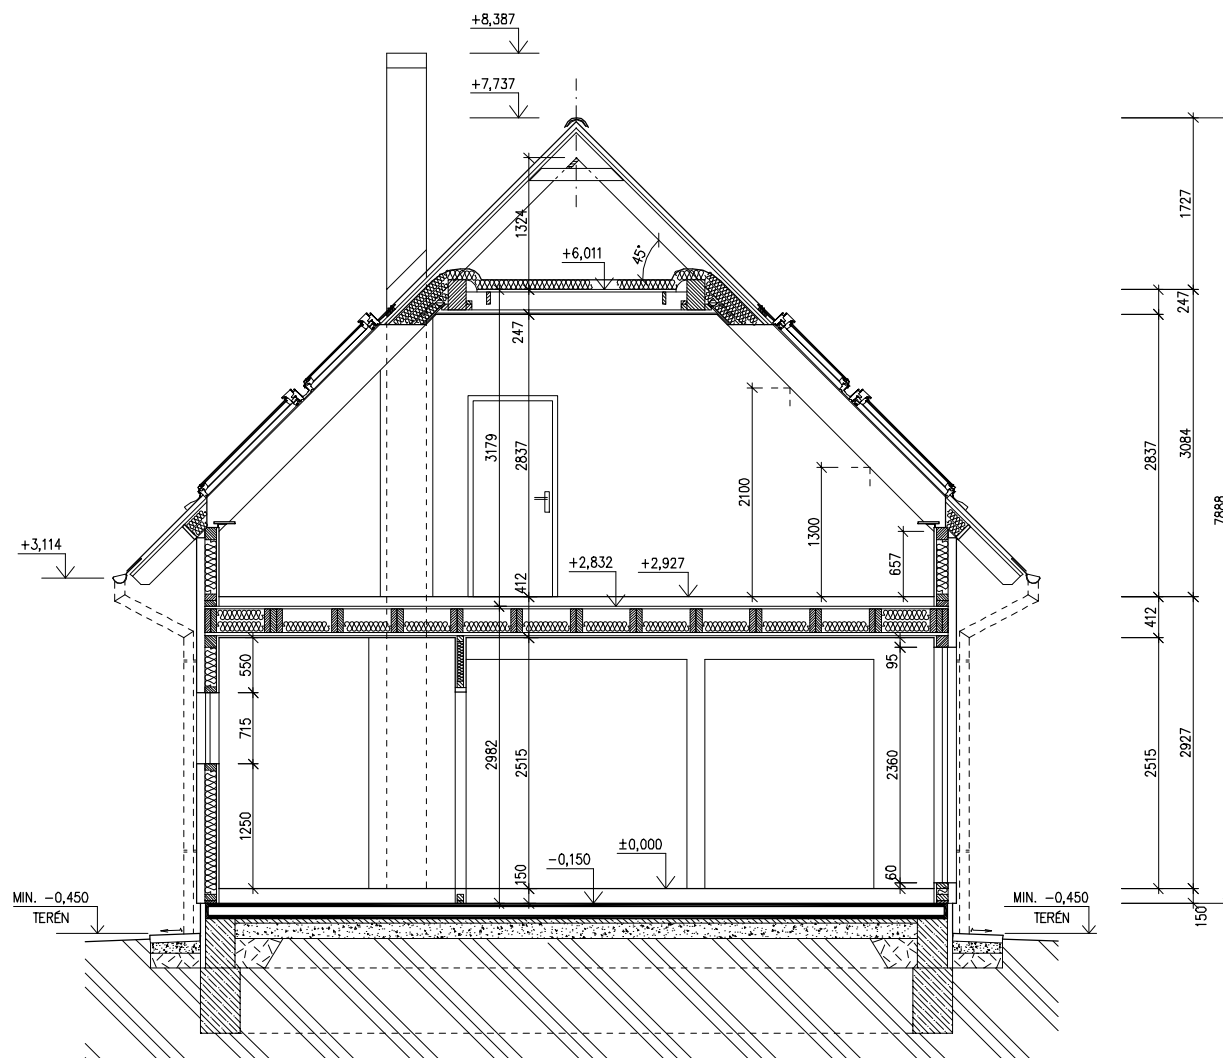

LEGENDA MATERIÁLU

-  ROSTLÝ TERÉN
-  ŠTĚRKOVÝ NÁSYP
-  ZÁSYP
-  ŽELEZOBETON
-  PROSTÝ BETON
-  DŘEVO
-  TEPelná IZOLACE

SPODNÍ STAVBA
DODÁVKA ODBĚRATELE

MODEL 05
2. ZMĚNA 12/2005-SP

Zpracovatel




Projekt


Datum: 12/2005

Číslo HS: 33 582

POHLED ZADNÍ

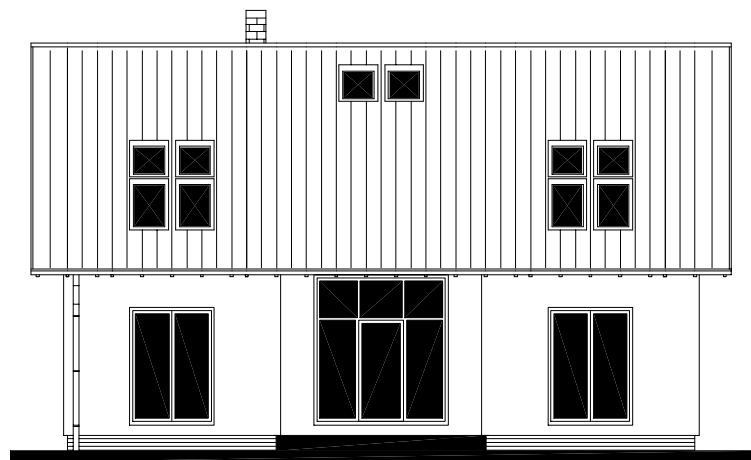

POHLED BOČNÍ /LEVÝ/

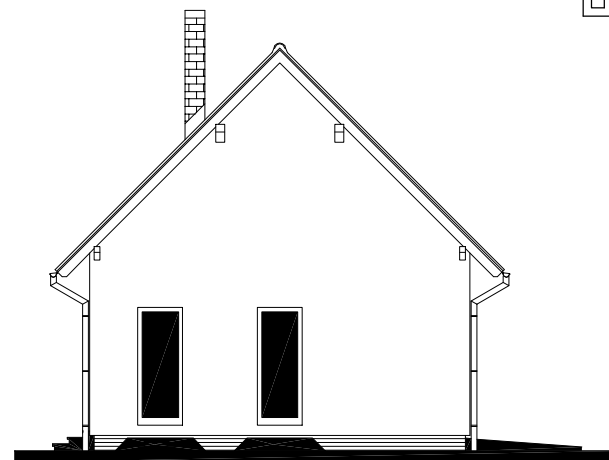


RODINNÝ DŮM

DIMENZE Line 96/45°


ROZTEČ VAZNIC 2400
(RD BEZ PODSKLEPENÍ)

POHLEDY M 1:100

POHLED ČELNÍ

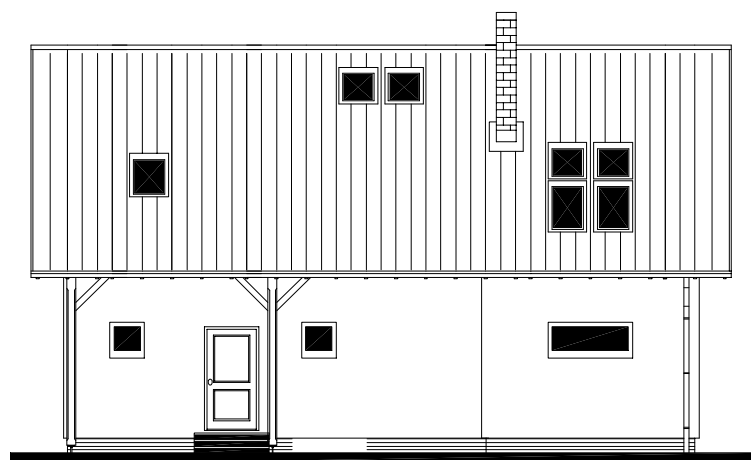

POHLED BOČNÍ /PRAVÝ/

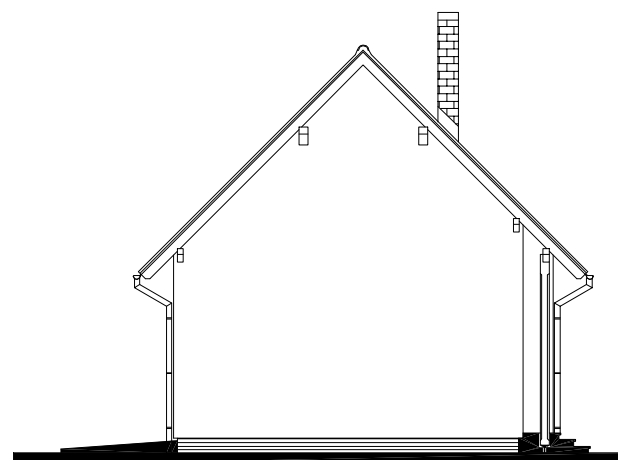

MODEL 05
2. ZMĚNA 12/2005-SP

Zpracovatel




Projekt

Datum: 11/2005

Číslo HS: 33 582




RODINNÝ DOMEK
DIMENZE Line 96/45'
 (RD BEZ PODSKLEPENÍ)

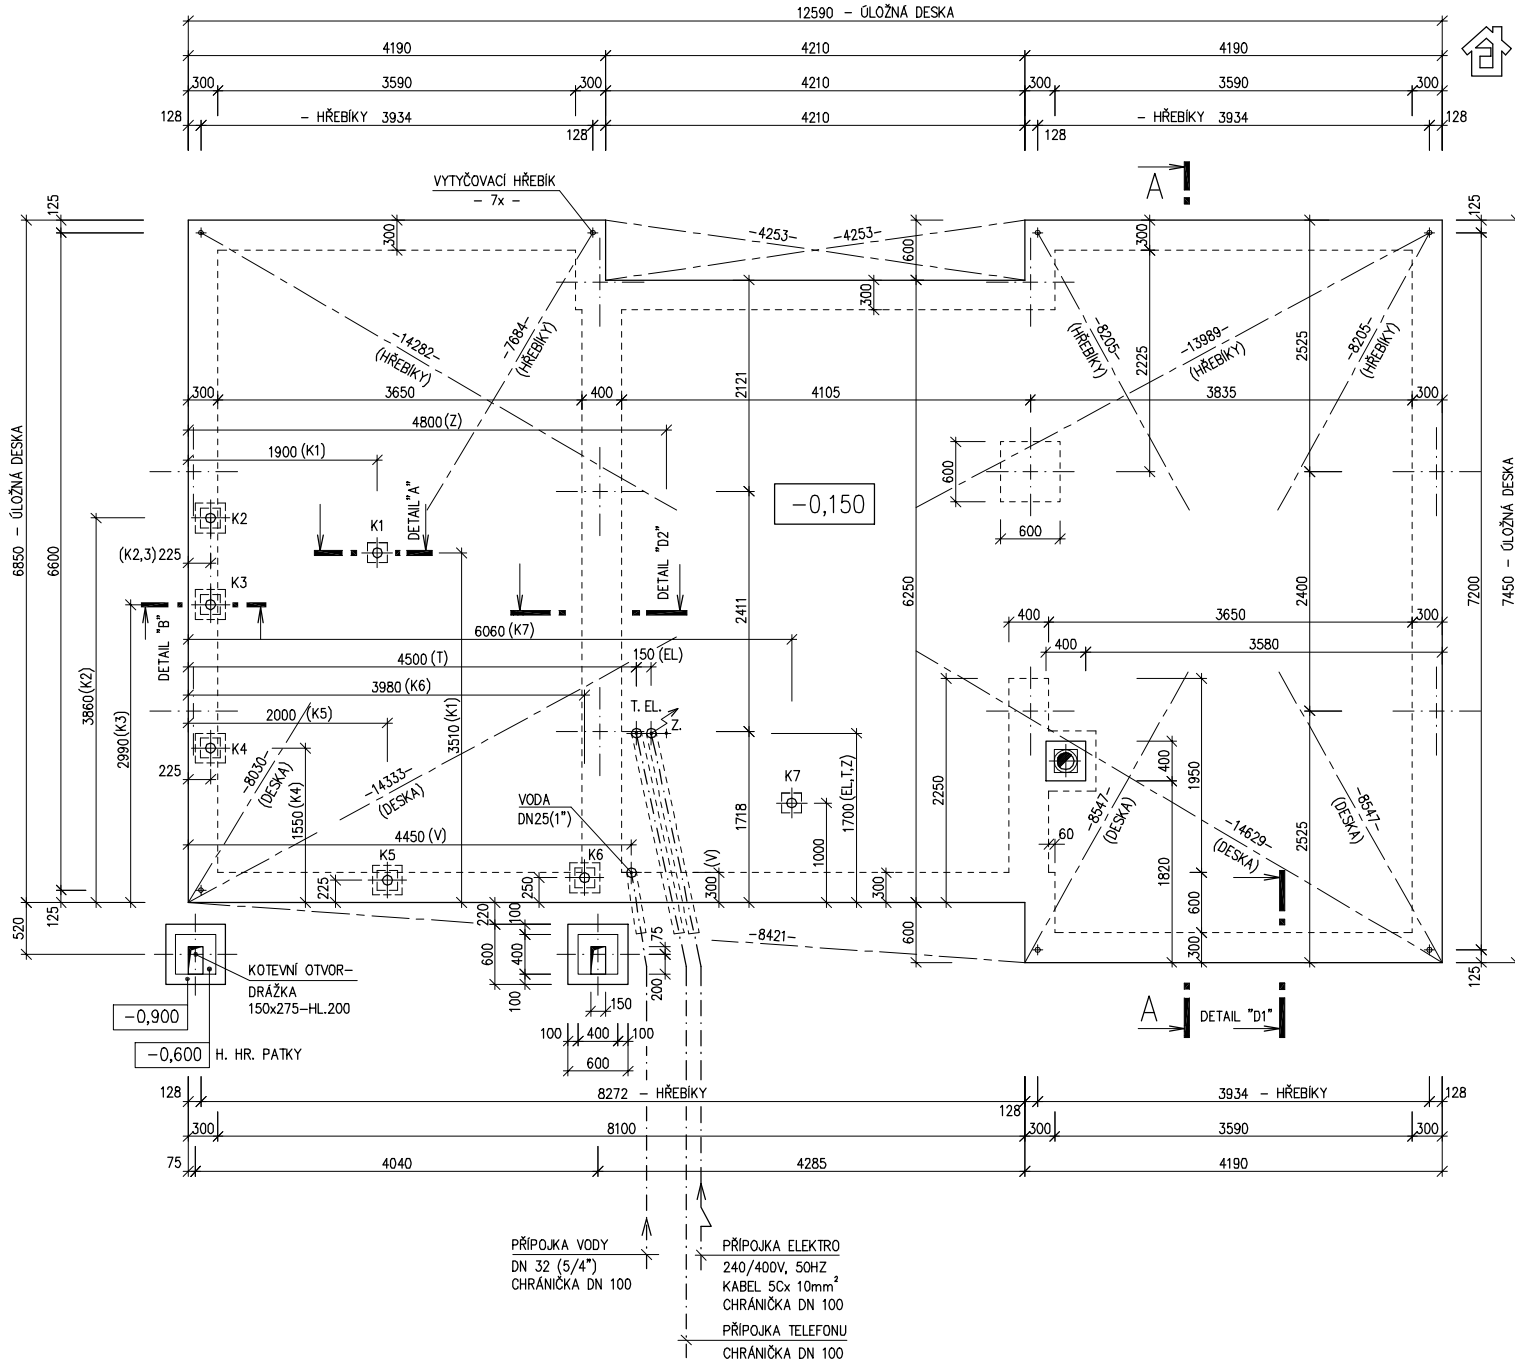

ÚLOŽNÁ DESKA
 M 1 : 50

DETAIL ZÁKLADOVÉ PATKY

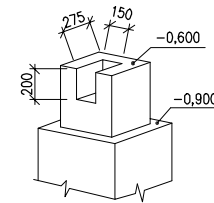

POZNÁMKA

- OBVODOVÉ ROZMĚRY ÚLOŽNÉ DESKY
- (BEZ VNĚJŠÍCH ÚPRAV)
- PRAVOÚHLSTAVBY – DÉLKA DIAGONÁLY : 8 mm
- OSY INSTALAČNÍCH PROSTUPŮ
- VODOROVNOST ÚL. DESKY – MAX. VÝŠKOVÝ ROZDÍL
- MAX. VÝŠKOVÝ ROZDÍL
- NA DÉLCE 2,0 m

ŘEZ A-A' + DETAILS PROVEDENÍ ÚLOŽNÉ DESKY – VIZ VÝKRESY Č. 011a, 012a, 013a.

Z – ZEMNĚNÍ-POZINK. PÁS TL. MIN. 3mm,
 MIN. 100mm², SMYČKA 25m
 (DLE ČSN 33 2000-5-54)

K1 – K7 – KANALIZACE DN 100

MODEL 05
 2. ZMĚNA 12/2005

Zpracovatel

Projekt
 Datum: 12/2005
 Číslo HS: 33 582