



RODINNÝ DOMEK

LARGO Line 122/28*kk+1M

(RD BEZ PODSKLEPENÍ)

PŮDORYS PŘÍZEMÍ

M 1:50


POZNÁMKA:

1. OBKLAD STĚN A PŘÍČEK SÁDROKARTONEM TL12,5 mm
JE PRO POTŘEBU KÓTOVÁNÍ ZAOKROUHLÉN NA 12 mm.
2. TECHNICKÉ ZMĚNY JSOU VYHRAZENY

LEGENDA MÍSTNOSTI :

ČÍSLO	ÚČEL MÍSTNOSTI	PLOCHA m ²
101	ZÁDVEŘÍ	5,06
102	TECHNICKÁ MÍSTNOST	5,00
103	CHODBA	9,08
104	KOUPELNA, WC	8,07
105	POKOJ	13,10
106	POKOJ	17,33
107	POKOJ	11,94
108	OBÝVACÍ POKOJ	23,29
109	KUCHYŇ, JIDELNA	18,44

OBYTNÁ PLOCHA :	65,66
PŘÍSLUŠENSTVÍ :	45,65
UŽITKOVÁ PLOCHA :	111,31
CELKOVÁ PLOCHA (PODLAHOVÁ) :	111,31

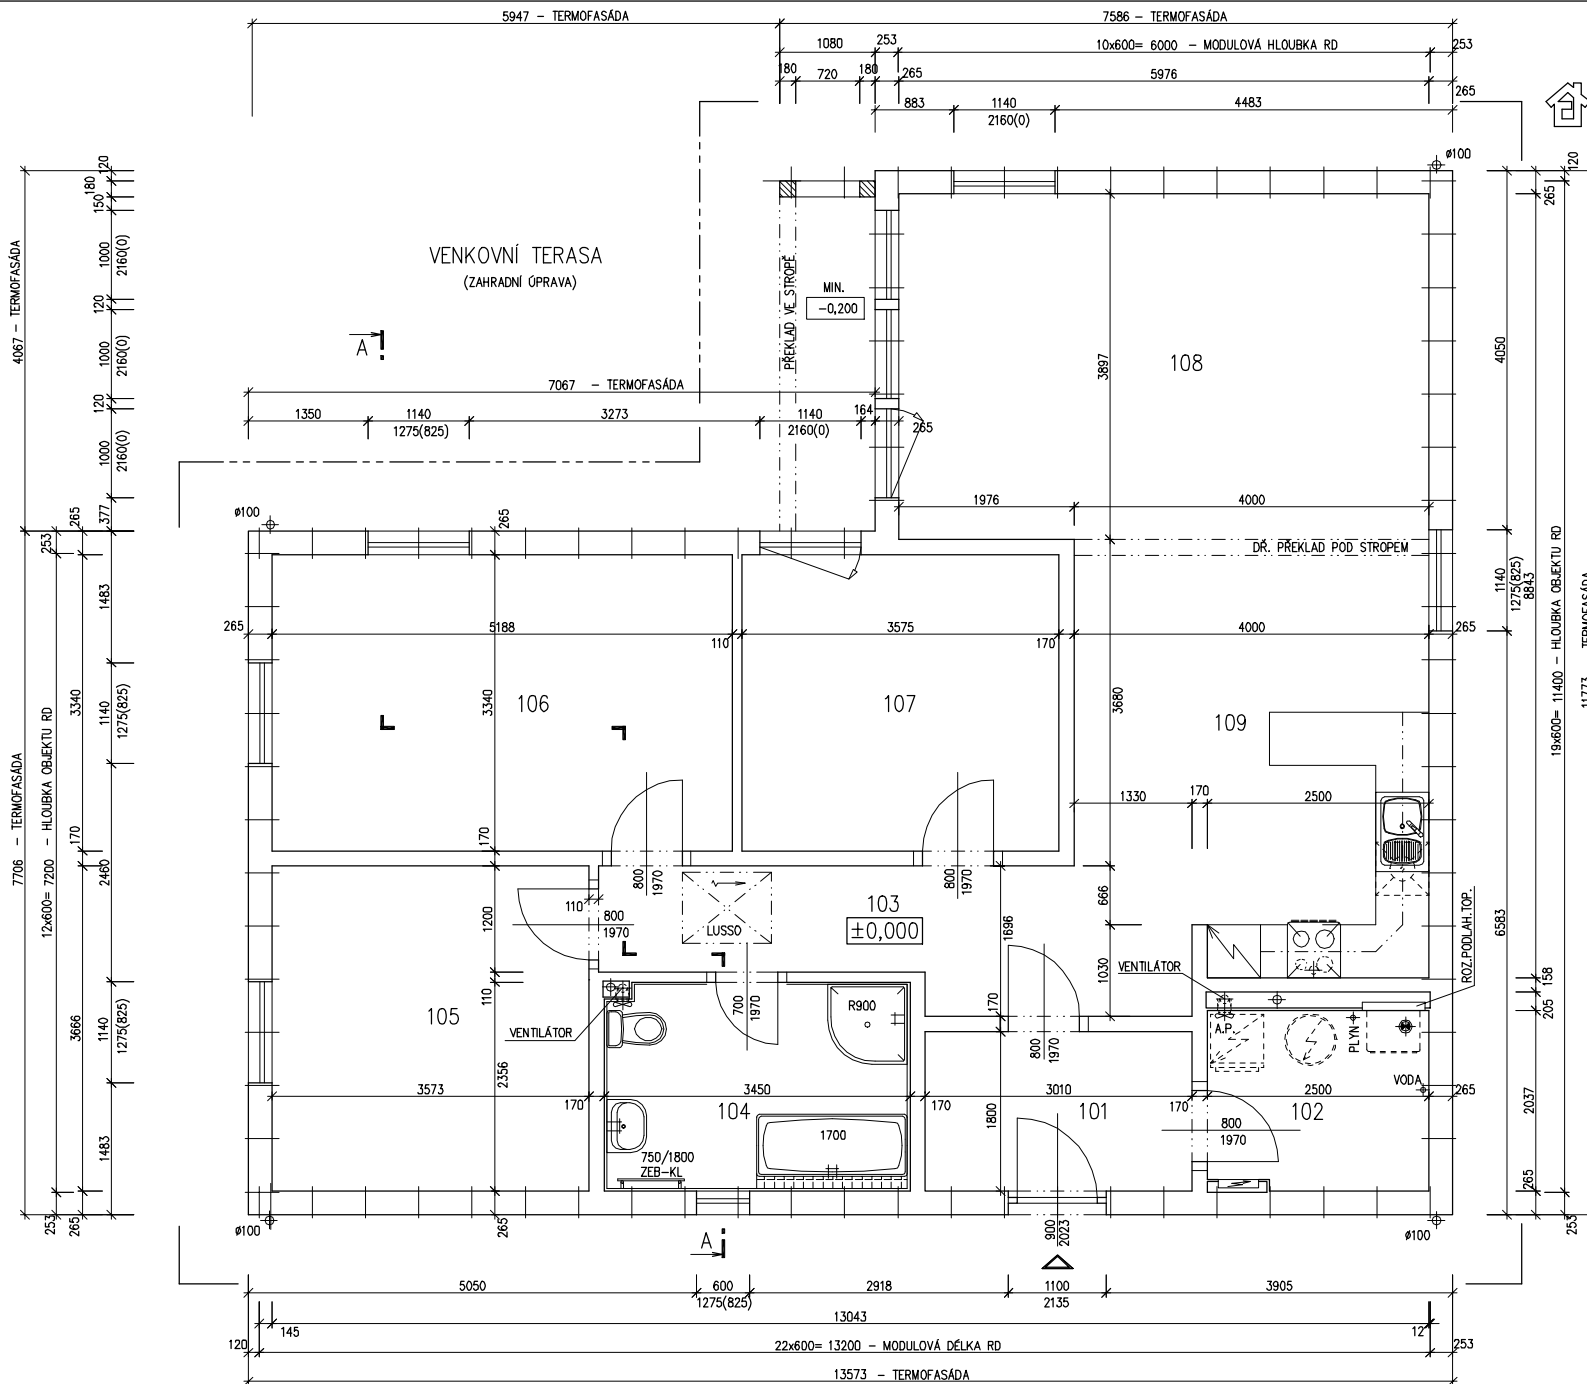

MODEL 06

Zpracovatel



Projekt

Datum: 30/05/2007

Číslo HS: 32936




RODINNÝ DOMEK

LARGO Line 122/28^{kk}+1M


(RD BEZ PODSKLEPENÍ)

ŘEZ A-A

M 1:50

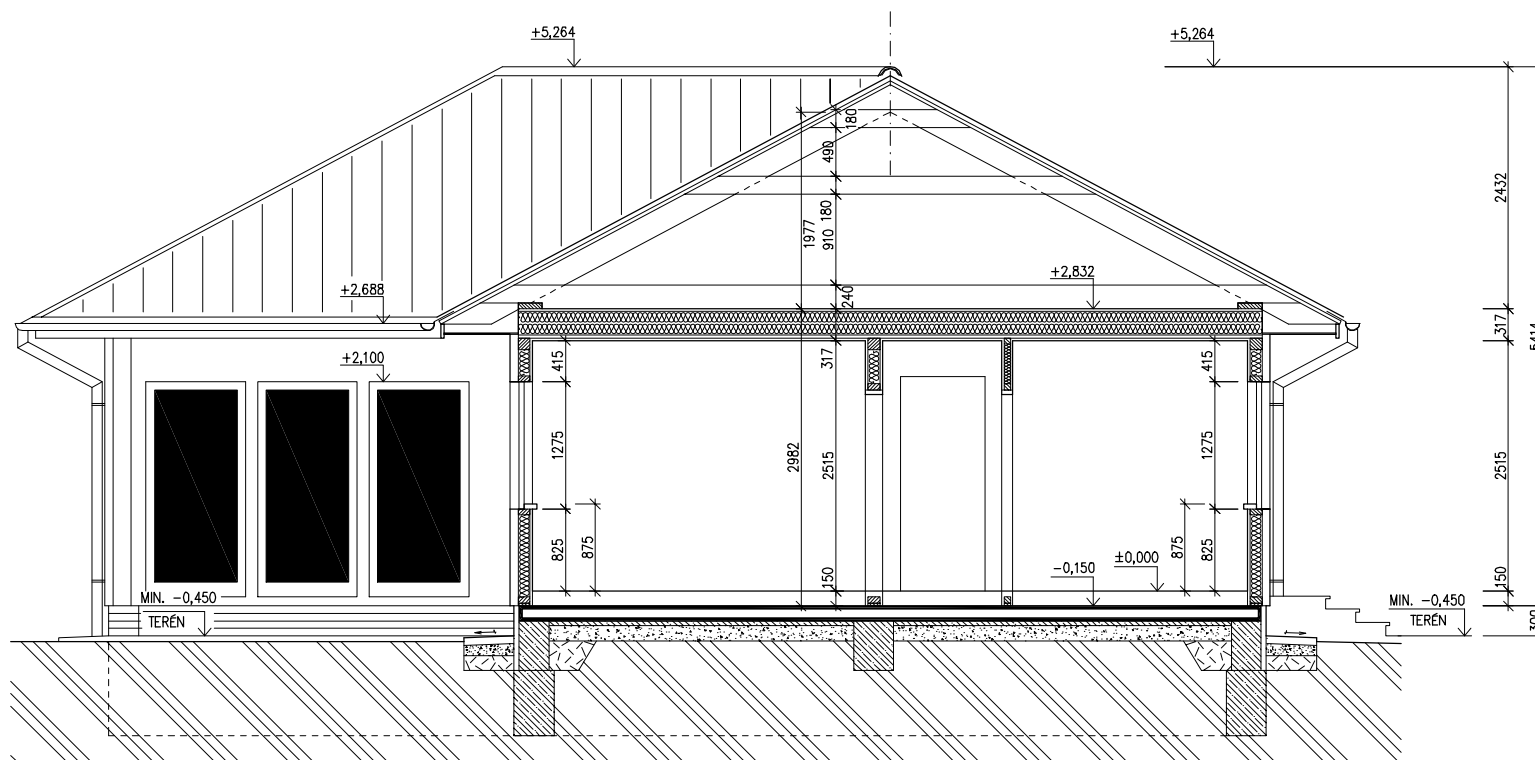

LEGENDA MATERIÁLU

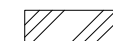-  ROSTLÝ TERÉN
-  ŠTĚRKOVÝ NÁSYP
-  ZÁSYP
-  ŽELEZOBETON
-  PROSTÝ BETON
-  DŘEVO
-  TEPelná IZOLACE

SPODNÍ STAVBA
DODÁVKA ODBĚRATELE

MODEL 06

Zpracovatel



Projekt

Datum: 30/05/2007

Číslo HS: 32936




RODINNÝ DOMEK

LARGO Line 122/28^{kk}+1M

(RD BEZ PODSKLEPENÍ)

POHLED BOČNÍ /PRAVÝ/

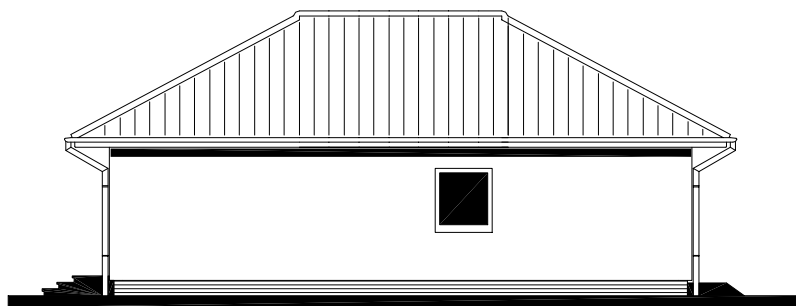

POHLED ZADNÍ




POHLEDY M 1:100

POHLED BOČNÍ /LEVÝ/



POHLED VSTUPNÍ

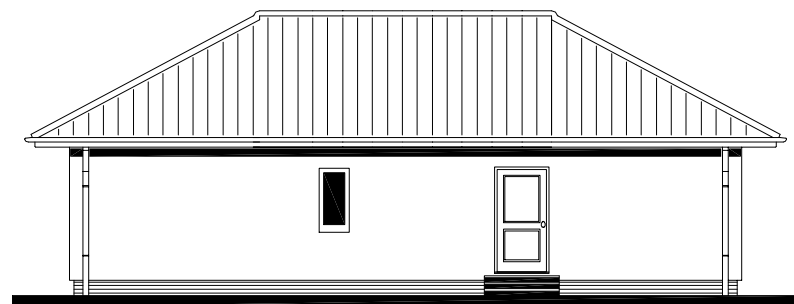

MODEL 06

Zpracovatel



Projekt

Datum: 30/05/2007

Číslo HS: 32936

