

RODINNÝ DOMEK

NOVA Line 86A/38* – SP

ROZTEČ VAZNIC 3600 + STĀNĪ
(RD BEZ PODSKLEPENĪ)

PŮDORYS PŘÍZEMĪ

M 1:50

POZNĀMKA:

1. OBKLAD STĚN A PŘÍČEK SĀDROKARTONEM TL.12,5 mm
JE PRO POTŘEBU KŮTOVĀNĪ ZAOKROUHLĚN NA 12 mm.
2. TECHNICKĚ ZMĚNY JSOU VYHRAZENY

LEGENDA MĪSTNOSTĪ :

ČĪSLO	ŮČEL MĪSTNOSTI	PLOCHA m ²	
101	ZĀDVEŘĪ	3,63	3,63
102	CHODBA	7,50	7,50
103	TECHNICKĀ MĪSTNOST	4,89	4,89
104	KOUPELNA	5,53	5,53
105	SPĪŽ	3,82	2,31
106	LOŽNICE	14,46	14,46
108	OBŮVACĪ POKOJ	22,46	22,46
109	KUCHYŇ	13,86	13,86

OBYTNĀ PLOCHA :	50,78
PŘĪSLUŠENSTVĪ :	23,86
UŽITKOVĀ PLOCHA :	74,64
CELKOVĀ PLOCHA (PODLAHOVĀ) :	76,15

MODEL 06

Zpracovatel

Projekt

Datum: 10/2007

Číslo HS: 34 222



RODINNÝ DOMEK


NOVA Line 86A/38° – SP

ROZTEČ VAZNIC 3600 + STĀNÍ

(RD BEZ PODSKLEPENÍ)

PŮDORYS PODKROVÍ M 1:50

POHLED P

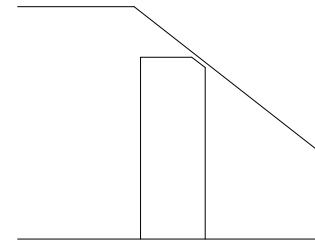


POZNÁMKA:

1. OBKLAD STĚN A PŘÍČEK SÁDROKARTONEM TL.12,5 mm
JE PRO POTŘEBU KÓTOVÁNÍ ZAOKROUHLĚN NA 12 mm.
2. TECHNICKÉ ZMĚNY JSOU VYHRAZENY

LEGENDA MÍSTNOSTÍ :

ČÍSLO	ÚČEL MÍSTNOSTI	PLOCHA m ²	
201	HALA, SCHODIŠTĚ	14,03	14,03
202	KOUPELNA	6,77	6,77
203	POKOJ	11,44	10,46
204	LOŽNICE	15,80	14,23
205	ŠATNA	5,75	4,79
206	POKOJ	16,66	15,70
OBYTNÁ PLOCHA :		40,39	
PŘÍSLUŠENSTVÍ :		25,59	
UŽITKOVÁ PLOCHA :		65,98	
CELKOVÁ PLOCHA (PODLAHOVÁ) :		70,45	

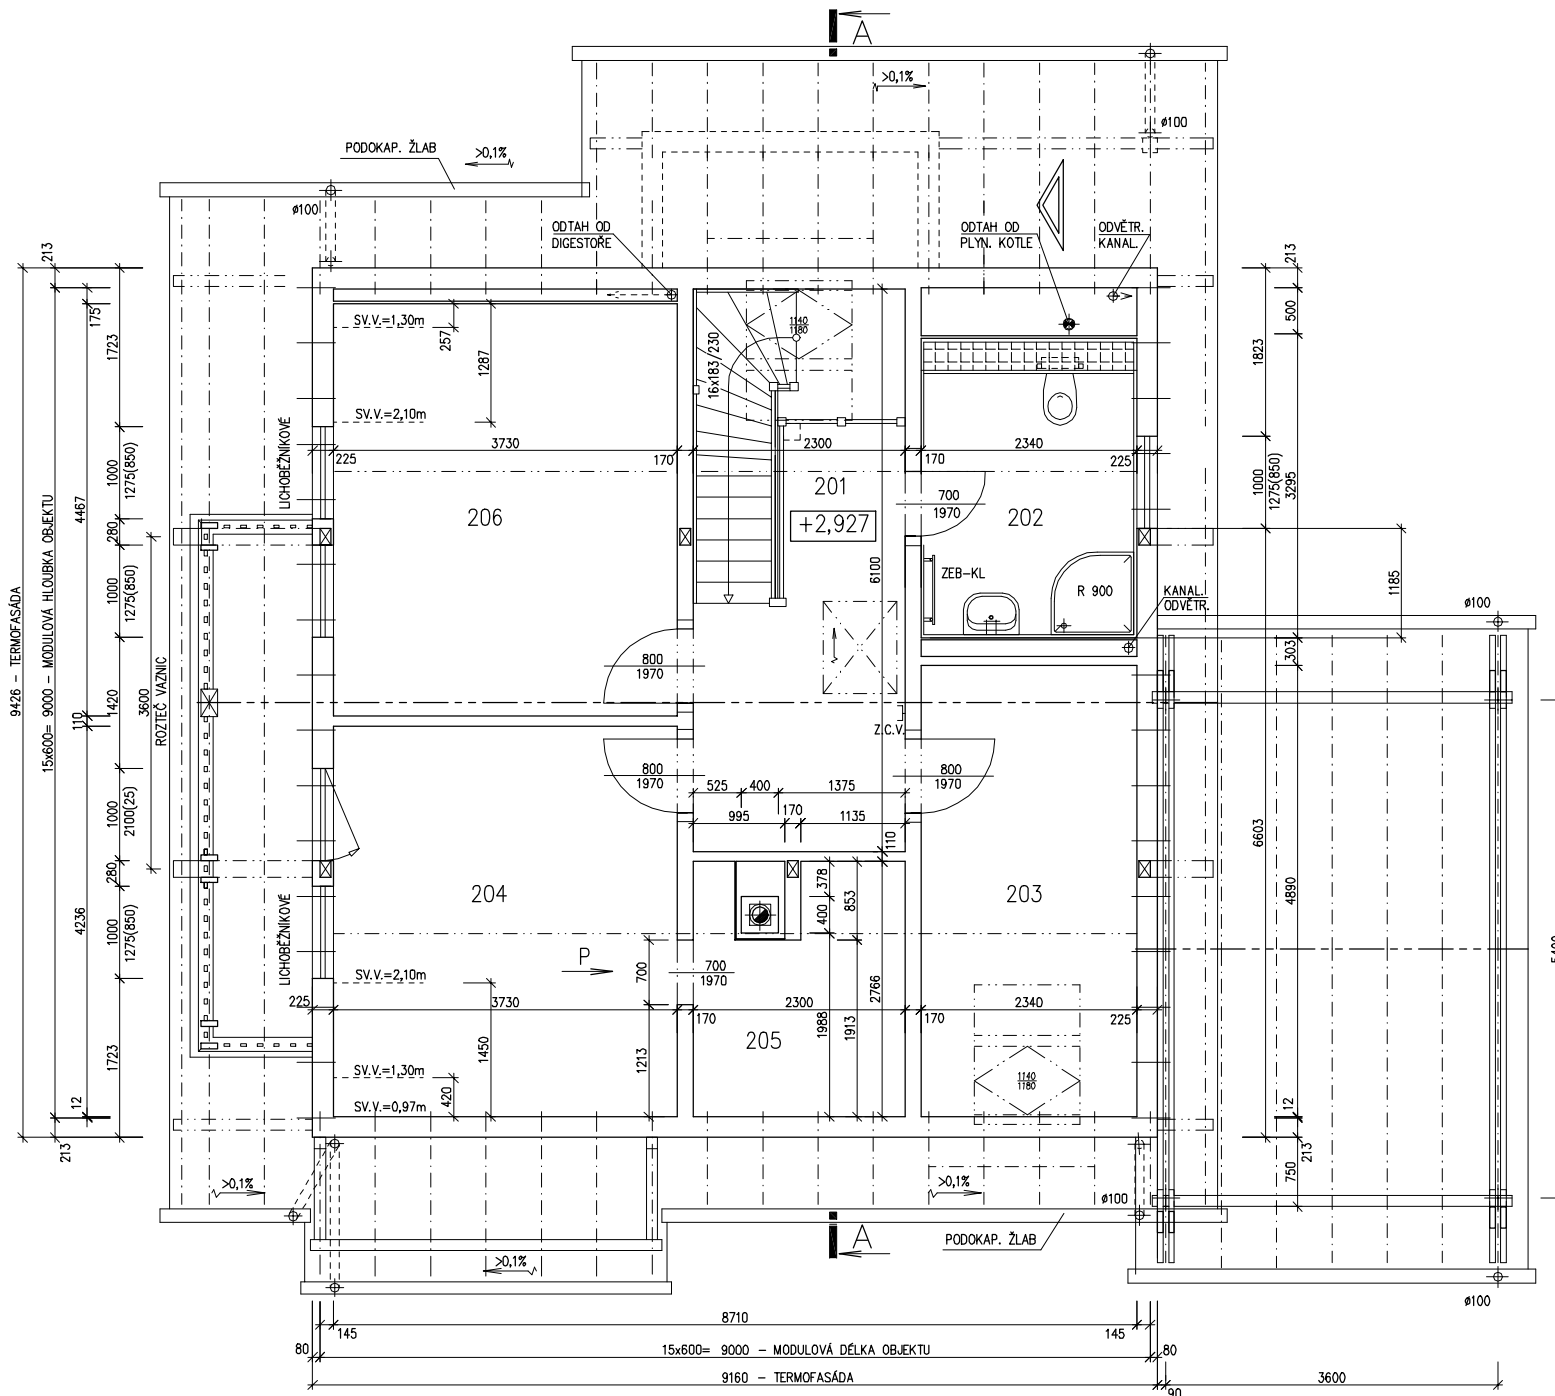

MODEL 06

Zpracovatel

Projekt

Datum: 10/2007

Číslo HS: 34 222



RODINNÝ DOMEK

NOVA Line 86A/38° – SP


ROZTEČ VAZNIC 3600

+ STĀNÍ

(RD BEZ PODSKLEPENÍ)

ŘEZ A-A

M 1:50

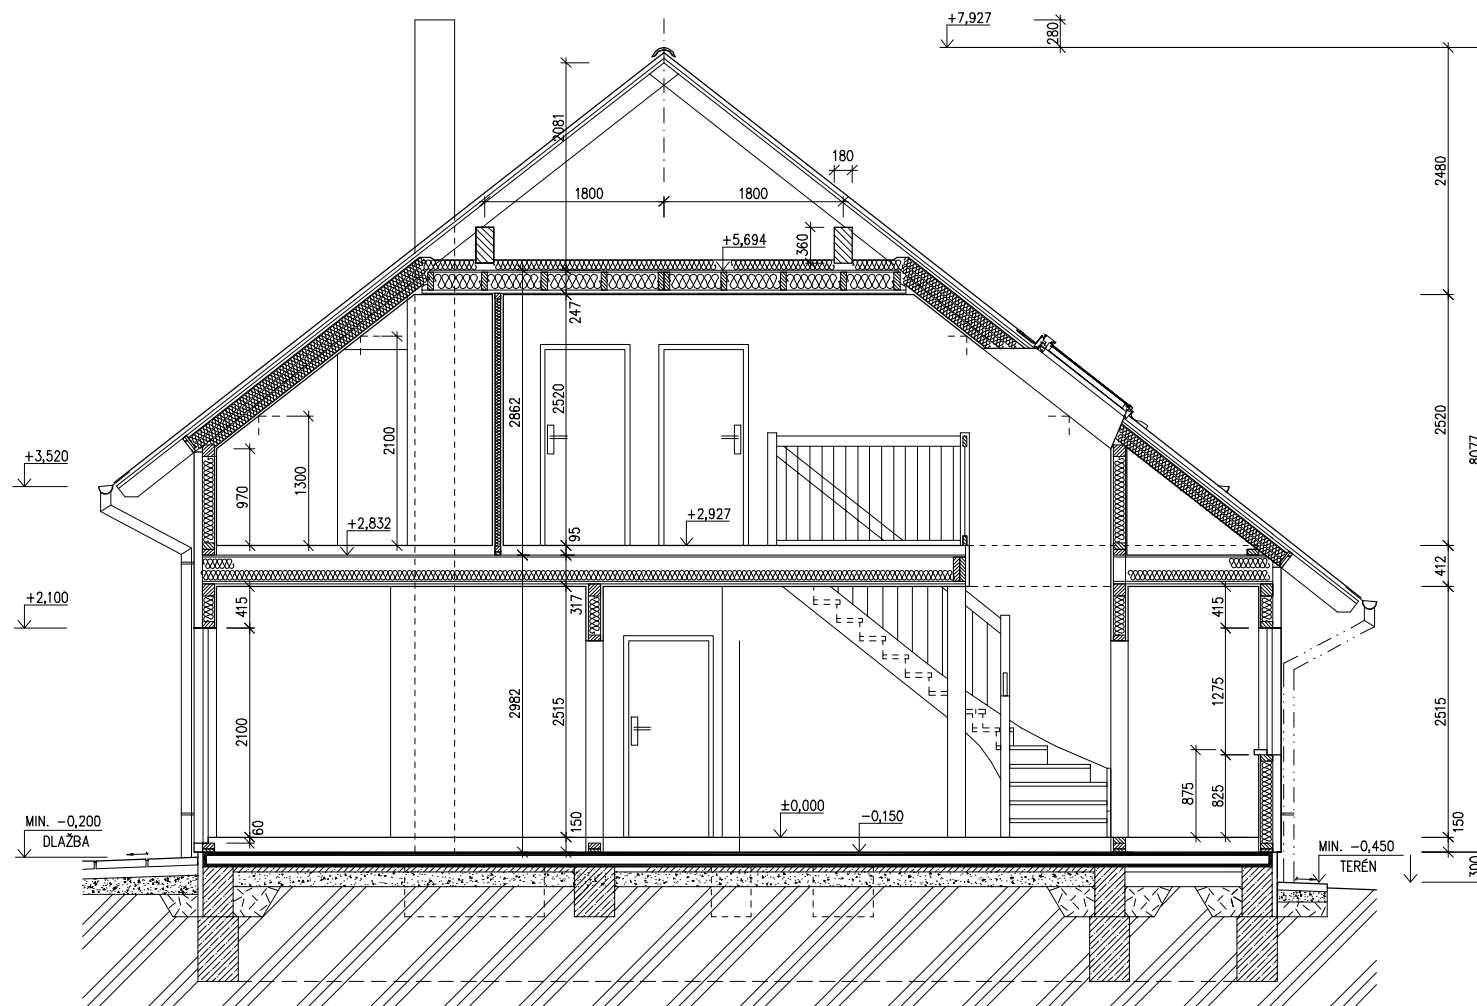

LEGENDA MATERIÁLU

-  ROSTLÝ TERÉN
-  ŠTĚRKOVÝ NÁSYP
-  ZÁSYP
-  ŽELEZOBETON
-  PROSTÝ BETON
-  DŘEVO
-  TEPelná IZOLACE

SPODNÍ STAVBA
DODÁVKA ODBĚRATELE

MODEL 06

Zpracovatel



Projekt

Datum: 10/2007

Číslo HS: 34 222

v.č. : 008



RODINNÝ DOMEK


NOVA Line 86A/38° – SP

ROZTEČ VAZNIC 3600
(RD BEZ PODSKLEPENÍ)


+ STĀNÍ

POHLEDY M 1:100


POHLED ZADNÍ

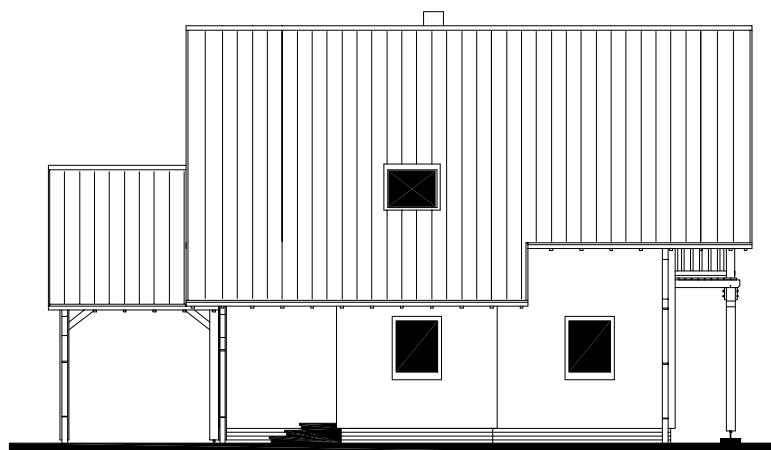


POHLED BOČNÍ /LEVÝ/

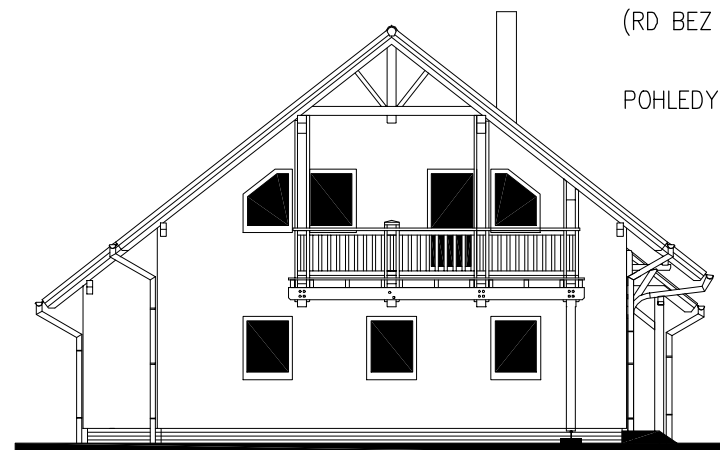

POHLED PŘEDNÍ

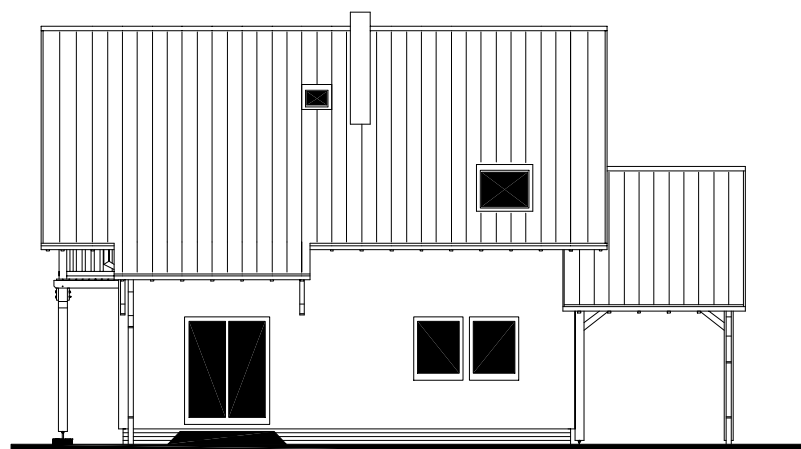

POHLED BOČNÍ /PRAVÝ/

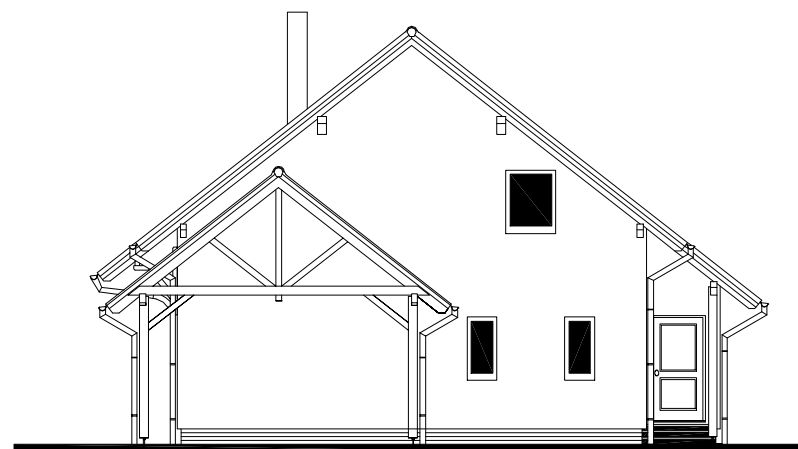

MODEL 06

Zpracovatel



Projekt

Datum: 10/2007

Číslo HS: 34 222

PŘÍPOJKA TELEFONU
 CHRÁNIČKA DN 100


PŘÍPOJKA ELEKTRO 240/400V, 50 Hz
 KABEL 5Cx10mm² CHRÁNIČKA DN 100



RODINNÝ DOMEK
NOVA Line 86A/38* – SP
 ROZTEČ VAZNIC 3600 + STĀNÍ
 (RD BEZ PODSKLEPENÍ)

ÚLOŽNÁ DESKA M 1 : 50

DETAIL ZÁKLADOVÉ PATKY

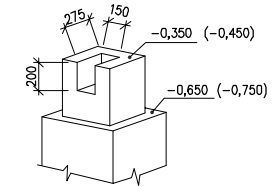

POZNÁMKA :


OBVODOVÉ ROZMĚRY ÚLOŽNÉ DESKY : +15 mm
 (BEZ VNĚJŠÍCH ÚPRAV) : - 0 mm
 PRAVOÚHLSTAVBY – DÉLKA DIAGONÁLY : +20 mm
 OSY INSTALAČNÍCH PROSTUPŮ : ±15 mm
 VODOROVNOST ŮL. DESKY – MAX. VÝŠKOVÝ ROZDÍL : 15 mm
 – MAX. VÝŠKOVÝ ROZDÍL
 NA DÉLCE 2,0 m : 8 mm

ŘEZ A–A' + DETAILS PROVEDENÍ ÚLOŽNÉ
 DESKY – VIZ VÝKRESY Č. 011a, 012a, 013a.

VÝVOD PLYNU JE INFORMATIVNÍ – JEHO
 PROVEDENÍ ŘEŠÍ DLE MÍSTNÍCH PODMÍNEK
 PROJEKTANT ODBĚRATELE.

Z – ZEMNĚNÍ
 POZINK. PÁS TL. MIN. 3mm, MIN. 100mm²,
 SMYČKA 25m
 (DLE ČSN 33 2000–5–54)

K1 – K5 – KANALIZACE DN 100

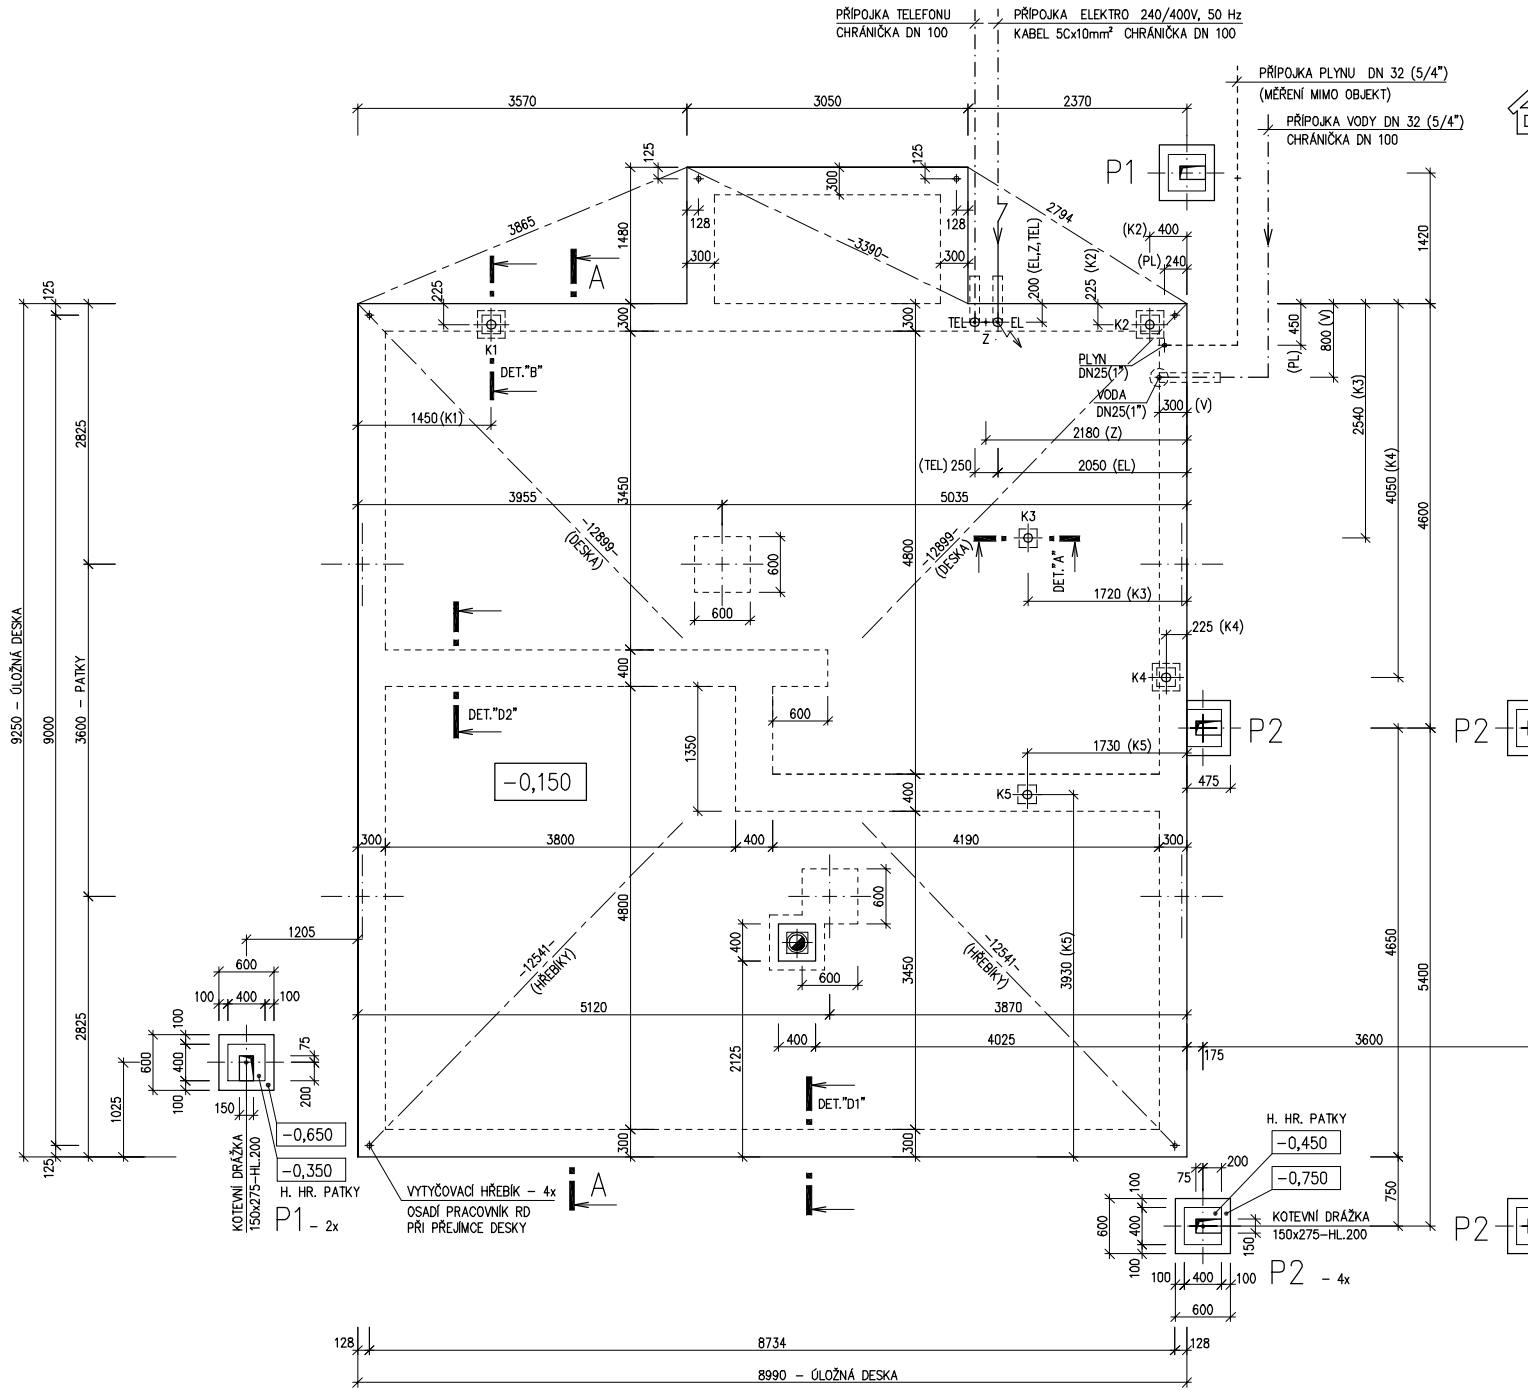

MODEL 06

Zpracovatel

Projekt
 Datum: 10/2007
 Číslo HS: 34 222