




RODINNÝ DOMEK

LARGO Line 122/28*kk +1M

(RD BEZ PODSKLEPENÍ)

PŮDORYS PŘÍZEMÍ

M 1:50

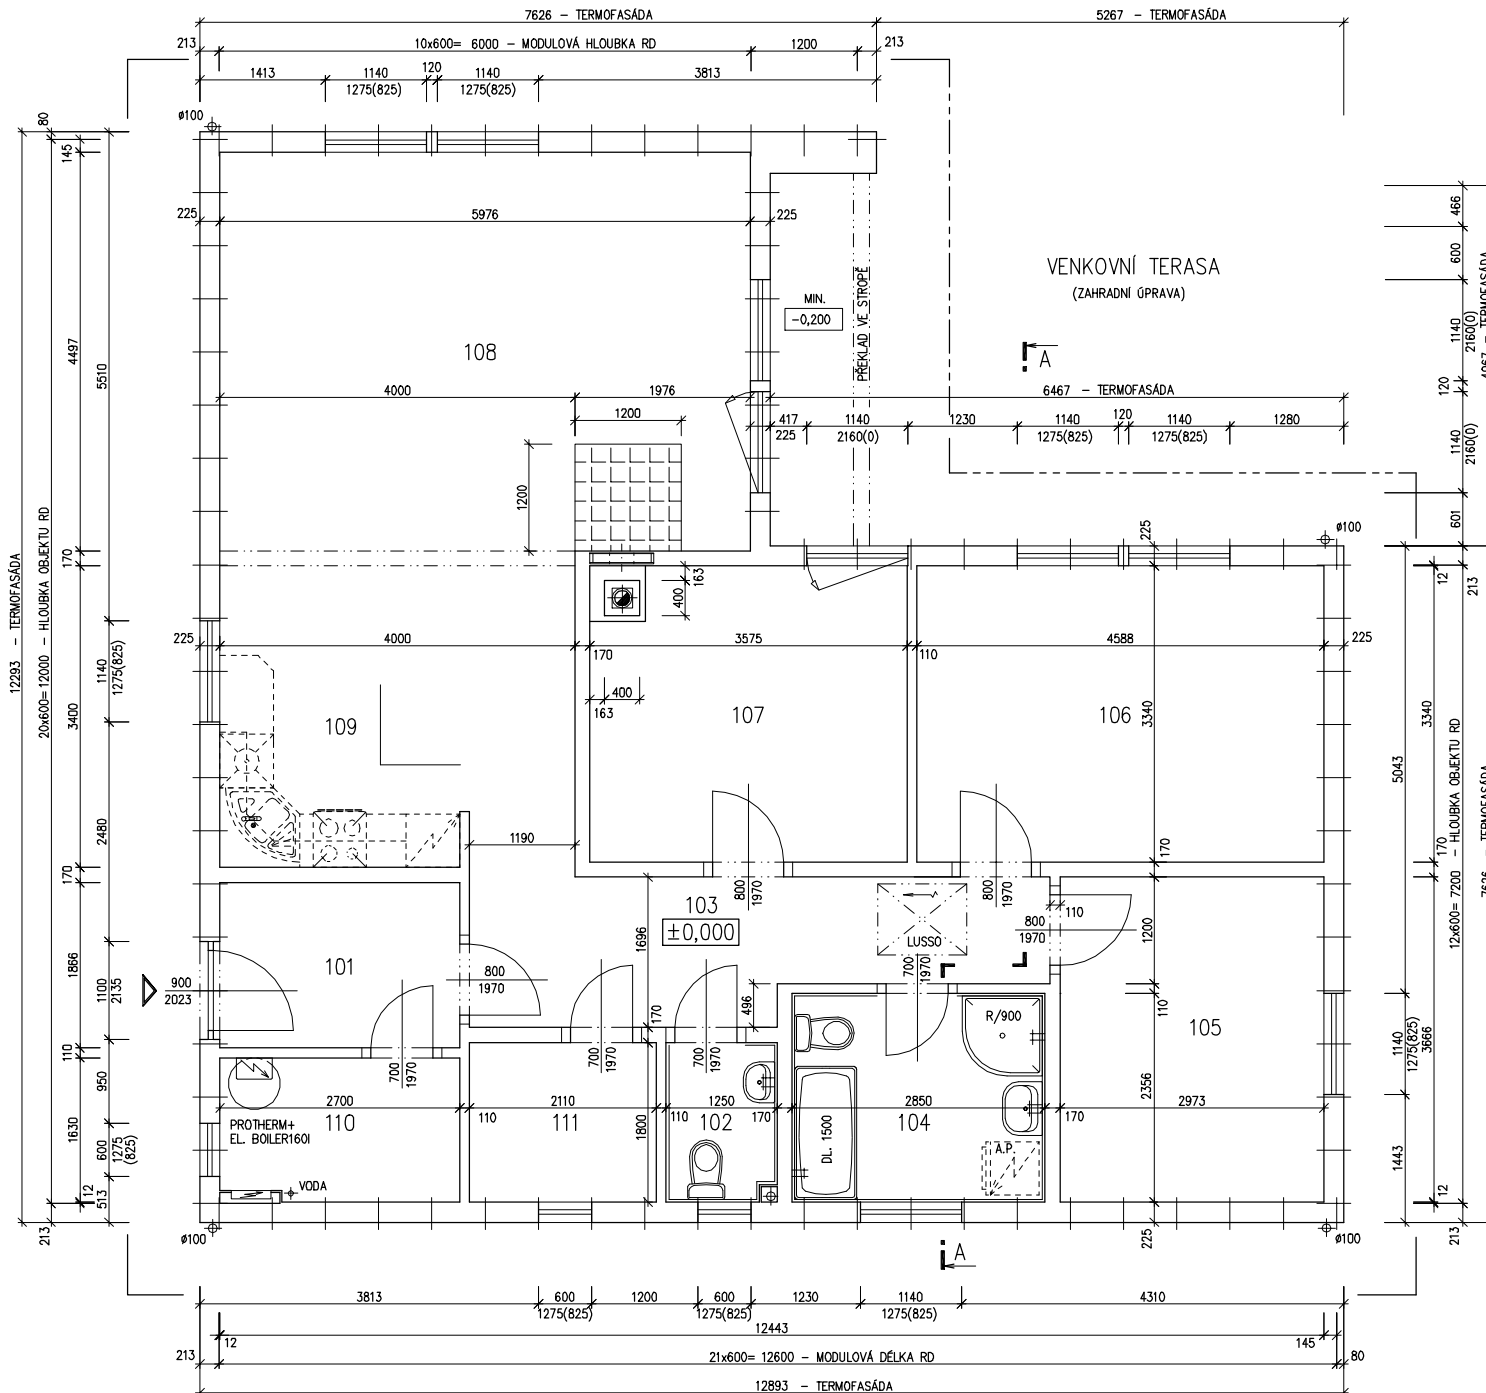

POZNÁMKA:

1. OBKLAD STĚN A PŘÍČEK SÁDROKARTONEM TL.12,5 mm
JE PRO POTŘEBU KÓTOVÁNÍ ZAOKROUHLĚN NA 12 mm.
2. TECHNICKÉ ZMĚNY JSOU VYHAZENY

LEGENDA MÍSTNOSTI :

ČÍSLO	ÚČEL MÍSTNOSTI	PLOCHA m ²
101	ZÁDVEŘÍ	5,04
102	WC	2,21
103	CHODBA	10,46
104	KOUPELNA, WC	6,71
105	DĚTSKÝ POKOJ	10,90
106	LOŽNICE	15,32
107	DĚTSKÝ POKOJ	11,55
108	OBÝVACÍ POKOJ	26,87
109	KUCHYŇ	13,46
110	KOTEL	4,31
111	ŠATNA	3,80

OBYTNÁ PLOCHA :	78,10
PŘÍSLUŠENSTVÍ :	32,53
UŽITKOVÁ PLOCHA :	110,63
CELKOVÁ PLOCHA (PODLAHOVÁ) :	110,63

MODEL 06
1. ZMĚNA 08/2006Zpracovatel
Projekt
Datum: 07/2006
Číslo HS: 33 655

č.v. : 008



RODINNÝ DOMEK

LARGO Line 122/28^{kk} +1M


(RD BEZ PODSKLEPENÍ)

POHLEDY M 1:100


POHLED ZADNÍ




POHLED BOČNÍ /LEVÝ/

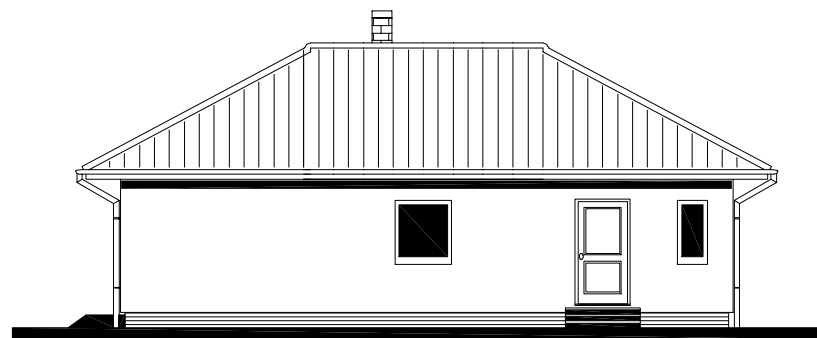

POHLED PŘEDNÍ

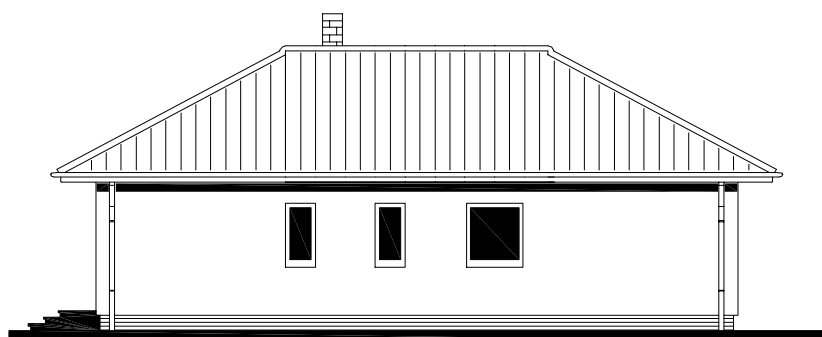

POHLED BOČNÍ /PRAVÝ/

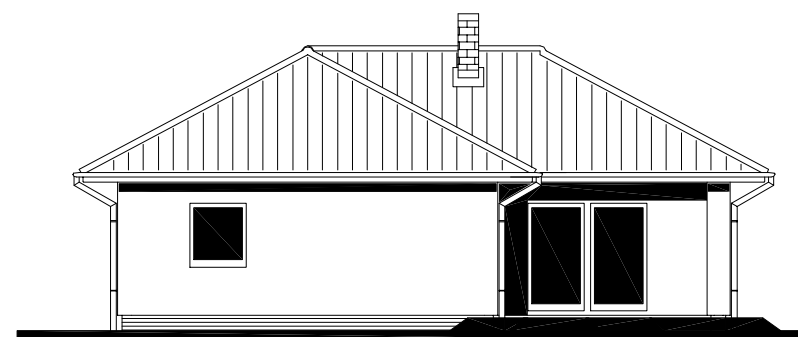

MODEL 06

Zpracovatel



Projekt

Datum: 07/2006

Číslo HS: 33 655




RODINNÝ DOMEK

LARGO Line 122/28^{kk} +1M

(RD BEZ PODSKLEPENÍ)

ÚLOŽNÁ DESKA

M 1:50

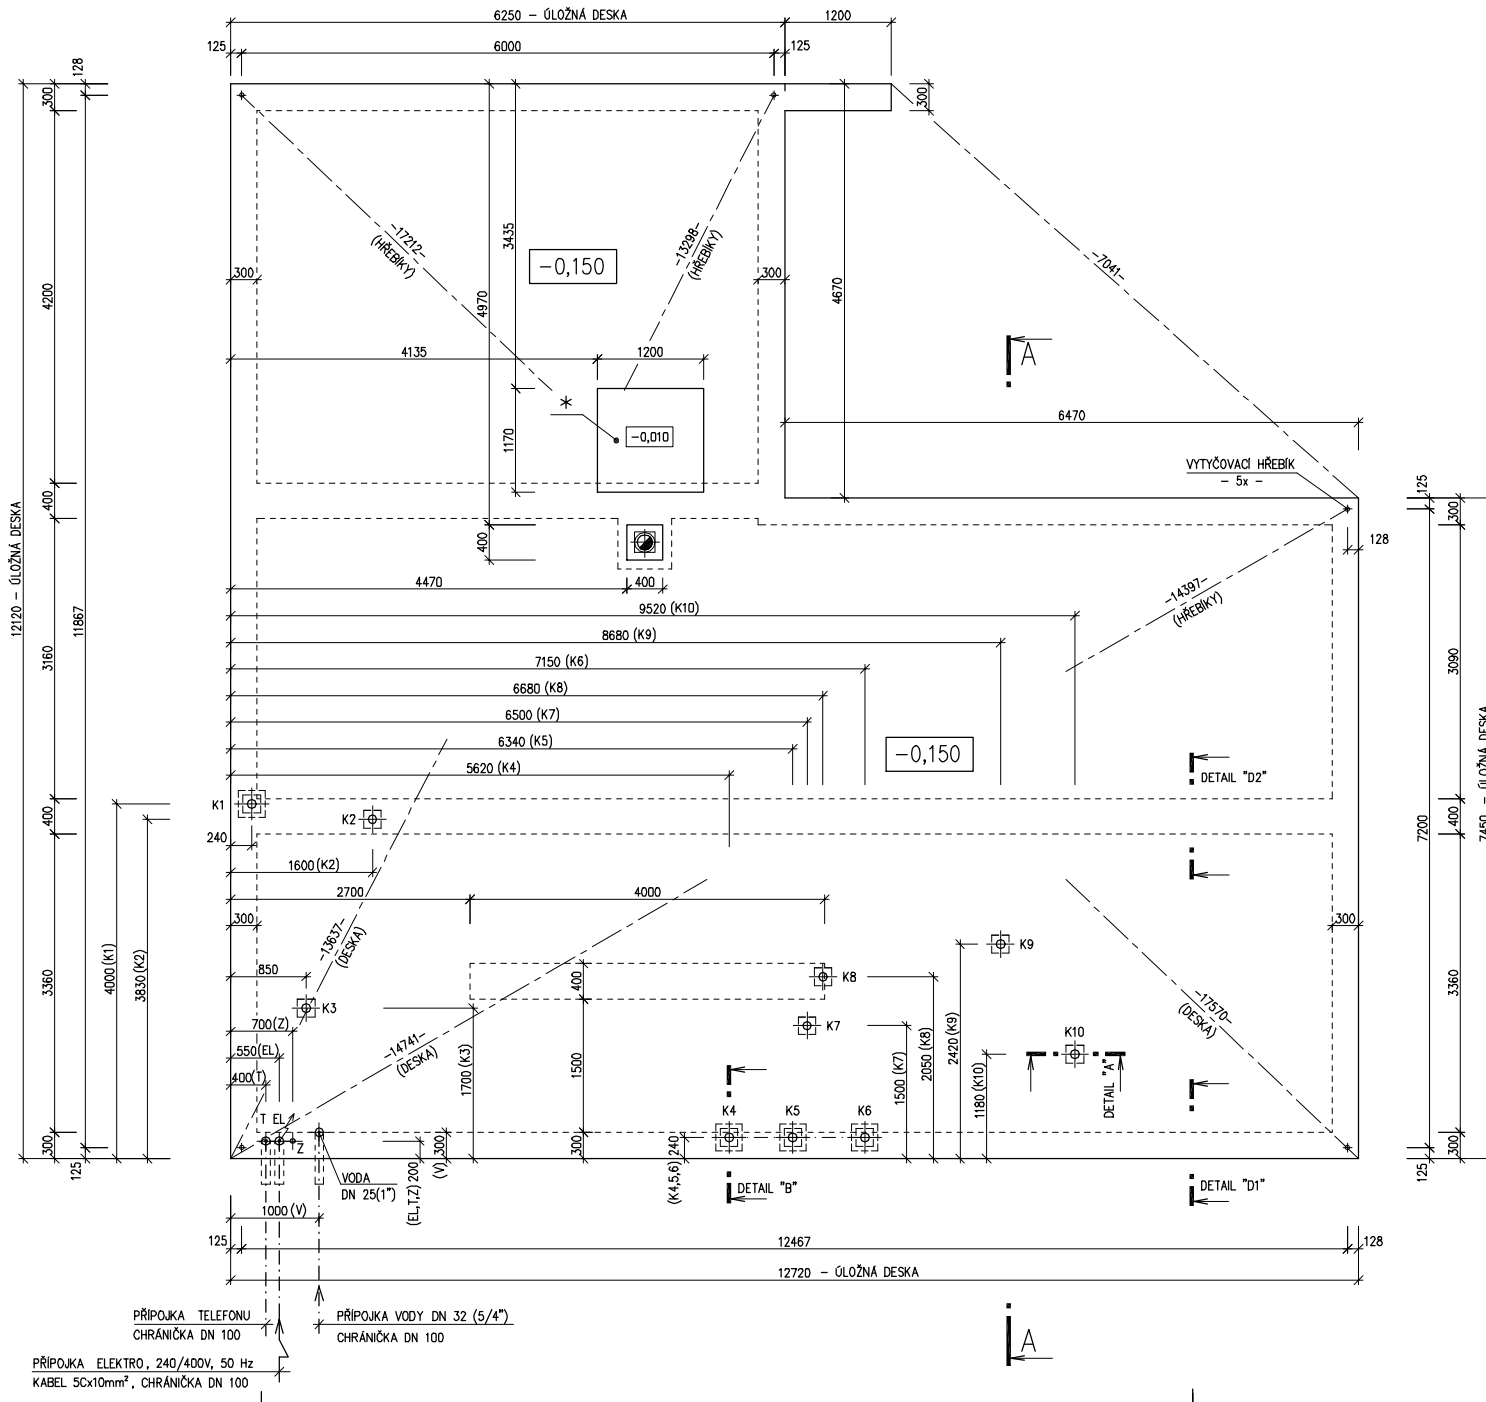

POZNÁMKA:

OBVODOVÉ ROZMĚRY ÚLOŽNÉ DESKY : +15 mm
 (BEZ VNĚŠÍCH ÚPRAV) : - 0 mm
 PRAVOÚHLŮST STAVBY - DÉLKA DIAGONÁLY : +20 mm
 OSY INSTALAČNÍCH PROSTUPŮ : ±15 mm
 VODOROVNOST ÚL. DESKY - MAX. VÝŠKOVÝ ROZDÍL : 15 mm
 - MAX. VÝŠKOVÝ ROZDÍL NA DÉLCE 2,0 m : 8 mm

ŘEZ A-A' + DETAILS PROVEDENÍ ÚLOŽNÉ DESKY - VIZ VÝKRESY Č. 011a, 012a, 013a.

"z" - ZEMNĚNÍ-POZINK. PÁS TL. MIN. 3mm, MIN. 100mm², SMYČKA 25m (DLE ČSN 33 2000-5-54)

* BETONOVÝ SOKL PRO KRB O VĚTŠÍ HMOTNOSTI NEŽ 200 KG

K1 - K10 - KANALIZACE DN 100

MODEL 06

Zpracovatel



Projekt

Datum: 08/2006

Číslo HS: 33 655