

LEGENDA MÍSTNOSTI :

ČÍSLO	ÚČEL MÍSTNOSTI	PLOCHA m ²
101	ZÁDVEŘÍ – špinavá zóna	3,74
102	CHODBA – čistá zóna	8,70
103	KOUPELNA	7,37
104	POKOJ	11,09
105	POKOJ	13,65
106	LOŽNICE	14,04
107	OBYVACÍ POKOJ	25,13
108	KUCHYŇSKÝ KOUT	9,47
109	TECHNICKÁ MÍSTNOST	3,07
110	WC	1,88



obytná plocha : 63,91
 příslušenství : 34,23
 užitná plocha : 98,14
 celková podlahová plocha : 98,14
 plocha zastavěná RD : 116,49

POZNAMKY :

- Zařizovací předměty a konstrukce zakreslené čárkovane nejsou součástí dodávky RD! Jejich návrh je pouze schematický – může být upraven dle jednotlivých profesionálních částí PD!
- Technické změny jsou vyhrázeny!
- Vnitřní dveře křídlové s přesností ± 30 mm.
- V půdoryse jsou pro okna křídlové stavební otvory, skutečná výška parapetu je výkres řezu.
- Pokud nebude realizována křivá komna, bude přístup pro jejich přízdusnění zoslepen.

S.O. 1
MODEL 2016

Označ. výkresu		M 1:50		D.05			
PŮDORYS 1.NP (přízemí)		RODINNÝ DŮM		Číslo HS:		38 518	
Označ. domu		LARGO 98/25* + 3M		Autorizovaný inženýr		Ing.David Ondraňing,Zdeněk Chroňýl,Stupeň PD: D05+D05	
Vpracoval		Ing.Lenka Tománová		Datum:		23.02.2016	
Investor – staveniště							

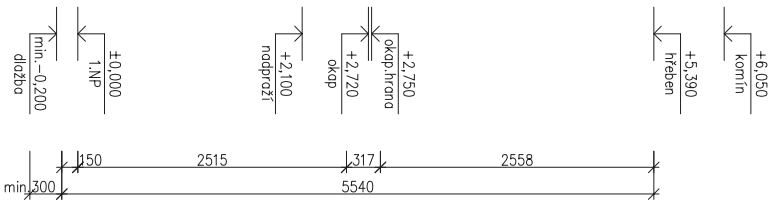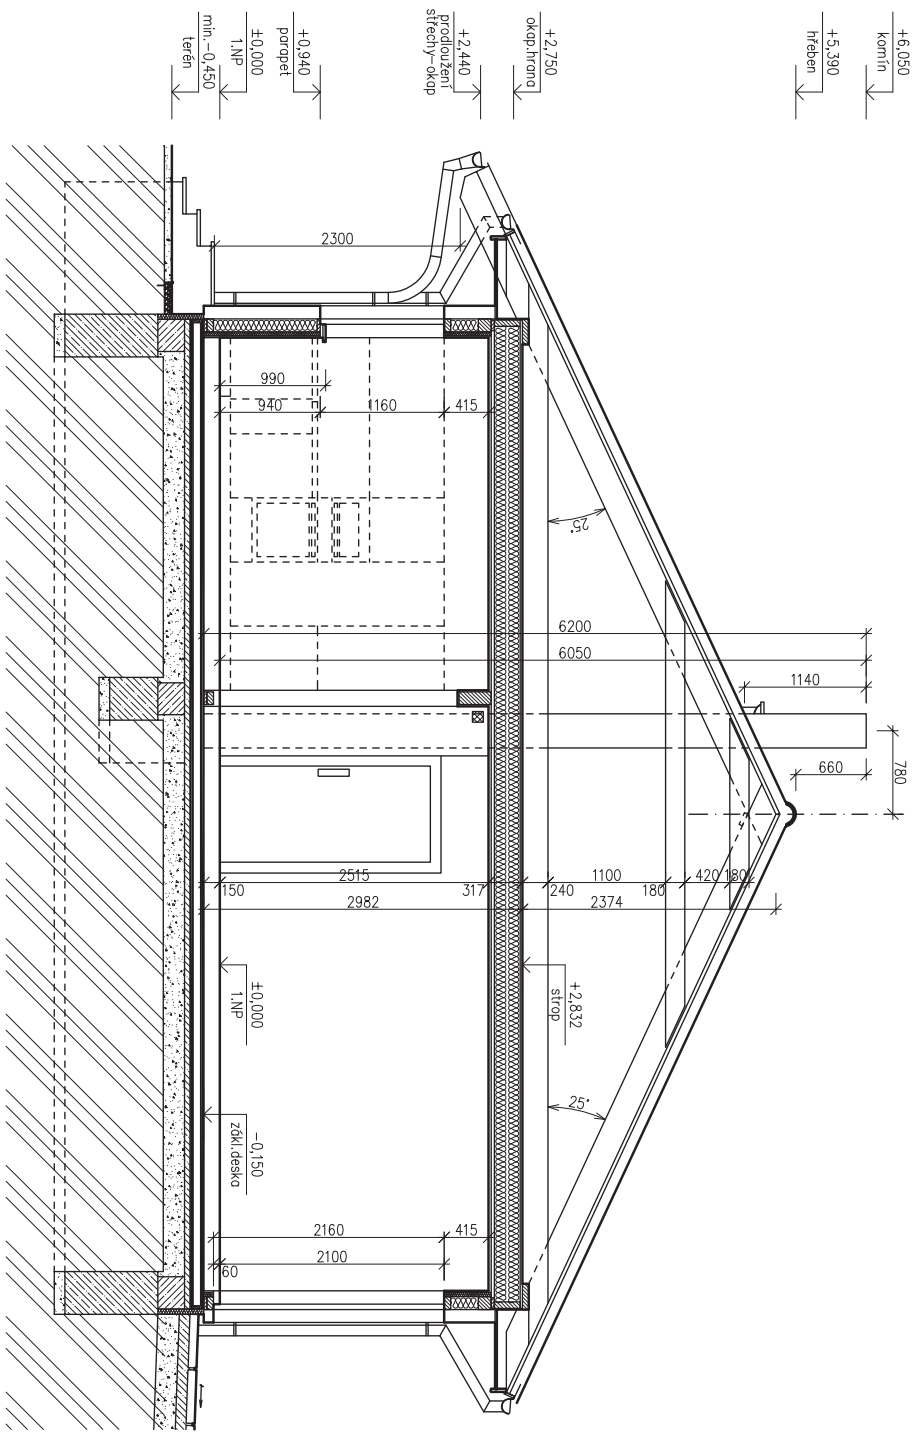

LEGENDA MATERIALŮ :


- ROSTLÝ TERÉN
- ŠTĚRKOVÝ NÁSYP
- ZÁSYP
- ŽELEZOBETON
- PROSTÝ BETON
- DŘEVO
- TEPelná Izolace

Označ. výkresu REZ A - A		M 1:50		D.07			
Označ. domu LARGO 98/25* + 3M		RODINNÝ DŮM		Číslo HS:		38 518	
Autorizovaný inženýr Ing. David Ondrašík, Zdeněk Chrástý, Petr Důs+DOS		Ing. Lenka Tomarová		Datum:		23.02.2016	
Investor – slovenští							







POHLED VSTUPNÍ – ULIČNÍ (severní)

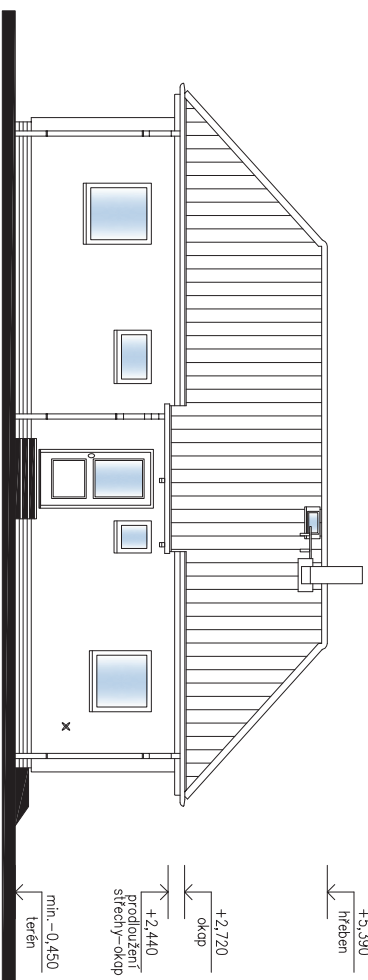


POHLED ZADNÍ – ZAHRADNÍ (jižní)

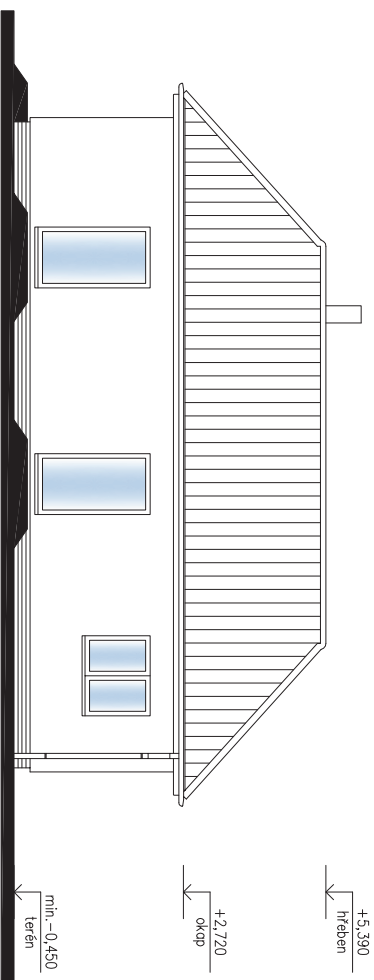

POHLED BOČNÍ – PRAVÝ (západní)

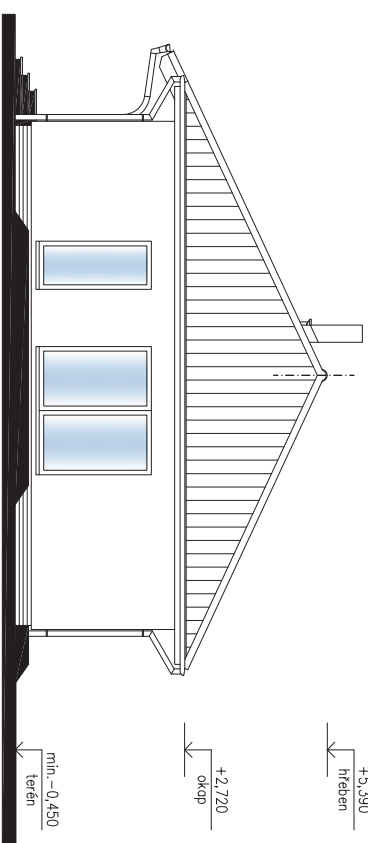

POHLED BOČNÍ – LEVÝ (východní)

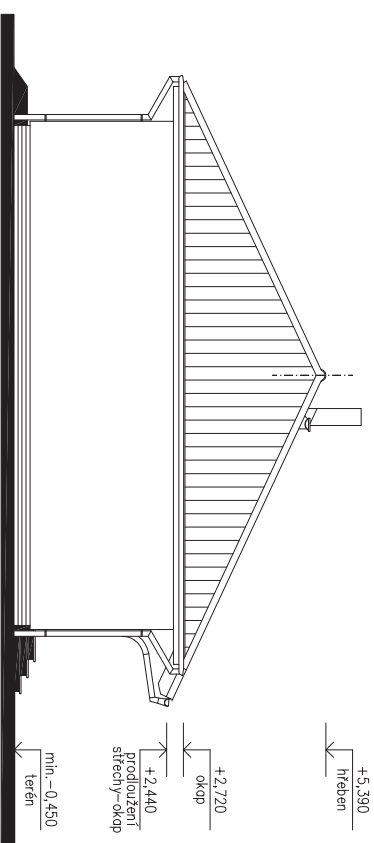

S.0.1.
MODEL 2016

Označ. výkresu	M 1:100	D.12	RODINNÝ DŮM	Číslo HS:	38 518
POHLEDY					
Označ. domu	LARGO 98/25 ^s + 3M				
Autorizovaný inženýr	Ing.David Ondrašíng Zdeněk Chroňák	Stupeň PD:	00S+D0S		
Vypracoval	Ing.Lenka Tomarová	Datum:	23.02.2016		
Investor – slovenští					