



RODINNÝ DOMEK

LARGO Line 122/28'kk

(RD BEZ PODSKLEPENÍ)

PŮDORYS PŘÍZEMÍ

M 1:50


POZNÁMKA:

1. OBKLAD STĚN A PŘÍČEK SÁDROKARTONEM TL.12,5 mm
JE PRO POTŘEBU KÓTOVÁNÍ ZAOKROUHLEN NA 12 mm.
2. TECHNICKÉ ZMĚNY JSOU VYHRAZENY

LEGENDA MÍSTNOSTI :

ČÍSLO	ÚČEL MÍSTNOSTI	PLOCHA m ²
101	ZÁDVEŘÍ	3,84
102	TECH. MÍSTNOST	4,96
103	CHODBA	11,06
104	WC	1,57
105	POKOJ	14,05
106	POKOJ	12,51
107	SPIŽ	1,43
108	KUCHYŇ	9,89
109	OBÝVACÍ POKOJ	27,96
110	KOUPELNA	7,43
111	LOŽNICE	12,25
112	ŠATNA	2,69

OBYTNÁ PLOCHA :	66,76
PŘÍSLUŠENSTVÍ :	44,35
UŽITKOVÁ PLOCHA :	111,11
CELKOVÁ PLOCHA (PODLAHOVÁ) :	111,11

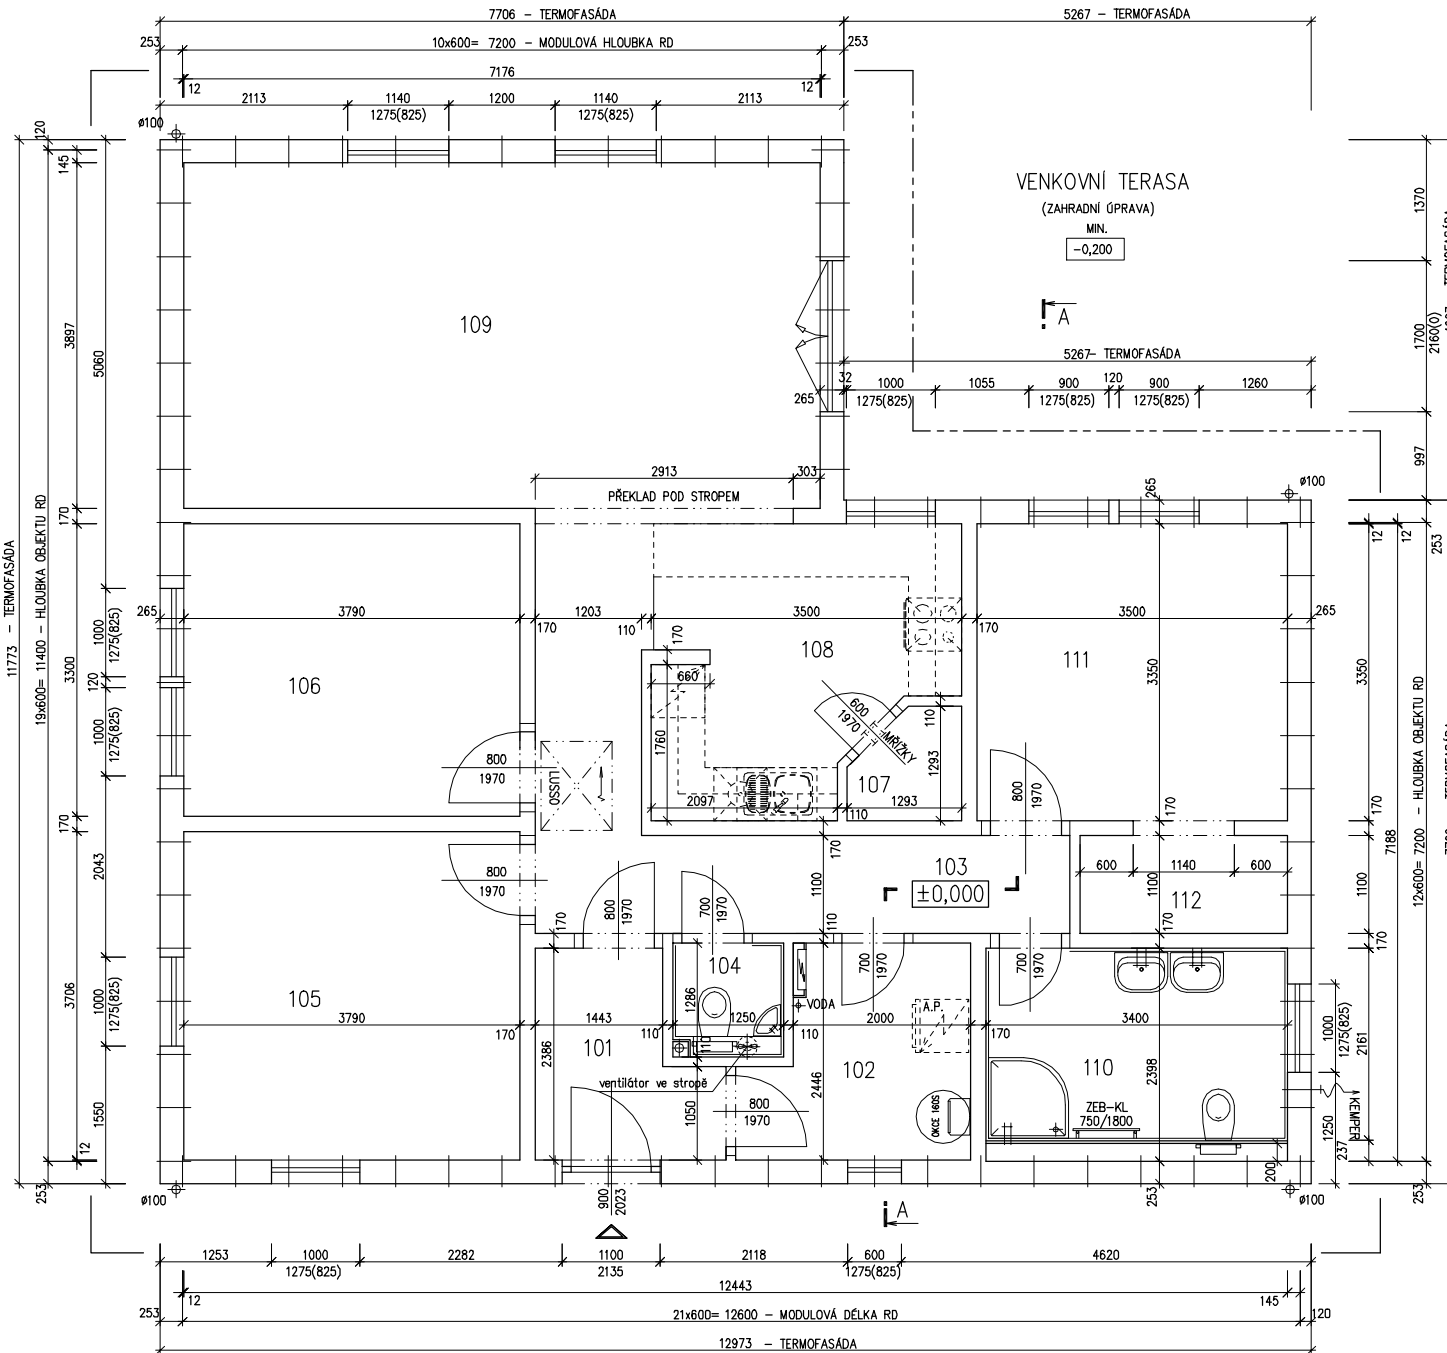

MODEL 06

Zpracovatel



Projekt

Datum: 4/2007

Číslo HS: 34173




RODINNÝ DOMEK

LARGO Line 122/28*kk

(RD BEZ PODSKLEPENÍ)

ŘEZ A-A

M 1:50

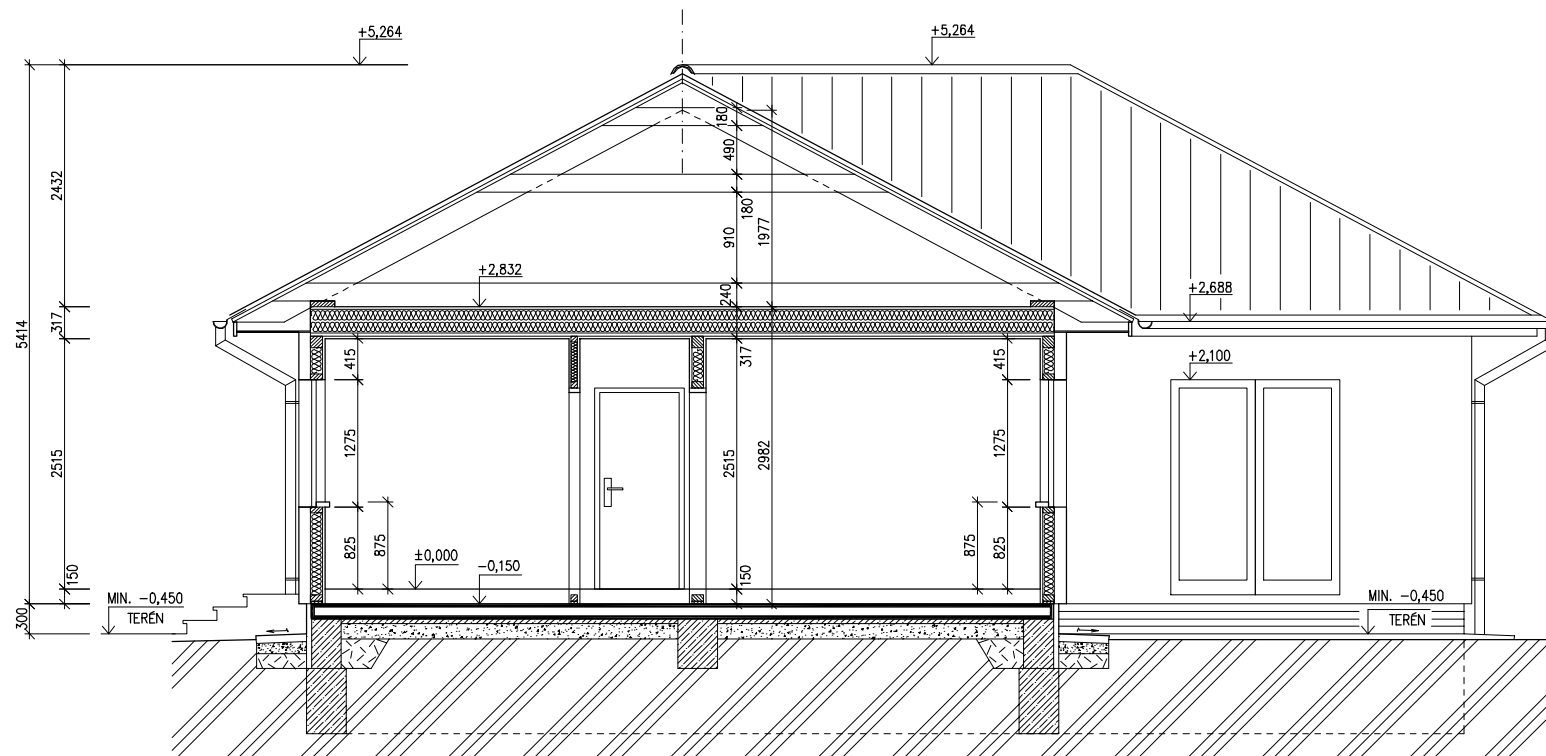

SPODNÍ STAVBA
DODÁVKA ODBĚRATELE

LEGENDA MATERIÁLU

-  ROSTLÝ TERÉN
-  ŠTĚRKOVÝ NÁSYP
-  ZÁSYP
-  ŽELEZOBETON
-  PROSTÝ BETON
-  DŘEVO
-  TEPelná IZOLACE

MODEL 06

Zpracovatel



Projekt
Datum: 4/2007
Číslo HS: 34173

č.v. : 008




RODINNÝ DOMEK

LARGO Line 122/28kk


(RD BEZ PODSKLEPENÍ)

POHLEDY M 1:100


POHLED ZADNÍ

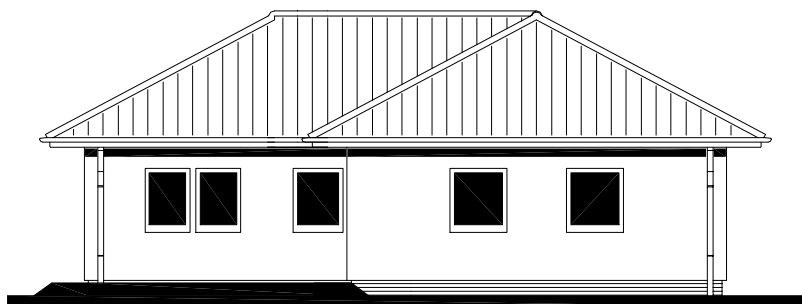


POHLED BOČNÍ /LEVÝ/

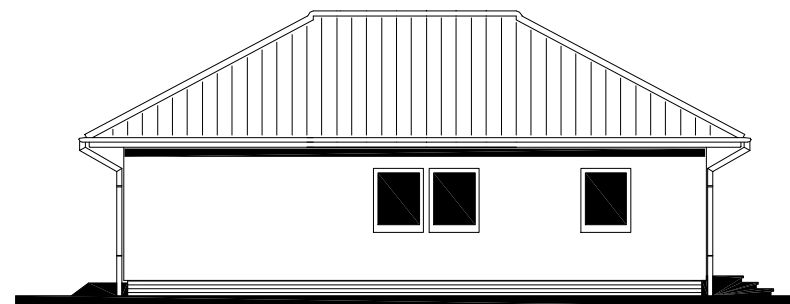

POHLED VSTUPNÍ

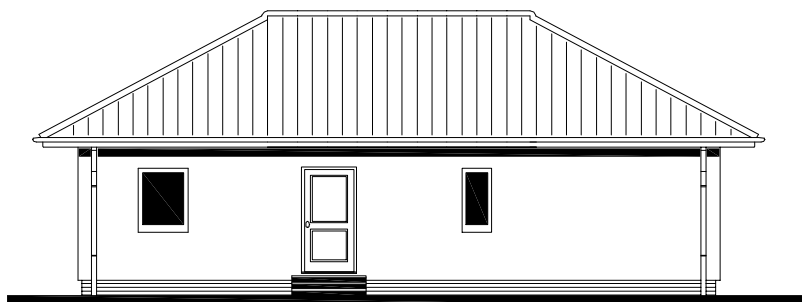

POHLED BOČNÍ /PRAVÝ/

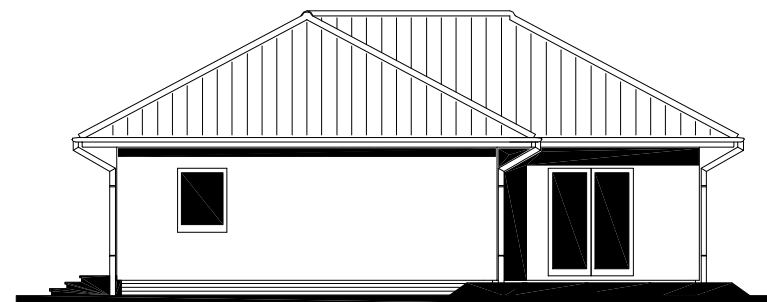

MODEL 06

Zpracovatel



Projekt

Datum: 4/2007

Číslo HS: 34173




RODINNÝ DOMEK

LARGO Line 122/28'kk

(RD BEZ PODSKLEPENÍ)

ÚLOŽNÁ DESKA

M 1:50

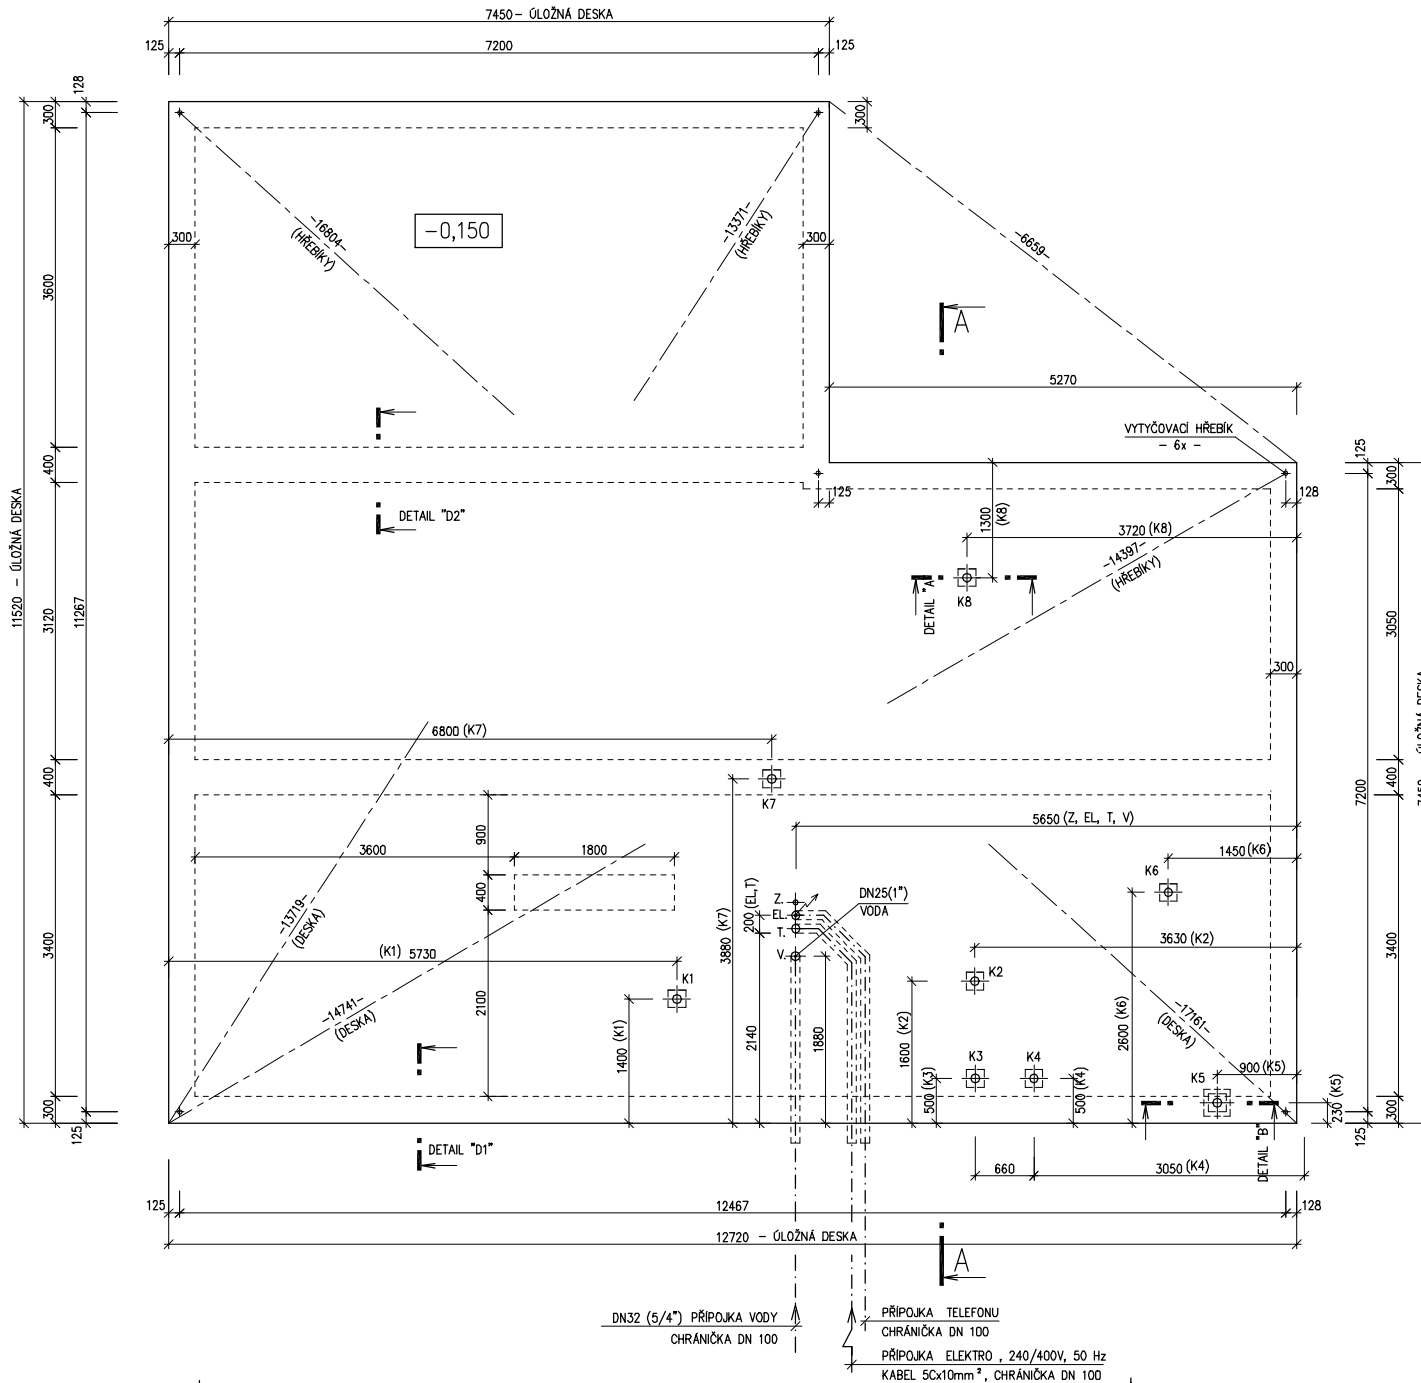

POZNÁMKA:

OBVODOVÉ ROZMĚRY ÚLOŽNÉ DESKY	+15 mm
(BEZ VNĚJŠÍCH ÚPRAV)	: - 0 mm
PRAVOUHLOST STAVBY - DÉLKA DIAGONÁLY	: +20 mm
OSY INSTALAČNÍCH PROSTUPŮ	: ±15 mm
VODOROVNOST ÚL. DESKY - MAX. VÝŠKOVÝ ROZDÍL	: 15 mm
- MAX. VÝŠKOVÝ ROZDÍL	
NA DÉLCE 2,0 m	: 8 mm

ŘEZ A-A' + DETAILS PROVEDENÍ ÚLOŽNÉ DESKY - VIZ VÝKRESY Č. 011a, 012a, 013a.

VÝVOD PLYNU JE INFORMATIVNÍ - JEHO PROVEDENÍ ŘEŠÍ DLE MÍSTNÍCH PODMÍNEK PROJEKTANT ODBĚRATELE.

"Z" - ZEMNĚNÍ-POZINK. PÁS TL. MIN. 3mm, MIN. 100mm², SMYČKA 25m (DLE ČSN 33 2000-5-54)

K1 - K8 - KANALIZACE DN 100

MODEL 06

Zpracovatel

Projekt
 Datum: 4/2007
 Číslo HS: 34173

DN32 (5/4'') PŘÍPOJKA VODY
 CHRÁNIČKA DN 100

PŘÍPOJKA TELEFONU
 CHRÁNIČKA DN 100

PŘÍPOJKA ELEKTRO, 240/400V, 50 Hz
 KABEL 5Cx10mm², CHRÁNIČKA DN 100