




RODINNÝ DOMEK

LARGO Line 122/28*kk

(RD BEZ PODSKLEPENÍ)

PŮDORYS PŘÍZEMÍ

M 1:50

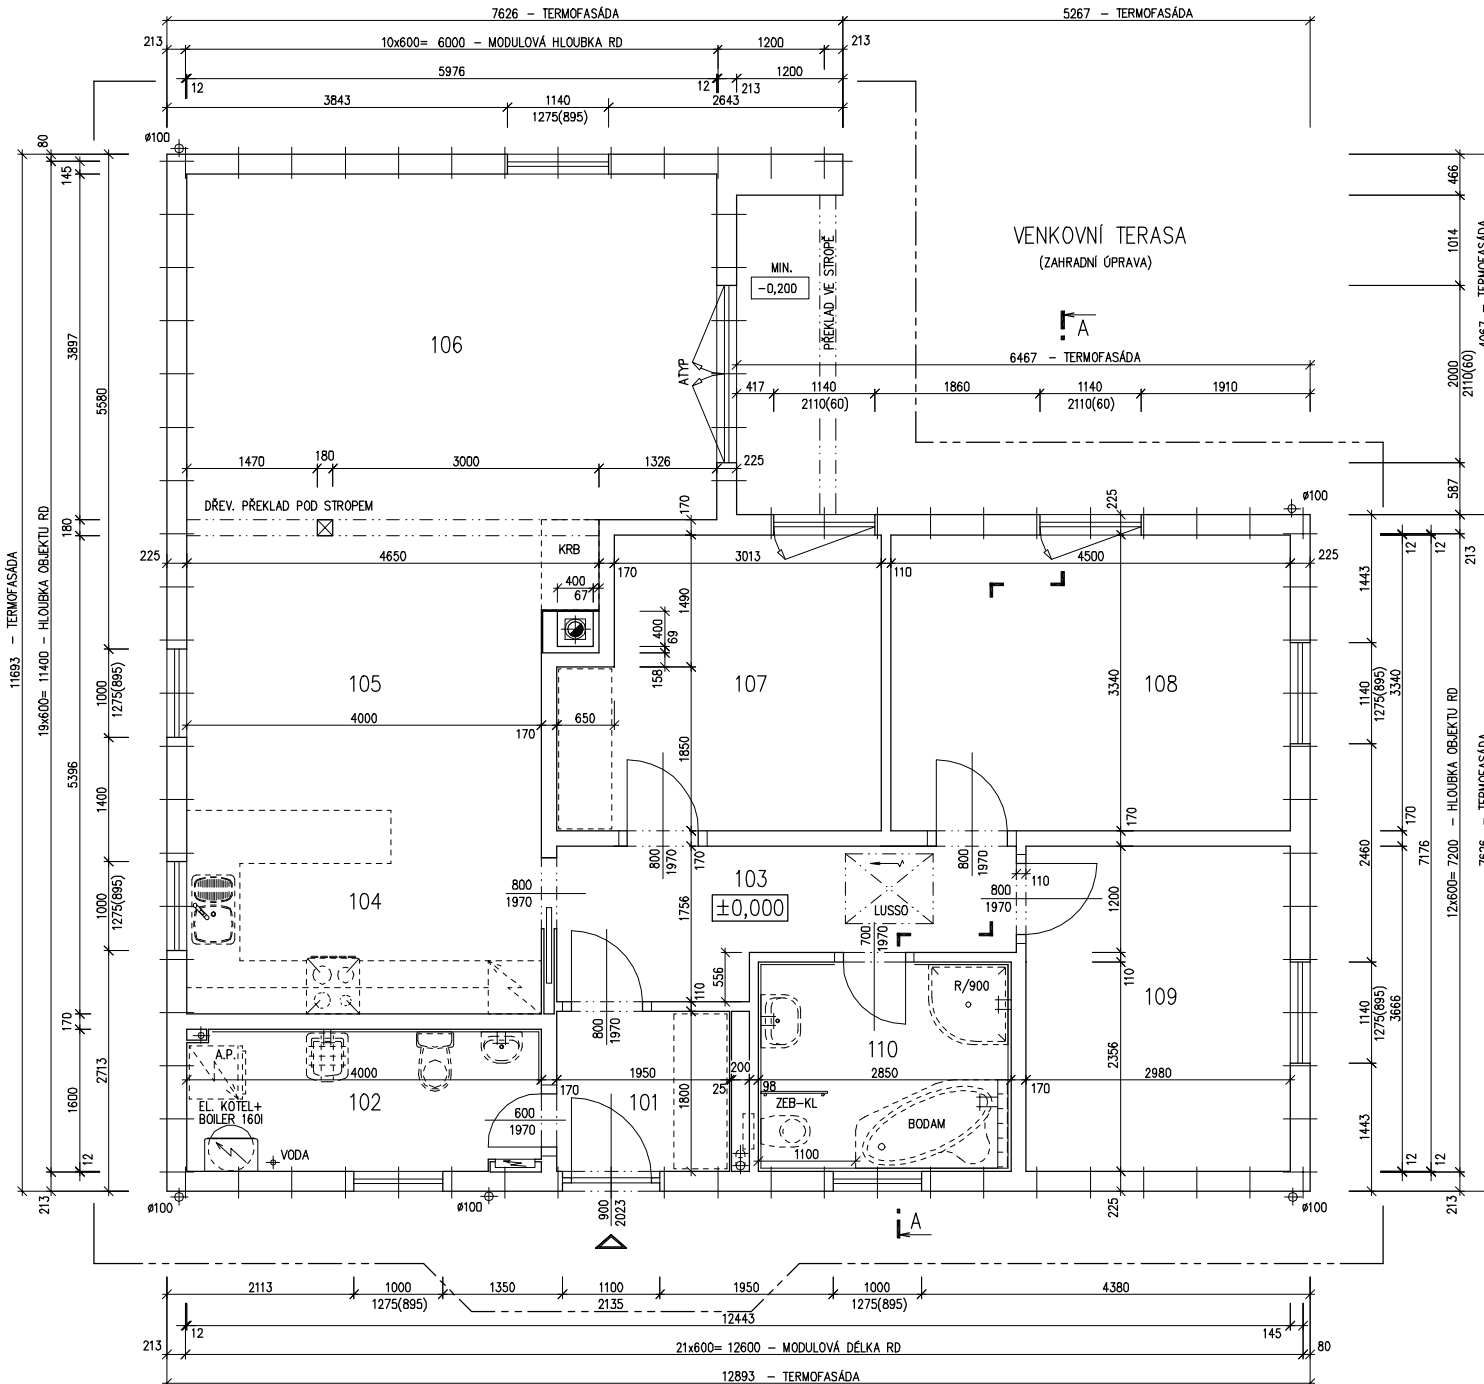

POZNÁMKA:

1. OBKLAD STĚN A PŘÍČEK SÁDROKARTONEM TL.12,5 mm JE PRO POTŘEBU KÓTOVÁNÍ ZAOKROUHLĚN NA 12 mm.
2. ZAŘÍZOVACÍ PŘEDMĚTY A KONSTRUKCE ZAKRESLENÉ ČÁRKOVANĚ NEJSOU SOUČÁSTÍ ZÁKLADNÍ DODÁVKY RD
3. TECHNICKÉ ZMĚNY JSOU VYHRÁZENY

LEGENDA MÍSTNOSTI :

ČÍSLO	ÚČEL MÍSTNOSTI	PLOCHA m ²
101	ZADVEŘÍ	3,51
102	TECHNICKÁ MÍSTNOST	6,28
103	CHODBA	7,43
104	KUCHYŇ	9,19
105	JIDELNA	13,77
106	OBÝVACÍ POKOJ	23,29
107	POKOJ	11,27
108	LOŽNICE	15,03
109	POKOJ	10,92
110	KOUPELNA, WC	6,65

OBYTNÁ PLOCHA :	74,28
PŘÍSLUŠENSTVÍ :	33,06
UŽITKOVÁ PLOCHA :	107,34
CELKOVÁ PLOCHA (PODLAHOVÁ) :	107,34

MODEL 05

Zpracovatel



Projekt

Datum: 10/2005

Číslo HS: 33 573




RODINNÝ DOMEK

LARGO Line 122/28^{kk}

(RD BEZ PODSKLEPENÍ)

ŘEZ A-A

M 1:50

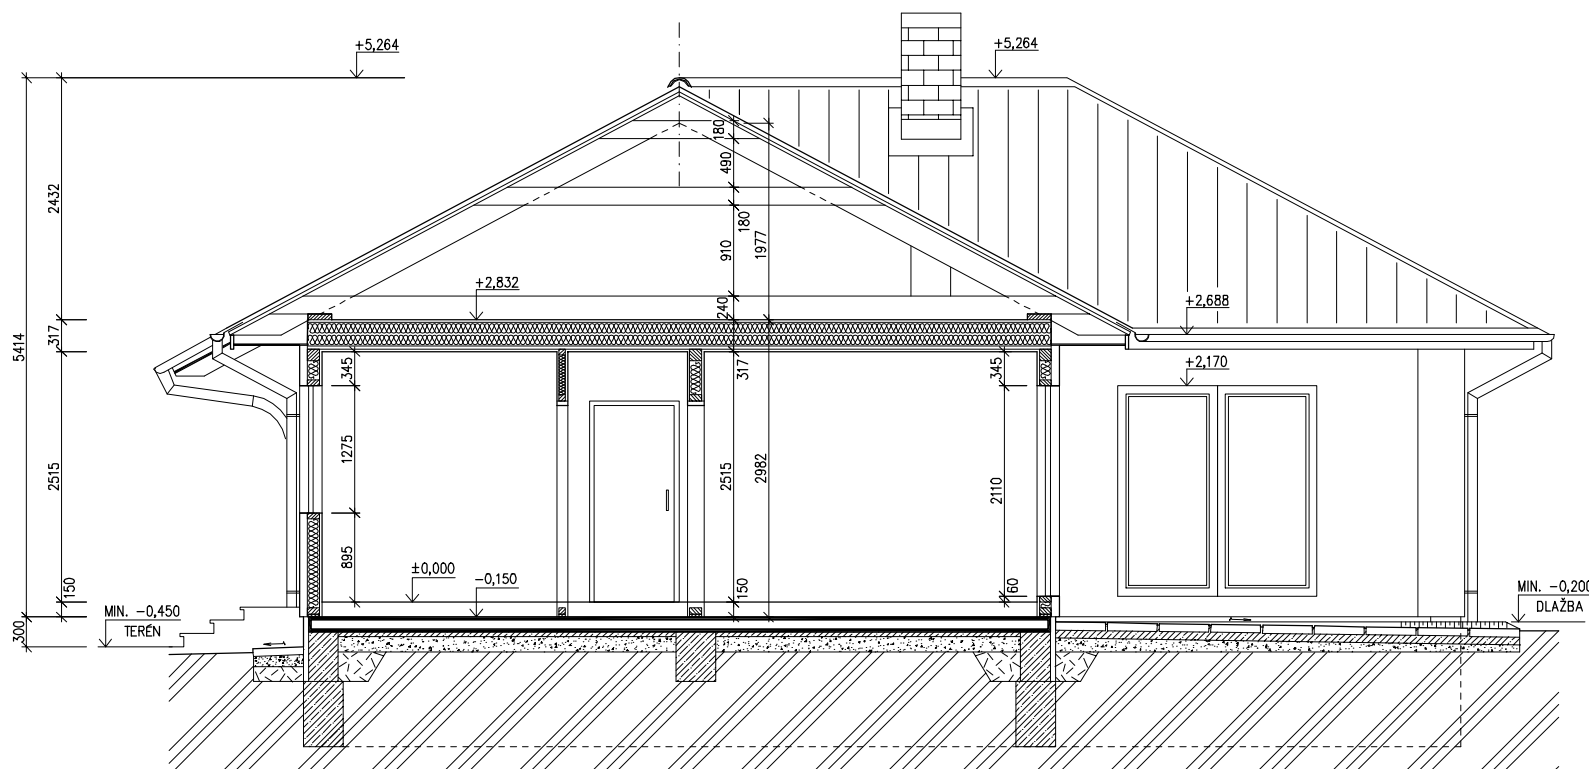

SPODNÍ STAVBA
DODÁVKA ODBĚRATELE

LEGENDA MATERIÁLU

-  ROSTLÝ TERÉN
-  ŠTĚRKOVÝ NÁSYP
-  ZÁSYP
-  ŽELEZOBETON
-  PROSTÝ BETON
-  DŘEVO
-  TEPELNÁ IZOLACE

MODEL 05

Zpracovatel

Projekt

Datum: 10/2005


Číslo HS: 33 573



POHLED ZAHRADNÍ



POHLED BOČNÍ /LEVÝ/

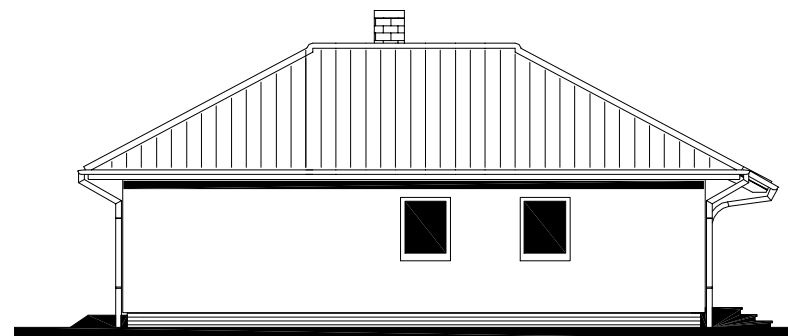

POHLEDY M 1:100

POHLED VSTUPNÍ



POHLED BOČNÍ /PRAVÝ/



MODEL 05

Zpracovatel



Projekt

Datum: 10/2005

Číslo HS: 33 573

