

RODINNÝ DOMEK

v.č.: 002

SOLO Line 105/38^{kk} - SP

(RD BEZ PODSKLEPENÍ)

PŮDORYS PŘÍZEMÍ

M 1:50

POZNÁMKA:

1. OBKLAD STĚN A PŘÍČEK SÁDROKARTONOVÝMI DESKAMI TL.12,5 mm JE PRO POTŘEBU KÓTOVÁNÍ ZAOKROUHLĚN NA 12 mm.
3. TECHNICKÉ ZMĚNY JSOU VYHRAZENY.

LEGENDA MÍSTNOSTÍ :

ČÍSLO	ÚČEL MÍSTNOSTI	PLOCHA m ²	
101	ZÁDVEŘÍ	3,24	3,24
102	PŘEDSÍŇ	8,93	7,62
103	CHODBA	6,81	6,81
104	KUCHYŇ	12,77	12,77
105	OBÝVACÍ POKOJ	25,38	25,38
106	LOŽNICE	18,09	18,09
107	PRÁDELNA, SUŠÁRNA	10,38	10,38
108	KOUPELNA, WC	5,28	5,28
109	WC, KOTEL	4,09	4,09
110	SPÍŽ	2,34	2,34

OBYTNÁ PLOCHA :	43,47
PŘÍSLUŠENSTVÍ :	52,53
UŽITKOVÁ PLOCHA :	96,00
CELKOVÁ PLOCHA (PODLAHOVÁ) :	97,31

MODEL 06

Zpracovatel



Projekt

Datum: 02/2006

Číslo HS: 33 688




RODINNÝ DOMEK

SOLO Line 105/38^{kk} - SP

(RD BEZ PODSKLEPENÍ)

PŮDORYS PODKROVÍ

M 1:50

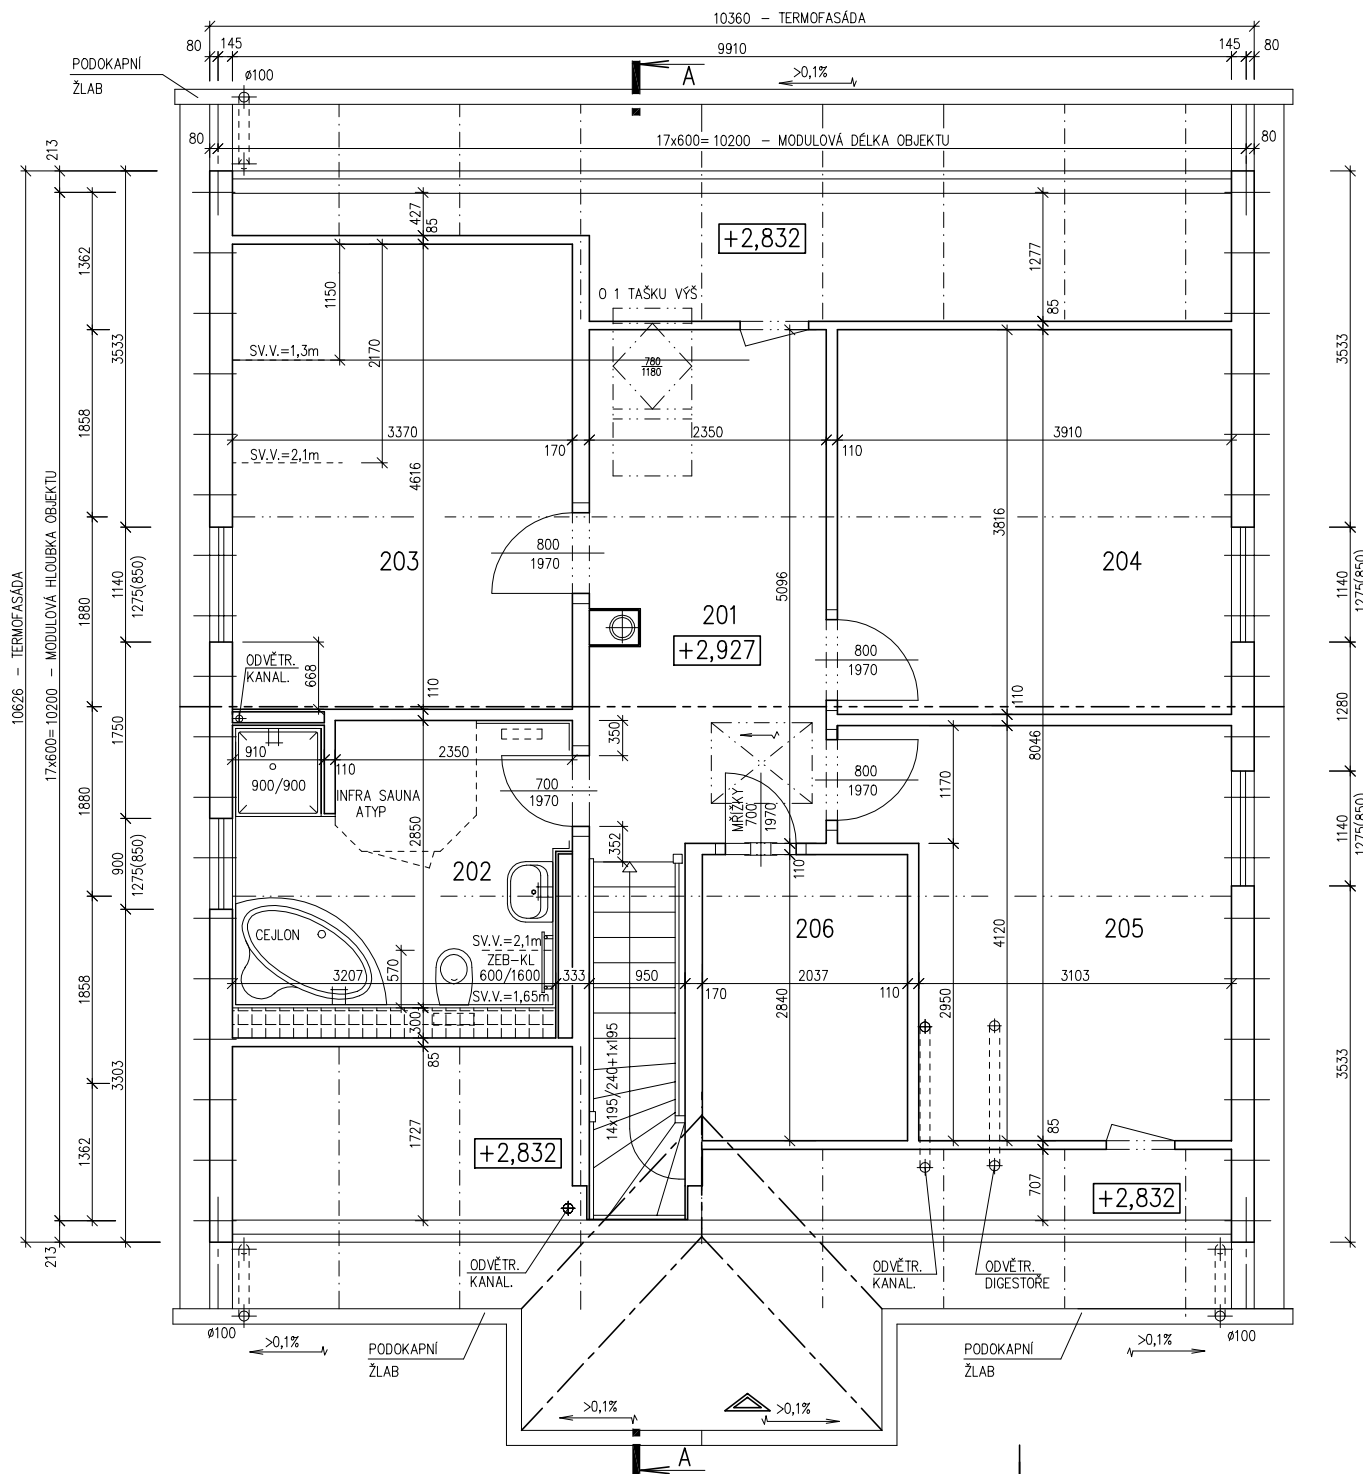

POZNÁMKA:

1. OBKLAD STĚN A PŘÍČEK SÁDROKARTONEM TL. 12,5 mm JE PRO POTŘEBU KÓTOVÁNÍ ZAKROUHLĚN NA 12 mm.
3. TECHNICKÉ ZMĚNY JSOU VYHRAZENY.

LEGENDA MÍSTNOSTÍ :

ČÍSLO	ÚČEL MÍSTNOSTI	PLOCHA m ²	
201	PODESTA, SCHODIŠTĚ	15,18	14,48
202	KOUPELNA	9,21	9,21
203	LOŽNICE	15,56	11,68
204	POKOJ	14,92	13,75
205	POKOJ	13,73	11,03
206	ŠATNA	5,79	4,01

OBYTNÁ PLOCHA :	36,46
PŘÍSLUŠENSTVÍ :	27,70
UŽITKOVÁ PLOCHA :	64,16
CELKOVÁ PLOCHA (PODLAHOVÁ) :	74,39

MODEL 06

Zpracovatel


Projekt

Datum: 02/2006

Číslo HS: 33 688



RODINNÝ DOMEK

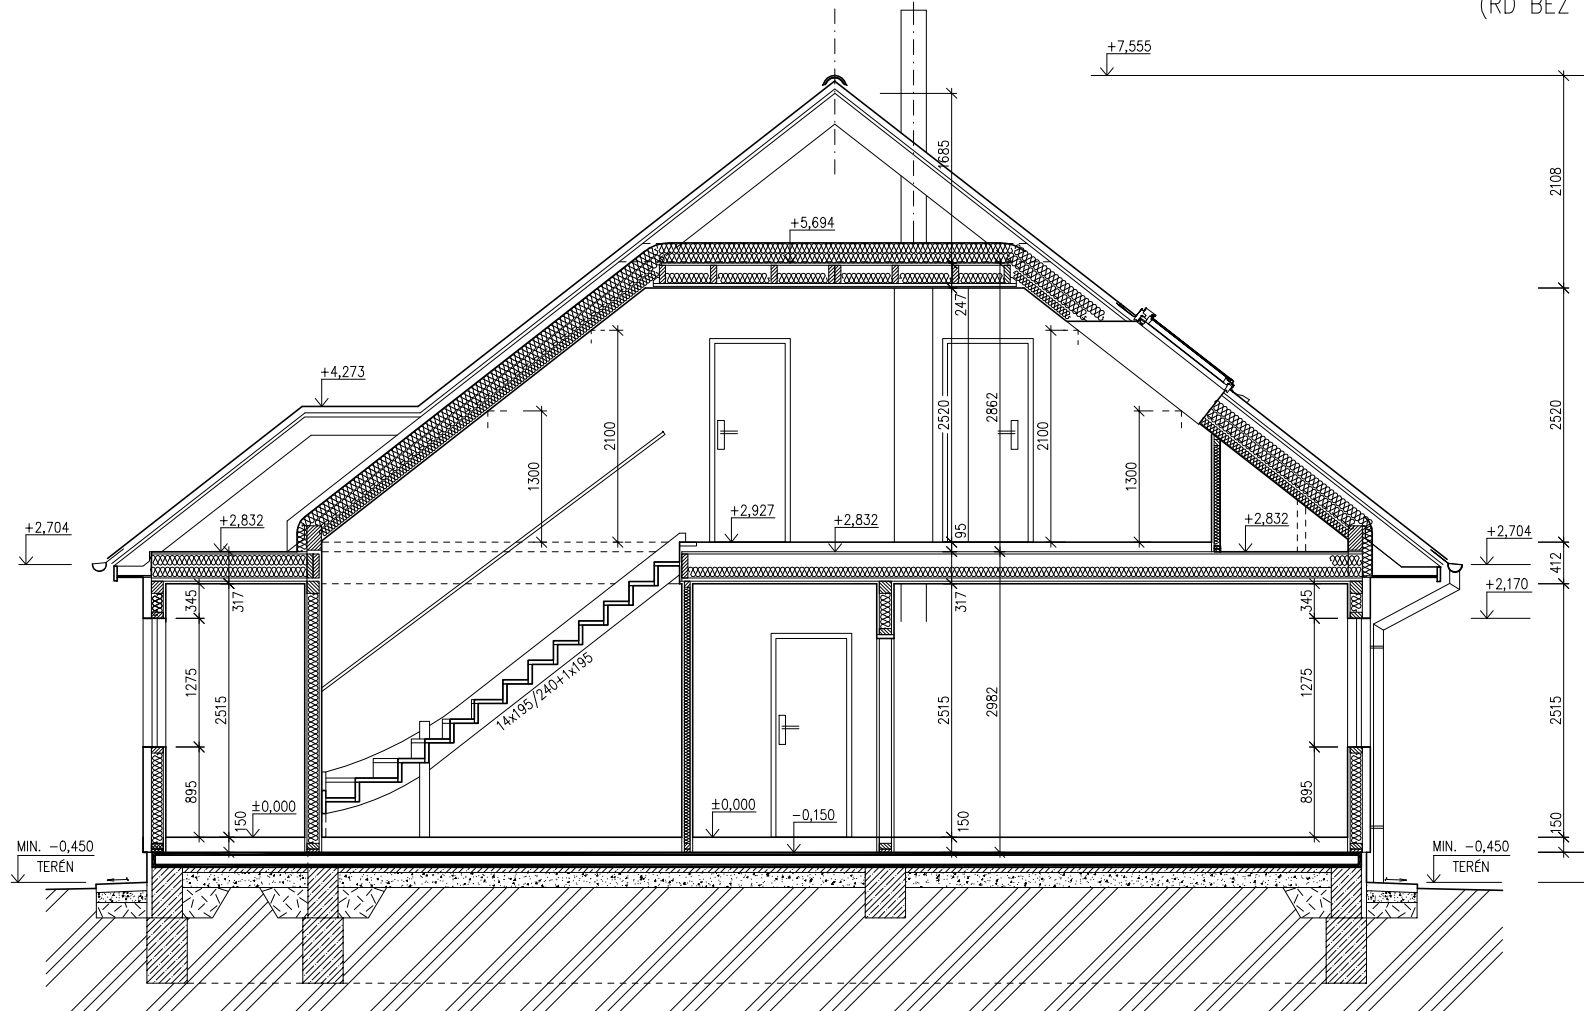SOLO Line 105/38^{kk} – SP
 (RD BEZ PODSKLEPENÍ)

 ŘEZ A-A
 M 1:50

LEGENDA MATERIÁLU

- | | |
|--|-----------------|
| | ROSTLÝ TERÉN |
| | ŠTĚRKOVÝ NÁSYP |
| | ZÁSYP |
| | ŽELEZOBETON |
| | PROSTÝ BETON |
| | DŘEVO |
| | TEPELNÁ IZOLACE |

 SPODNÍ STAVBA
 DODÁVKY ODBĚRATELE

MODEL 06


Zpracovatel

Projekt

Datum: 04/2006

Číslo HS: 33 688

POHLED ZADNÍ

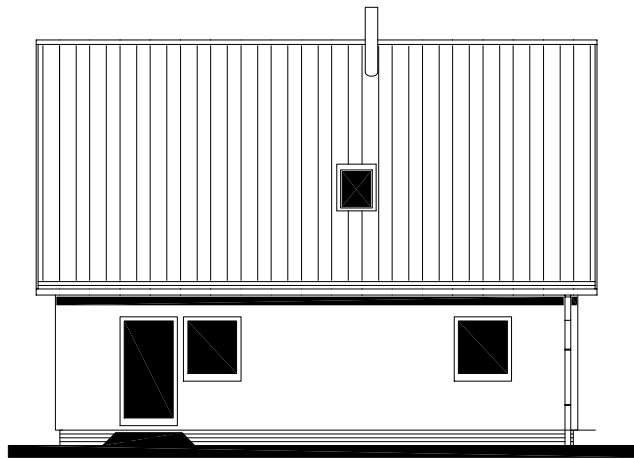

POHLED BOČNÍ /LEVÝ/




RODINNÝ DOMEK

SOLO Line 105/38kk – SP

(RD BEZ PODSKLEPENÍ)

POHLEDY M 1:100

POHLED VSTUPNÍ

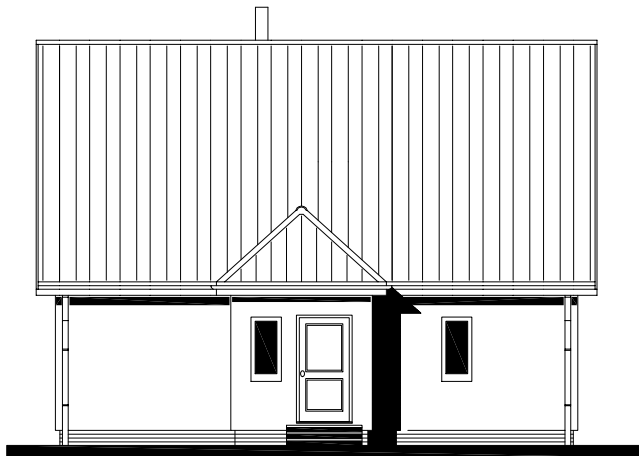

POHLED BOČNÍ /PRAVÝ/



MODEL 06

Zpracovatel



Projekt

Datum: 02/2006

Číslo HS: POPT.

