




RODINNÝ DOMEK

LARGO Line 98/25'

(RD BEZ PODSKLEPENÍ)

PŮDORYS PŘÍZEMÍ

M : 1:50

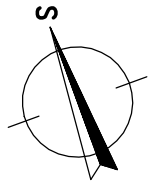


POZNÁMKA

TECHNICKÉ ZMĚNY JSOU VYHRAZENY

LEGENDA MÍSTNOSTI :


ČÍSLO	ÚČEL MÍSTNOSTI	PLOCHA m ²
101	ZADVĚŘÍ	2,52
102	CHODBA	5,25
103	POKOU	11,40
104	HOBBY	6,31
105	LOŽNICE	13,11
106	KOUPELNA, WC	4,31
107	-	-
108	OBYVACÍ POKOU	25,08
109	KUCHYŇ	6,92
110	KOUPELNA, WC	6,27
OBYTNÁ PLOCHA :		49,59
PŘÍSLUŠENSTVÍ :		31,58
UŽITKOVÁ PLOCHA :		81,17
CELKOVÁ PLOCHA (PODLAHOVA) :		81,17
ZASTAVĚNÁ PLOCHA		99,36

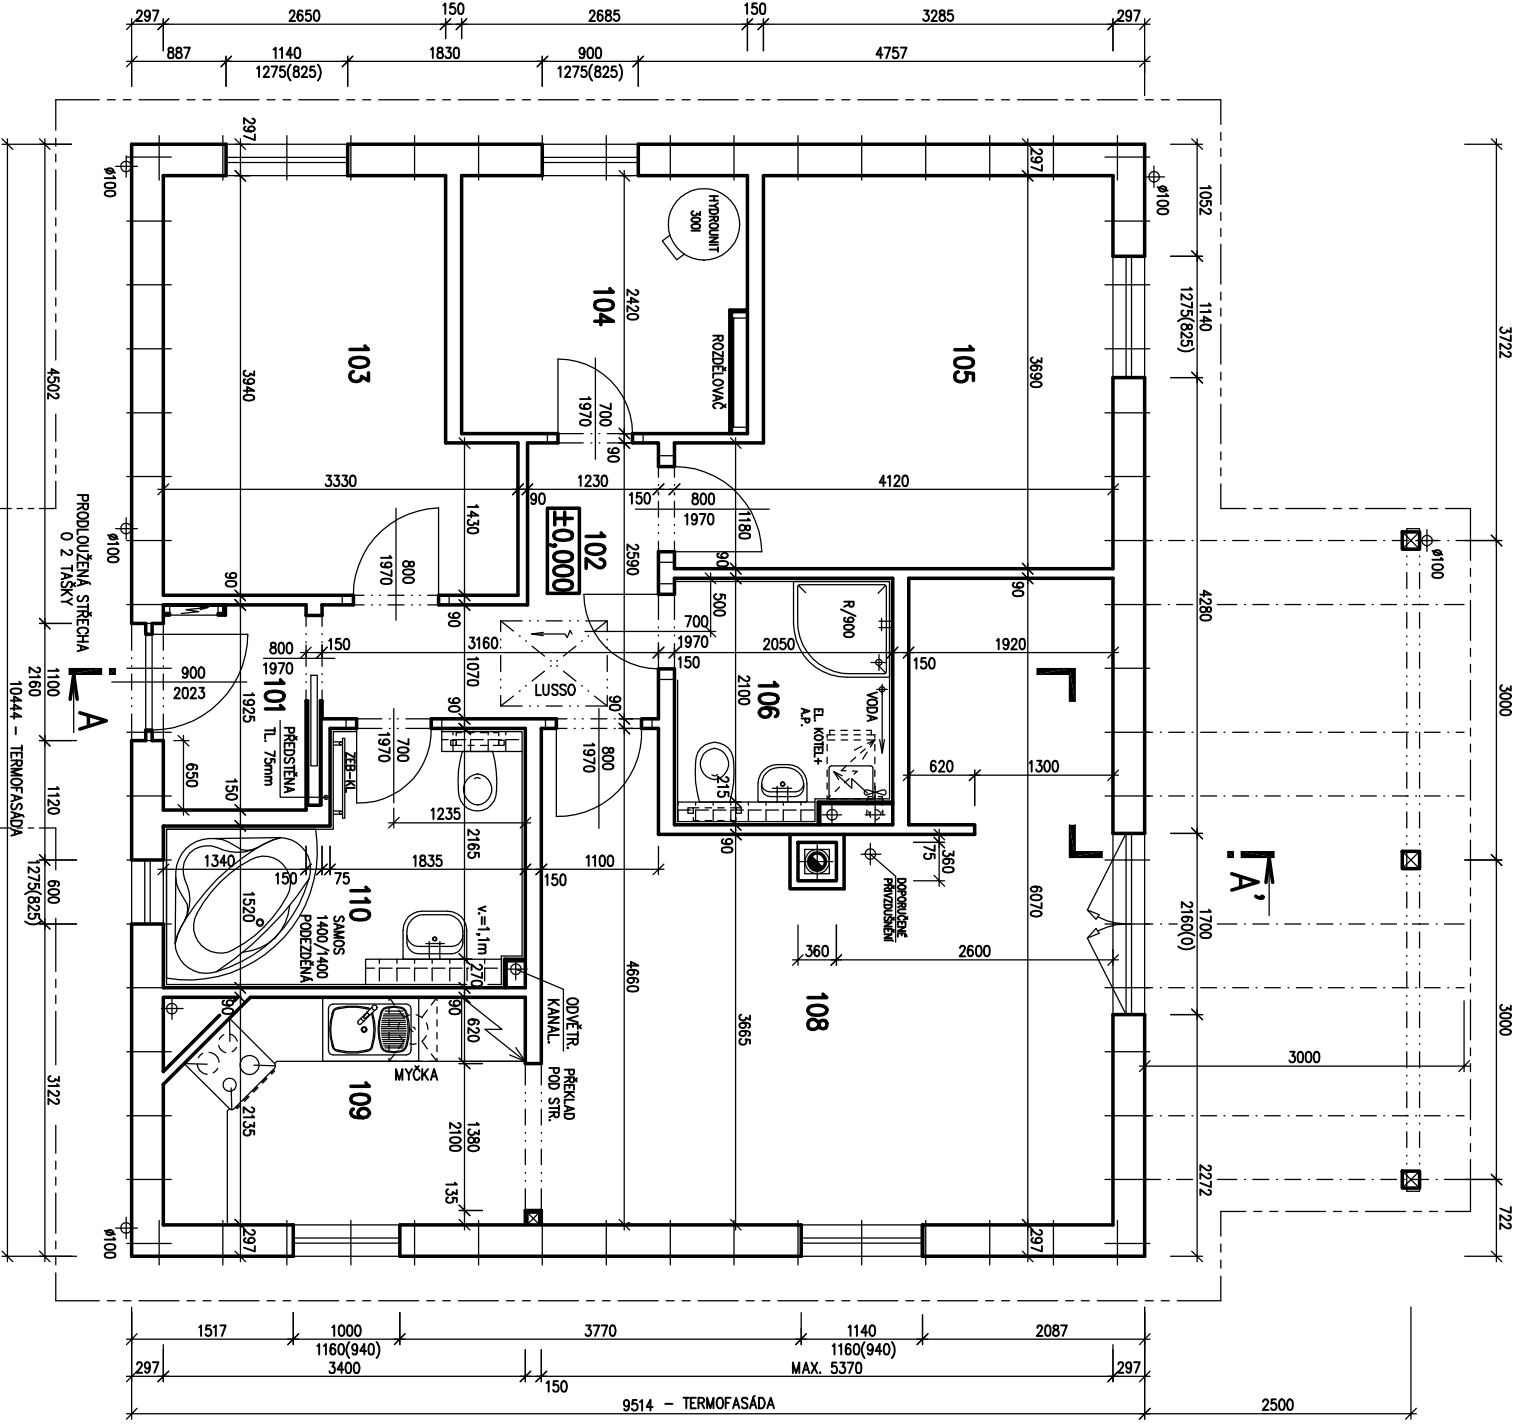

1. ZMĚNA 5.5.2011		S.O. I	
Autorizovaný inženýr	Ing. Zdeněk Chroňý	Zpracovatel	MODEL 2011
Vypracoval	Ing. David Ondra	Projekt	
Provektor - dovozníků	Ing. Hana Burňáková	Datum:	1.4.2011
		Číslo HS:	35 552




POHLED SEVEROVÝCHODNÍ

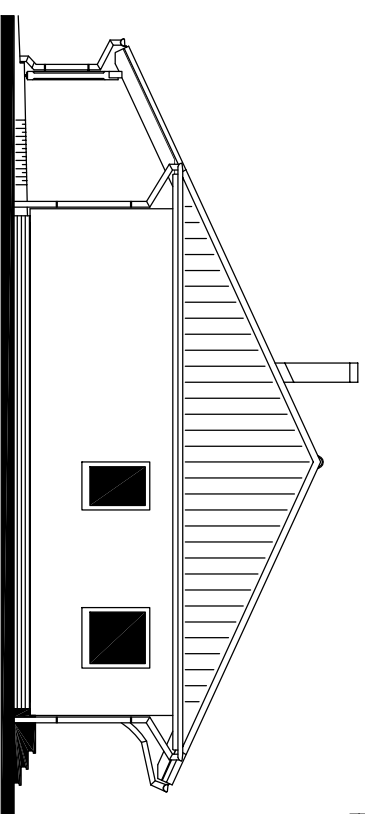


POHLEDY M 1:100


POHLED JIHOVÝCHODNÍ

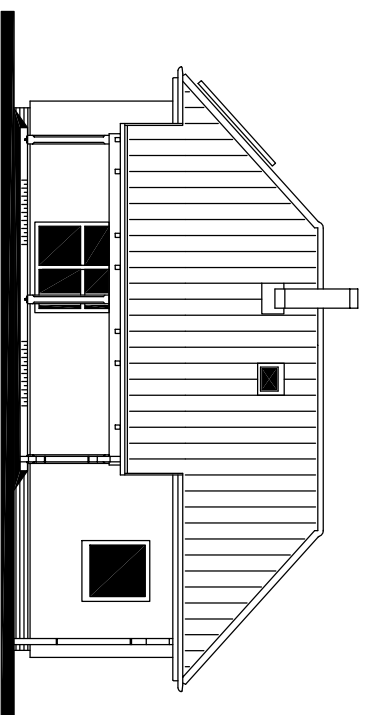

POHLED JIHOZÁPADNÍ

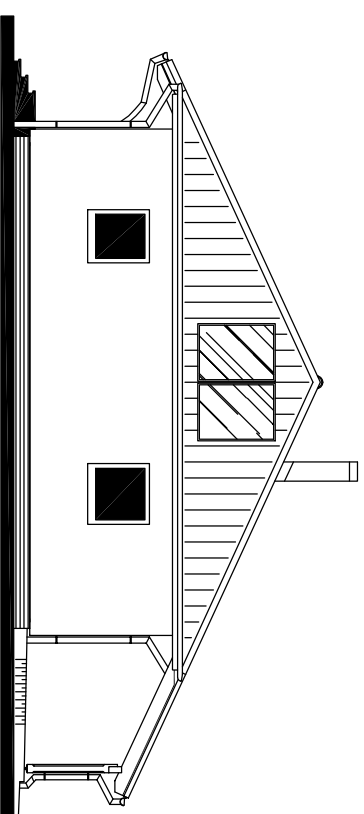

POHLED SEVEROZÁPADNÍ

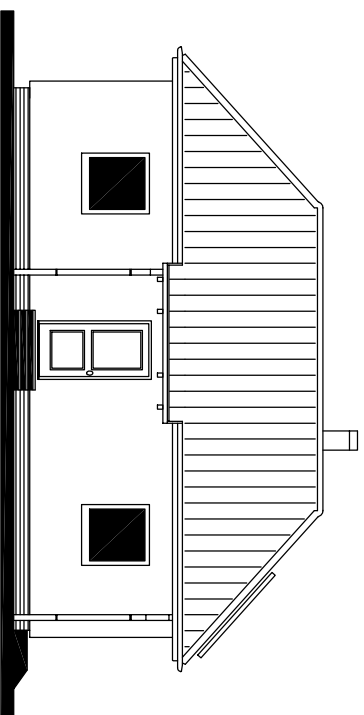

1. ZMĚNA 5.5.2011

MODEL 2011

Autorizovaný inženýr	Ing. Zdeněk Chrástý	Zpracovatel	INGENIERSTVO
Vypracoval	Ing. Hana Burňáková	Projekt	
Investor - stavebník	§	Datum:	1.4.2011
		Číslo HS:	35 552