

LEGENDA MÍSTNOSTÍ :



číslo	účel místnosti	plocha [m ²]	
101	Zádveří a chodba se schodištěm	9,01	7,53
102	Pracovna	7,29	7,29
103	Obývací pokoj	23,63	23,63
104	Kuchyňský kout	7,25	7,25
105	Technické zázemí	2,71	2,71
106	Koupelna	4,82	4,82
obytná plocha :		23,63	
příslušenství :		29,60	
užitná plocha přízemí :		53,23	
celková podlahová plocha přízemí :		54,71	
plocha zastavěná RD :		67,08	

POZNÁMKY :

- Zařizovací předměty a konstrukce zakreslené čárkovane nejsou součástí dodávky RD! Jejich návrh je pouze schematický – může být upraven dle profesionálních částí PD!
- Technické změny jsou vyhrazeny!
- Vnitřní dveře kótovány s přesností ± 30 mm.
- V půdoryse jsou pro okna kótovány stavební otvory, skutečná výška parapetu je uvedena ve výkrese řezu.
- Pokud nebude realizován krb, bude vstup pro přisávání vzduchu zaslepen.

SCHODY K631 bez podstupňů S.O. II.
MODEL 2019

Označ. výkresu PŮDORYS 1.NP (přízemí)	M 1:50	D.05	
Označ. domu KUBIS 631/25° + 1M	RODINNÝ DŮM	Číslo HS:	40 902
Autorizovaný inženýr	Ing. David Ondra, Ing. Zdeněk Chromý	Stupeň PD:	DÚS+DOS
Vypracoval	Ing. Lenka Tomanová	Datum:	13.04.2018
Investor-staveniště			

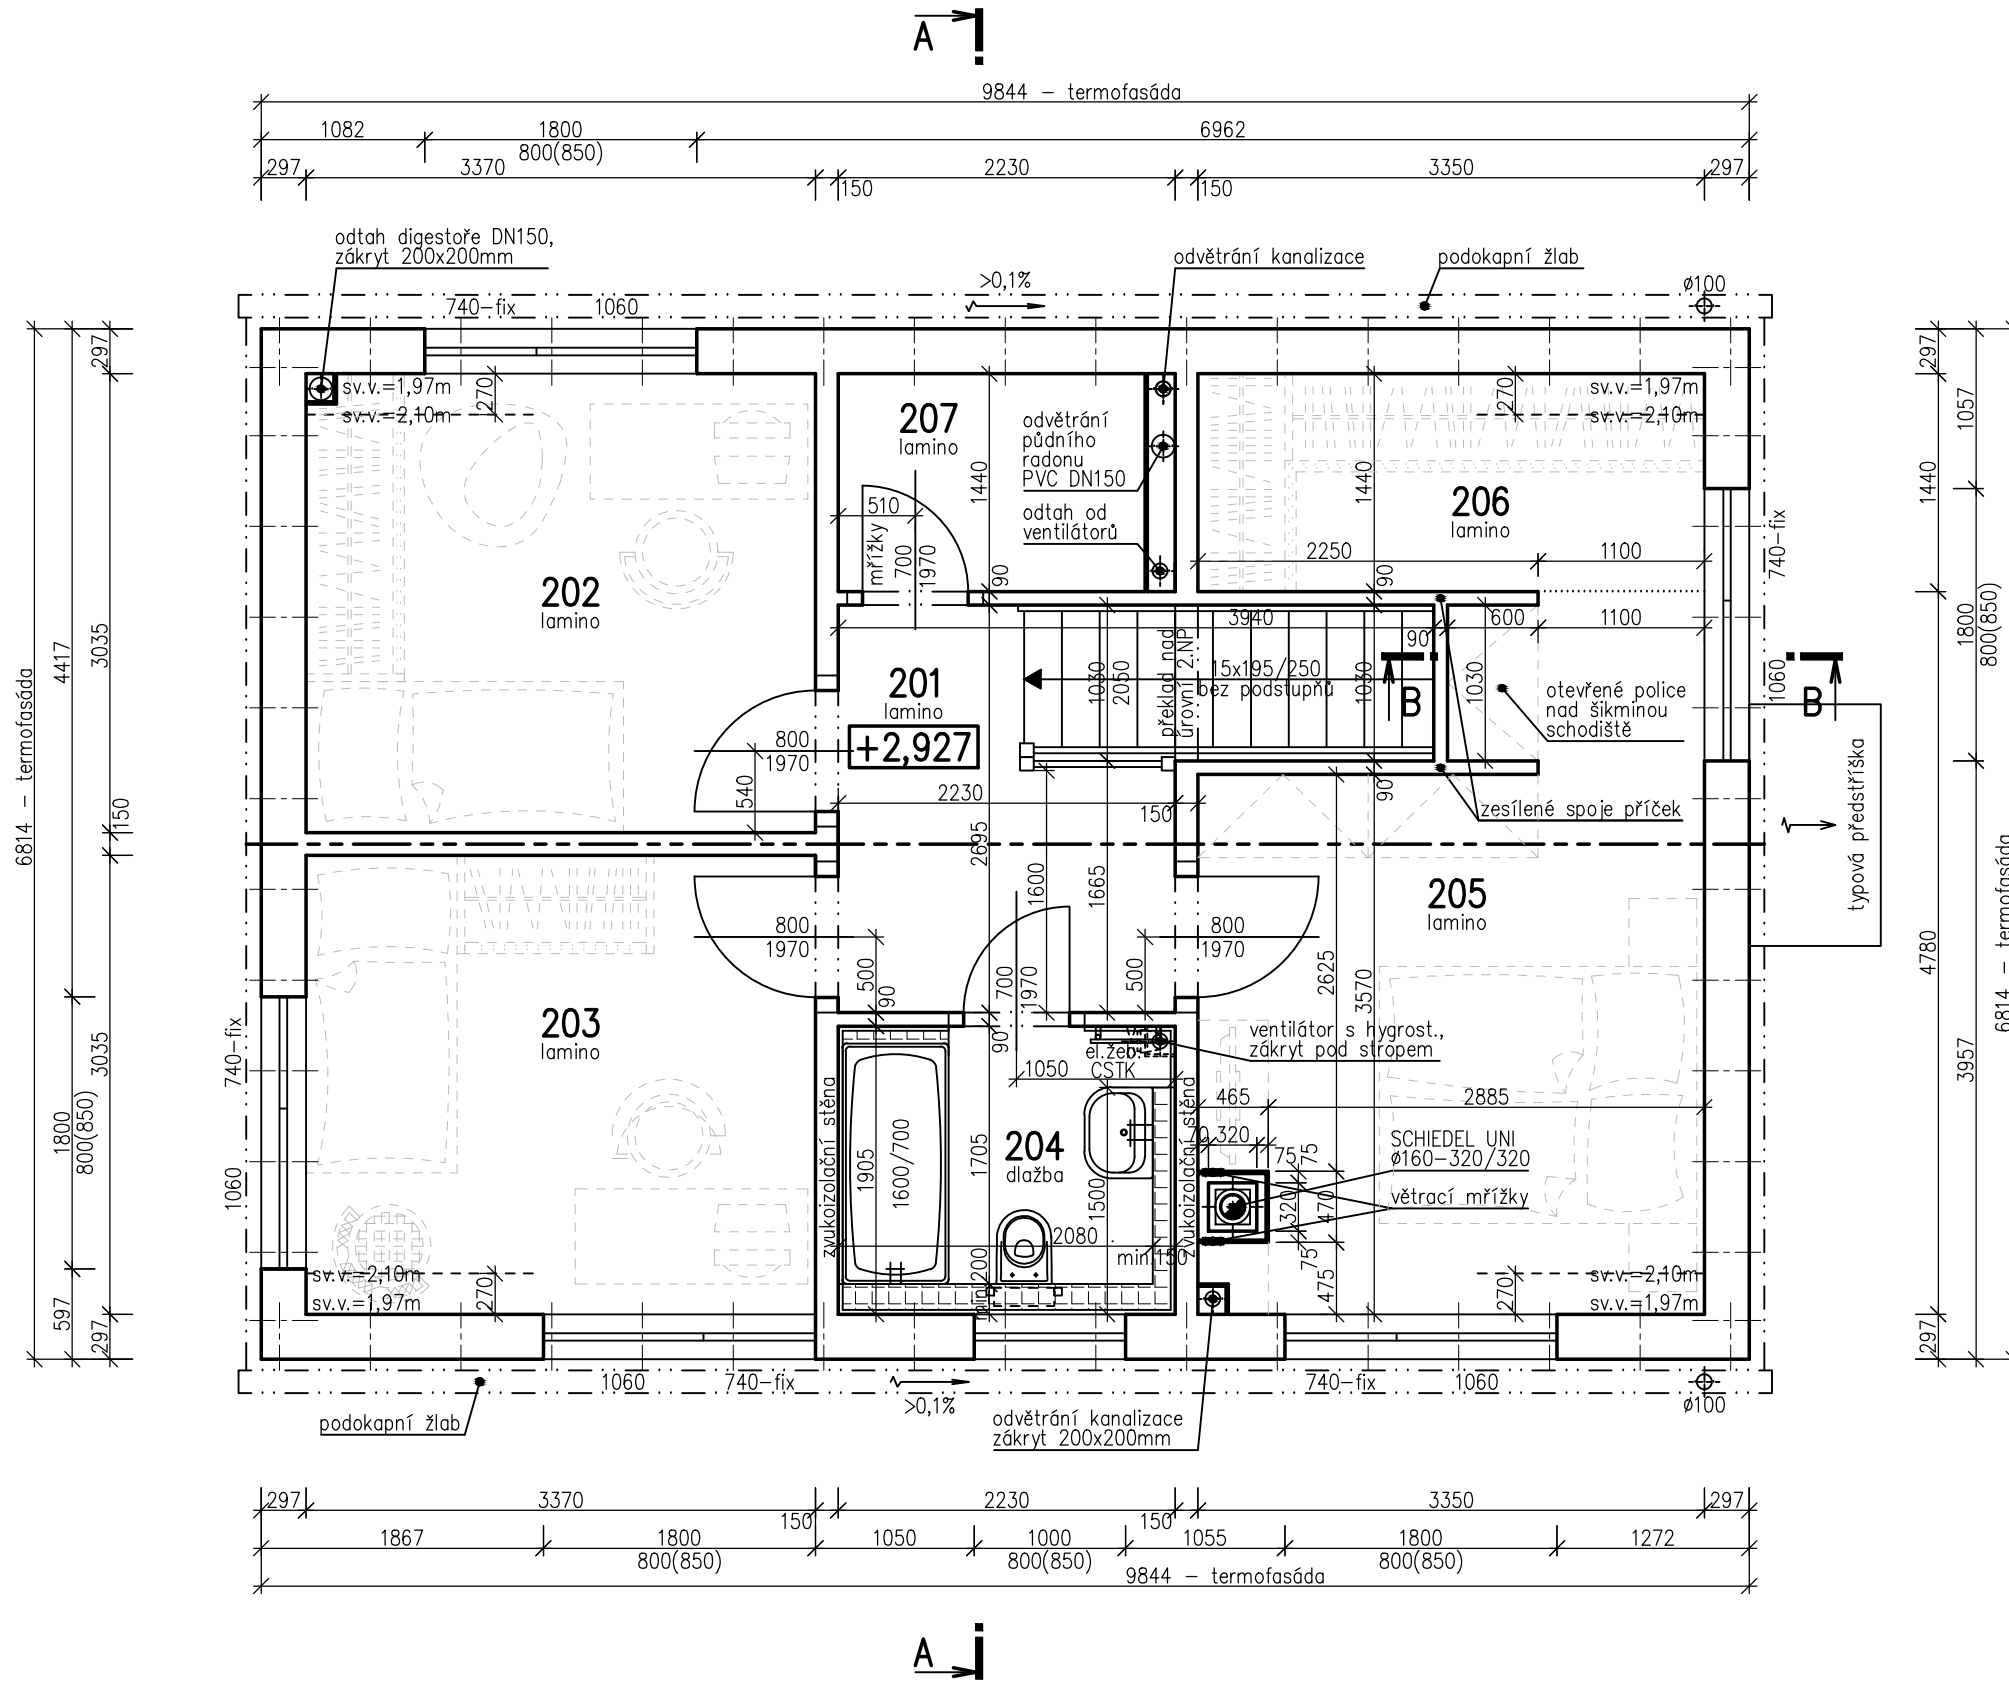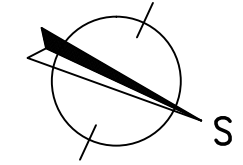

LEGENDA MÍSTNOSTÍ :

číslo	účel místnosti	plocha [m ²]	
201	Galerie	4,93	4,93
202	Pokoj	10,19	10,19
203	Pokoj	10,23	10,23
204	Koupelna	4,25	4,25
205	Ložnice	13,03	13,03
206	Šatna	4,82	4,82
207	Komora	2,92	2,92
obytná plocha :		33,45	
příslušenství :		16,92	
užitná plocha podkroví :		50,37	
celková podlahová plocha podkroví :		50,37	

POZNÁMKY :


- Zařizovací předměty a konstrukce zakreslené čárkovaně nejsou součástí dodávky RD! Jejich návrh je pouze schematický - může být upraven dle profesionálních částí PD!
- Technické změny jsou vyhrazeny!
- Vnitřní dveře kótovány s přesností ± 30 mm.
- V půdoryse jsou pro okna kótovány stavební otvory, skutečná výška parapetu je uvedena ve výkrese řezu.

S.O. II.
MODEL 2019


Označ. výkresu	PŪDORYS 2.NP (podkroví)	M 1:50	D.06	
Označ. domu	KUBIS 631/25° + 1M	RODINNÝ DŮM	Číslo HS:	40 902
Autorizovaný inženýr	Ing. David Ondra, Ing. Zdeněk Chromý	Stupeň PD:	DŮS+DOS	
Vypracoval	Ing. Lenka Tomanová	Datum:	13.04.2018	
Investor-staveniště				



POHLED LEVÝ – ZADNÍ (severovýchodní)

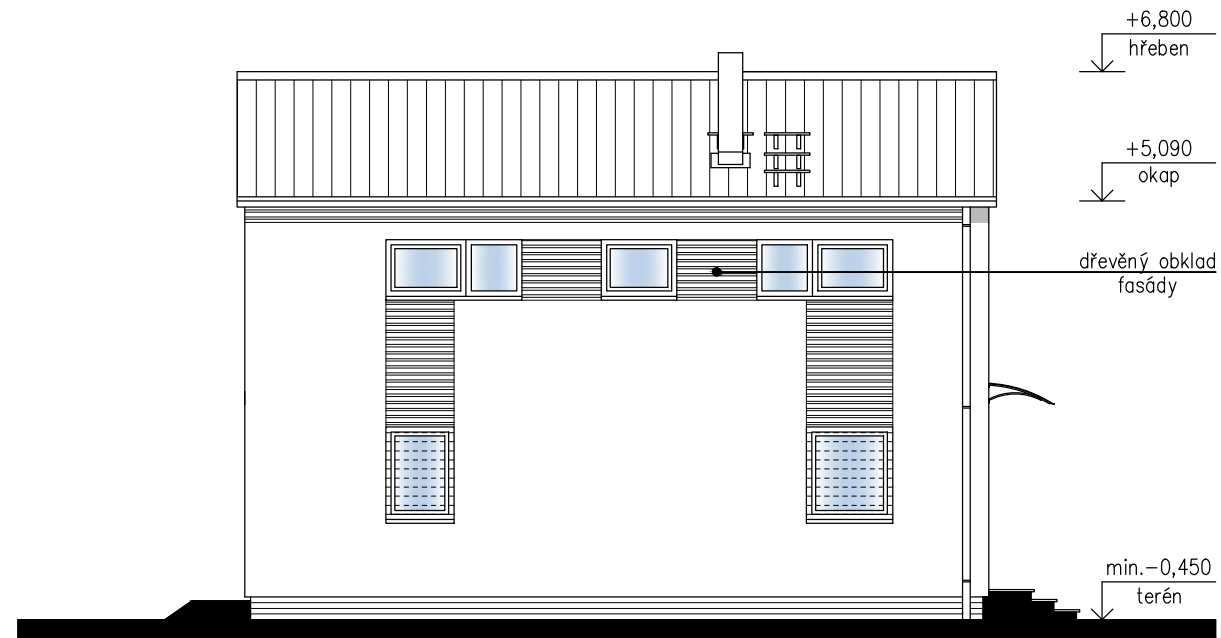


POHLED ŠTÍTOVÝ – VSTUPNÍ (severozápadní)

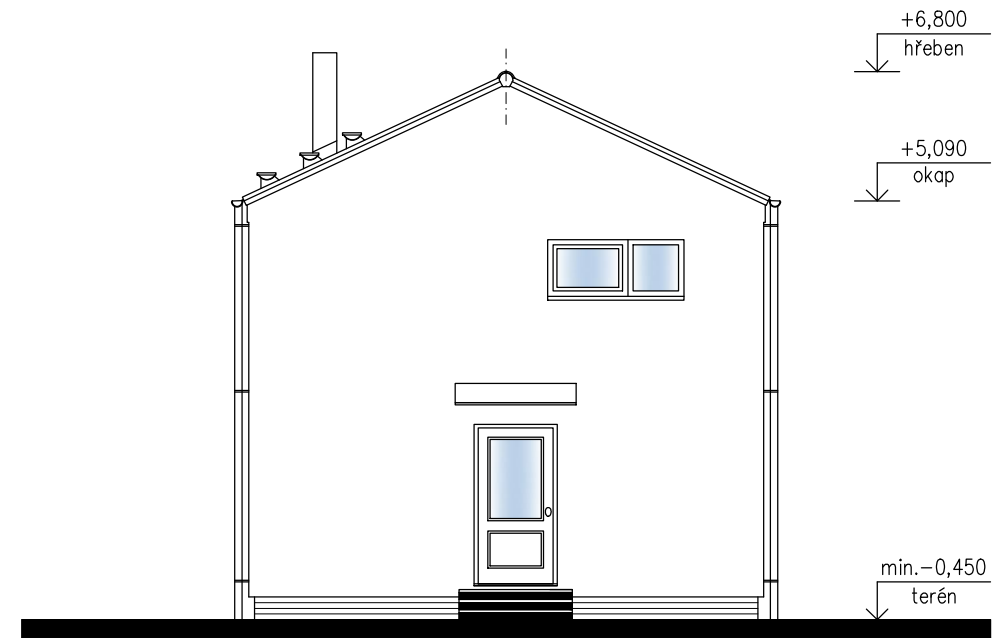

POHLED PRAVÝ – ULIČNÍ (jihozápadní)



POHLED ŠTÍTOVÝ – ZADNÍ (jihovýchodní)

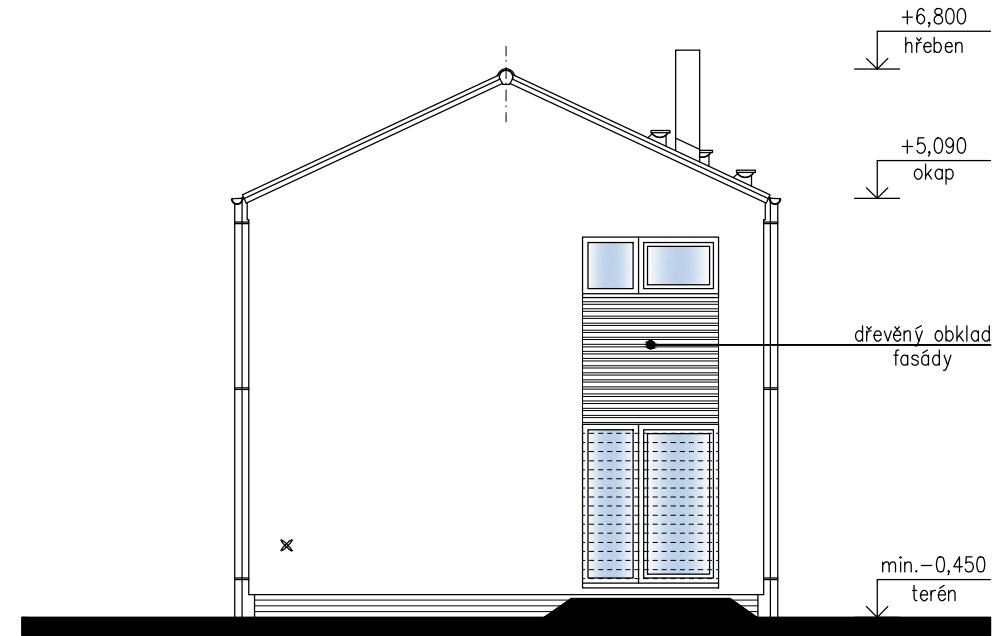

SCHODY K631 bez podstupňů

S.O. II.
MODEL 2019

Označ. výkresu POHLEDY	M 1:100	D.12	RO FÝMAŘOV
Označ. domu KUBIS 631/25° + 1M	RODINNÝ DŮM	Číslo HS:	40 902
Autorizovaný inženýr	Ing. David Ondra, Ing. Zdeněk Chromý	Stupeň PD:	DÚS+DOS
Vypracoval	Ing. Lenka Tomanová	Datum:	13.04.2018
Investor – staveniště			