

RODINNÝ DOMEK

LARGO Line 122/28\*kk+1M

(RD BEZ PODSKLEPENÍ)

PŮDORYS PŘÍZEMÍ

M 1:50

TMF 100 mm

POZNÁMKA:

1. OBKLAD STĚN A PŘÍČEK SÁDROKARTONEM TL.12,5 mm  
JE PRO POTŘEBU KÓTOVÁNÍ ZAOKROUHLÉN NA 12 mm.
2. TECHNICKÉ ZMĚNY JSOU VYHRAZENY

LEGENDA MÍSTNOSTI :

ČÍSLO	ÚČEL MÍSTNOSTI	PLOCHA m <sup>2</sup>
100	ZÁDVEŘÍ	4,75
101	CHODBA	10,92
102	WC	1,71
103	KOUPELNA	7,21
104	PRACOVNA	8,16
105	SKLAD	14,26
106	POKOJ	11,28
107	OBÝVAČÍ POKOJ	23,90
108a	KUCHYŇ	7,55
108b	JÍDELNÍ KOUT	6,95
109	LOŽNICE	13,50

OBYTNÁ PLOCHA :	71,34
PŘÍSLUŠENSTVÍ :	38,85
UŽITKOVÁ PLOCHA :	110,19
CELKOVÁ PLOCHA (PODLAHOVÁ) :	110,19

MODEL 06

Zpracovatel



Projekt

Datum: 14.11.2006

Číslo HS: 32 849




RODINNÝ DOMEK

LARGO Line 122/28<sup>kk</sup>+1M

(RD BEZ PODSKLEPENÍ)

ŘEZ A-A

M 1:50

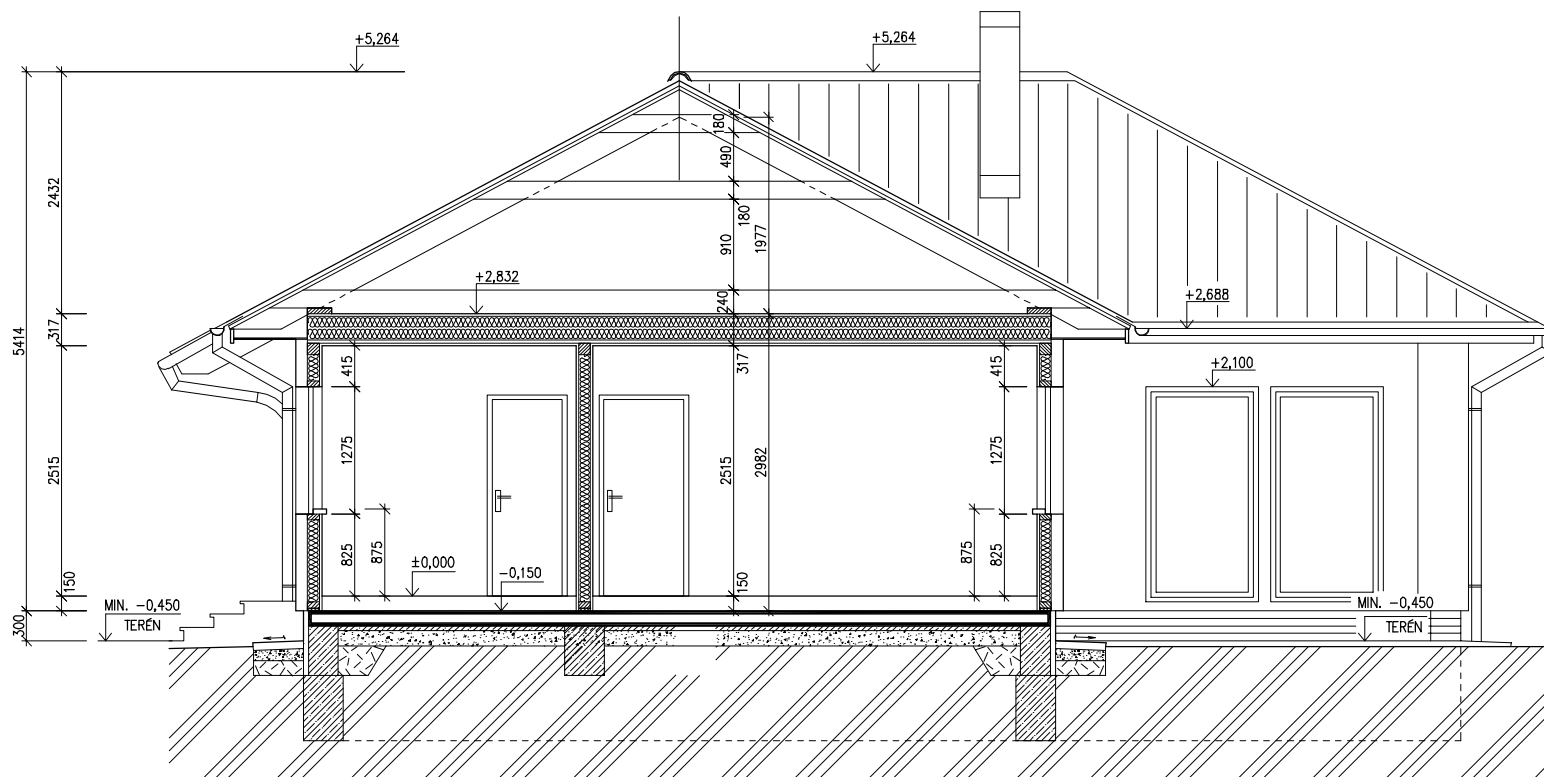

SPODNÍ STAVBA  
DODÁVKA ODBĚRATELE

## LEGENDA MATERIÁLU

-  ROSTLÝ TERÉN
-  ŠTĚRKOVÝ NÁSYP
-  ZÁSYP
-  ŽELEZOBETON
-  PROSTÝ BETON
-  DŘEVO
-  TEPelná IZOLACE

MODEL 06

Zpracovatel  


Projekt  
 Datum: 14.11.2006  
 Číslo HS: 32 849




RODINNÝ DOMEK

LARGO Line 122/28<sup>°</sup>kk+1M


(RD BEZ PODSKLEPENÍ)

POHLEDY M 1:100


POHLED ZADNÍ

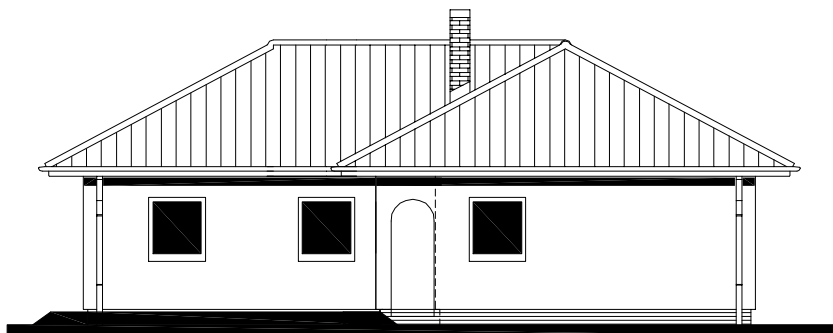

POHLED BOČNÍ /LEVÝ/

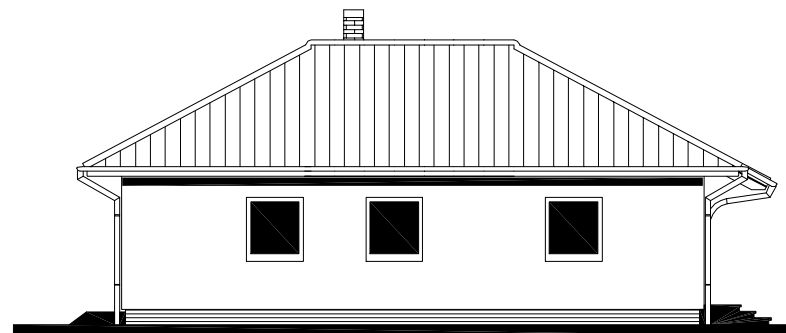

POHLED VSTUPNÍ

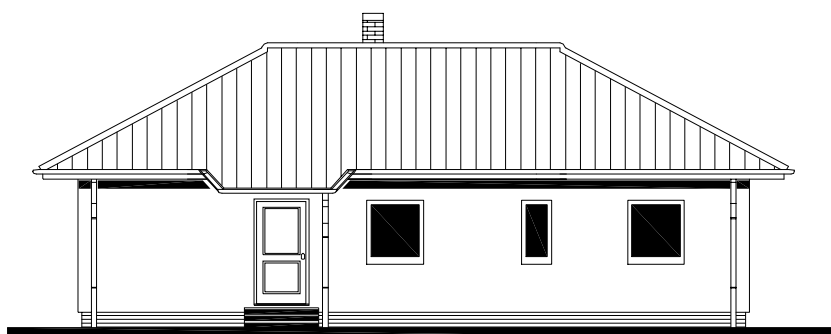

POHLED BOČNÍ /PRAVÝ/



MODEL 06

Zpracovatel



Projekt

Datum: 14.11.2006

Číslo HS: 32 849




RODINNÝ DOMEK

LARGO Line 122/28\*kk+1M

(RD BEZ PODSKLEPENÍ)

ÚLOŽNÁ DESKA

M 1:50

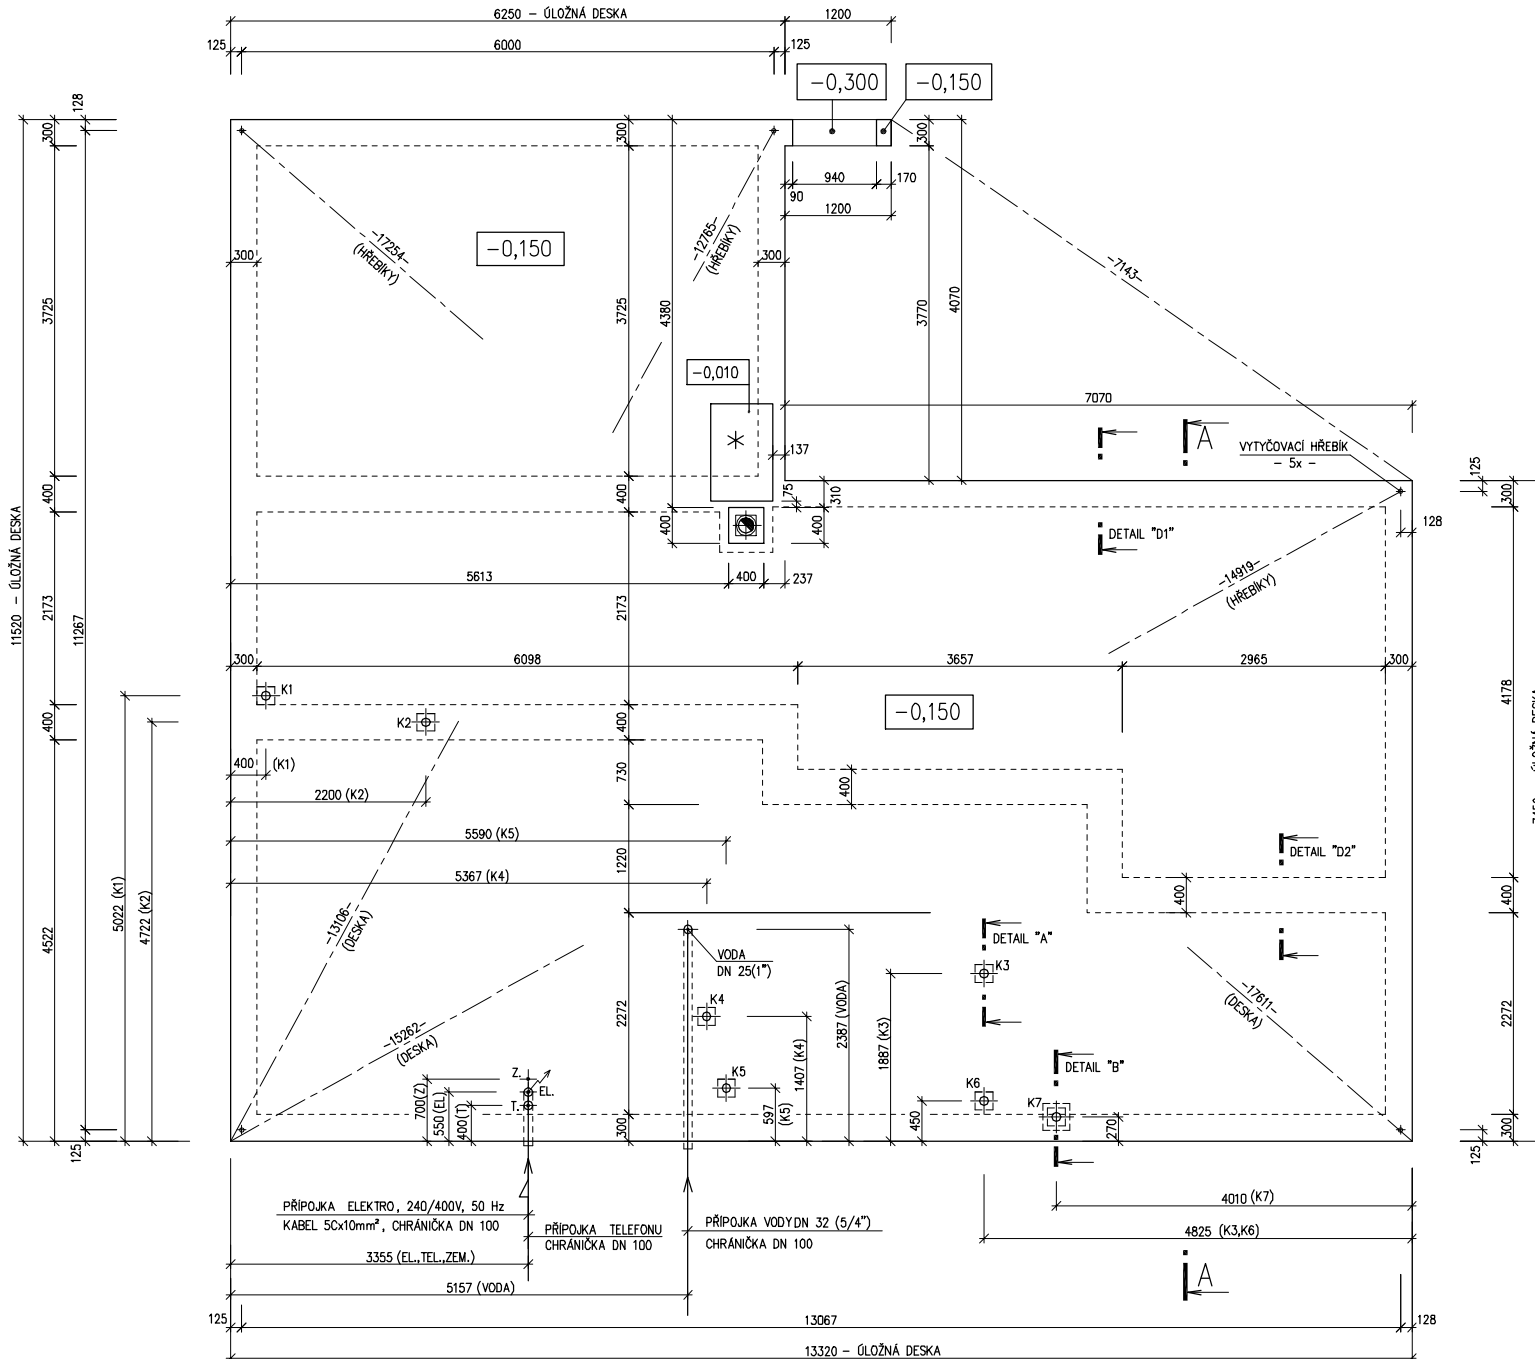

## POZNÁMKA:

OBVODOVÉ ROZMĚRY ÚLOŽNÉ DESKY : +15 mm  
 (BEZ VNĚJŠÍCH ÚPRAV) : - 0 mm  
 PRAVOÚHLŮST STAVBY - DÉLKA DIAGONÁLY : +20 mm  
 OSY INSTALAČNÍCH PROSTUPŮ : ±15 mm  
 VODOROVNOST ÚL. DESKY - MAX. VÝŠKOVÝ ROZDÍL : 15 mm  
 - MAX. VÝŠKOVÝ ROZDÍL NA DÉLCE 2,0 m : 8 mm

ŘEZ A-A' + DETAILS PROVEDENÍ ÚLOŽNÉ DESKY - VIZ VÝKRESY Č. 011a, 012a, 013a.

\* BETONOVÝ SKL PRO KRB O VĚTŠÍ HMOTNOSTI NEŽ 200 KG

"Z" - ZEMNĚNÍ-POZINK. PÁS TL. MIN. 3mm, MIN. 100mm<sup>2</sup>, SMYČKA 25m (DLE ČSN 33 2000-5-54)

K1 - K7 - KANALIZACE DN 100

MODEL 06

Zpracovatel

Projekt  
 Datum: 14.11.2006  
 Číslo HS: 32 849