




RODINNÝ DOMEK

LARGO Line 122/28*kk + 1M

(RD BEZ PODSKLEPENÍ)

PŮDORYS PŘÍZEMÍ

M 1:50

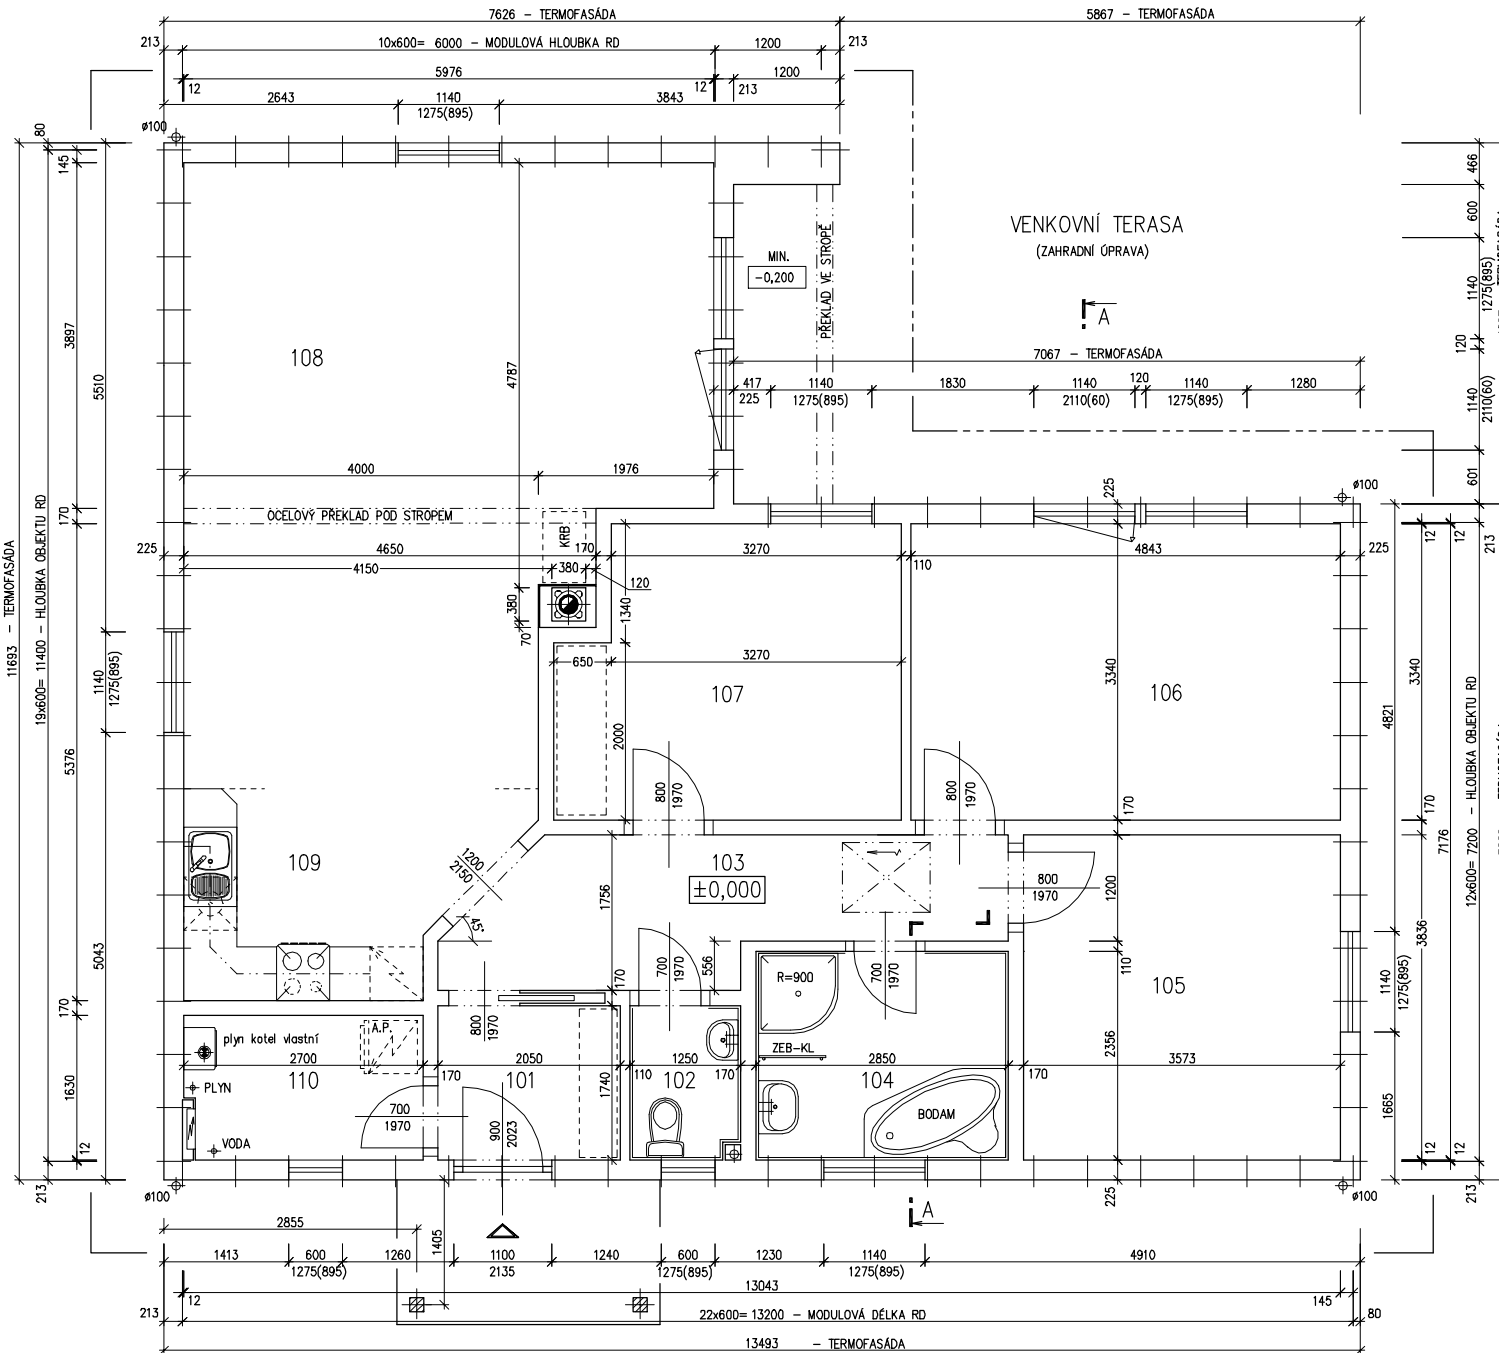

POZNÁMKA:

1. OBKLAD STĚN A PŘÍČEK SÁDROKARTONEM TL.12,5 mm JE PRO POTŘEBU KÓTOVÁNÍ ZAOKROUHLĚN NA 12 mm.
2. ZAŘÍZOVACÍ PŘEDMĚTY A KONSTRUKCE ZAKRESLENÉ ČÁRKOVANĚ NEJSOU SOUČÁSTÍ ZÁKLADNÍ DODÁVKY RD
3. TECHNICKÉ ZMĚNY JSOU VYHRÁZENY

LEGENDA MÍSTNOSTI :

ČÍSLO	ÚČEL MÍSTNOSTI	PLOCHA m ²
101	ZADVEŘÍ	3,57
102	WC	2,21
103	CHODBA	8,96
104	KOUPELNA, WC	6,71
105	DĚTSKÝ POKOJ	13,10
106	LOŽNICE	16,18
107	DĚTSKÝ POKOJ	12,22
108	OBÝVACÍ POKOJ	36,81
109	KUCHYNĚ	7,75
110	KOTEL	4,41
OBYTNÁ PLOCHA :		78,31
PŘÍSLUŠENSTVÍ :		33,61
UŽITKOVÁ PLOCHA :		111,92
CELKOVÁ PLOCHA (PODLAHOVÁ) :		111,92

MODEL 05

Zpracovatel



Projekt

Datum: 11/2005

Číslo HS: 33581




RODINNÝ DOMEK

LARGO Line 122/28^{kk} + 1M


(RD BEZ PODSKLEPENÍ)

ŘEZ A-A

M 1:50

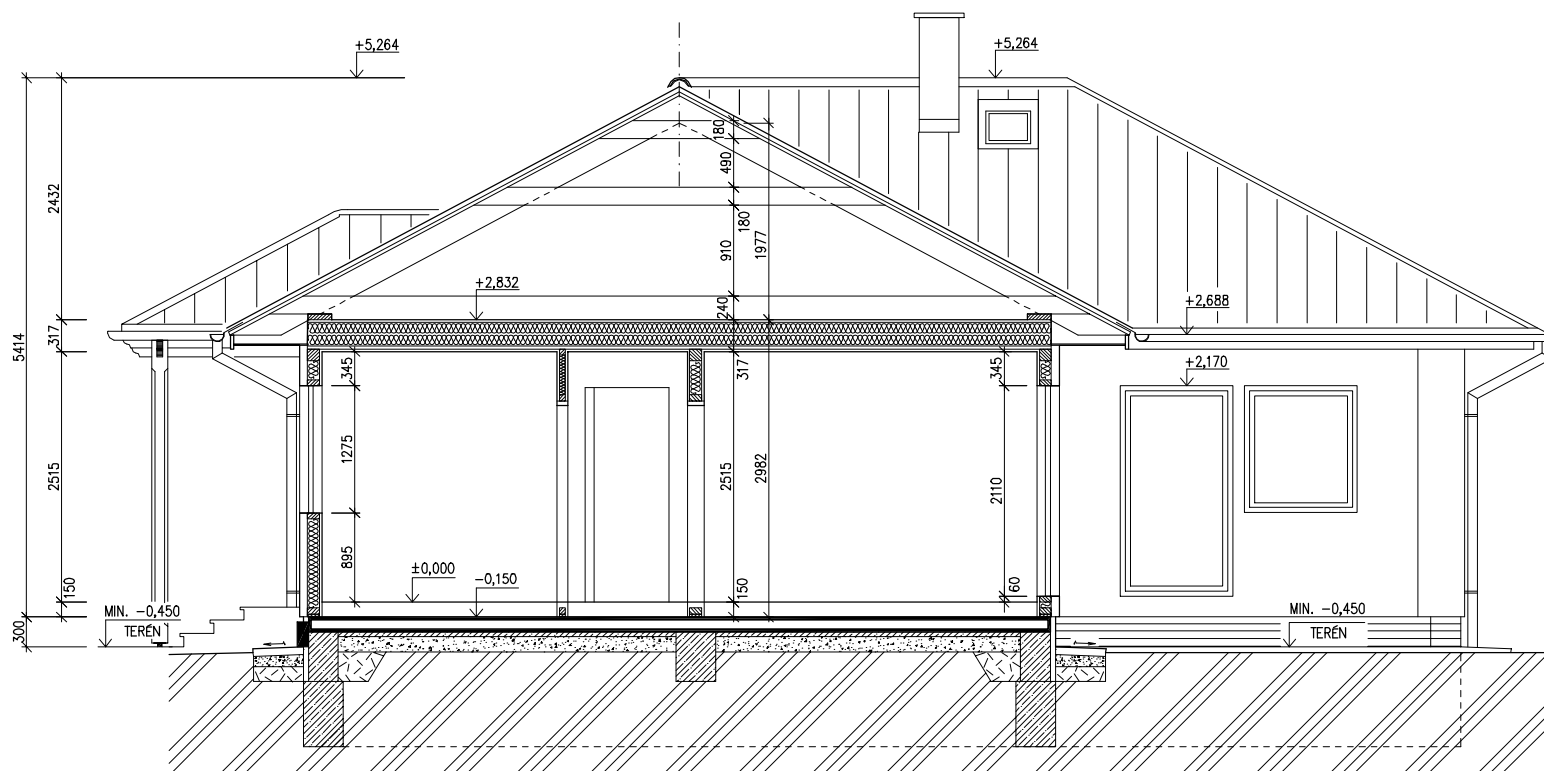

LEGENDA MATERIÁLU

-  ROSTLÝ TERÉN
-  ŠTĚRKOVÝ NÁSYP
-  ZÁSYP
-  ŽELEZOBETON
-  PROSTÝ BETON
-  DŘEVO
-  TEPELNÁ IZOLACE

SPODNÍ STAVBA
DODÁVKA ODBĚRATELE

MODEL 05

Zpracovatel

Projekt


Datum: 11/2005

Číslo HS: 33581




POHLEDY M 1:100

POHLED ZADNÍ

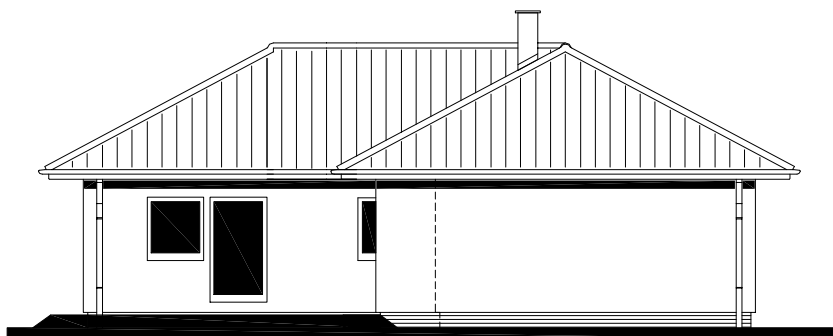


POHLED BOČNÍ /LEVÝ/

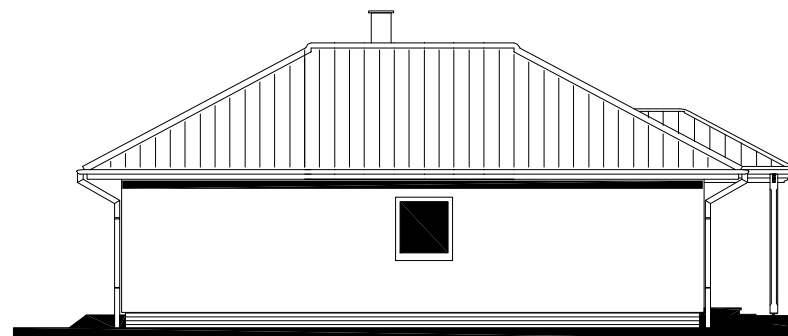

POHLED VSTUPNÍ



POHLED BOČNÍ /PRAVÝ/

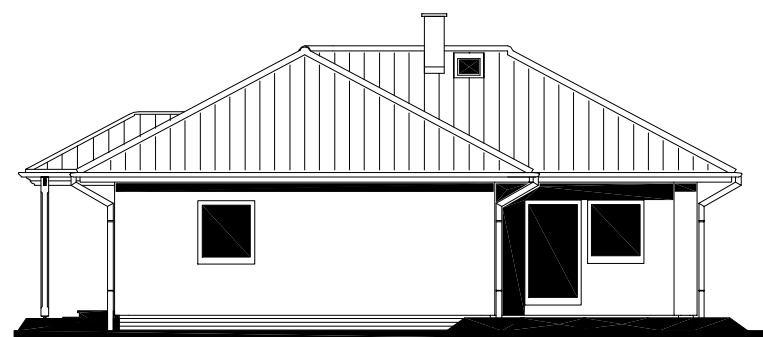

MODEL 05

Zpracovatel



Projekt

Datum: 11/2005

Číslo HS: 33581




RODINNÝ DOMEK

LARGO Line 122/28^{kk} + 1M

(RD BEZ PODSKLEPENÍ)

ÚLOŽNÁ DESKA

M 1:50

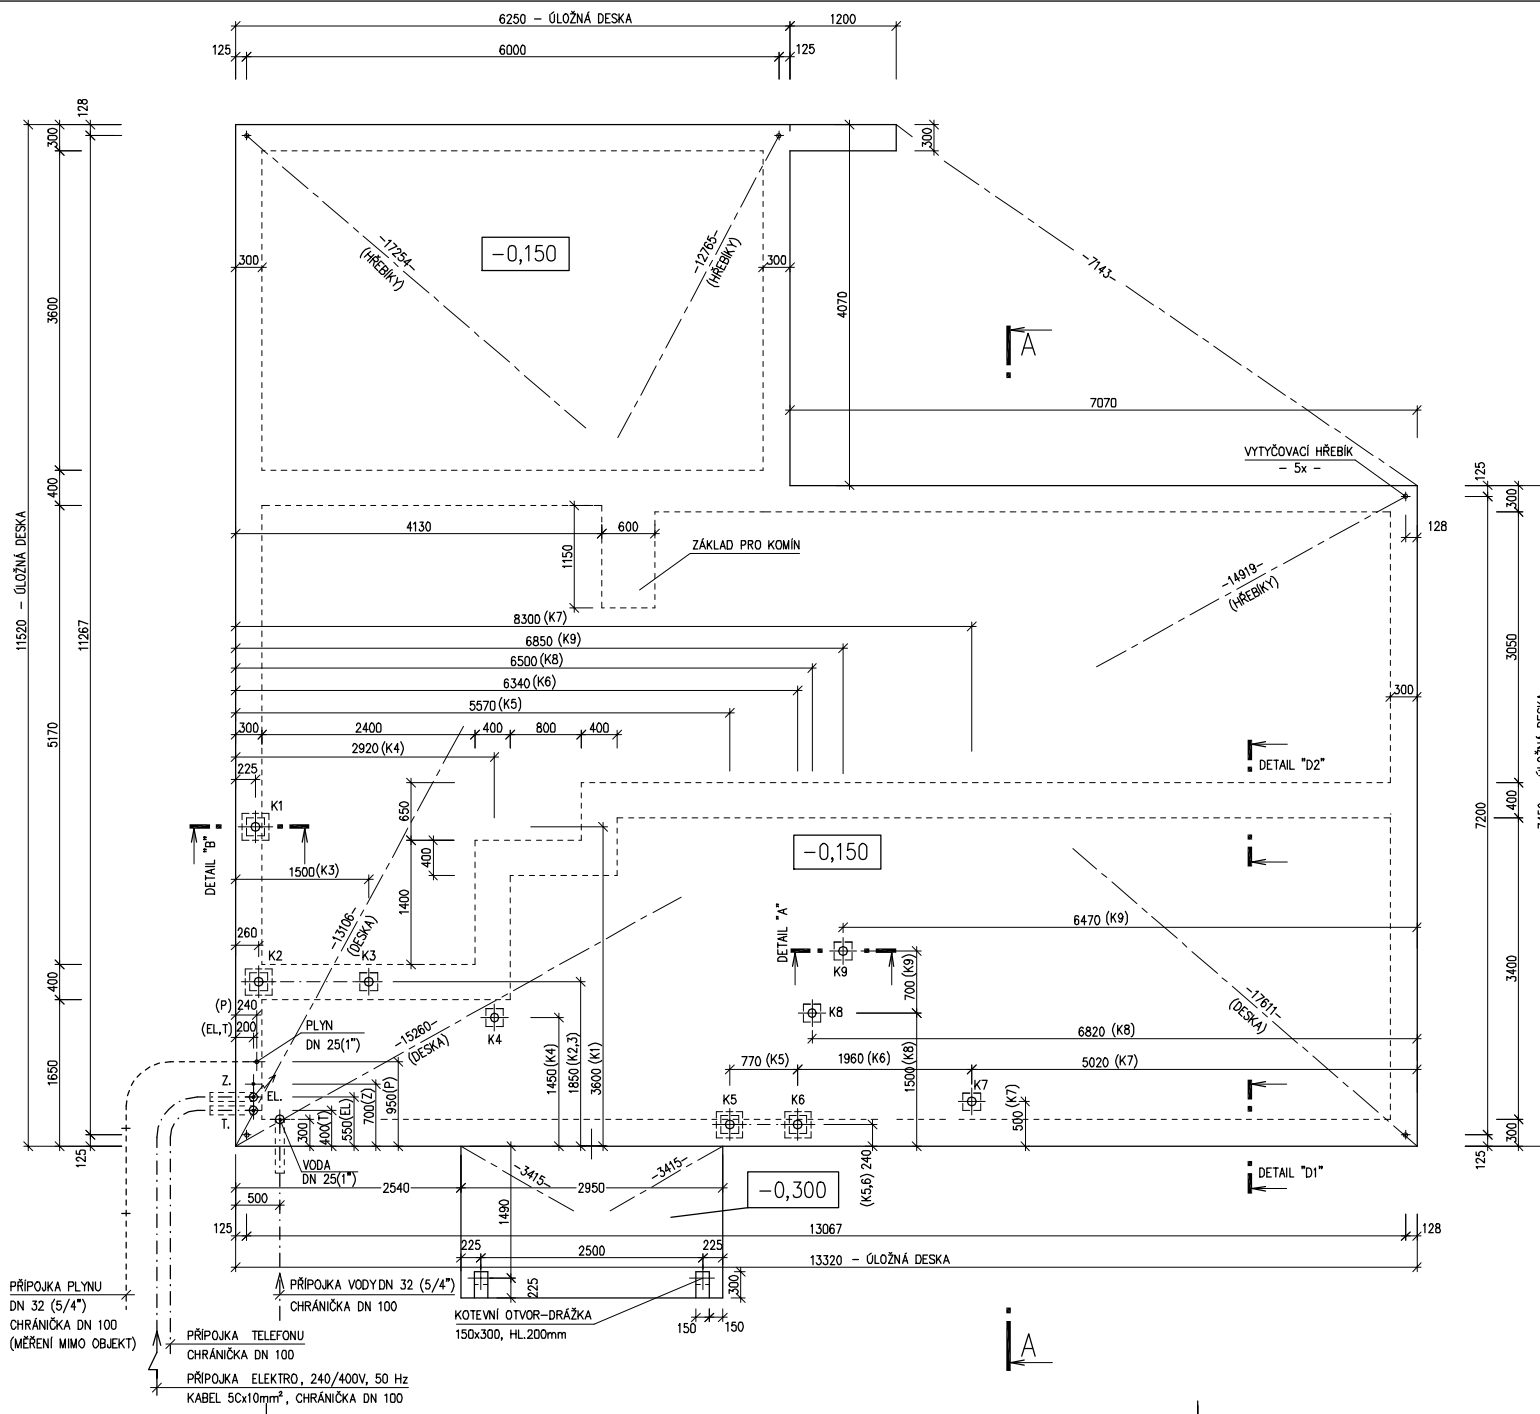

POZNÁMKA:

OBVODOVÉ ROZMĚRY ÚLOŽNÉ DESKY : +15 mm
 (BEZ VNĚŠÍCH ÚPRAV) : - 0 mm
 PRAVOÚHLŮST STAVBY - DÉLKA DIAGONÁLY : +20 mm
 OSY INSTALAČNÍCH PROSTUPŮ : ±15 mm
 VODOROVNOST ÚL. DESKY - MAX. VÝŠKOVÝ ROZDÍL : 15 mm
 - MAX. VÝŠKOVÝ ROZDÍL NA DÉLCE 2,0 m : 8 mm

ŘEZ A-A' + DETAILS PROVEDENÍ ÚLOŽNÉ DESKY - VIZ VÝKRESY Č. 011a, 012a, 013a.

VÝVOD PLYNU JE INFORMATIVNÍ - JEHO PROVEDENÍ ŘEŠÍ DLE MÍSTNÍCH PODMÍNEK PROJEKTANT ODBĚRATELE.

"Z" - ZEMNĚNÍ-POZINK. PÁS TL. MIN. 3mm, MIN. 100mm², SMYČKA 25m (DLE ČSN 33 2000-5-54)

K1 - K9 - KANALIZACE DN 100

MODEL 05

Zpracovatel



Projekt

Datum: 11/2005

Číslo HS: 33581