



RODINNÝ DOMEK

**RD 105/38<sup>kk</sup>-SP**

(RD BEZ PODSKLEPENÍ)

PŮDORYS PŘÍZEMÍ

M 1:50

## POZNÁMKA:

1. OBKLAD STĚN A PŘÍČEK SÁDROKARTONOVÝMI DESKAMI TL.12,5 mm JE PRO POTŘEBU KÓTOVÁNÍ ZAOKROUHLÉN NA 12 mm.
2. ZAŘÍZOVACÍ PŘEDMĚTY A KONSTRUKCE ZAKRESLENÉ ČÁRKOVANĚ NEJSOU SOUČÁSTÍ DODÁVKY RD.
3. TECHNICKÉ ZMĚNY JSOU VYHRAZENY.

## LEGENDA MÍSTNOSTÍ :

ČÍSLO	ÚČEL MÍSTNOSTI	PLOCHA m <sup>2</sup>	
101	ZÁDVEŘÍ	3,24	3,24
102	-	-	-
103	CHODBA	13,42	13,42
104	KUCHYŇ	12,47	12,47
105	OBÝVACÍ POKOJ	27,90	27,90
106	LOŽNICE	16,20	16,20
107	PRACOVNA	7,66	7,66
108	KOUPELNA, WC	6,53	6,53
109	WC	3,49	3,49
110	SPÍŽ	3,17	3,17
111	UŽITKOVÁ MÍSTNOST	3,39	1,92

OBYTNÁ PLOCHA :

44,10


PŘÍSLUŠENSTVÍ :

51,90

UŽITKOVÁ PLOCHA :

96,00

CELKOVÁ PLOCHA (PODLAHOVÁ) : 97,47

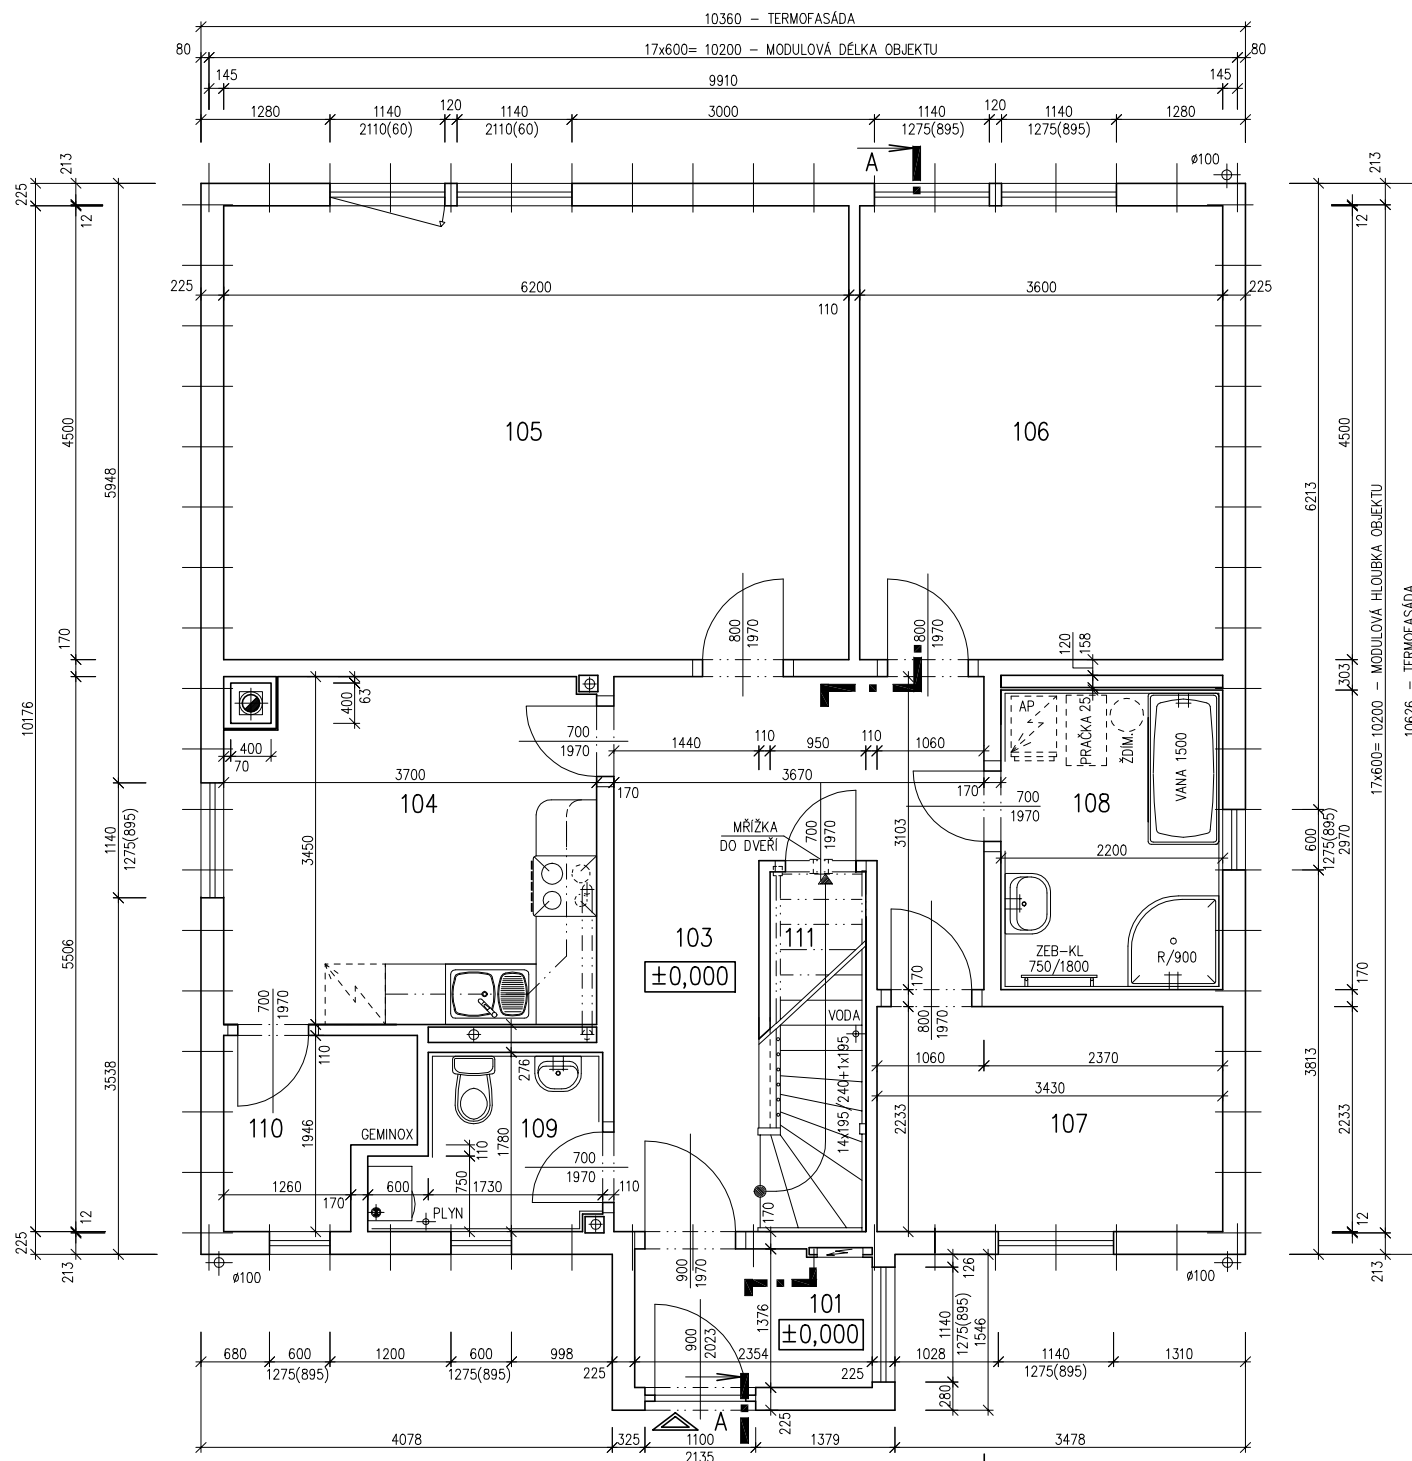105 02 3451  
2. ZMĚNA 03/2005

Zpracovatel

Projekt


Datum: 02/2005

Číslo HS: 31 178





POHLED ZADNÍ

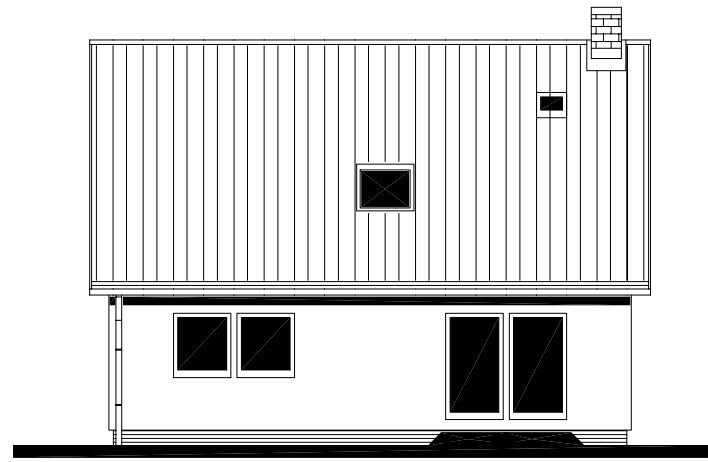

POHLED BOČNÍ /LEVÝ/




RODINNÝ DOMEK  
**RD 105/38kk-SP**

(RD BEZ PODSKLEPENÍ)

POHLEDY M 1:100

POHLED VSTUPNÍ

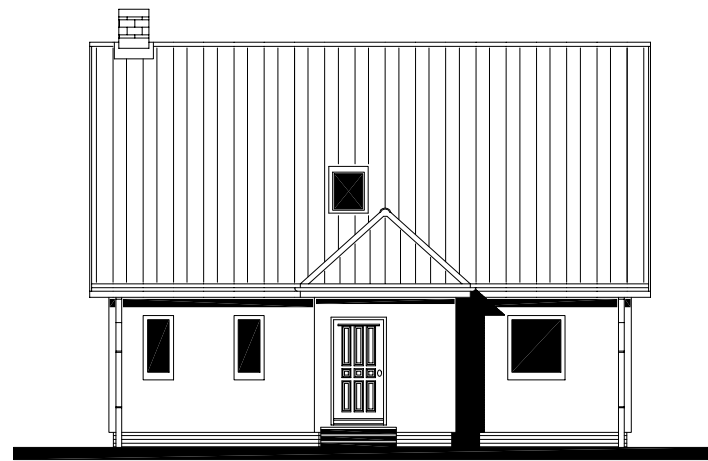

POHLED BOČNÍ /PRAVÝ/



105 08 3451  
2. ZMĚNA 03/2005


Zpracovatel  


Projekt  
Datum: 02/2005  
Číslo HS: 31 178



RODINNÝ DOMEK  
**RD 105/38kk-SP**  
 (RD BEZ PODSKLEPENÍ)

PŮDORYS ÚLOŽNÉ DESKY  
 M 1 : 50

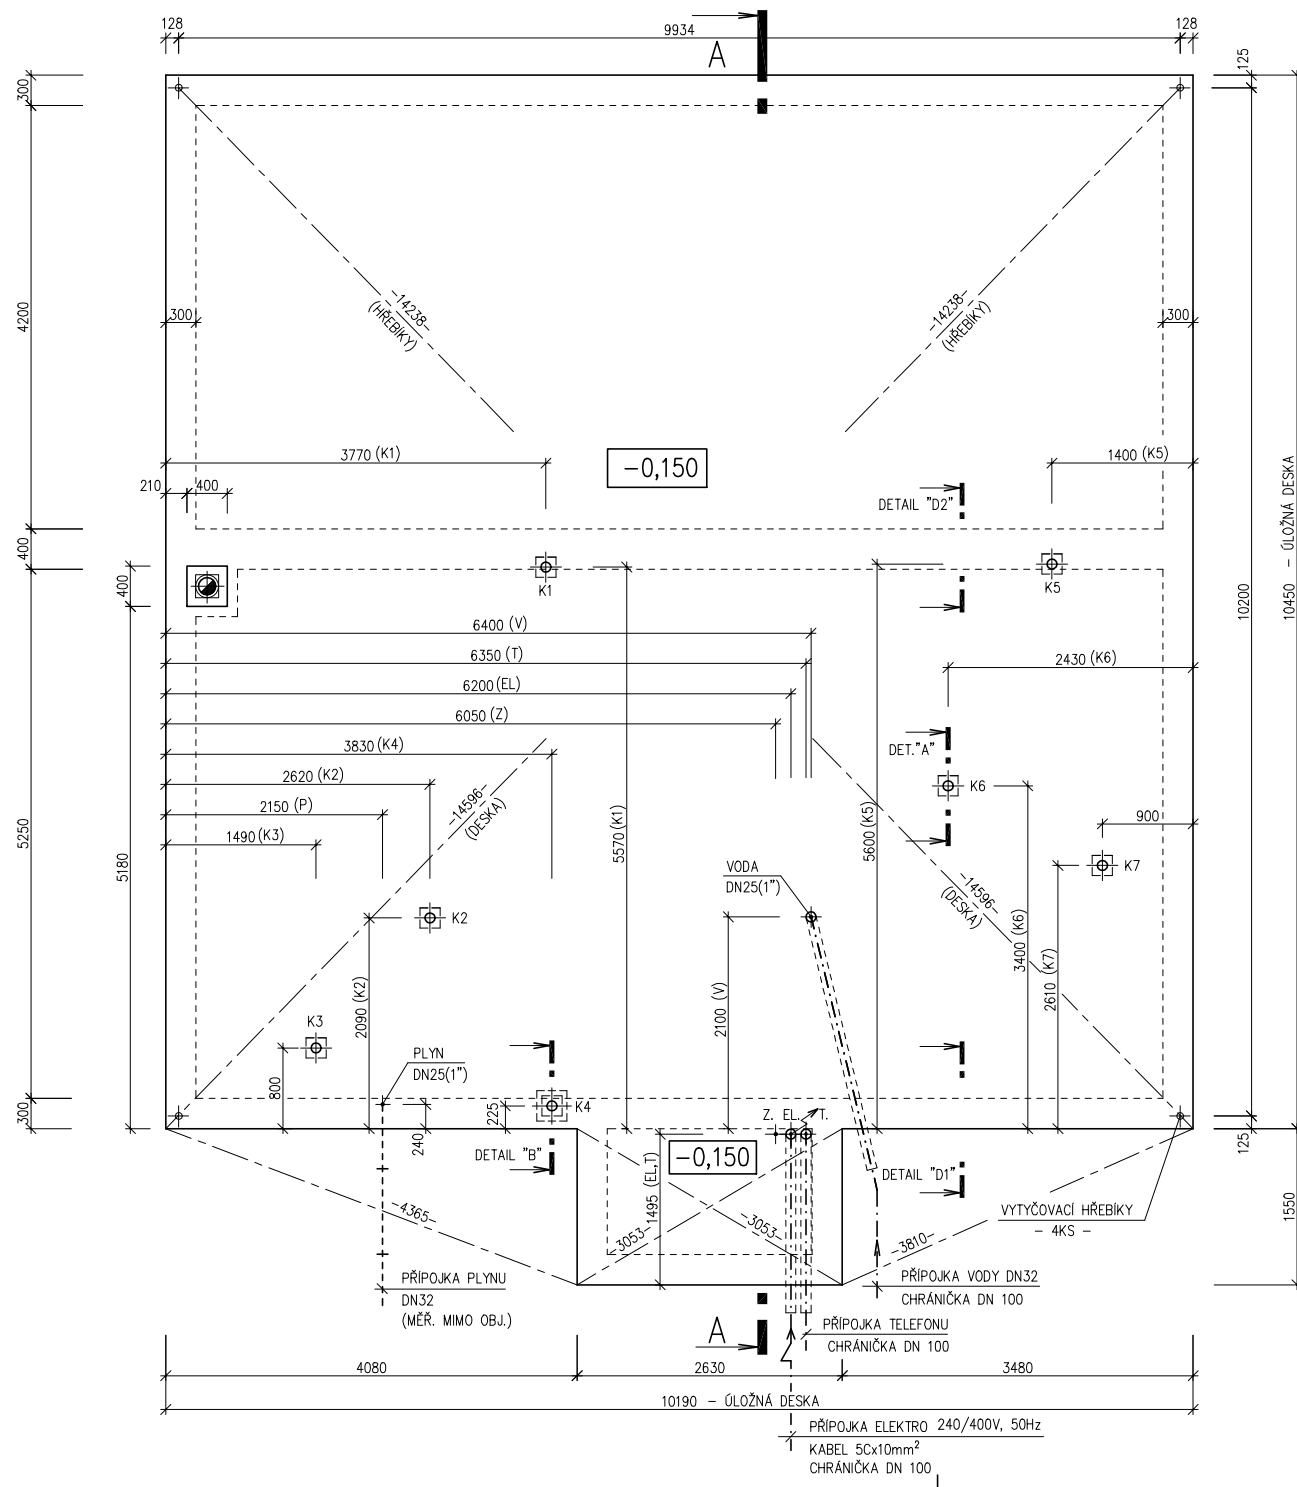

#### POZNÁMKA:

OBVODOVÉ ROZMĚRY ÚLOŽNÉ DESKY : +15 mm  
 (BEZ VNĚJŠÍCH ÚPRAV) : - 0 mm  
 PRAVOÚHLSTAVBY – DÉLKA DIAGONÁLY : +20 mm  
 OSY INSTALAČNÍCH PROSTUPŮ : ±15 mm  
 VODOROVNOST ÚL. DESKY – MAX. VÝŠKOVÝ ROZDÍL : 15 mm  
 – MAX. VÝŠKOVÝ ROZDÍL NA DÉLCE 2,0 m : 8 mm

ŘEZ A-A' + DETAILS PROVEDENÍ ÚLOŽNÉ DESKY – VIZ VÝKRESY Č. 011a, 012a, 013a.

VÝVOD PLYNU JE INFORMATIVNÍ – JEHO PROVEDENÍ ŘEŠÍ DLE MÍSTNÍCH PODMÍNEK PROJEKTANT ODBĚRATELE.

Z – ZEMNĚNÍ-POZINK. PÁS TL. MIN. 3mm, MIN. 100mm<sup>2</sup>, SMYČKA 25m (DLE ČSN 33 2000-5-54)

K1 – K7 – KANALIZACE DN 100

105 11 3451  
 2. ZMĚNA 03/2005

Zpracovatel

PŘÍRODA

Projekt

Datum: 02/2005

Číslo HS: 31 178