

### LEGENDA MÍSTNOSTÍ :



Číslo	Účel místnosti	Plocha [m <sup>2</sup> ]	
101	ZÁDVEŘÍ	6,30	6,30
102	ŠATNA	5,00	5,00
103	KOUPELNA	3,96	3,96
104	KOMORA	3,61	2,14
105	KUCHYŇSKÝ KOUT	10,76	10,76
106	OBÝVACÍ POKOJ	31,18	31,18

Obytná plocha :	31,18
Příslušenství :	28,16
Užitková plocha :	59,34
Celková podlahová plocha :	60,81
Plocha zastavěná :	74,36

### POZNÁMKY :

- Zařizovací předměty a konstrukce zakreslené čárkovane nejsou součástí dodávky RD! Jejich návrh je pouze schematický – může být upraven dle profesionálních částí PD!
- Technické změny jsou vyhrazeny!
- Vnitřní dveře kótovány s přesností ± 30 mm.
- V půdoryse jsou pro okna kótovány stavební otvory, skutečná výška parapetu je uvedena ve výkrese řezu.
- Pokud nebude realizován krb, bude prostup pro přisávání vzduchu zaslepen.

S.O. IV MODEL 2017	
SCHODY KZ3-1 s podstupni	
Označ. výkresu <b>PŮDORYS 1.NP (přízemí)</b>	M 1:50 D.05
Označ. domu KUBIS 74/22°	RODINNÝ DŮM Číslo HS: <b>40 359</b>
Autorizovaný inženýr Ing. David Ondra, Ing. Zdeněk Chromý	Stupeň PD: DŮS+DOS
Vypracoval Ing. Lenka Tomanová	Datum: 22.02.2017
Investor-staveniště	

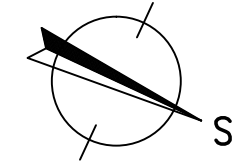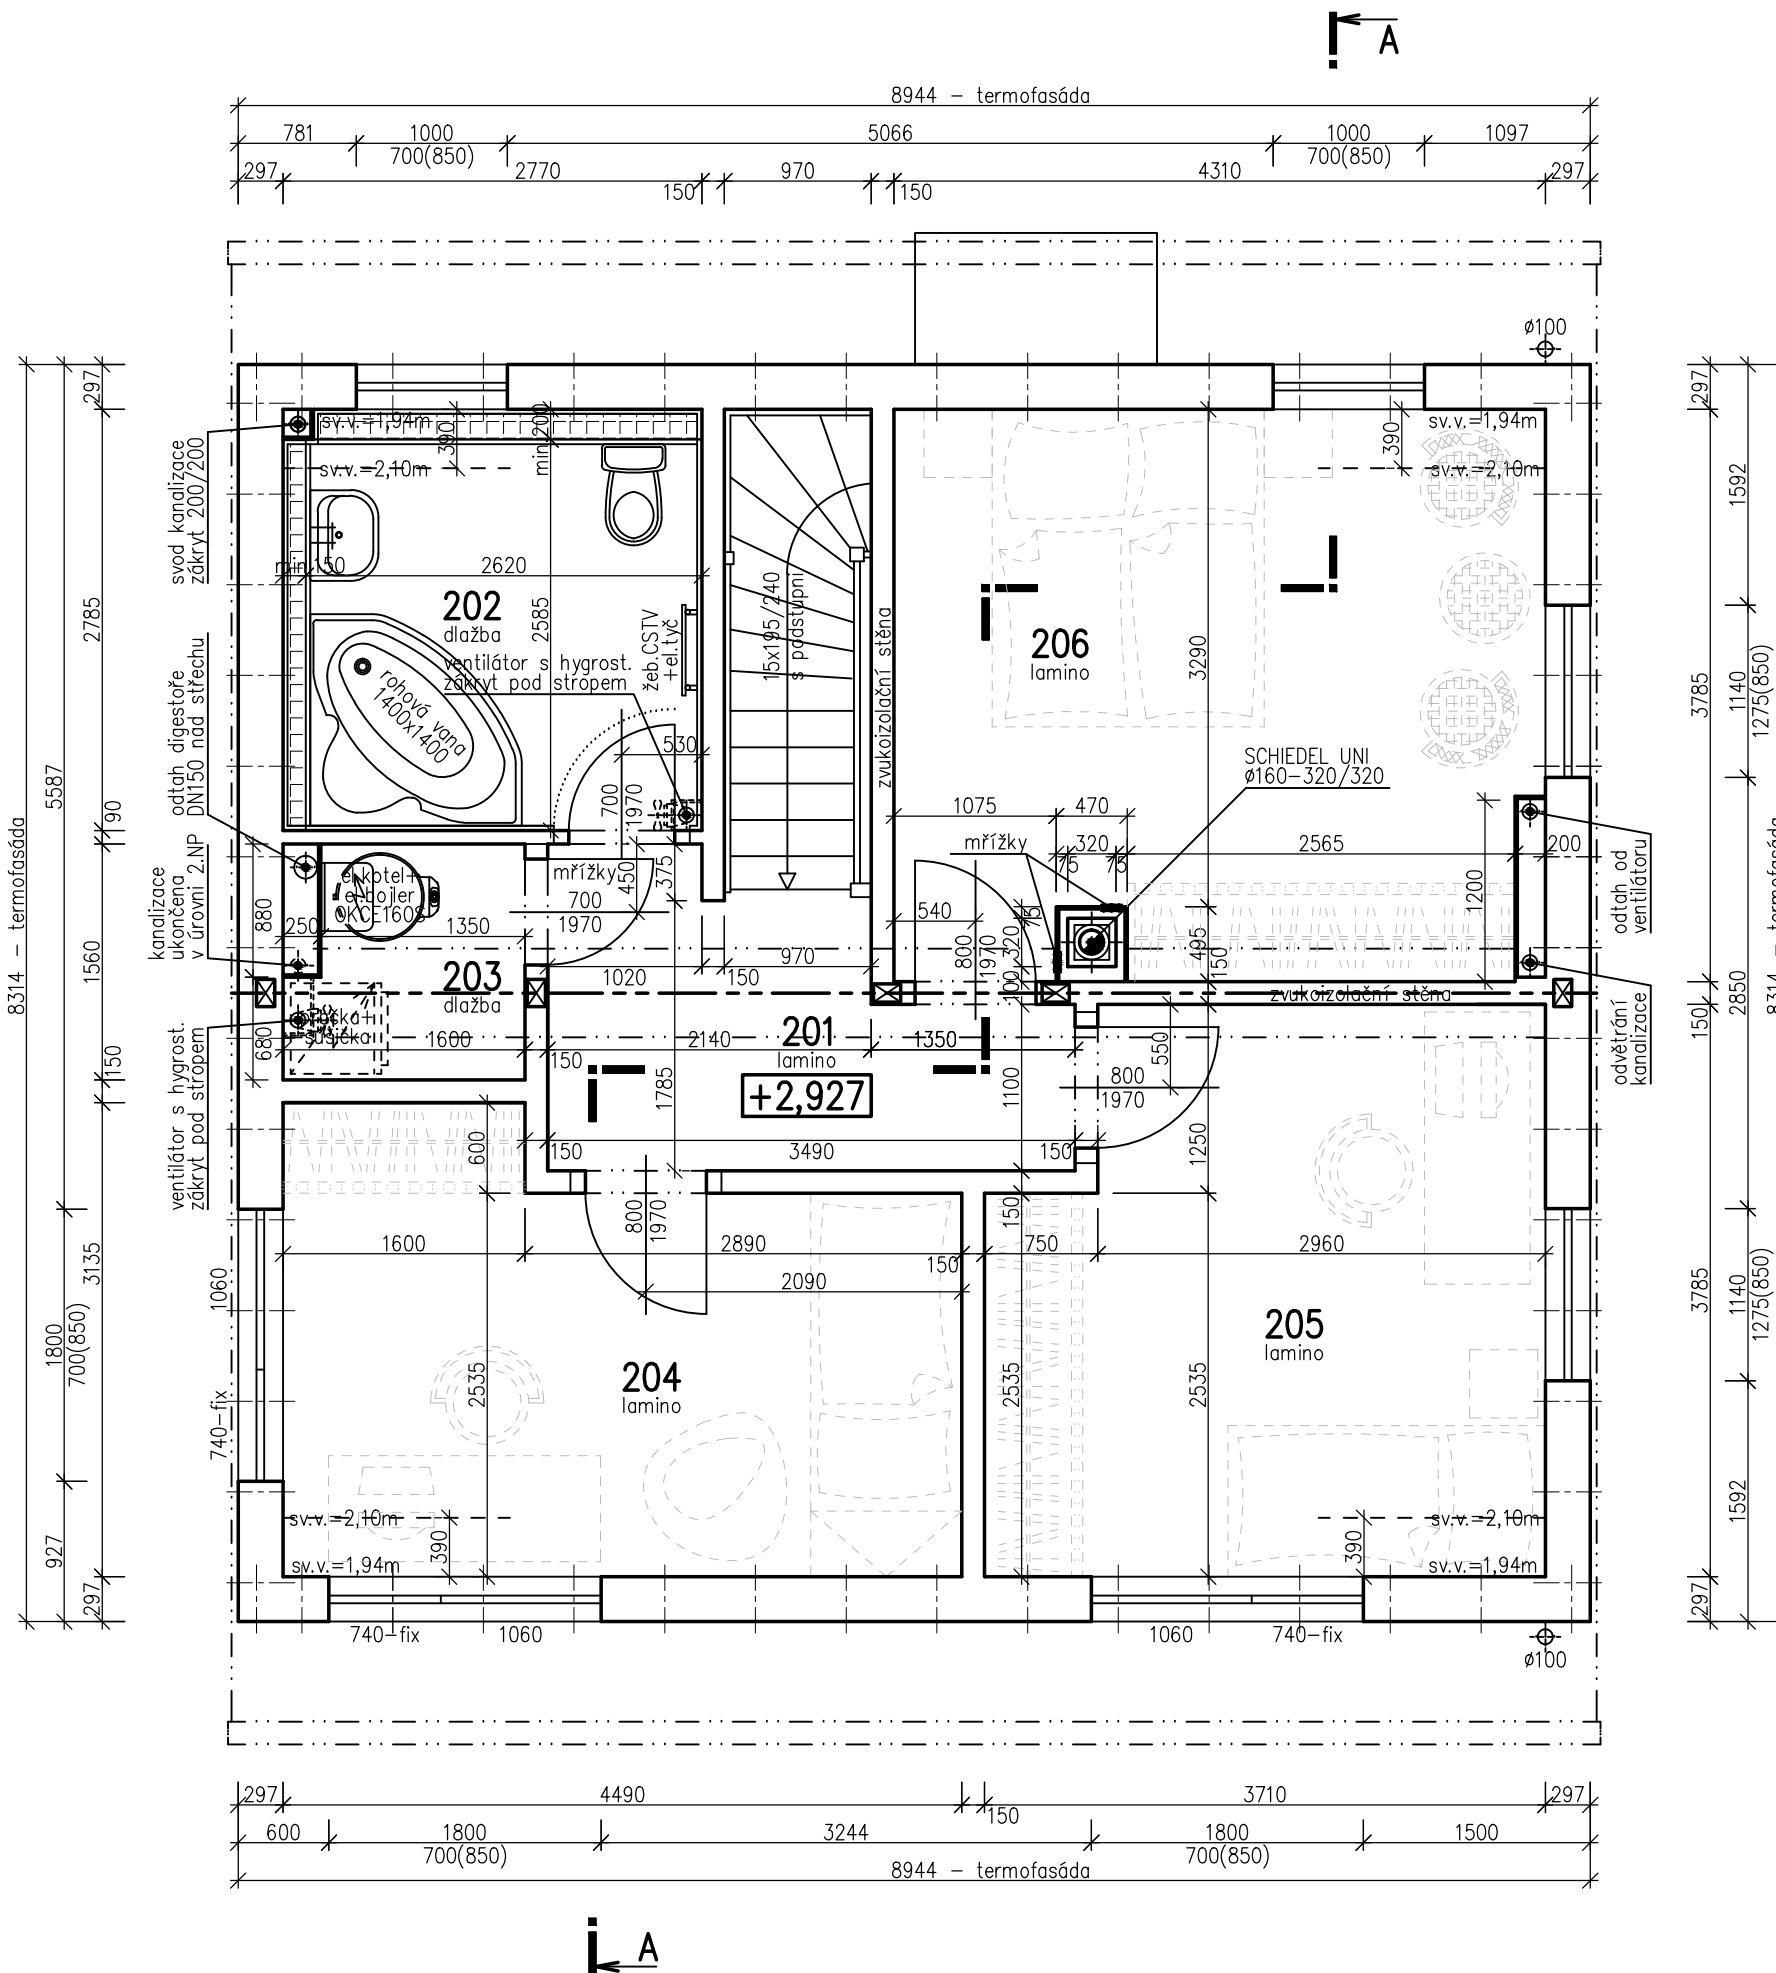


### LEGENDA MÍSTNOSTÍ :

Číslo	Účel místnosti	Plocha [m <sup>2</sup> ]	
201	CHODBA	5,75	5,75
202	KOUPELNA	7,67	7,67
203	KOMORA, TECHNICKÉ ZÁZEMÍ	2,28	2,28
204	POKOJ	12,34	12,34
205	POKOJ	13,10	13,10
206	LOŽNICE	15,84	15,84
Obytná plocha :		41,28	
Příslušenství :		15,70	
Užitková plocha :		56,98	
Celková podlahová plocha :		56,98	



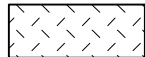

### POZNÁMKY :

- Zařizovací předměty a konstrukce zakreslené čárkovaně nejsou součástí dodávky RD! Jejich návrh je pouze schematický – může být upraven dle profesních částí PD!
- Technické změny jsou vyhrazeny!
- Vnitřní dveře kótovány s přesností ± 30 mm.
- V půdoryse jsou pro okna kótovány stavební otvory, skutečná výška parapetu je uvedena ve výkrese řezu.


S.O. IV MODEL 2017	
SCHODY KZ3-1 s podstupni	
Označ. výkresu <b>PŮDORYS 2.NP (podkroví)</b>	M 1:50 D.06
Označ. domu KUBIS 74/22°	RODINNÝ DŮM Číslo HS: <b>40 359</b>
Autorizovaný inženýr Ing. David Ondra, Ing. Zdeněk Chromý	Stupeň PD: DŮS+DOS
Vypracoval Ing. Lenka Tomanová	Datum: 22.02.2017
Investor-staveniště ↑	

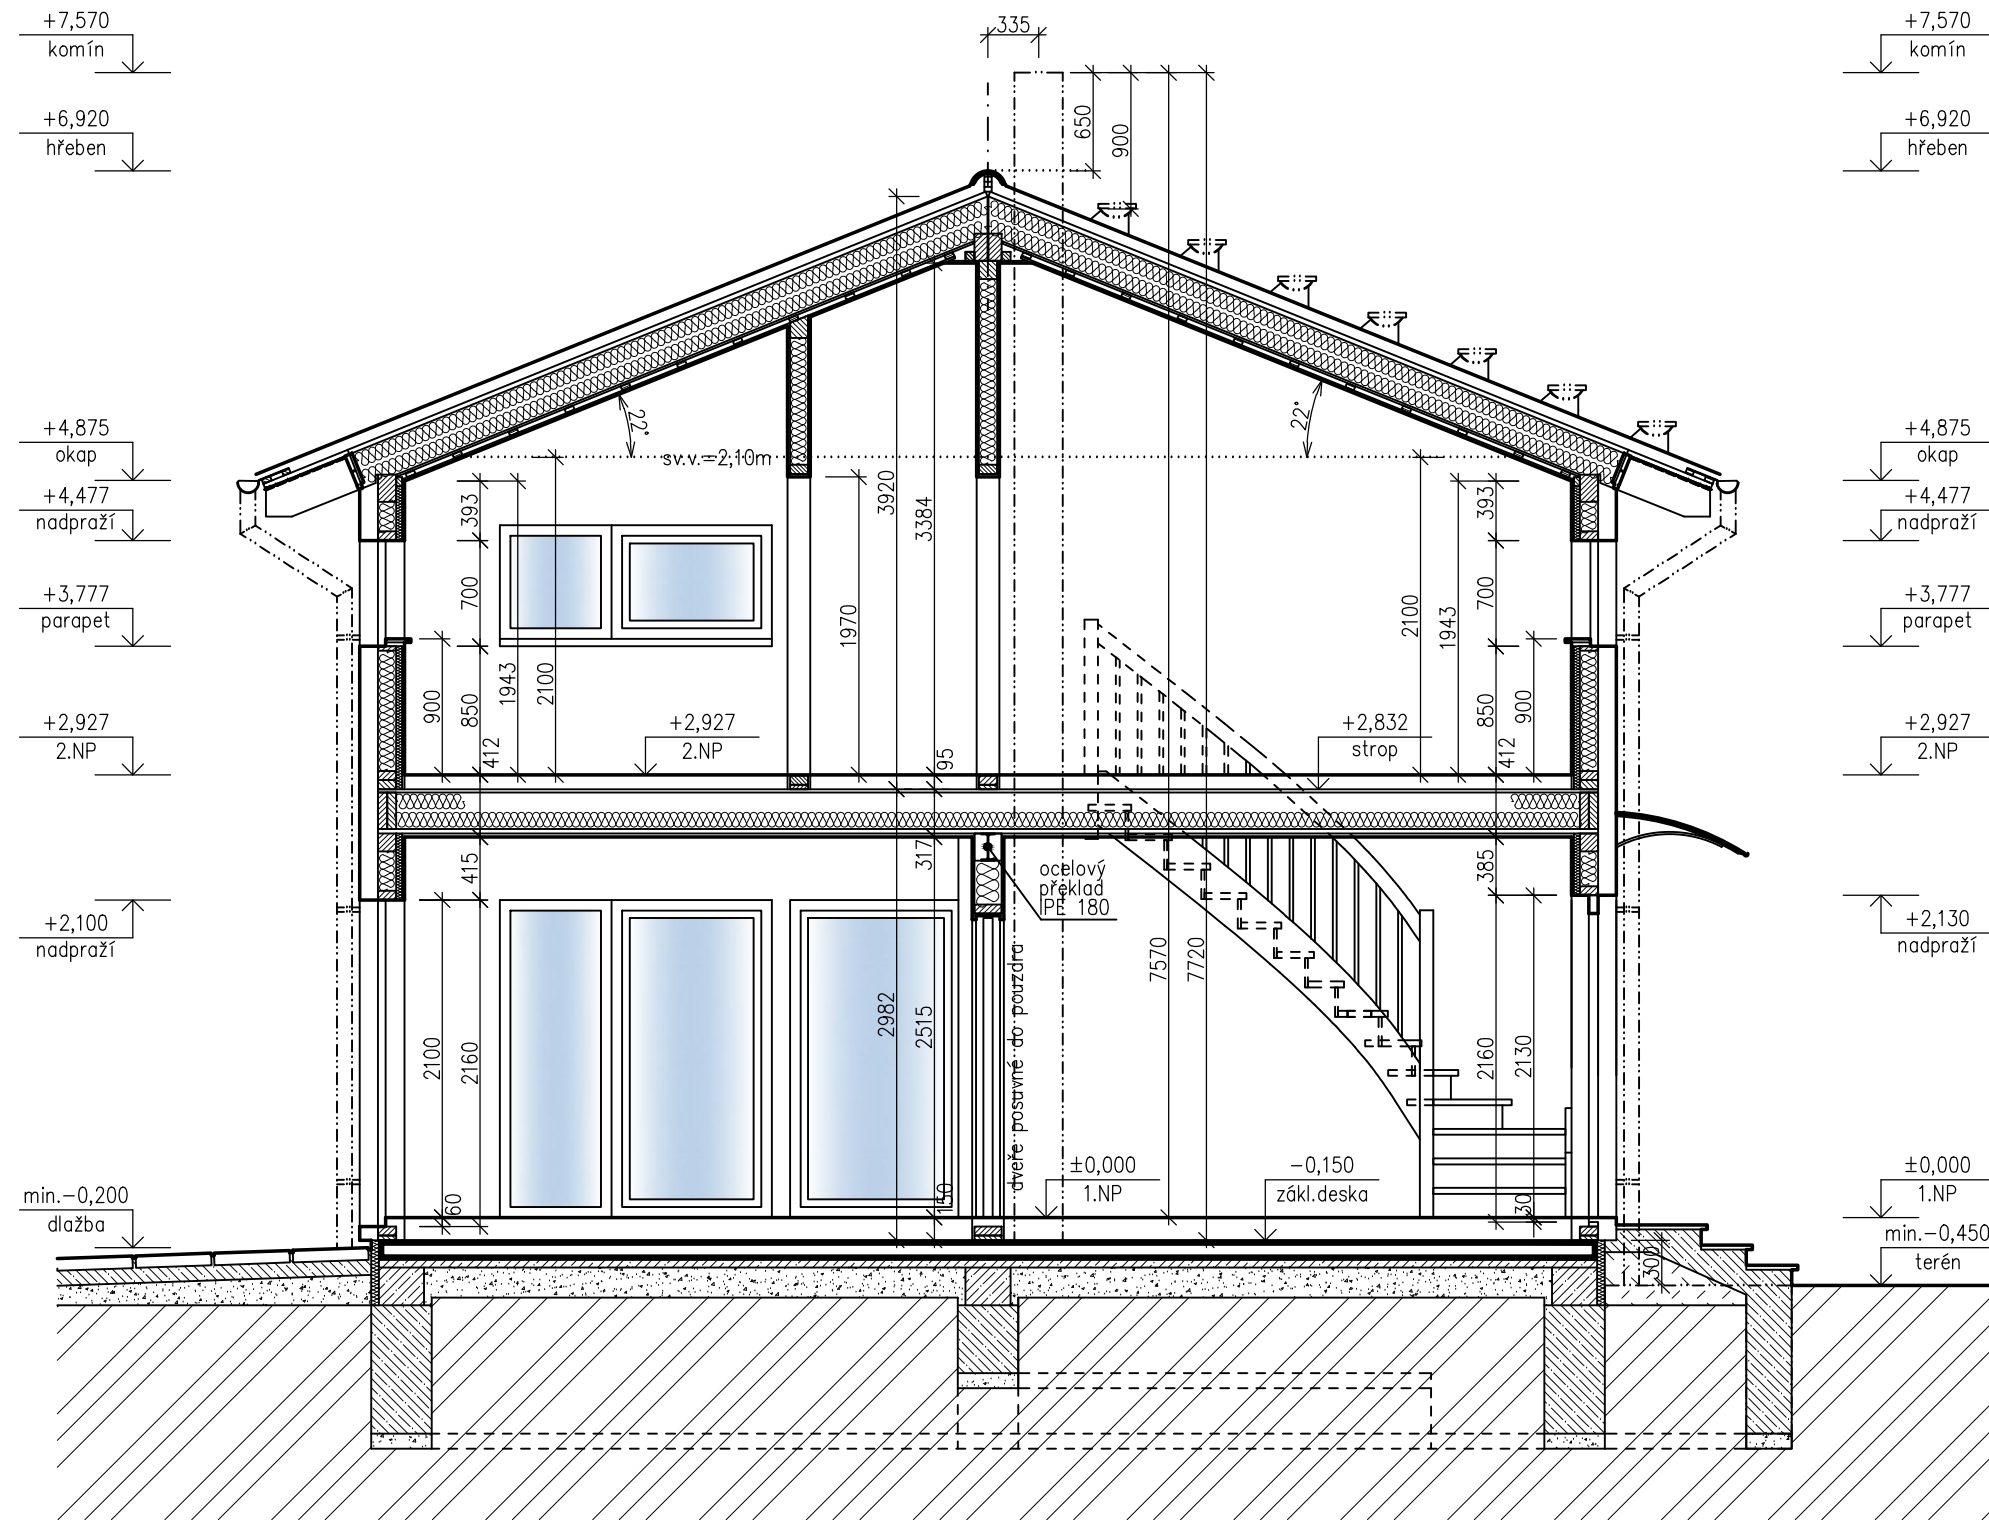

**LEGENDA MATERIÁLŮ :**

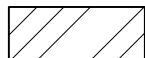
-  ROSTLÝ TERÉN
-  ŠTĚRKOVÝ NÁSYP
-  ZÁSYP
-  ŽELEZOBETON
-  PROSTÝ BETON
-  DŘEVO
-  TEPELNÁ IZOLACE

S.O. IV  
MODEL 2017


SCHODY KZ3-1 s podstupni			
Označ. výkresu <b>ŘEZ A - A (příčný řez RD)</b>	M 1:50	D.07	
Označ. domu KUBIS 74/22°	RODINNÝ DŮM	Číslo HS:	<b>40 359</b>
Autorizovaný inženýr	Ing. David Ondra, Ing. Zdeněk Chromý	Stupeň PD:	DÚS+DOS
Vypracoval	Ing. Lenka Tomanová	Datum:	22.02.2017
Investor-staveniště	[...]		



POHLED VSTUPNÍ – ULIČNÍ (jihozápadní)

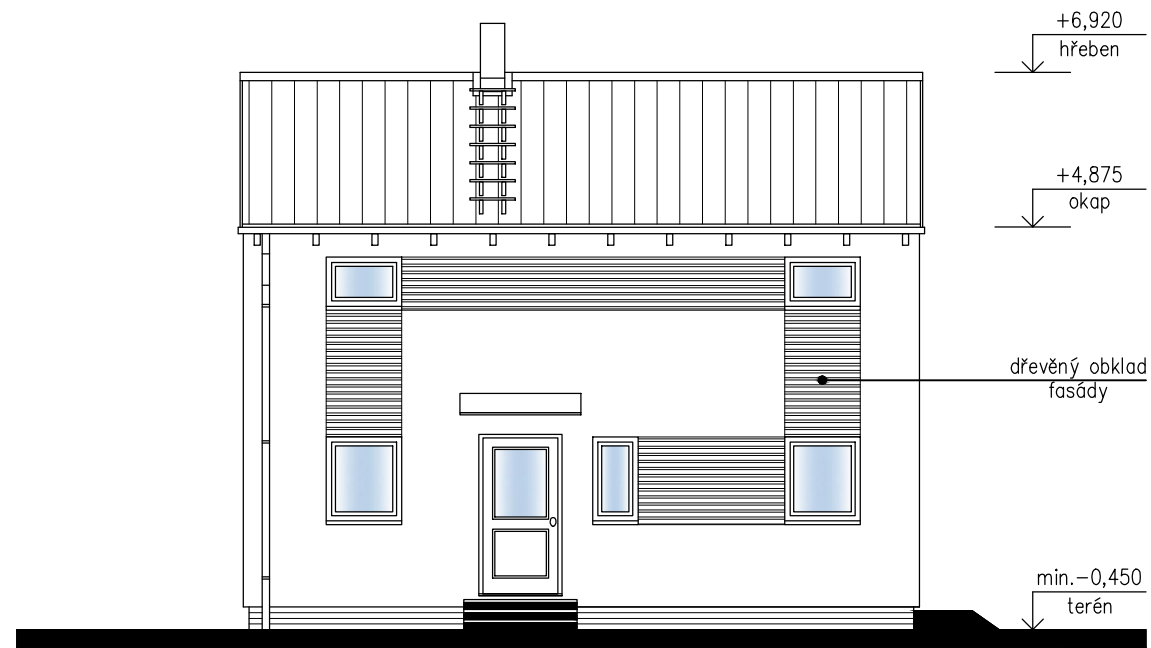


POHLED ŠTÍTOVÝ – PRAVÝ (jihovýchodní)

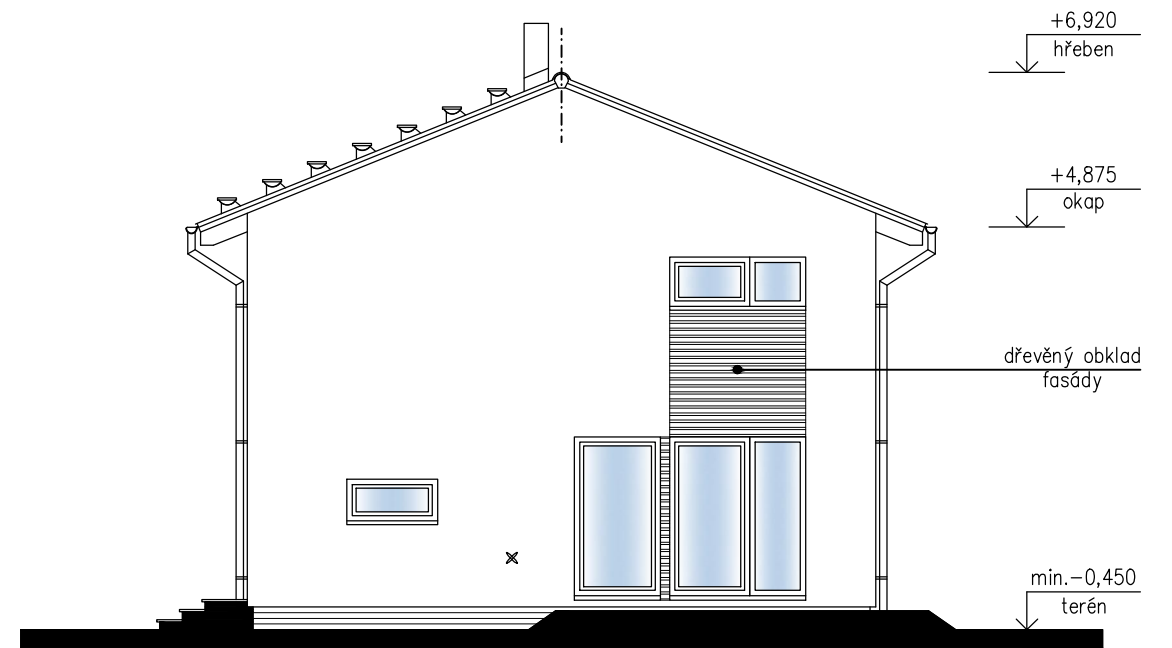

POHLED ZADNÍ – ZAHRADNÍ (severovýchodní)



POHLED ŠTÍTOVÝ – LEVÝ (severozápadní)

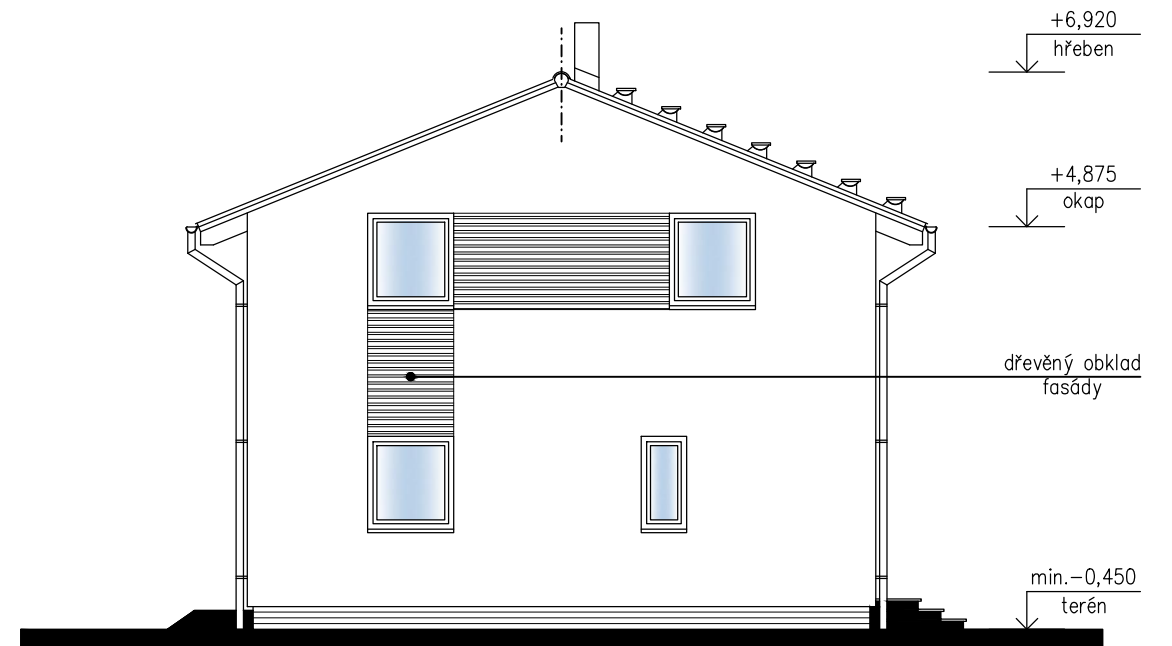

SCHODY KZ3-1 s podstupní

S.O. IV  
MODEL 2017

Označ. výkresu <b>POHLEDY</b>	M 1:100	D.12	
Označ. domu KUBIS 74/22°	RODINNÝ DŮM	Číslo HS:	40 359
Autorizovaný inženýr	Ing. David Ondra, Ing. Zdeněk Chromý	Stupeň PD:	DŮS+DOS
Vypracoval	Ing. Lenka Tomanová	Datum:	22.02.2017
Investor – staveniště			