



RODINNÝ DOMEK

LARGO Line 122/28*kk + 3M

(RD BEZ PODSKLEPENÍ)

PŮDORYS PŘÍZEMÍ

M 1:50

POZNÁMKA:


1. OBKLAD STĚN A PŘÍČEK SÁDROKARTONEM TL.12,5 mm
JE PRO POTŘEBU KÓTOVÁNÍ ZAOKROUHLĚN NA 12 mm.
2. TECHNICKÉ ZMĚNY JSOU VYHRAZENY

LEGENDA MÍSTNOSTI :

ČÍSLO	ÚČEL MÍSTNOSTI	PLOCHA m ²
101	ZÁDVEŘÍ	4,71
102	WC	2,83
103	CHODBA	8,51
104	KOUPELNA, WC	7,92
105	DĚTSKÝ POKOJ	13,10
106	LOŽNICE	15,74
107	DĚTSKÝ POKOJ	13,72
108	OBYVACÍ POKOJ	39,77
109	KUCHYŇ	6,80
110	KOTEL	6,28
OBYTNÁ PLOCHA :		82,33
PŘÍSLUŠENSTVÍ :		37,05
UŽITKOVÁ PLOCHA :		119,38
CELKOVÁ PLOCHA (PODLAHOVÁ) :		119,38

MODEL 06

 Zpracovatel

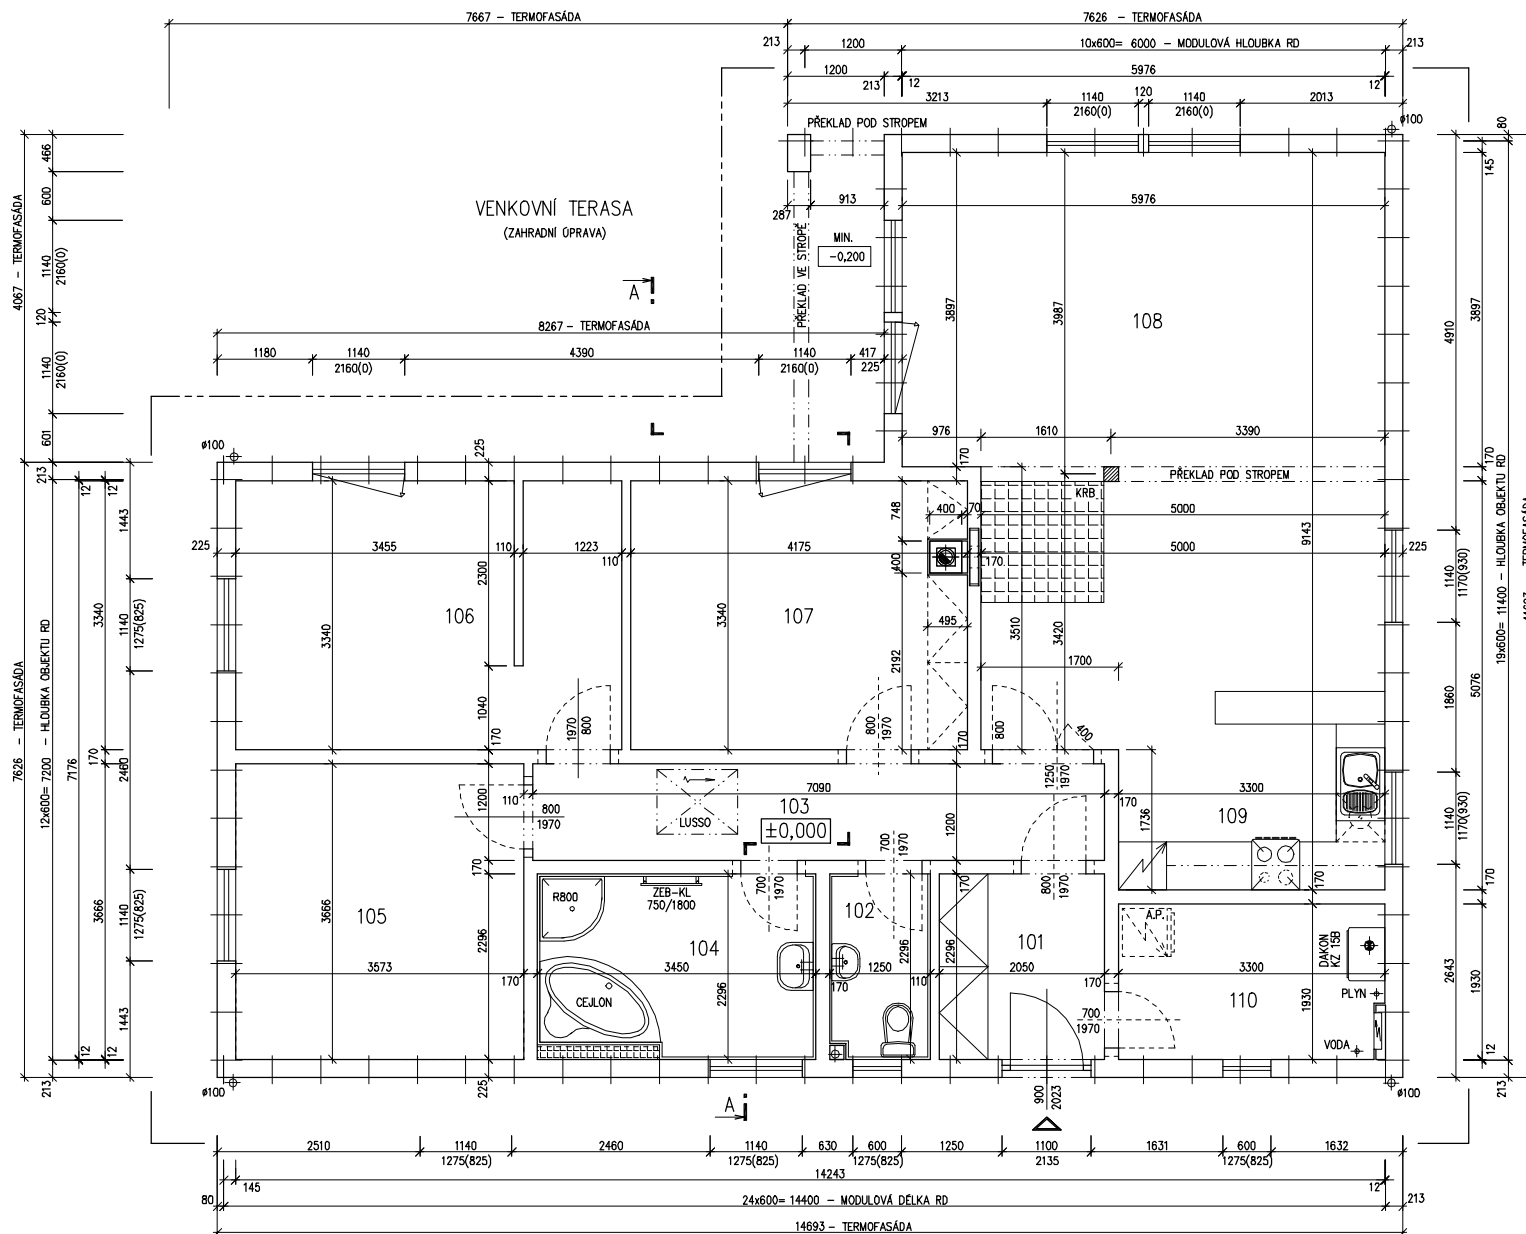 Projekt
 Datum: 18/07/2007
 Číslo HS: 33 990




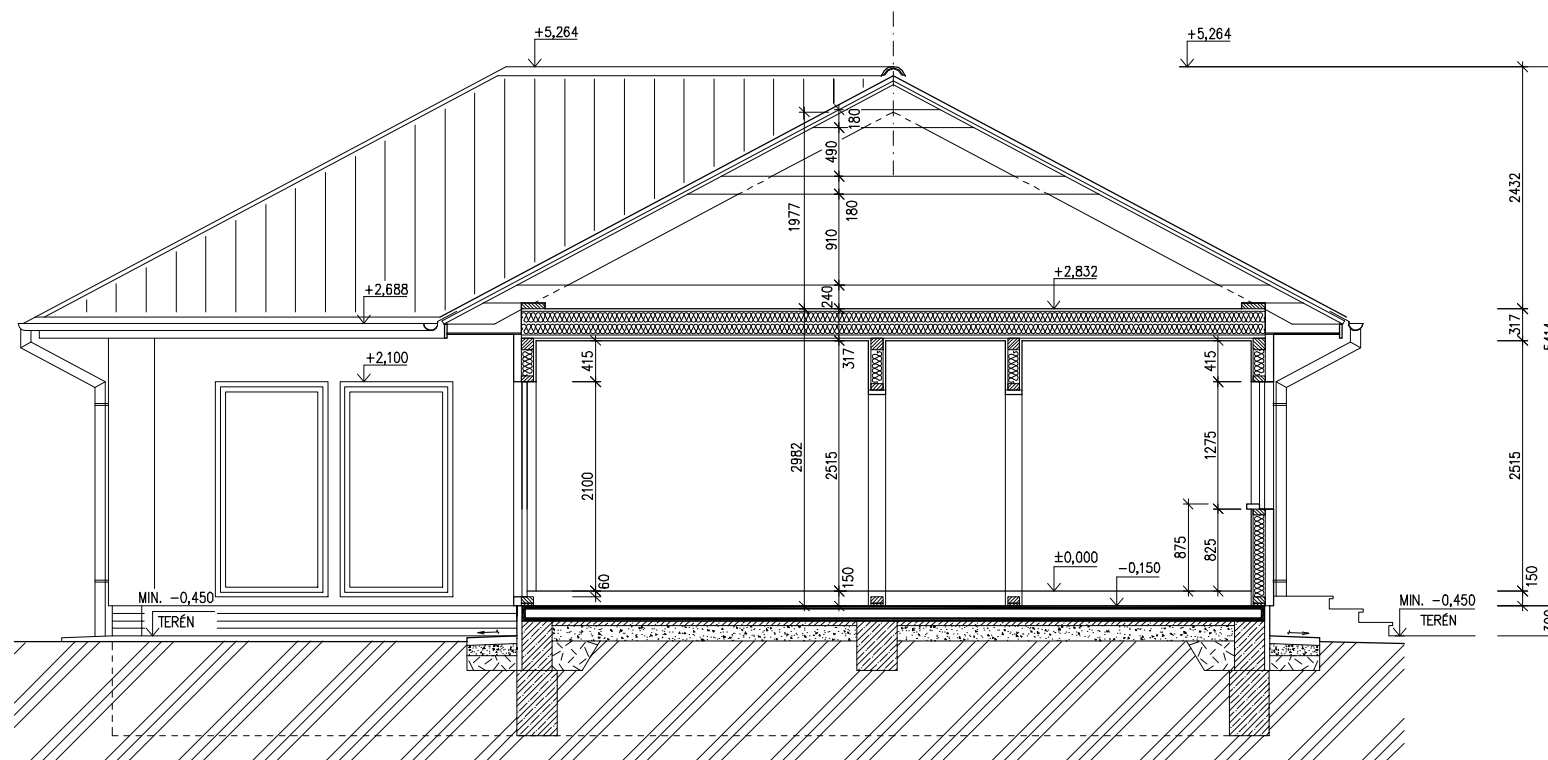
RODINNÝ DOMEK

LARGO Line 122/28^{kk}

(RD BEZ PODSKLEPENÍ)

ŘEZ A-A

M 1:50



LEGENDA MATERIÁLU

-  ROSTLÝ TERÉN
-  ŠTĚRKOVÝ NÁSYP
-  ZÁSYP
-  ŽELEZOBETON
-  PROSTÝ BETON
-  DŘEVO
-  TEPelná IZOLACE

SPODNÍ STAVBA
DODÁVKA ODBĚRATELE

MODEL 06

Zpracovatel



Projekt

Datum: 18/07/2007

Číslo HS: 33 990




RODINNÝ DOMEK

LARGO Line 122/28^{kk} + 3M

(RD BEZ PODSKLEPENÍ)

POHLEDY M 1:100


POHLED JIHOVÝCHODNÍ

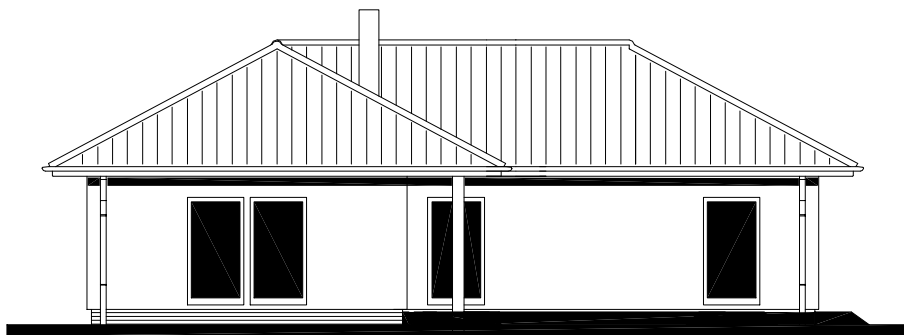


POHLED SEVEROVÝCHODNÍ



POHLED SEVEROZÁPADNÍ

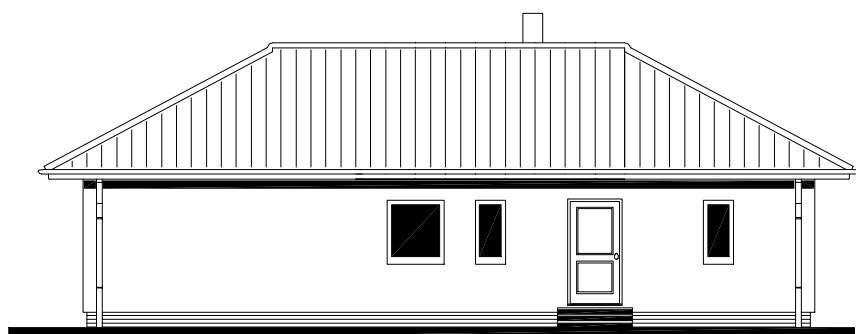

POHLED JIHOZÁPADNÍ

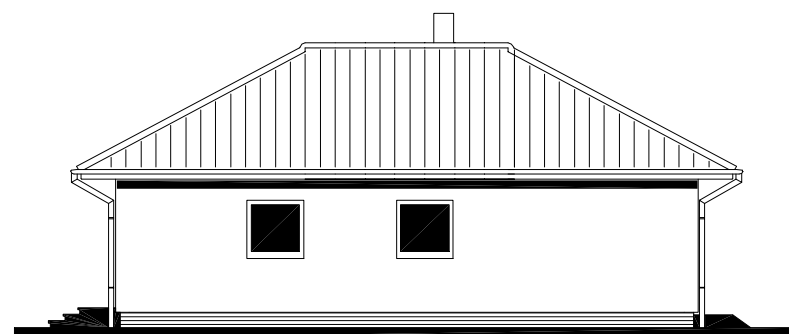

MODEL 06

Zpracovatel



Projekt

Datum: 18/07/2007

Číslo HS: 33 990



RODINNÝ DOMEK
LARGO Line 122/28^{kk} + 3M

(RD BEZ PODSKLEPENÍ)

ÚLOŽNÁ DESKA

M 1:50

POZNÁMKA:

OBVODOVÉ ROZMĚRY ÚLOŽNÉ DESKY	+15 mm
(BEZ VNĚJŠÍCH ÚPRAV)	: - 0 mm
PRAVOÚHLŮST STAVBY – DÉLKA DIAGONÁLY	: +20 mm
OSY INSTALAČNÍCH PROSTUPŮ	: ±15 mm
VODOROVNOST ÚL. DESKY – MAX. VÝŠKOVÝ ROZDÍL:	15 mm
– MAX. VÝŠKOVÝ ROZDÍL	: ±15 mm
NA DÉLCE 2,0 m	: 8 mm

ŘEZ A-A' + DETAILY PŘEVEDENÍ ÚLOŽNÉ DESKY – VIZ VÝKRESY Č. 011a, 012a, 013a.


VÝVOD PLYNU JE INFORMATIVNÍ – JEHO PŘEVEDENÍ ŘEŠÍ DLE MÍSTNÍCH PODMÍNEK PROJEKTANT ODBĚRATELE.

"Z" – ZEMĚNÍ-POZINK. PÁS TL. MIN. 3mm, MIN. 100mm², SMYČKA 25m (DLE ČSN 33 2000-5-54)

K1 – K9 – KANALIZACE DN 100

* BETONOVÝ SOKL PRO KRB O VĚTŠÍ HMŮTNOSTI NEŽ 200 KG

VYTYČOVACÍ HŘEBÍKY OSADÍ ZAMĚSTNANEC RD RÝMAŘOV PŘI PŘEVZETÍ SPODNÍ STAVBY

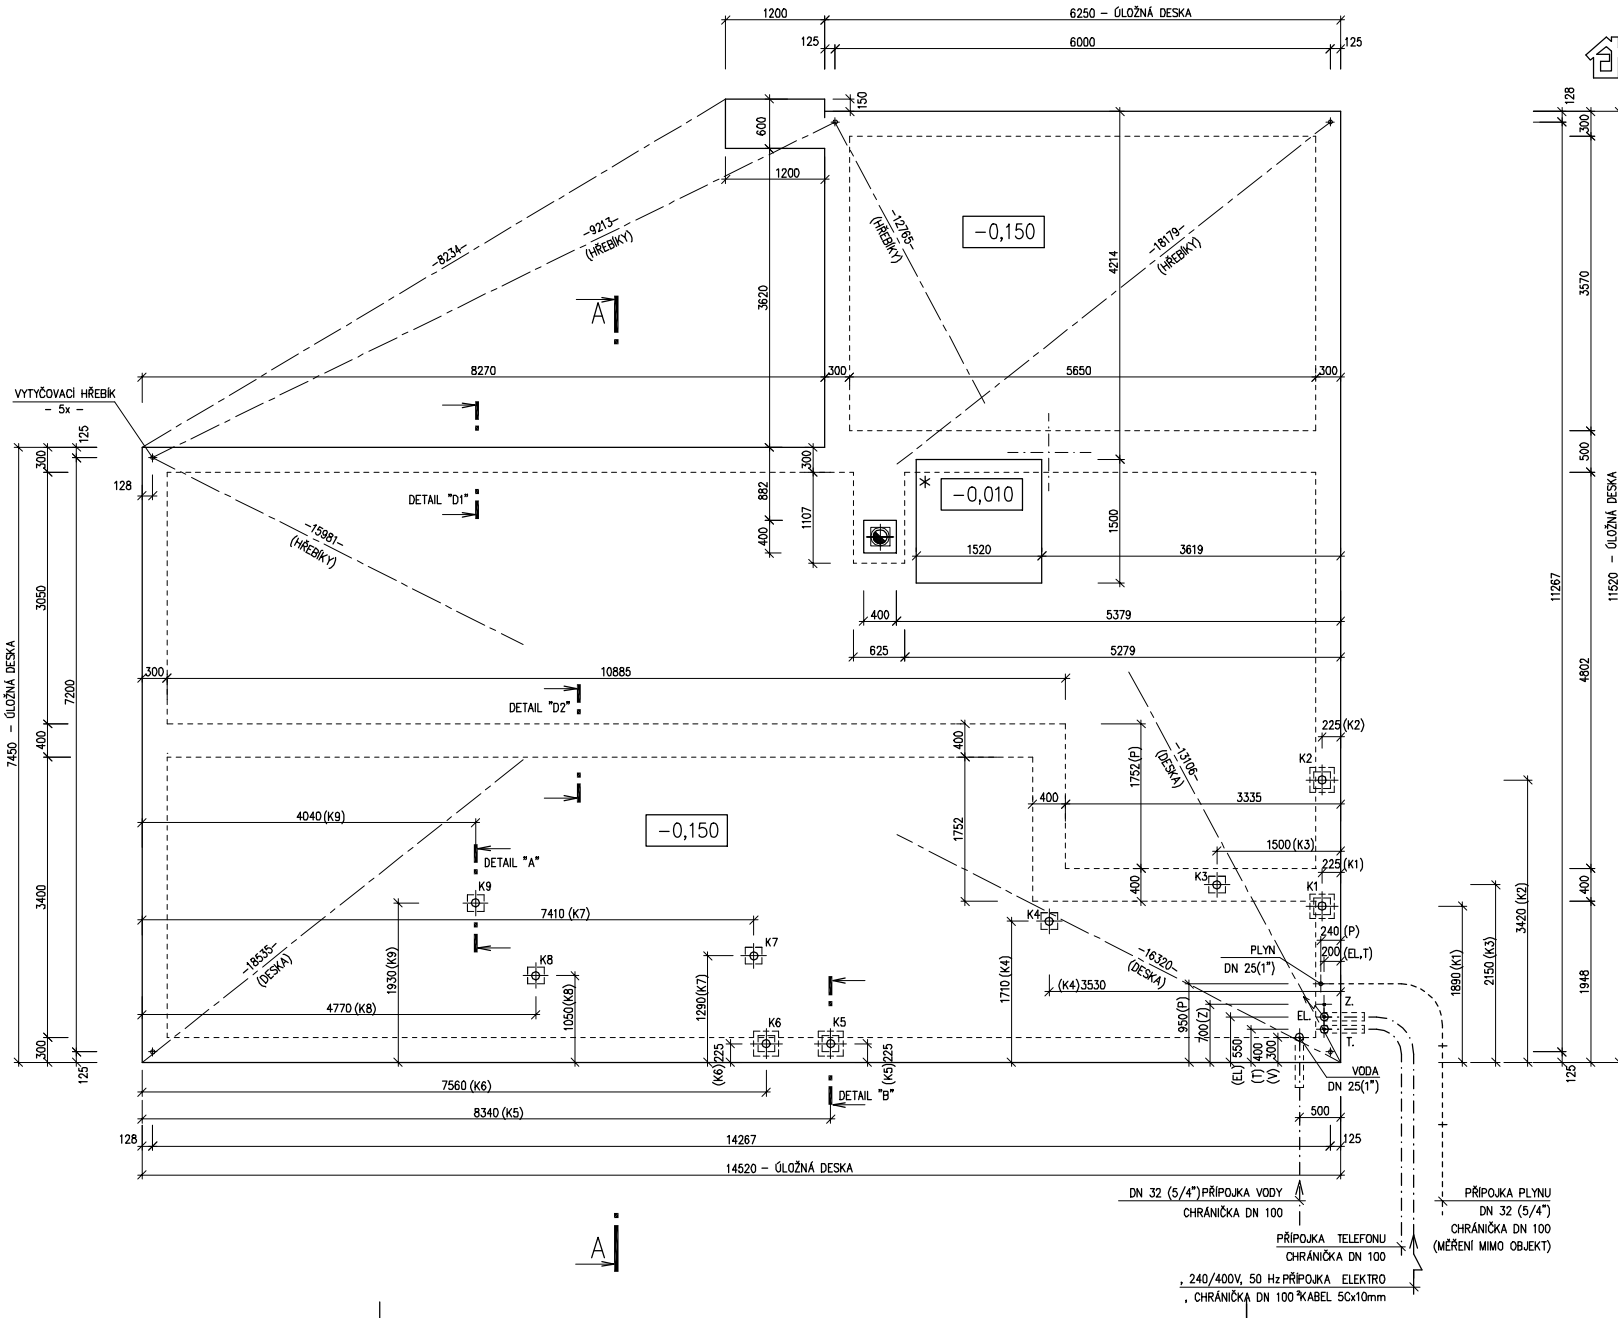

Zpracovatel

 Projekt
 Datum: 18/07/2007
 Číslo HS: 33 990

DN 32 (5/4'') PŘÍPOJKA VODY
 CHRÁNIČKA DN 100
 PŘÍPOJKA PLYNU
 DN 32 (5/4'')
 CHRÁNIČKA DN 100
 (MĚŘENÍ MIMO OBJEKT)
 PŘÍPOJKA TELEFONU
 CHRÁNIČKA DN 100
 240/400V, 50 Hz PŘÍPOJKA ELEKTRO
 CHRÁNIČKA DN 100 KABEL 5x10mm