



RODINNÝ DOMEK  
**LARGO Line 98/25°**  
(RD BEZ PODSKLEPENÍ)

**PŮDORYS PŘÍZEMÍ**

M 1:50

**ECONOMY**

**POZNÁMKA:**

- ZARÍZOVACÍ PŘEDMĚTY A KONSTRUKCE ZAKRESLENÉ ČÁRKOVANĚ NEJSOU SOUČÁSTÍ DODÁVKY RD.
- TECHNICKÉ ZMĚNY JSOU VYHRÁZENY.

**LEGENDA MÍSTNOSTÍ :**

ČÍSLO ÚČEL MÍSTNOSTI	PLOCHA m <sup>2</sup>
101 CHODBA	10,44
102 POKOJ	12,50
103 PRACOVNA	9,82
104 KOUPELNA	7,68
105 LOŽNICE	12,45
106 TECHNICKÁ MÍSTNOST, WC	2,48
107 KUCHYŇ	5,09
108 OBÝVACÍ POKOJ	21,94


OBÝTNÁ PLOCHA : 56,71  
PŘÍSLUŠENSTVÍ : 25,69

CELKOVÁ PLOCHA (PODLAHOVÁ) : 82,40  
ZASTAVĚNÁ PLOCHA 99,36

SNĚHOVÁ OBLAST I.

MODEL 2011

Autorizovaný inženýr Ing. Zdeněk Chromý		
Ing. David Ondra		
Vypracoval	Ing. Pavel Nechanický	Projekt
Investor - staveniště		Datum: 24.02.11
		Číslo HS: 35 539

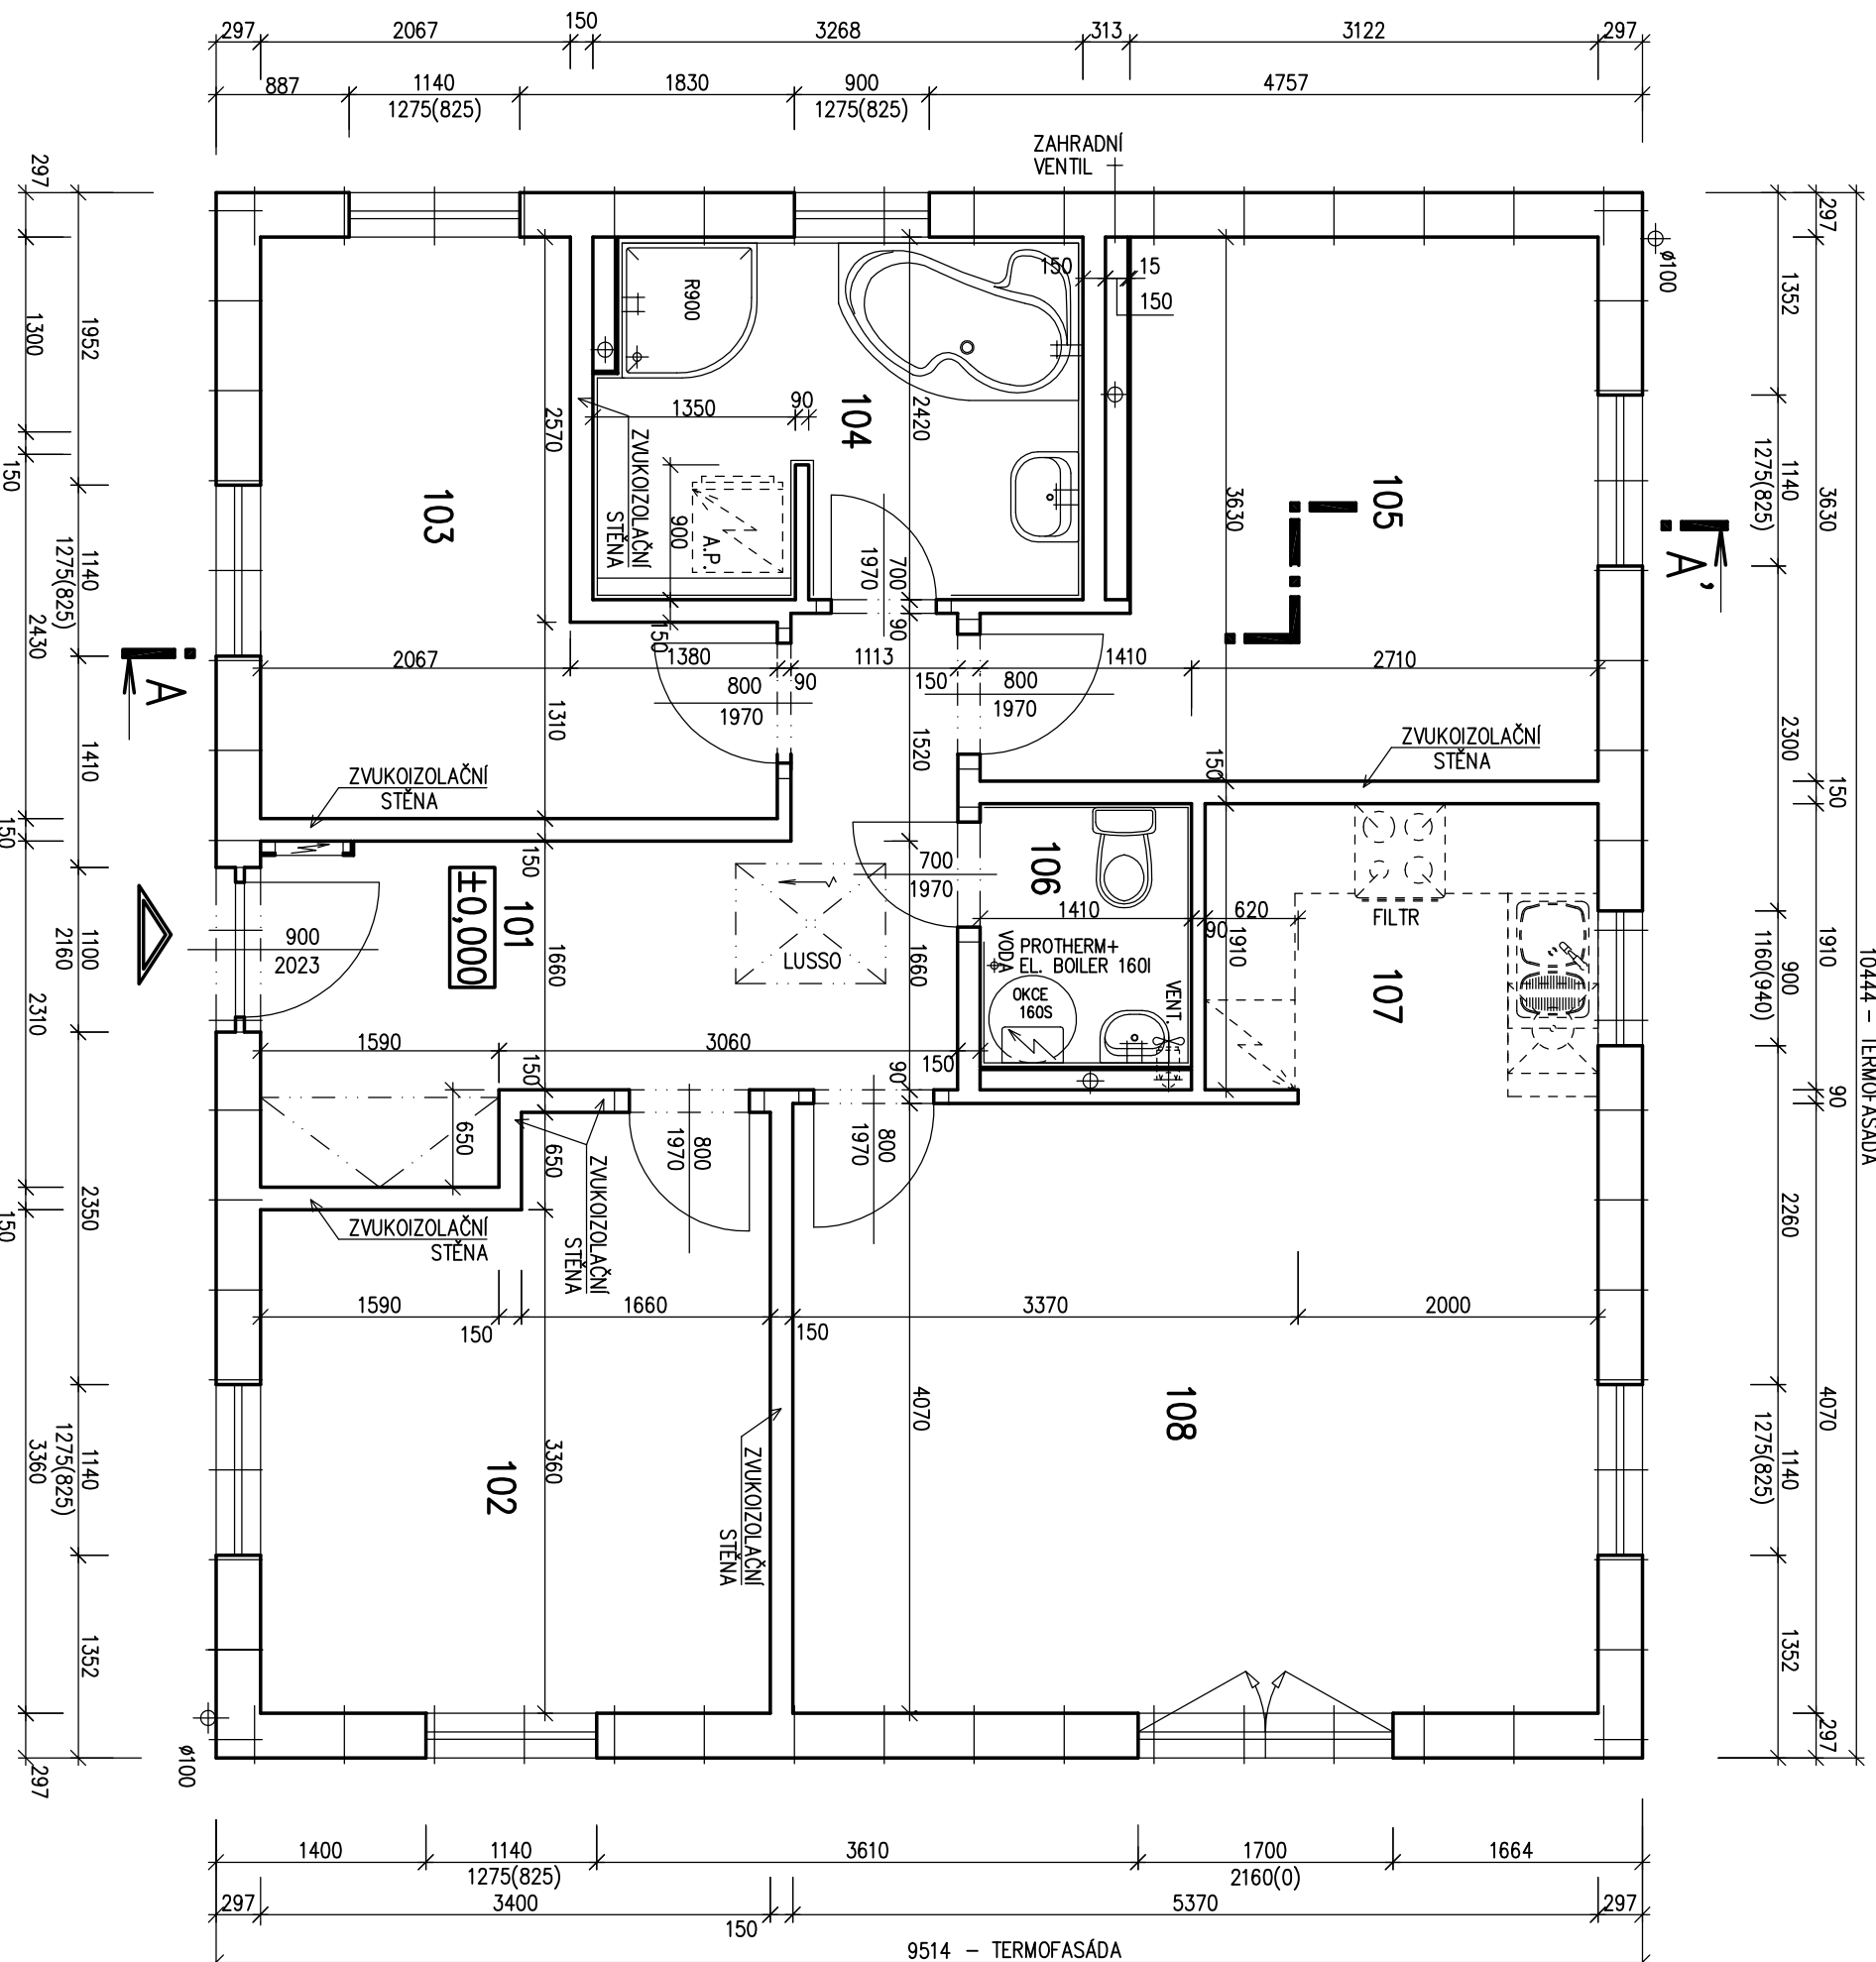


RODINNÝ DOMEK


# LARGO Line 98/25\*

(RD BEZ PODSKLEPENÍ)

POHLED ZAHRADNÍ

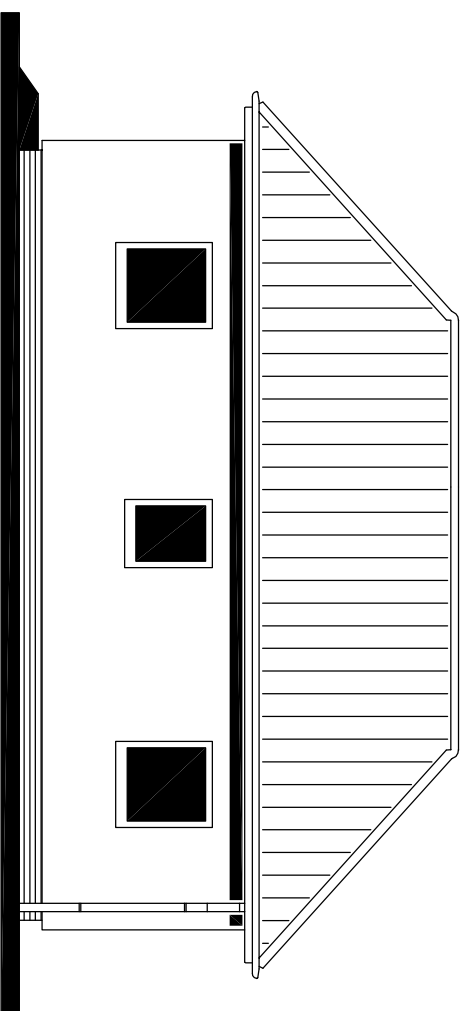


POHLED LEVÝ

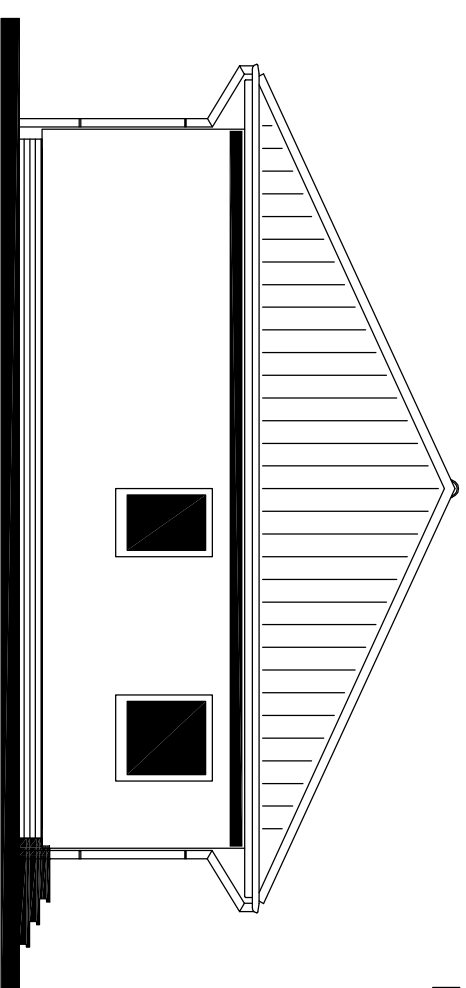


POHLEDY

M 1:100


POHLED VSTUPNÍ

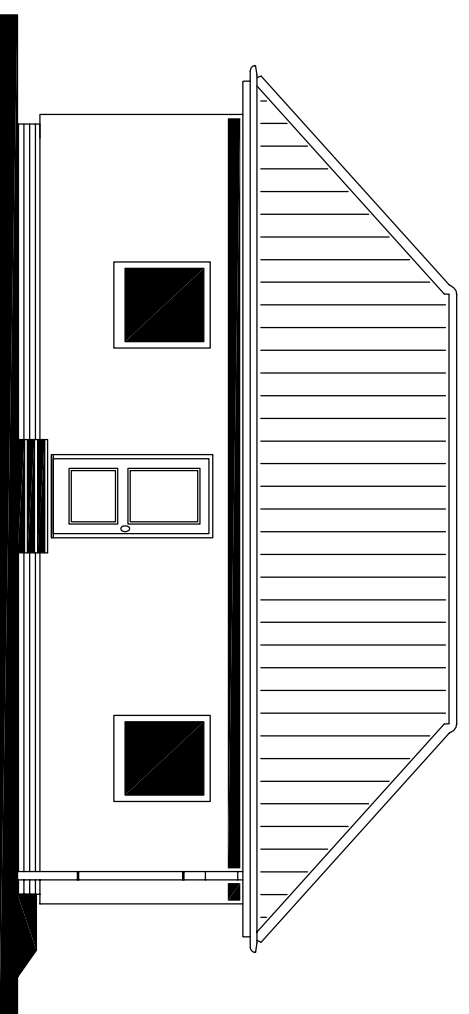

POHLED PRAVÝ

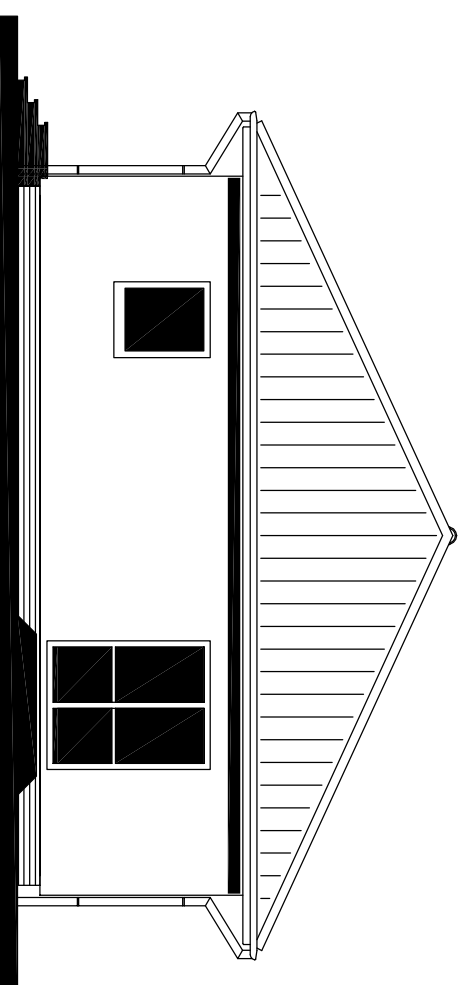

MODEL 2011

Autorizovaný inženýr	Ing. Zdeněk Chrástý Ing. David Ondra	Zpracovatel 
Vypracoval	Ing. Pavel Nechranický	Projekt
Investor - stavební zájma		Datum: 24.02.11 Číslo HS: 35 539