




RODINNÝ DOMEK

LARGO Line 122/28'kk

(RD BEZ PODSKLEPENÍ)

PŮDORYS PŘÍZEMÍ

M 1:50

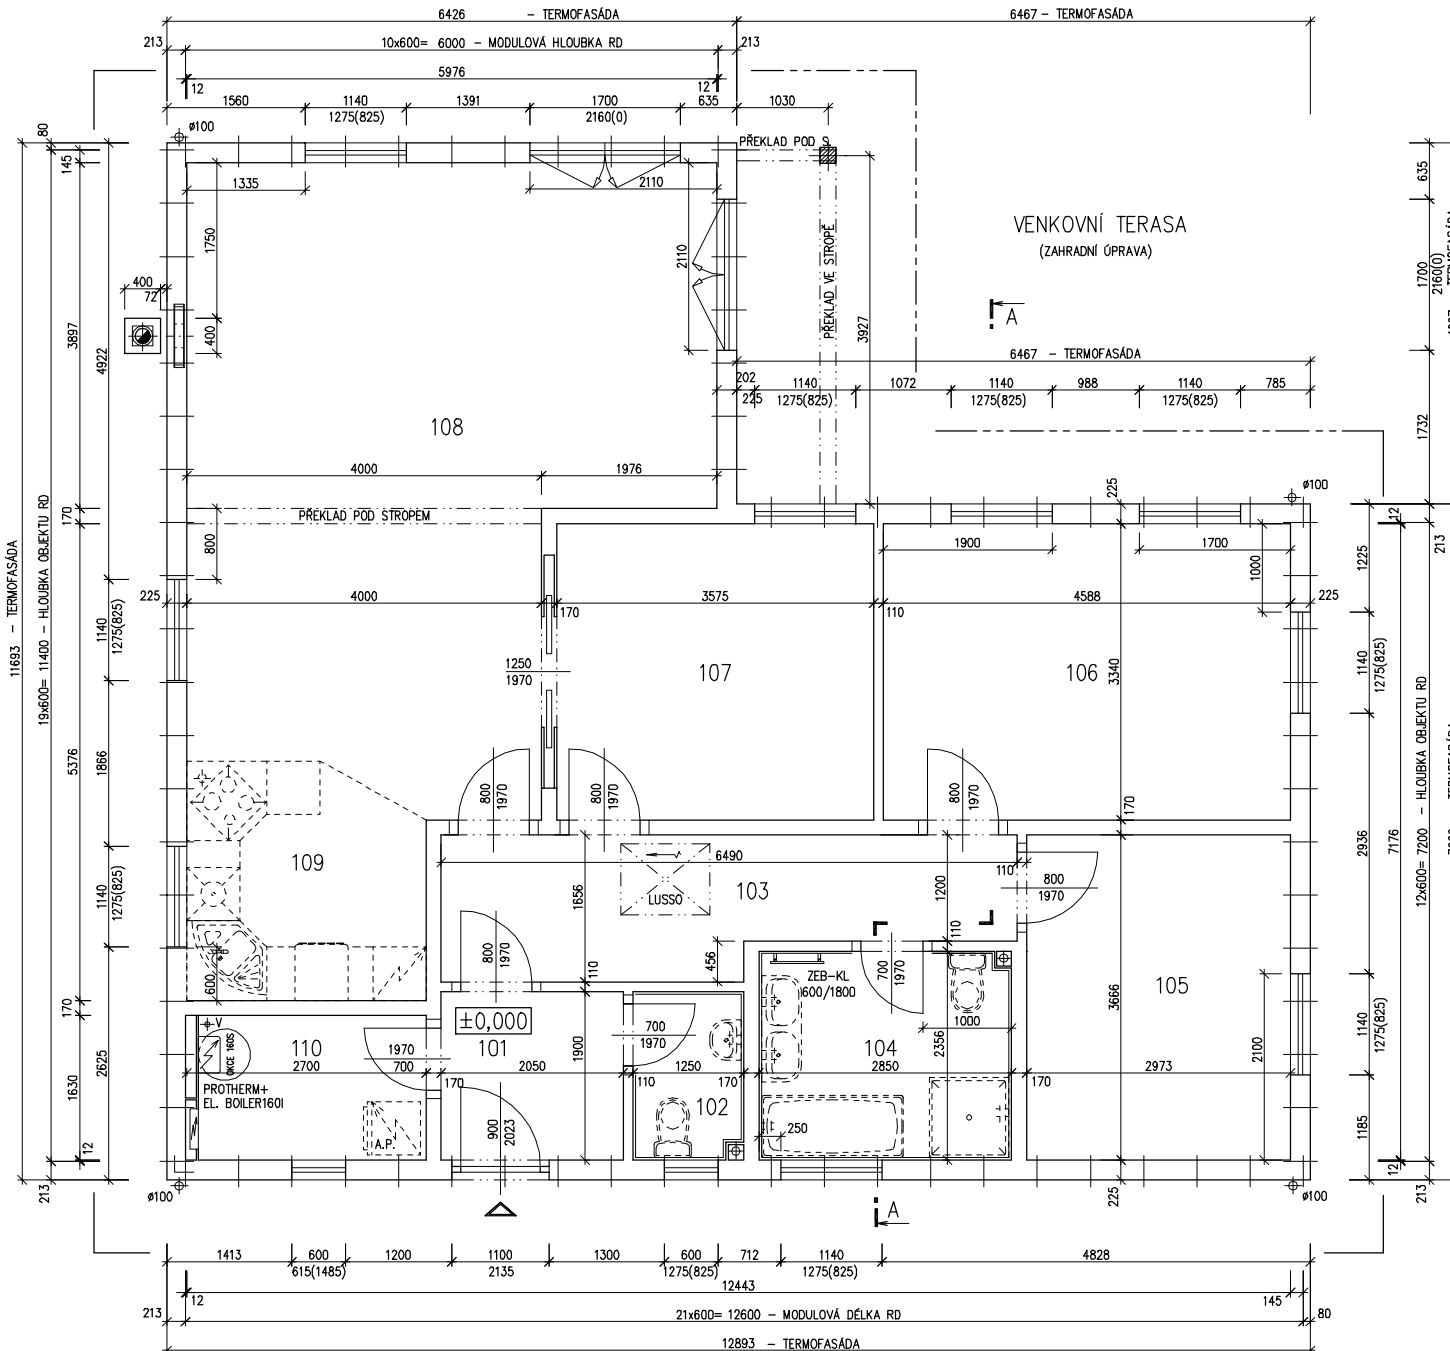

POZNÁMKA:

1. OBKLAD STĚN A PŘÍČEK SÁDROKARTONEM TL12,5 mm
JE PRO POTŘEBU KÓTOVÁNÍ ZAOKROUHLĚN NA 12 mm.
2. TECHNICKÉ ZMĚNY JSOU VYHRAZENY

LEGENDA MÍSTNOSTI :

ČÍSLO	ÚČEL MÍSTNOSTI	PLOCHA m ²
101	ZÁDVEŘÍ	3,90
102	WC	2,34
103	CHODBA	9,34
104	KOUPELNA, WC	6,68
105	DĚTSKÝ POKOJ	10,90
106	LOŽNICE	15,32
107	DĚTSKÝ POKOJ	11,94
108	OBÝVACÍ POKOJ	35,93
109	KUCHYŇ	6,89
110	KOTEL	4,18
OBYTNÁ PLOCHA :		74,09
PŘÍSLUŠENSTVÍ :		33,33
UŽITKOVÁ PLOCHA :		107,42
CELKOVÁ PLOCHA (PODLAHOVÁ) :		107,42

MODEL 06

Zpracovatel



Projekt

Datum: 07/2007

Číslo HS: 34 205




RODINNÝ DOMEK

LARGO Line 122/28^{kk}

(RD BEZ PODSKLEPENÍ)

ŘEZ A-A

M 1:50

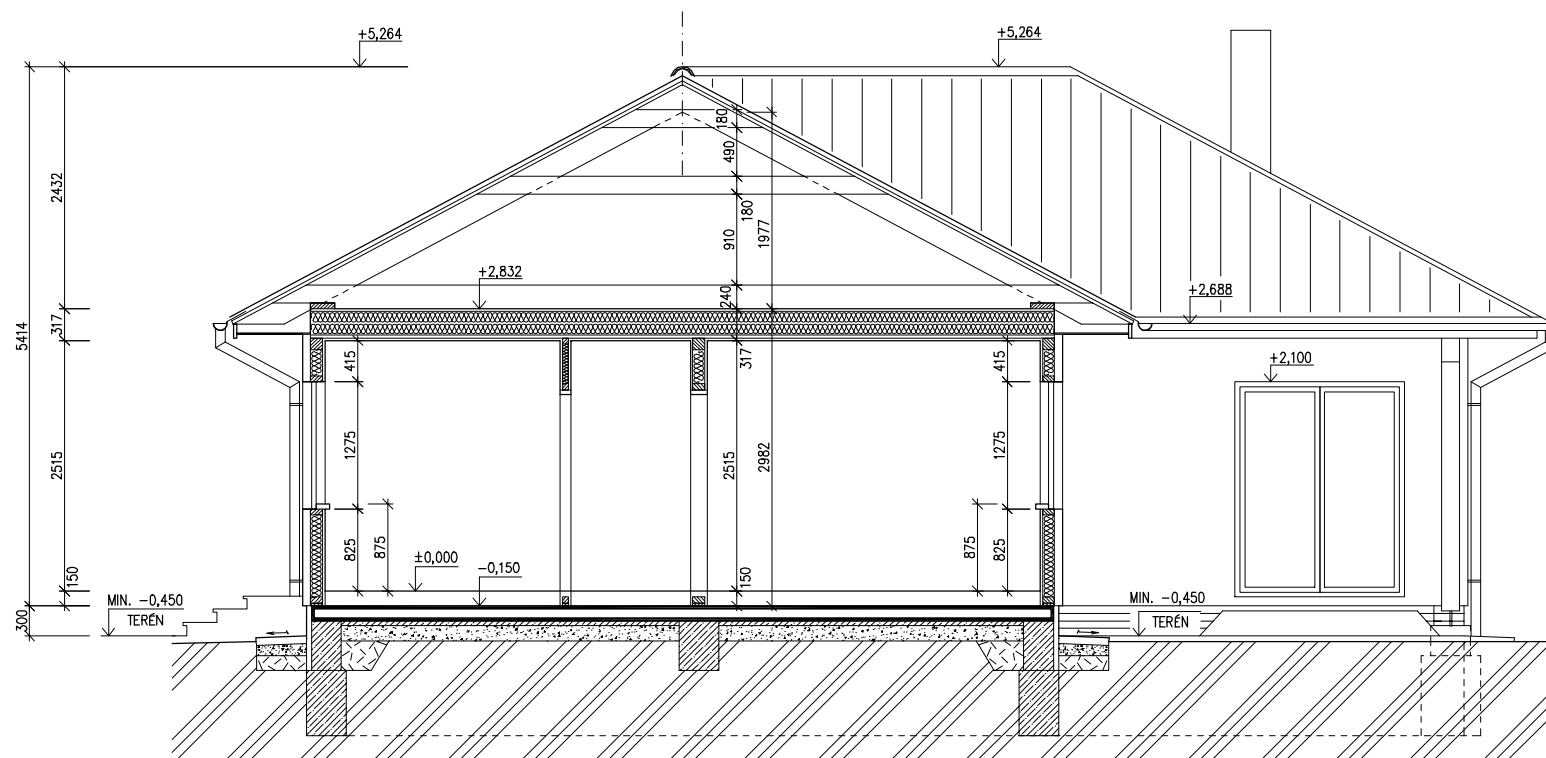

SPODNÍ STAVBA
DODÁVKA ODBĚRATELE

LEGENDA MATERIÁLU

-  ROSTLÝ TERÉN
-  ŠTĚRKOVÝ NÁSYP
-  ZÁSYP
-  ŽELEZOBETON
-  PROSTÝ BETON
-  DŘEVO
-  TEPelná IZOLACE

MODEL 06

Zpracovatel



Projekt

Datum: 08/2007

Číslo HS: 34 205

č.v. : 008




RODINNÝ DOMEK

LARGO Line 122/28kk


(RD BEZ PODSKLEPENÍ)

POHLEDY M 1:100


POHLED ZADNÍ

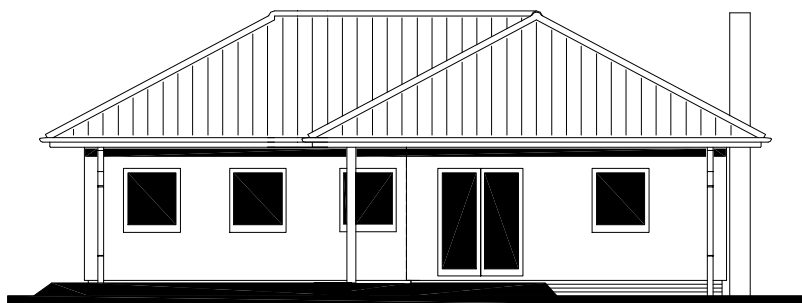

POHLED BOČNÍ /LEVÝ/

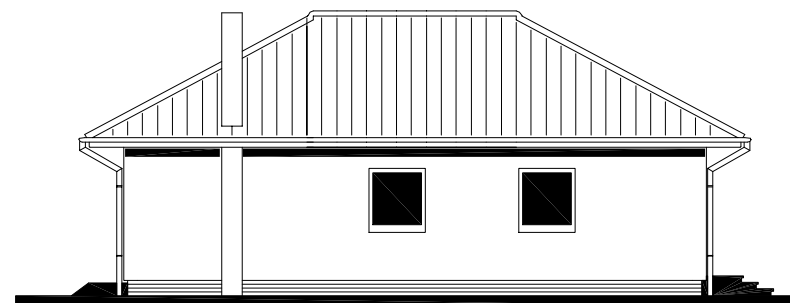

POHLED VSTUPNÍ

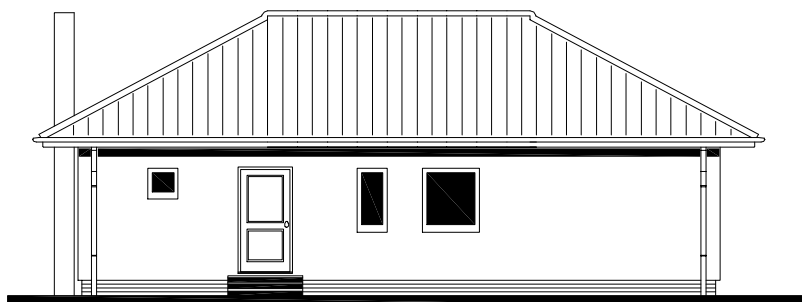

POHLED BOČNÍ /PRAVÝ/



MODEL 06

Zpracovatel



Projekt

Datum: 07/2007

Číslo HS: 34 205



RODINNÝ DOMEK


LARGO Line 122/28^{kk}

(RD BEZ PODSKLEPENÍ)

ÚLOŽNÁ DESKA

M 1:50

DETAIL ZÁKLADOVÉ PATKY

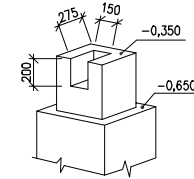


POZNÁMKA:

OBVODOVÉ ROZMĚRY ÚLOŽNÉ DESKY : +15 mm
 (BEZ VNĚJŠÍCH ÚPRAV) : - 0 mm
 PRAVOUHLOST STAVBY - DÉLKA DIAGONÁLY : +20 mm
 OSY INSTALAČNÍCH PROSTUPŮ : ±15 mm
 VODOROVNOST ÚL. DESKY - MAX. VÝŠKOVÝ ROZDÍL : 15 mm
 - MAX. VÝŠKOVÝ ROZDÍL : 8 mm
 NA DÉLCE 2,0 m

ŘEZ A-A' + DETAILS PROVEDENÍ ÚLOŽNÉ DESKY - VIZ VÝKRESY Č. 011a, 012a, 013a.

"Z" - ZEMNĚNÍ-POZINK. PÁS TL. MIN. 3mm,
 MIN. 100mm² SMYČKA 25m
 (DLE ČSN 33 2000-5-54)

K1 - K9 - KANALIZACE DN 100

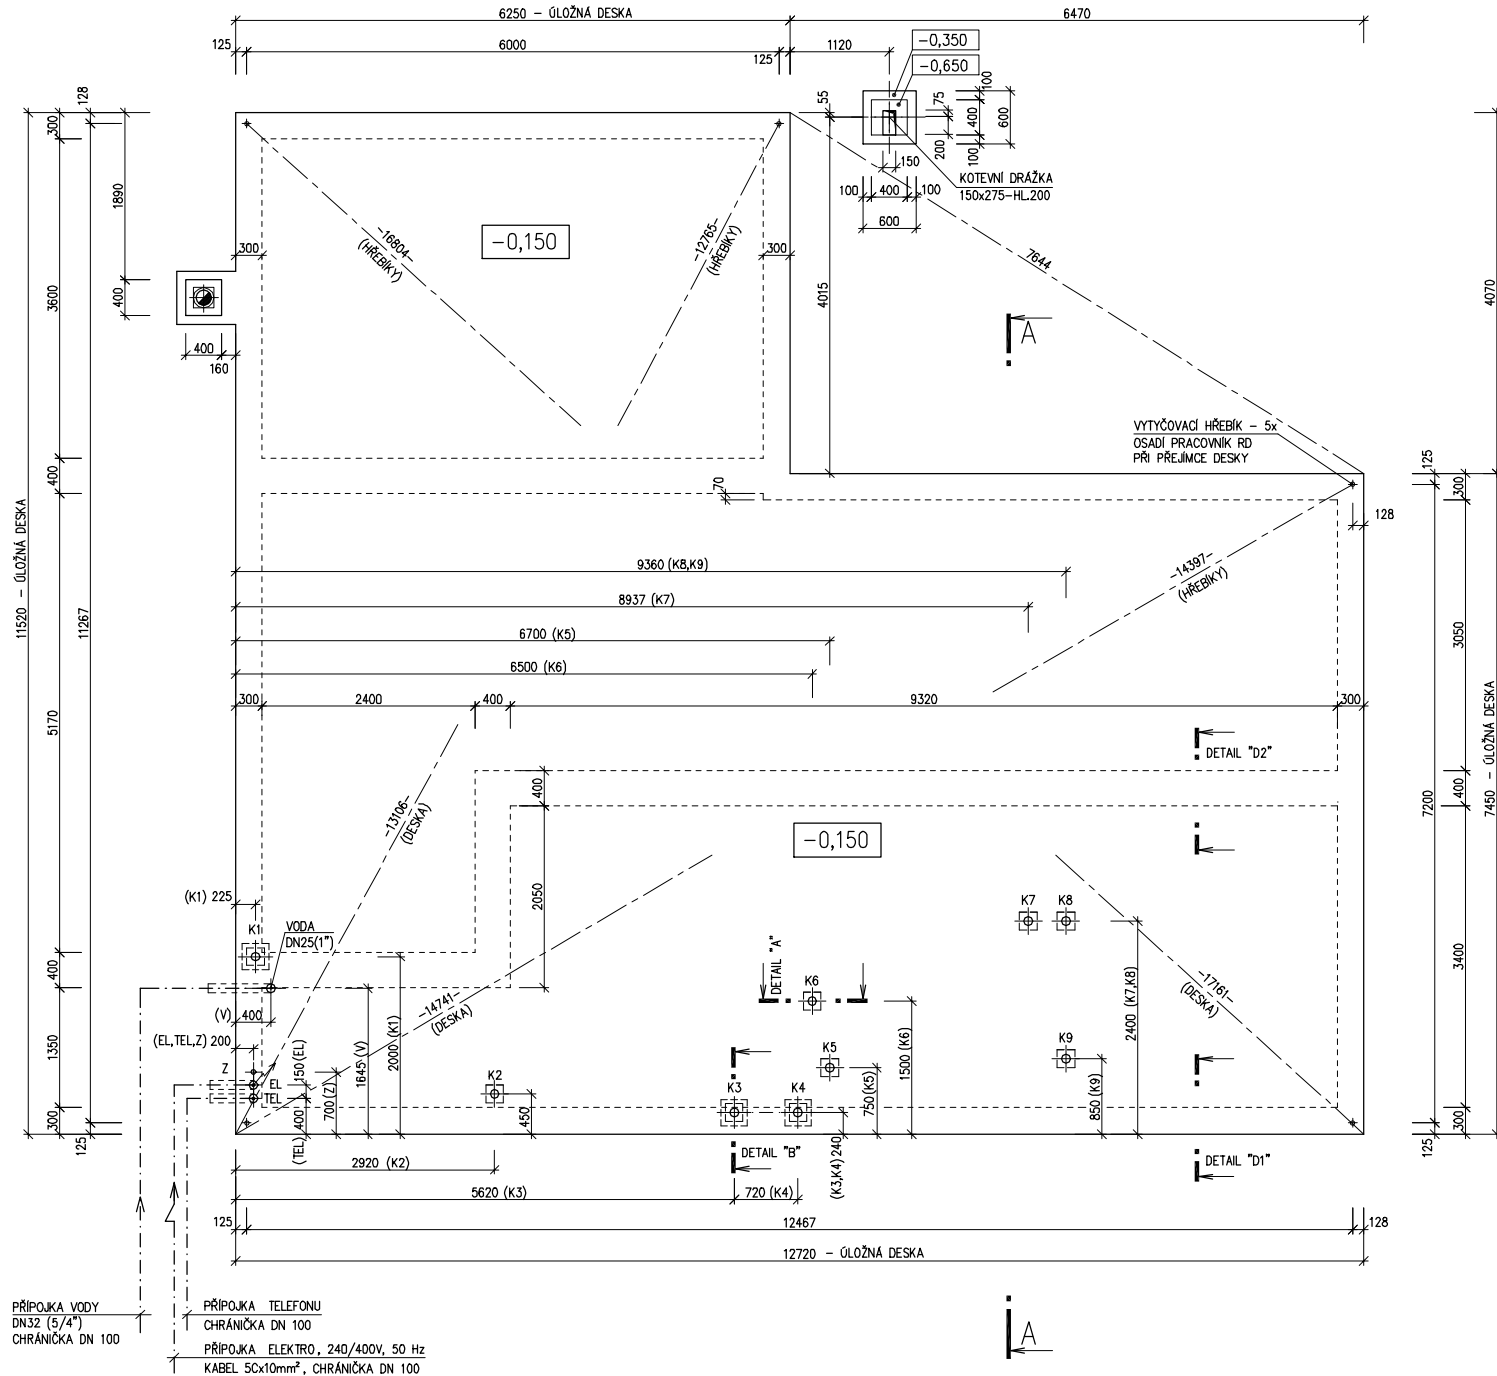

MODEL 06

Zpracovatel

Projekt
 Datum: 08/2007
 Číslo HS: 34 205