



RODINNÝ DOMEK

KUBIS 631 + 1M

(BEZ PODSKLEPENÍ)

PŮDORYS PŘÍZEMÍ

M 1:50


POZNÁMKA:

1. TECHNICKÉ ZMĚNY JSOU VYHRAZENY.
2. DVEŘE JSOU KÓTOVÁNY S TOLERANCÍ 30mm.
3. VENKOVNÍ NEREX KOUŘOVOD - DODÁVKA ODBĚRATELE.

TABULKA MÍSTNOSTÍ

OZN.	ÚČEL MÍSTNOSTI	PLOCHA (m ²)
101	ZÁDVEŘÍ	3,10
102	CHODBA	5,63
103	KUCHYŇ	7,04
104	OBÝVACÍ POKOJ	28,62
105	KOUPELNA, WC	4,42
106	PRACOVNA	6,04

CELKOVÁ PLOCHA: 54,85 m²
ZASTAVĚNÁ PLOCHA: X m²

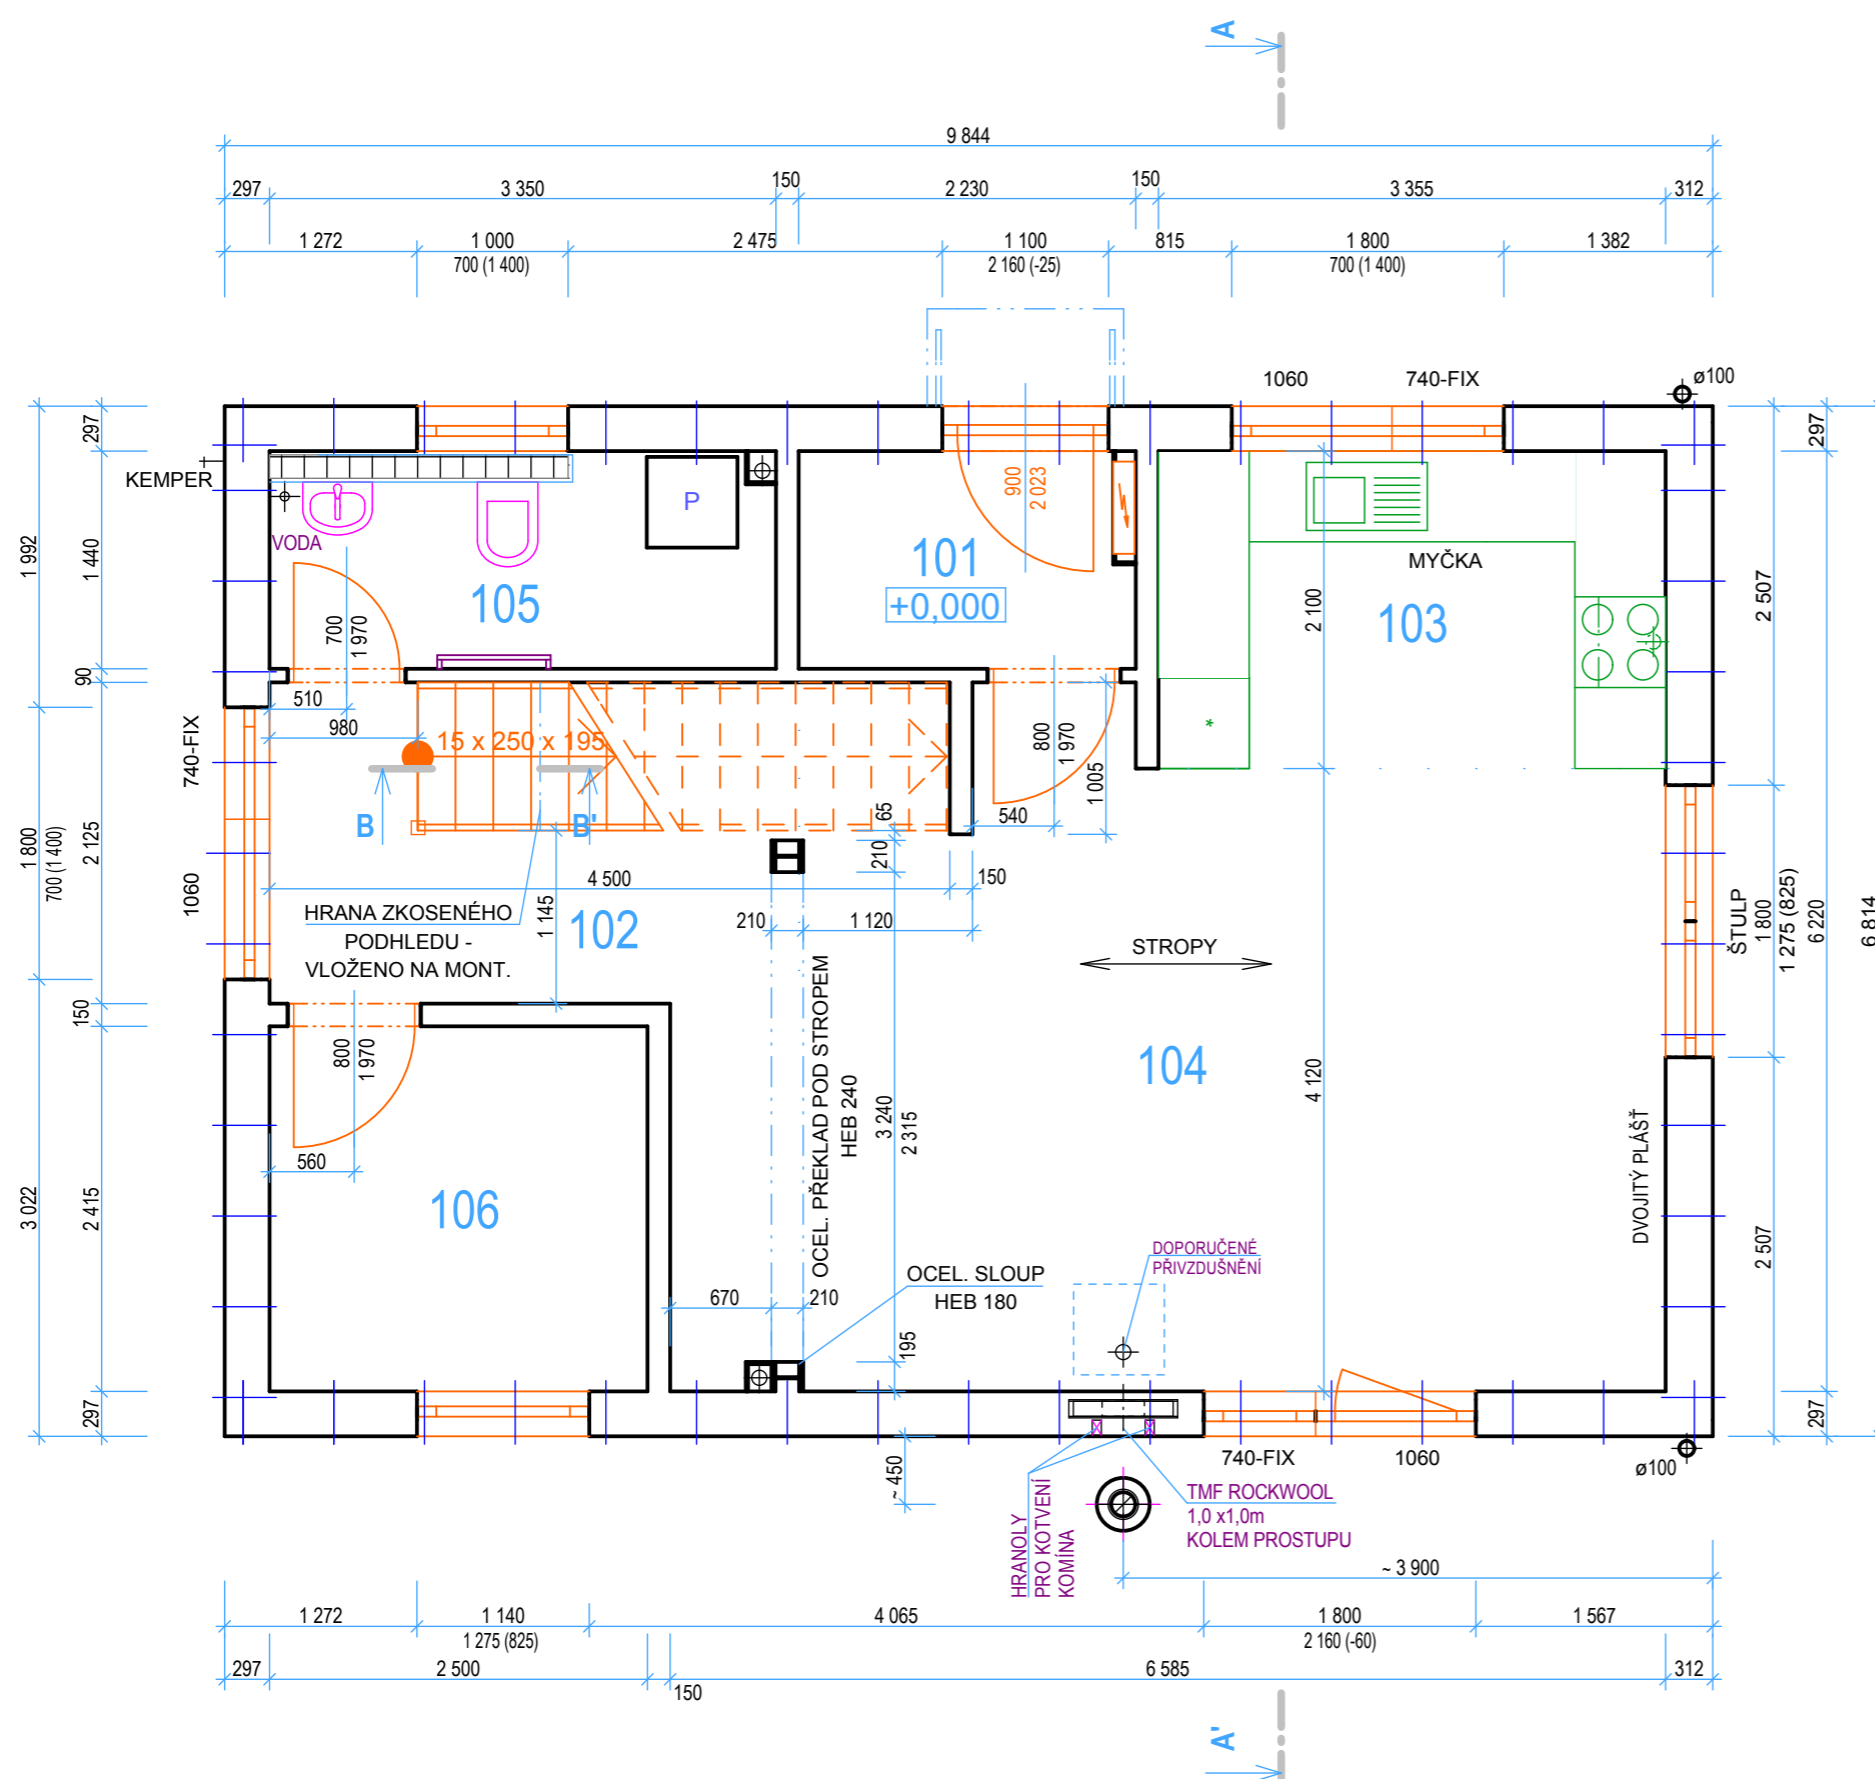

SCHODY K 631
SNĚHOVÁ OBLAST II

MODEL 2014

Autorizovaný inženýr	Ing. Zdeněk Chromý Ing. David Ondra	Zpracovatel 
Vypracoval	Ing. Hana Buriánková	Projekt
Investor-staveniště	Petr Polách, Břilovice	Datum: 11.12.2013 Číslo HS: POPTÁVKA



RODINNÝ DOMEK


KUBIS 631 + 1M

(BEZ PODSKLEPENÍ)

ROZTEČ VAZNIC 2680mm

PŮDORYS PODKROVÍ

M 1:50

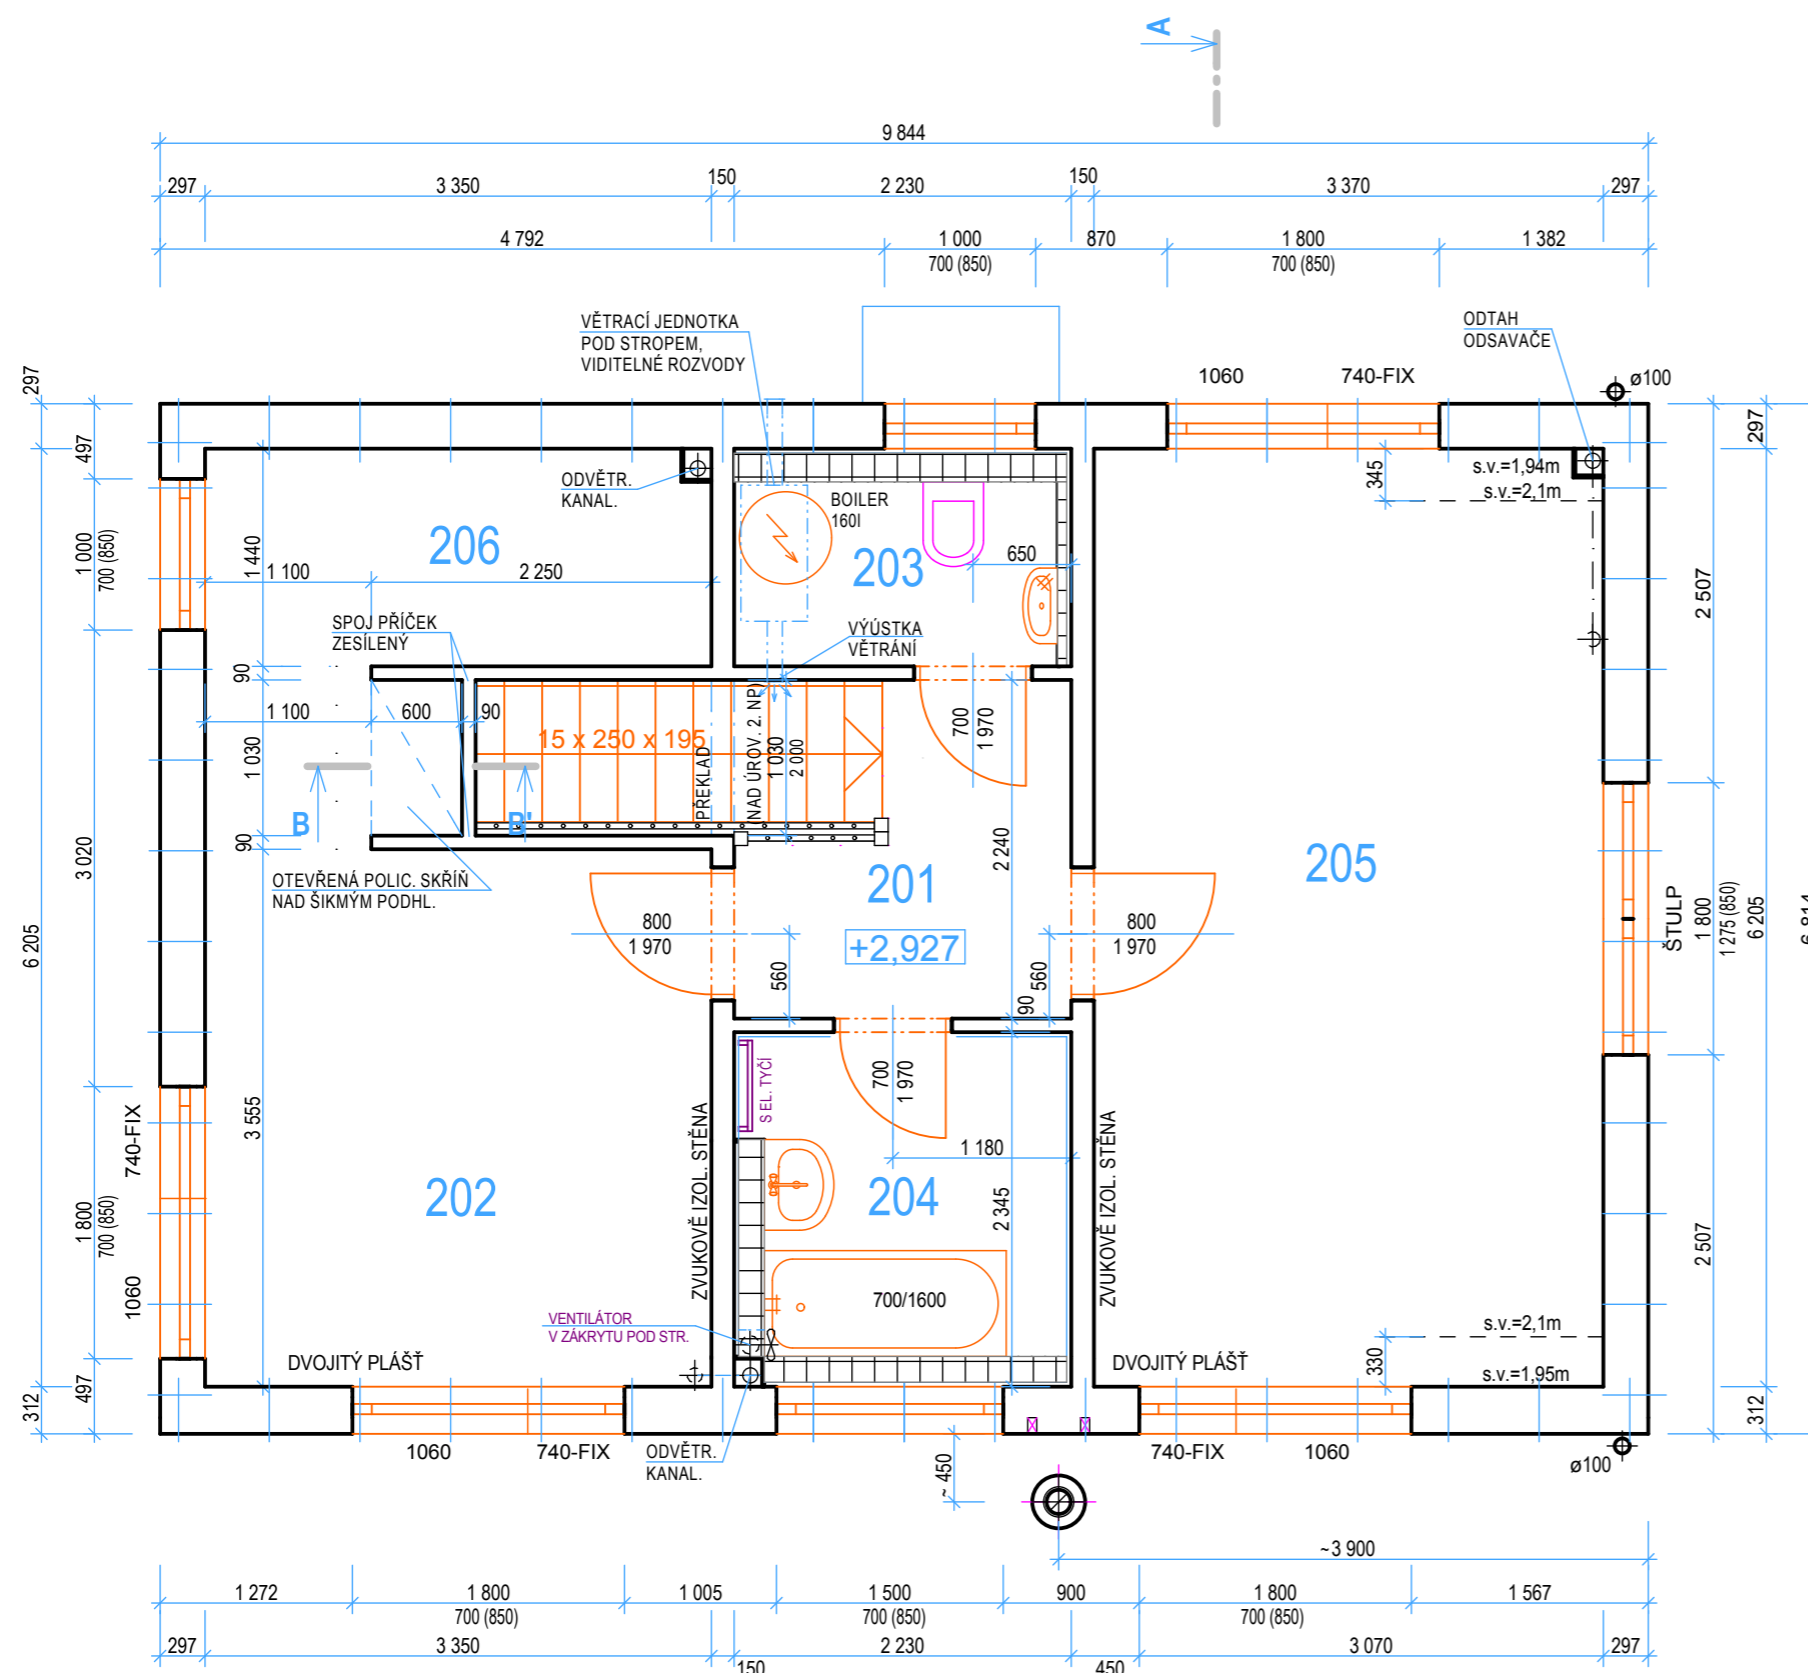

POZNÁMKA:

1. TECHNICKÉ ZMĚNY JSOU VYHRAZENY.
2. DVEŘE JSOU KÓTOVÁNY S TOLERANCÍ 30mm.
3. VENKOVNÍ NEREX KOUŘOVOD - DODÁVKA ODBĚRATELE.

TABULKA MÍSTNOSTÍ

OZN.	ÚČEL MÍSTNOSTI	PLOCHA (m ²)
201	CHODBA	3,92
202	LOŽNICE	13,24
203	WC	2,61
204	KOUPELNA	4,50
205	POKOJ	20,87
206	ŠATNA	4,78

CELKOVÁ PLOCHA: 49,92 m²SCHODY K 631
SNĚHOVÁ OBLAST II

MODEL 2014

Autorizovaný inženýr	Ing. Zdeněk Chromý Ing. David Ondra	Zpracovatel 
Vypracoval	Ing. Hana Buriánková	Projekt
Investor-staveniště	Petr Polách, Břilovice	Datum: 11.12.2013 Číslo HS: POPTÁVKA