


LEGENDA MÍSTNOSTÍ :

ČÍSLO	ÚČEL MÍSTNOSTI	PLOCHA m ²
101	ZADVEŘÍ	3,00
102	WC	5,00
103	TECHNICKÁ MÍSTNOST	3,84
104	KUCHYŇ	9,93
105	KOMORA	4,34
106	OBYVACÍ POKOJ	31,29
107	CHODBA	3,28
108	OTEVŘENÁ GARÁŽ	(25,55)
OBYTNÁ PLOCHA :		31,29
PŘÍSLUŠENSTVÍ :		27,77
UŽITKOVÁ PLOCHA :		59,06
CELKOVÁ PLOCHA (PODLAHOVÁ) :		60,68
ZASTAVĚNÁ PLOCHA (DŮM) :		99,91



POZNÁMKA:

1. TECHNICKÉ ZMĚNY JSOU VYHRAZENY.
2. VNITŘNÍ DVEŘE JSOU KÓTOVANY S PŘESNOSTÍ ± 30 mm
3. V PŮDORYSE JSOU KÓTOVANY STAVEBNÍ OTVORY OKEN.
SKUTEČNÁ VÝŠKA PARAPETU VIZ VÝKRES ŘEZU
4. ZAŘÍZOVACÍ PŘEDMĚTY A KONSTRUKCE ZAKRESLENÉ
ČÁRKOVANĚ NEJSOU SOUČÁSTÍ DODÁVKY RD.

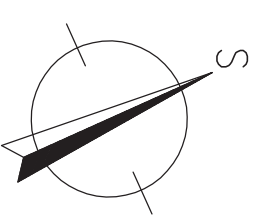

S.O. I.
SCHODY K 631
MODEL 2016

Označ. výkresu	M 1:50	D.05	
PŮDORYS 1.NP	RODINNÝ DŮM	Číslo HS : 38524	
Označ. domu			
KUBIS 7422e			
Autorizovaný inženýr	Ing. David Ondra, Ing. Zdeněk Chromý	Stupeň PD : DŮS+D05	
Vypracoval	Tomáš Beran	Datum : 3/2016	
Investor - staveniště			

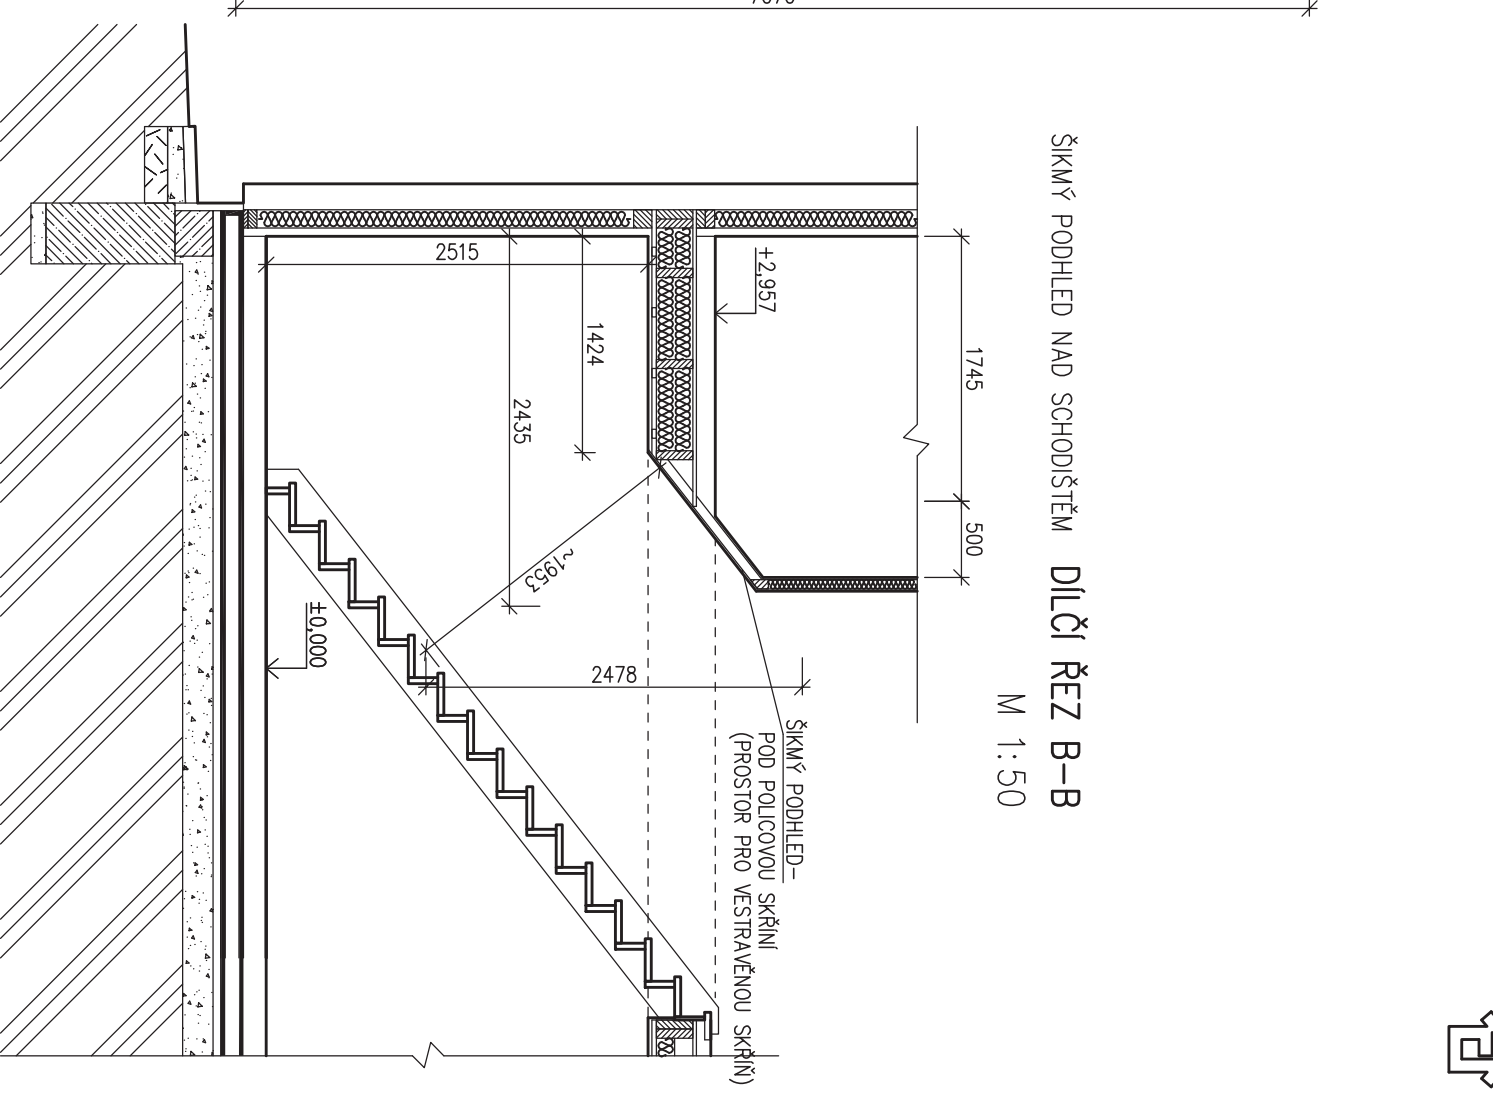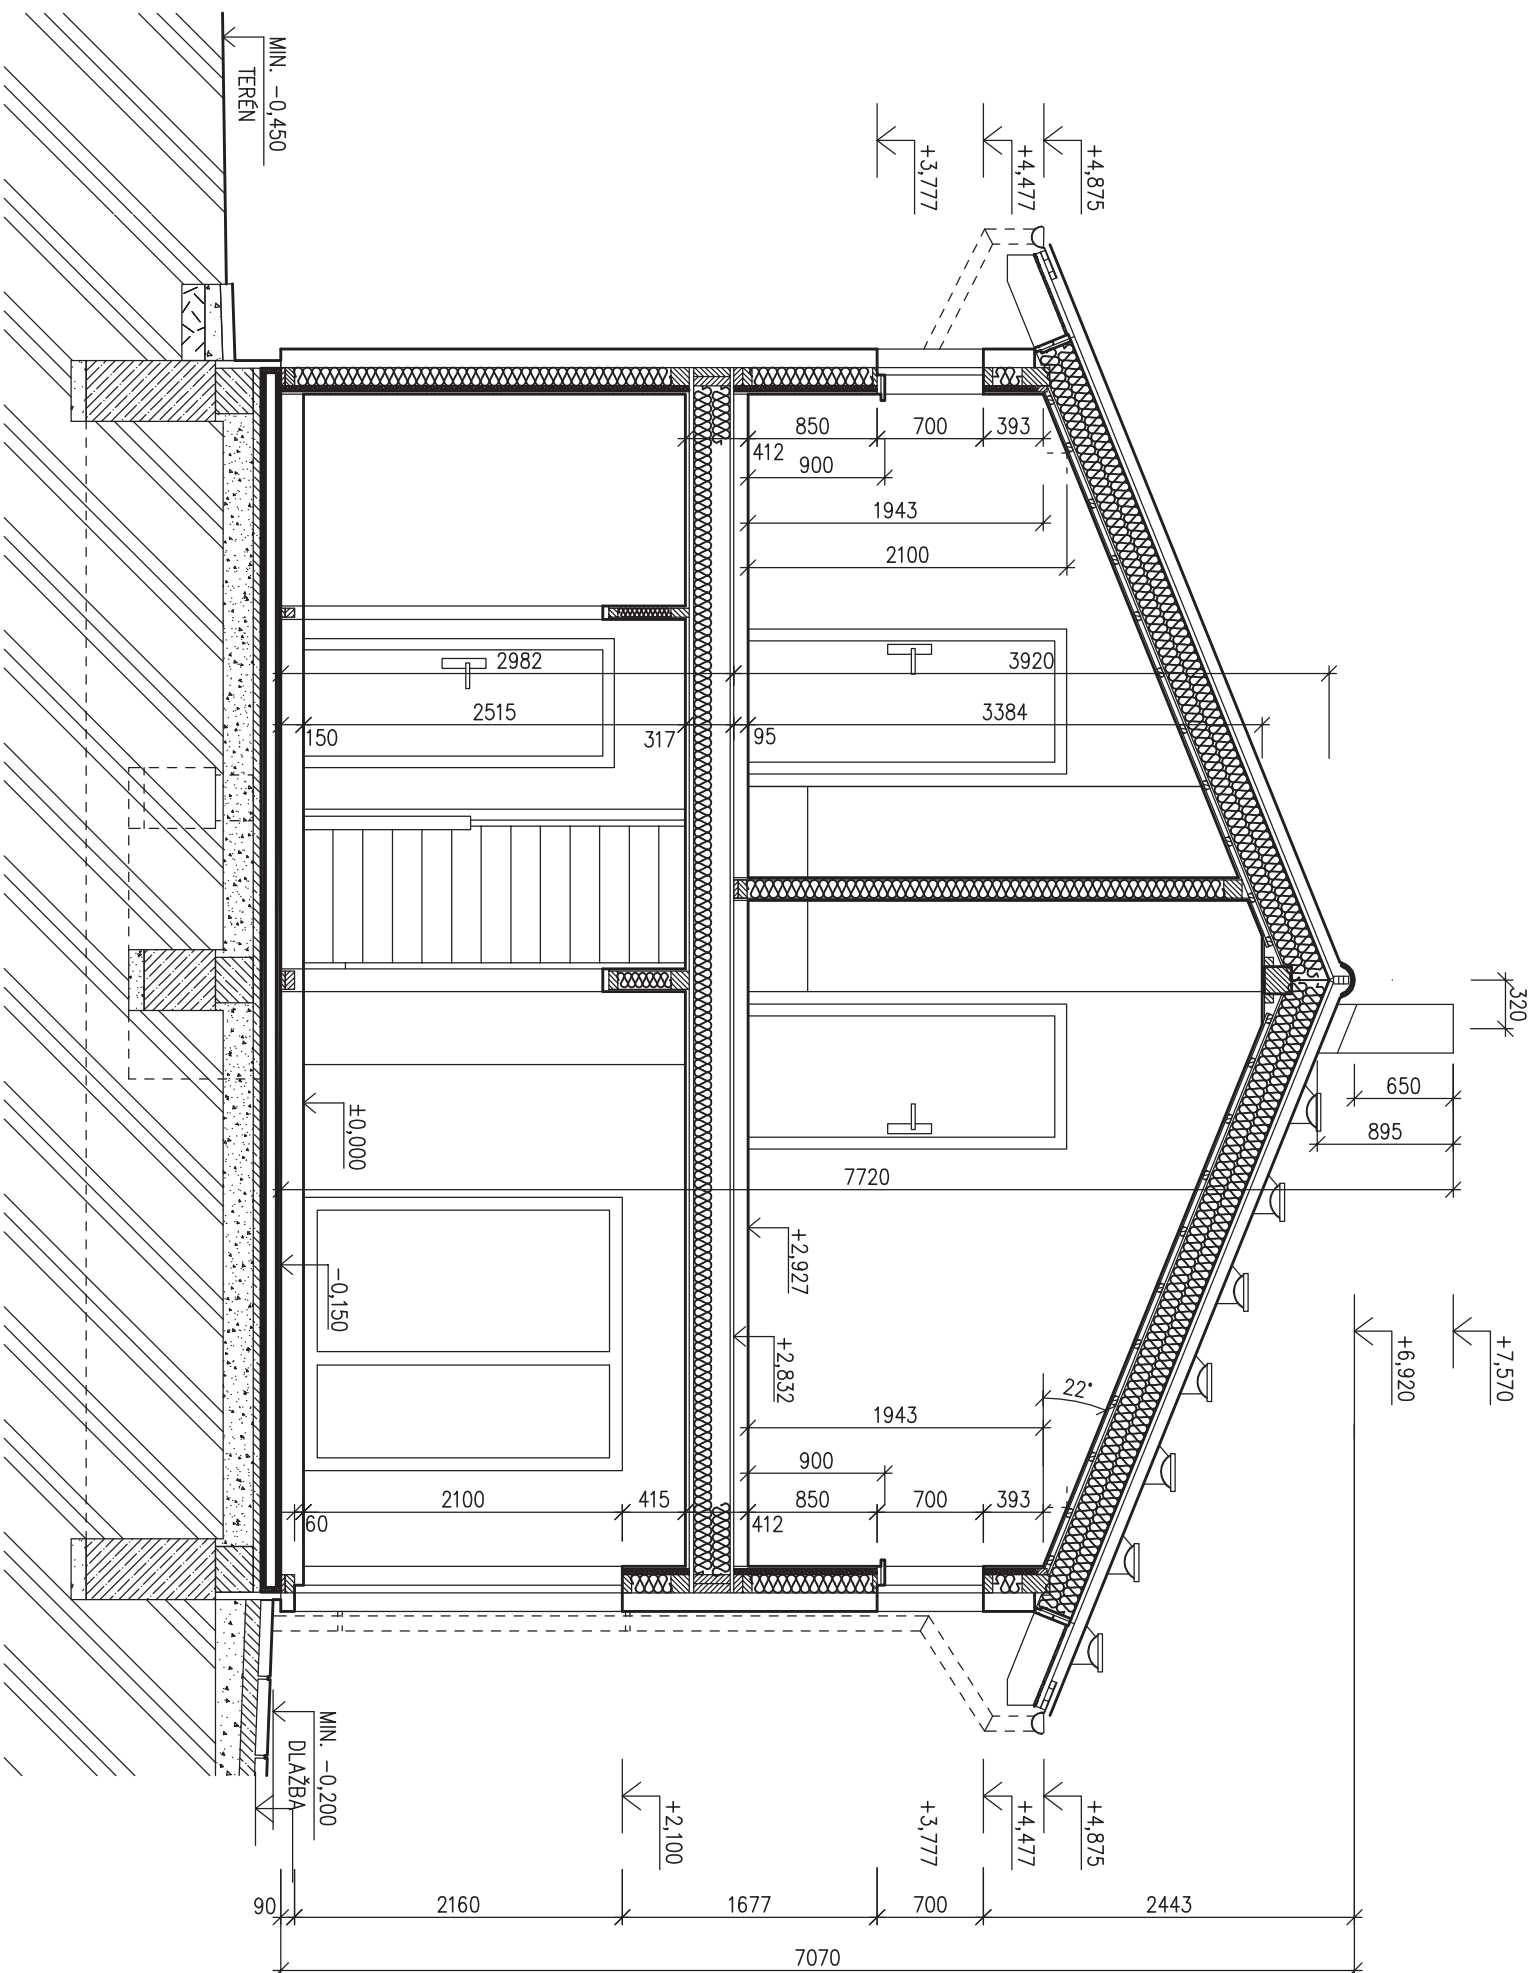

ŠIKMÝ PODHLED NAD SCHODIŠTĚM
DÍLČÍ ŘEZ B-B
M 1:50

LEGENDA MATERIÁLŮ


	ROSTLÝ TERÉN		ŽELEZOBETON
	ŠTĚRKOVÝ NÁSYP		PROSTÝ BETON
	ZASYP		DŘEVO
	TĚPĚLNÁ IZOLACE		TĚPĚLNÁ IZOLACE

Označ. výkresu	M 1:50	D.07	Číslo HS : 38524
ŘEZ A-A	RODINNÝ DŮM		Stupeň PD : DŮS+D0S
Označ. domu	KUBIS 74/22e		Datum : 3/2016
Autorizovaný inženýr	Ing. David Ondra, Ing. Zdeněk Chroňý		
Vypracoval	Tomáš Beran		
Investor - staveniště			


S.O. I.
SCHODY K 631
MODEL 2016




POHLED JIŽNÍ

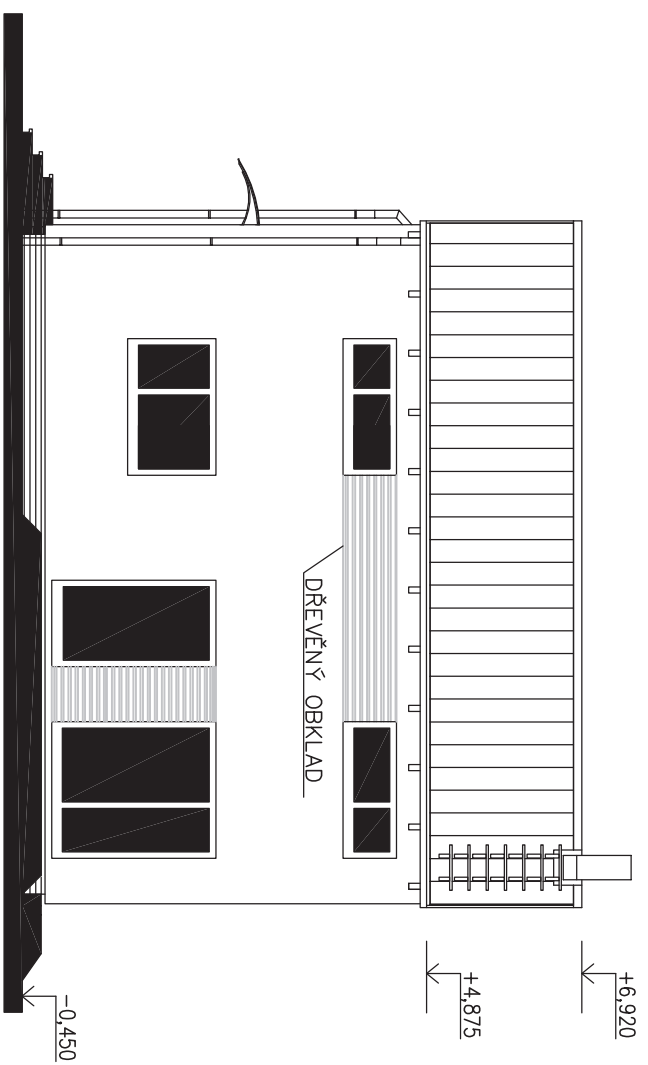


POHLED ZAPADNÍ

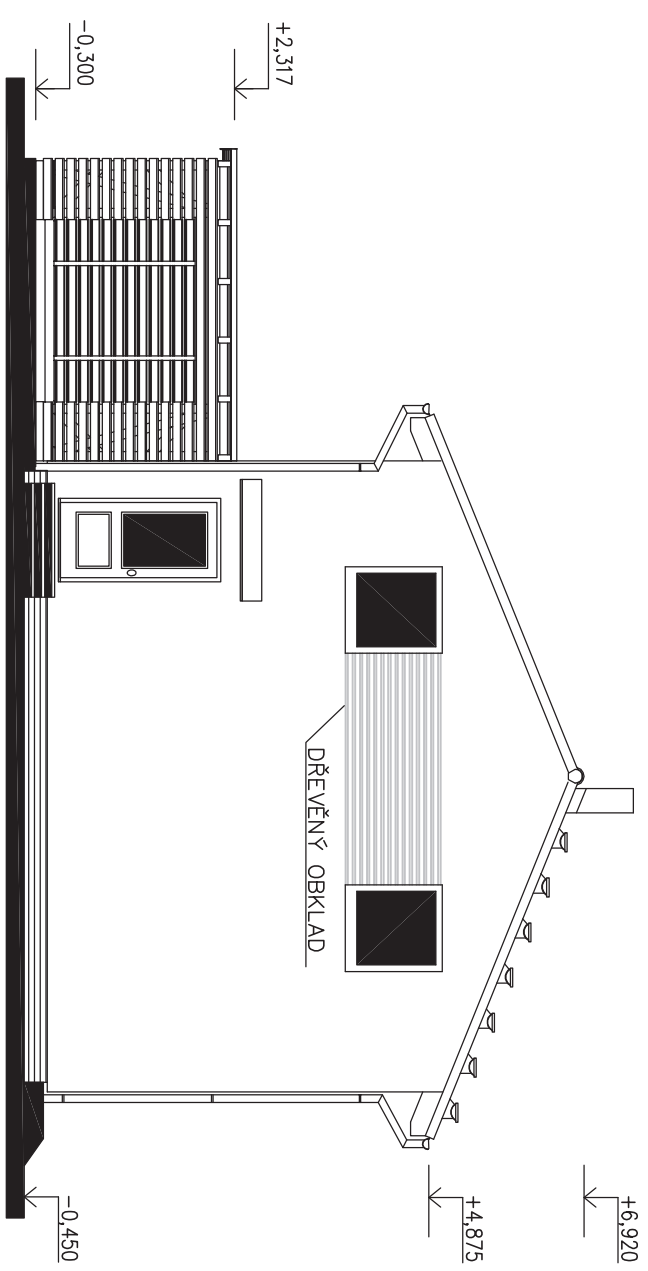

POHLED SEVERNÍ

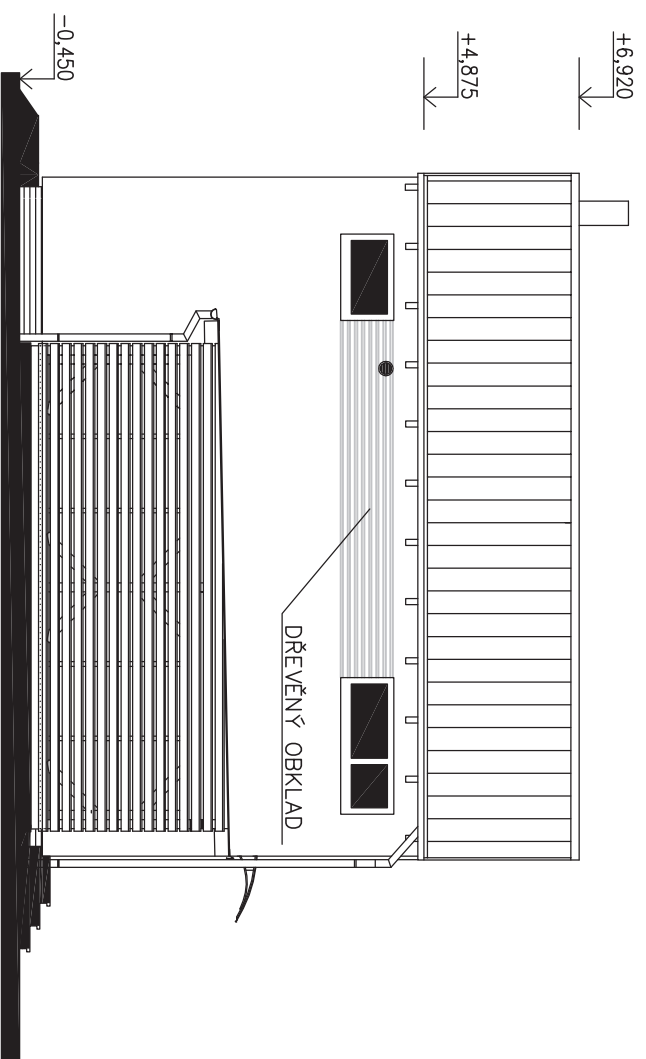

POHLED VÝCHODNÍ

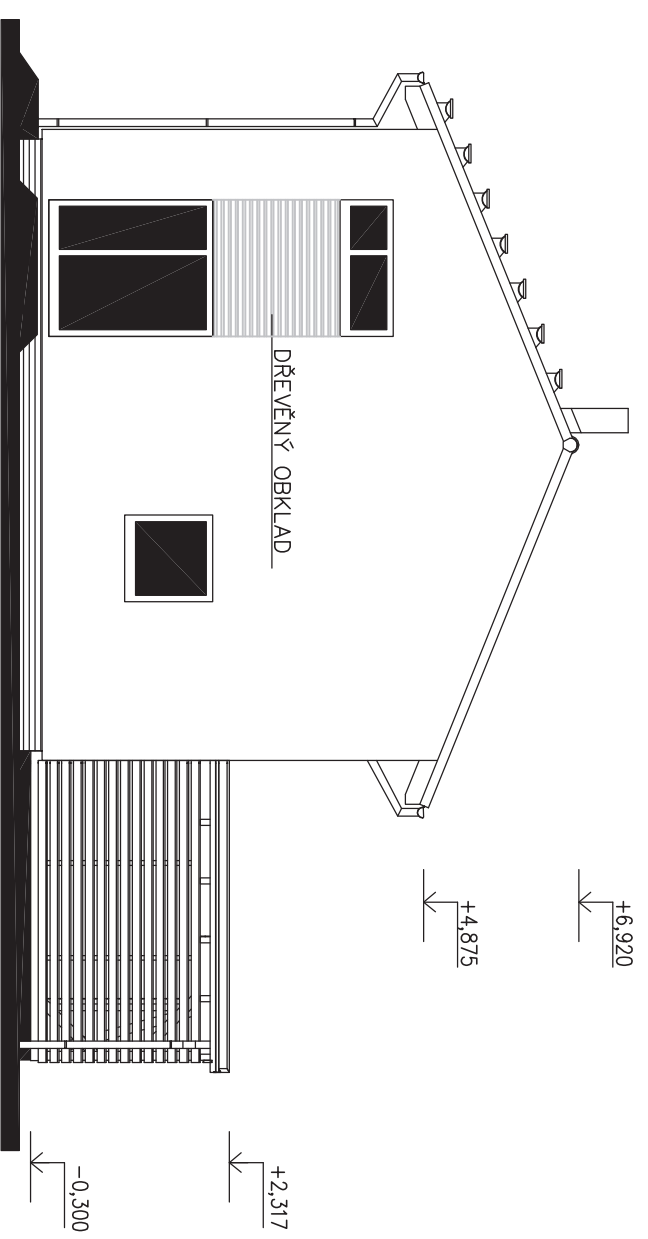

Označ. výkresu POHLEDY	M 1:100	D.12	
Označ. domu KUBIS 74/22e	RODINNÝ DŮM	Číslo HS : 38524	
Autorizovaný inženýr Vypracoval	Ing. David Ondra, Ing. Zdeněk Chromý Tomáš Beran	Stupeň PD : DŮS+D0S	
Investor – staveniště		Datum : 3/2016	

S.O. 1.
SCHODY K 631
MODEL 2016