



RODINNÝ DOMEK

LARGO Line 98/25.

(RD BEZ PODSKLEPENÍ)

PŮDORYS PŘÍZEMÍ


M 1:50

POZNÁMKA:

1. ZAŘÍZOVACÍ PŘEDMĚTY A KONSTRUKCE ZAKRESLENÉ ČÁRKOVANĚ NEJSOU SOUČÁSTÍ DODÁVKY RD.
2. TECHNICKÉ ZMĚNY JSOU VYHRAZENY.
3. VNITŘNÍ DVEŘE JSOU KÓTOVÁNY S PŘESNOSTÍ ± 30 mm

LEGENDA MÍSTNOSTÍ :

ČÍSLO	ÚČEL MÍSTNOSTI	PLOCHA m ²
101	ZADVĚŘÍ	4,46
102	WC	2,19
103	CHODBA	6,94
104	KUCHYŇĚ	8,80
105	SKLAD, TECH. MÍSTN.	3,44
106	OBÝVACÍ POKOJ	21,53
107	LOŽNICE	16,18
108	KOUPELNA	6,55
109	ŠATNA	9,82
110	KOUPELNA	2,45
OBYTNÁ PLOCHA :		37,71
PŘÍSLUŠENSTVÍ :		44,65
UŽITKOVÁ PLOCHA :		82,36
CELKOVÁ PLOCHA (PODLAHOVA) :		82,36
ZASTAVĚNÁ PLOCHA		99,36

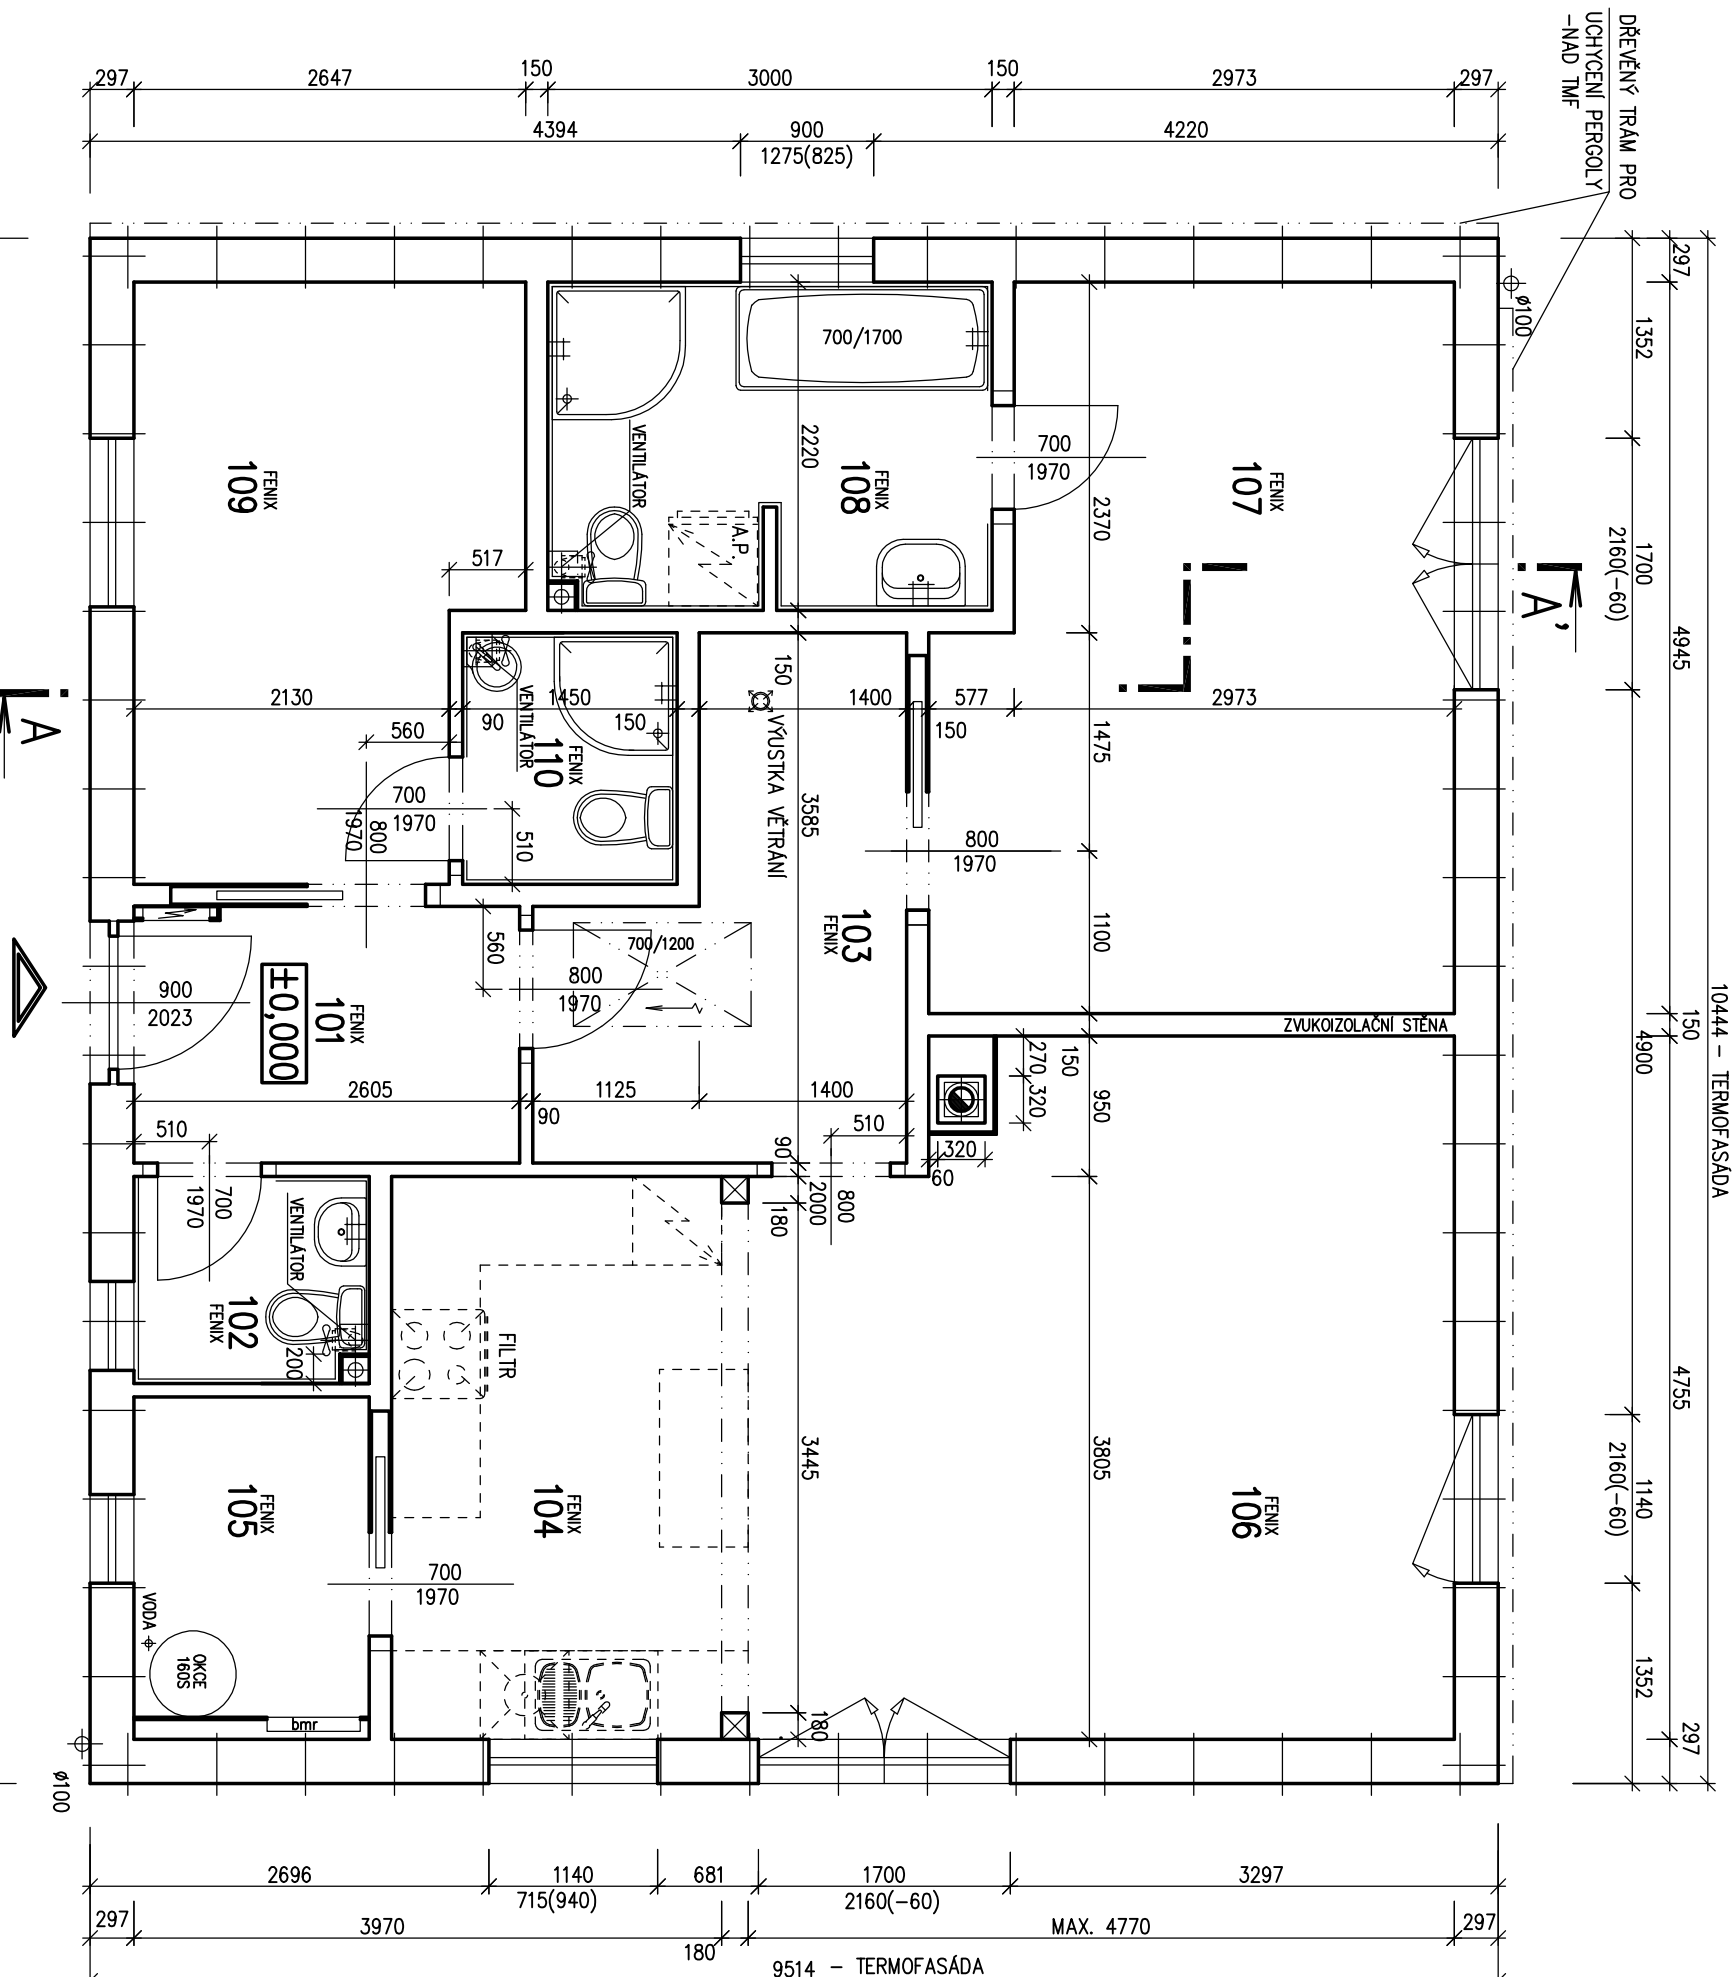

S.O. III.

MODEL 2014

Autorizovaný inženýr	Ing. Zdeněk Chromý	Zpracovatel	
	Ing. David Ondra	Projekt	
Vypracoval	Ing. Jiří Lužný	Datum:	2/2015
Investor - staveniště		Číslo HS:	38 069

RODINNÝ DOMEK





LARGO Line 98/25'

(RD BEZ PODSKLEPENÍ)

POHLED SEVERNÍ



POHLED ZÁPADNÍ

POHLEDY M 1:100

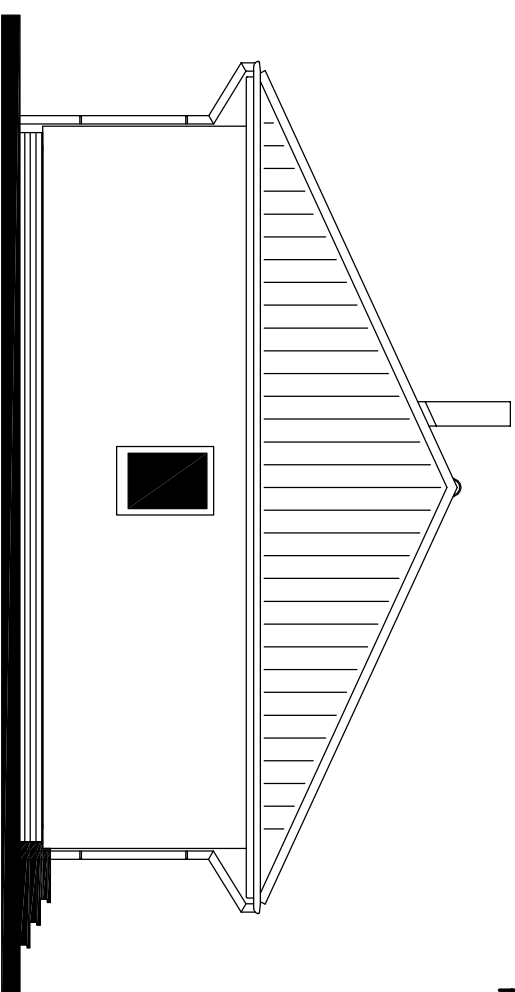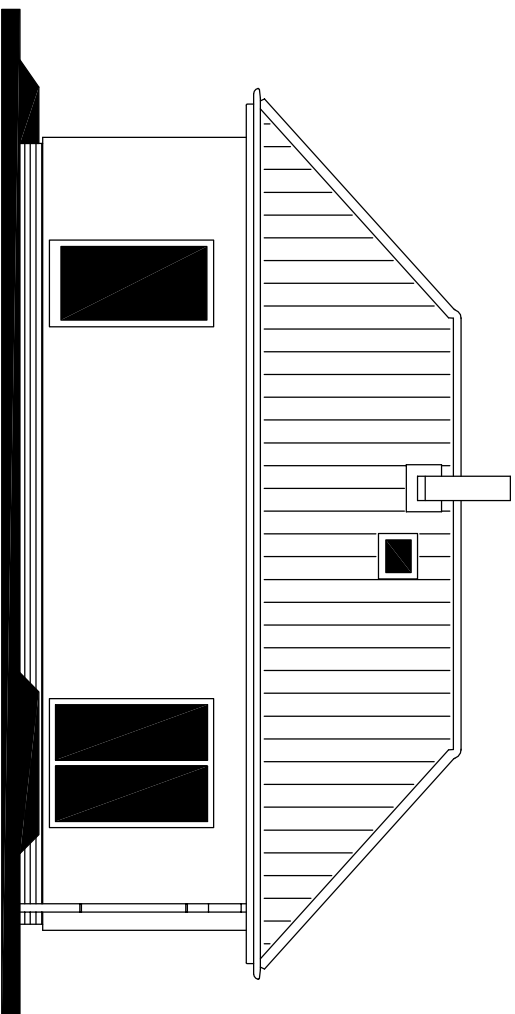

POHLED JIŽNÍ

POHLED VÝCHODNÍ

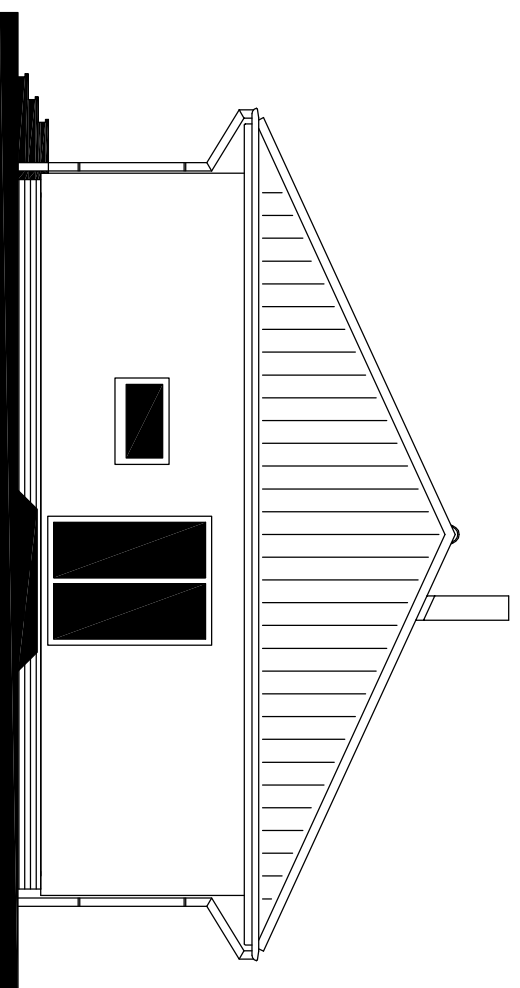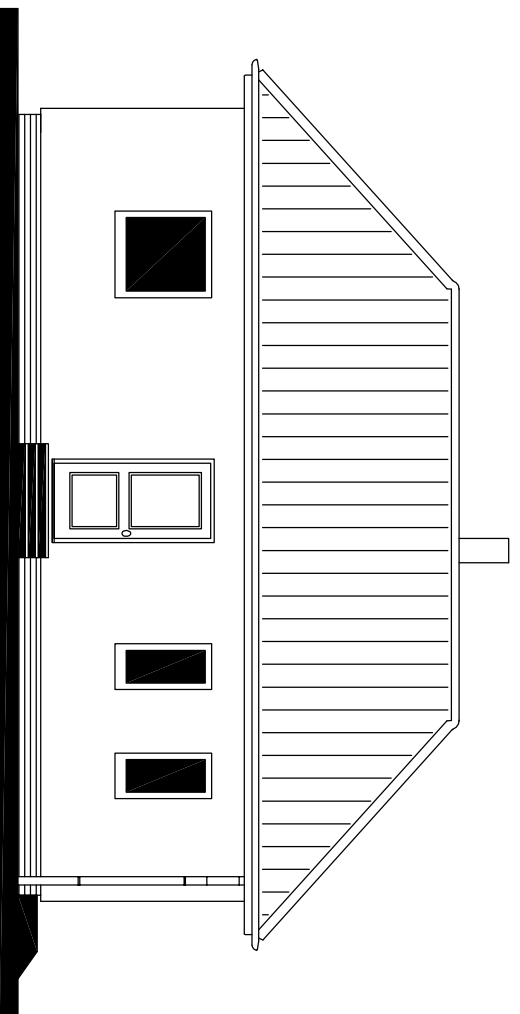

S.O. III.
MODEL 2014

Autorizovaný inženýr	Ing. Zdeněk Chromý	Zpracovatel	
Vypracoval	Ing. David Ondra	Projekt	
Investor - staveniště	Ing. Jiří Lužný	Datum:	2/2015
		Číslo HS:	38 069