





RODINNÝ DOMEK

**NOVA Line 86A/38\***

PŮDORYS PRÍZEMÍ

M 1:50

v.č. : 002

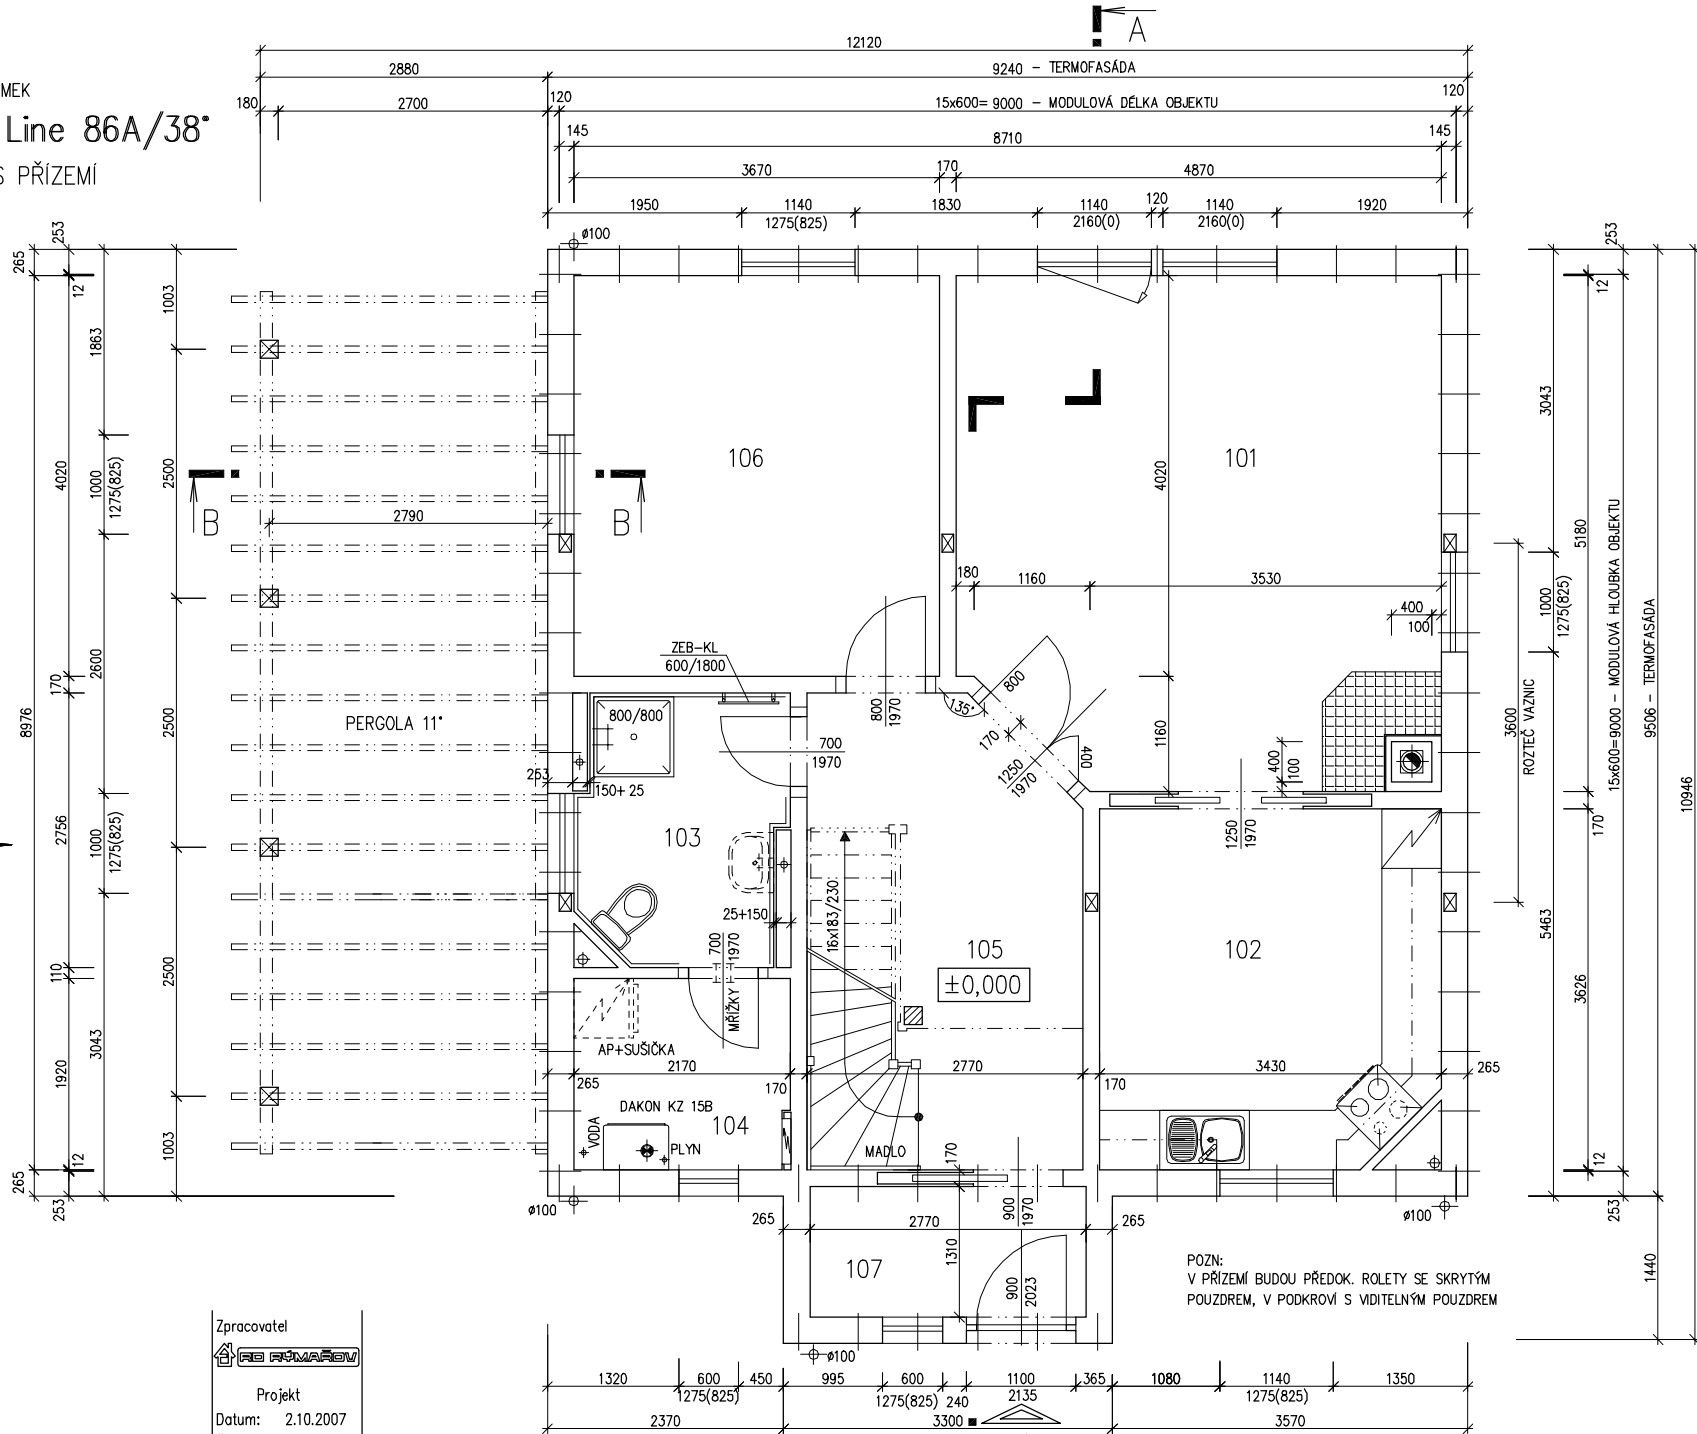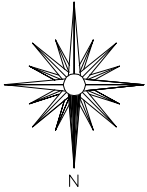

Zpracovatel  
  
 Projekt  
 Datum: 2.10.2007  
 Číslo HS: 32 918

POZN:  
 V PRÍZEMÍ BUDOU PŘEDOK. ROLETY SE SKRYTÝM  
 POUZDREM, V PODKROVÍ S VIDITELNÝM POUZDREM





RODINNÝ DOMEK

NOVA Line 86A/38°

PŮDORYS PODKROVÍ

M 1:50

v.č. : 005

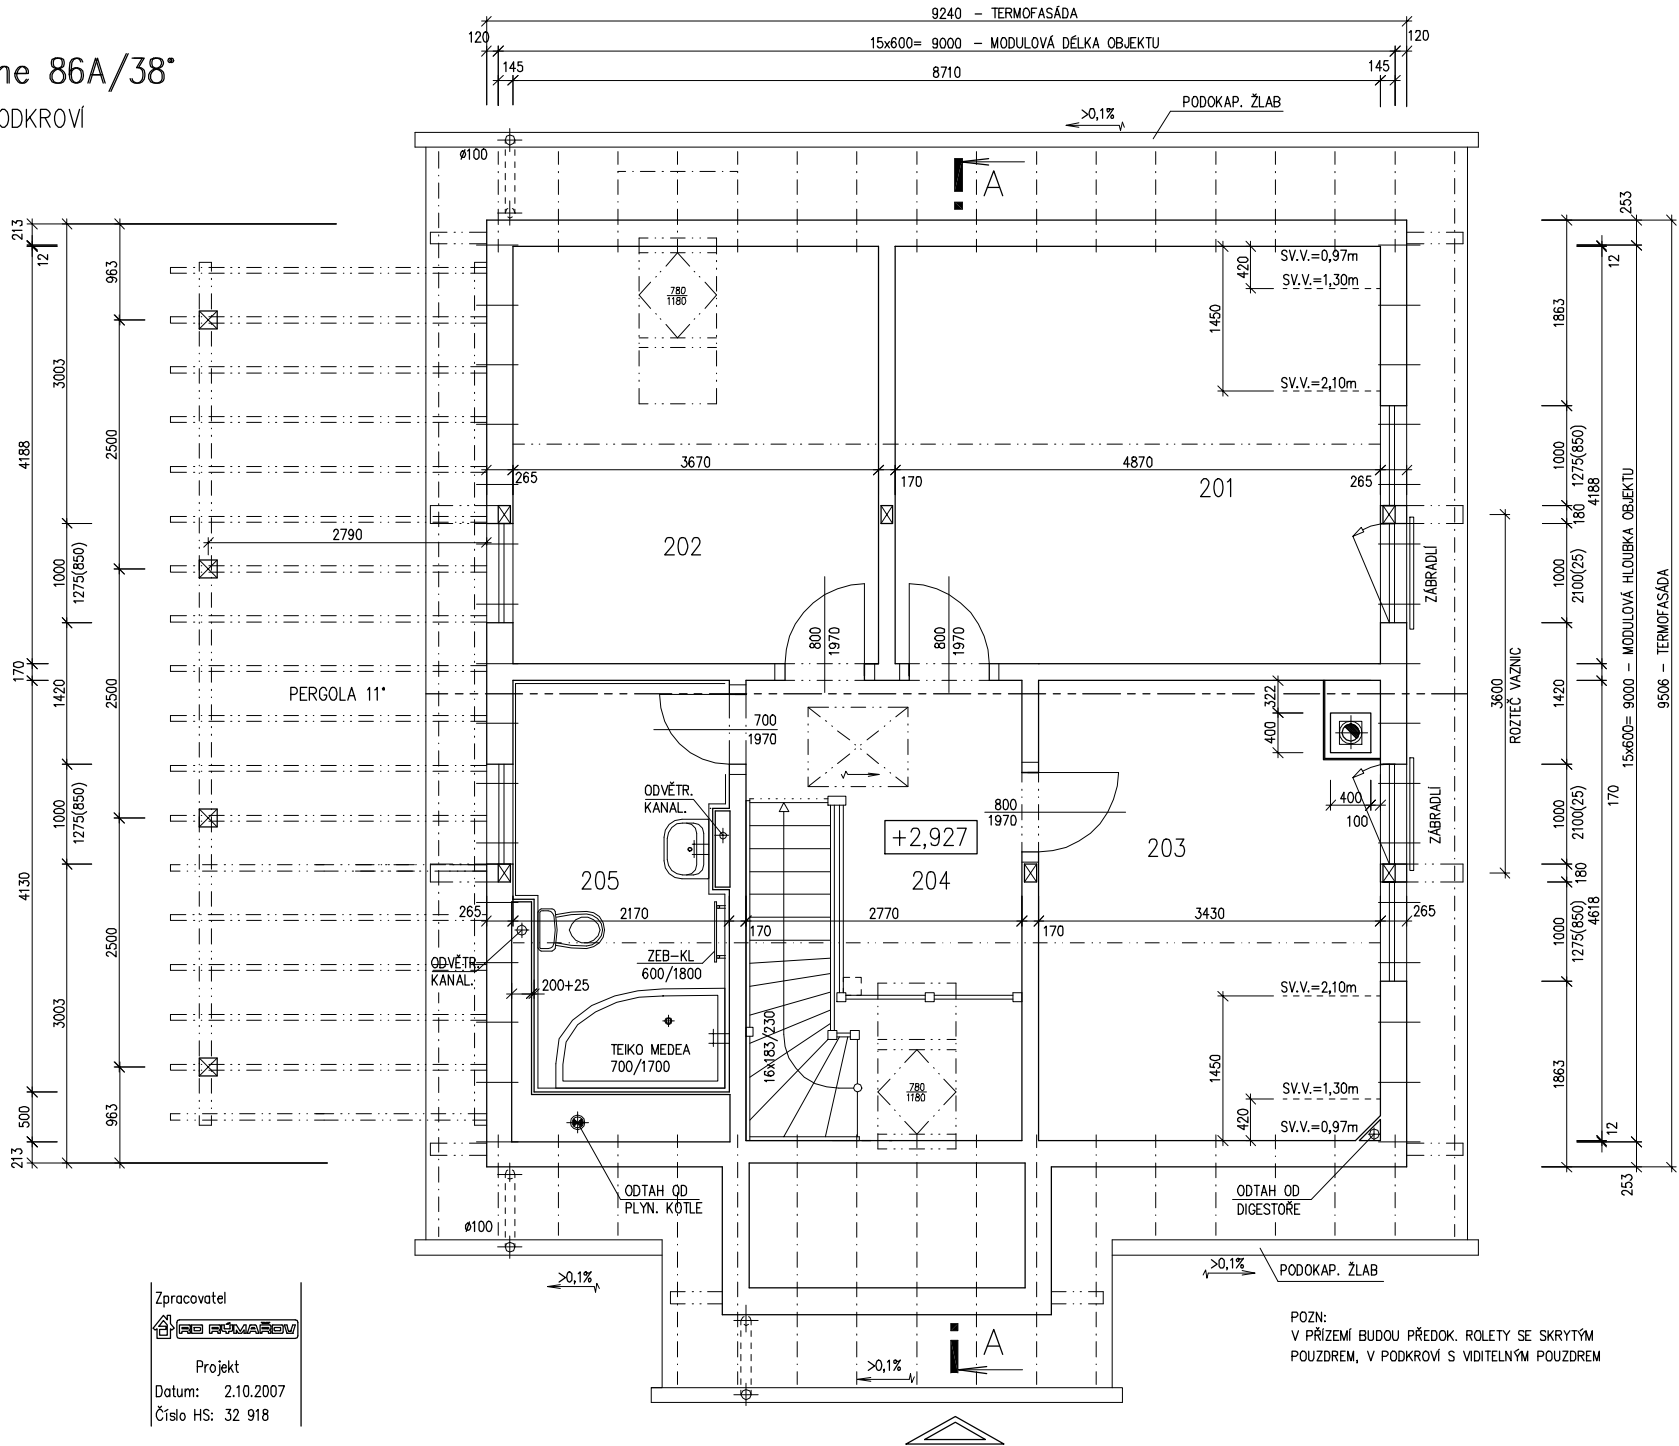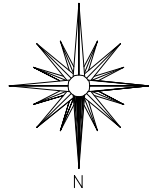

Zpracovatel  
**RE FOMAŘEV**  
Projekt  
Datum: 2.10.2007  
Číslo HS: 32 918







v.č. : 008




RODINNÝ DOMEK

**NOVA Line 86A/38°**

ROZTEČ VAZNIC 3600  
(RD BEZ PODSKLEPENÍ)

POHLEDY M 1:100


POHLED ZADNÍ

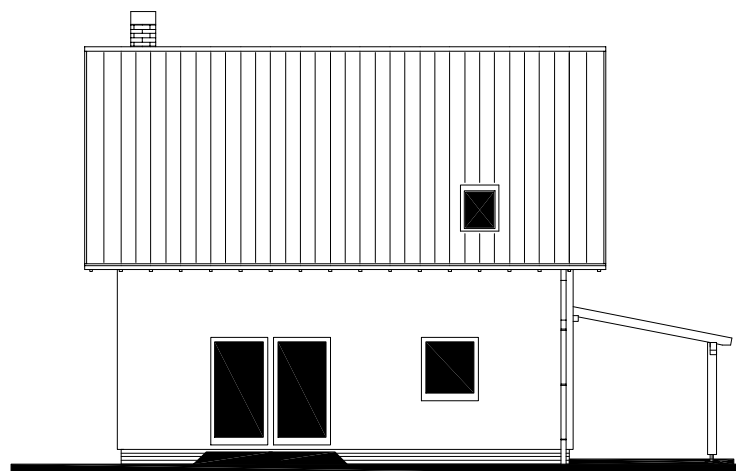

POHLED BOČNÍ /LEVÝ/



POHLED PŘEDNÍ

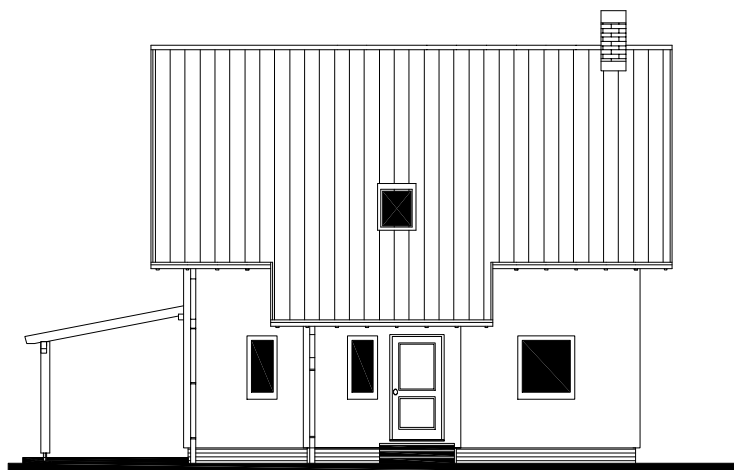

POHLED BOČNÍ /PRAVÝ/



S.O. I.  
SCHODY TYPOVÉ NOVA 86  
MODEL 07

Zpracovatel



Projekt

Datum: 2.10.2007

Číslo HS: 32 918

