

v.č. : 002



RODINNÝ DOMEK

NOVA Line 86A/38° +2M

ROZTEČ VAZNIC 3600
(RD BEZ PODSKLEPENÍ)

PŮDORYS PŘÍZEMÍ
M 1:50

POZNÁMKA:

1. OBKLAD STĚN A PŘÍČEK SÁDROKARTONEM TL.12,5 mm
JE PRO POTŘEBU KÓTOVÁNÍ ZAOKROUHLÉN NA 12 mm.
2. TECHNICKÉ ZMĚNY JSOU VYHRAZENY

LEGENDA MÍSTNOSTÍ :

ČÍSLO	ÚČEL MÍSTNOSTI	PLOCHA m ²	
101	OBÝVACÍ POKOJ	34,52	34,52
102	KUCHYŇ	10,22	10,22
103	KOUPELNA, WC	4,95	4,95
104	TECHNICKÁ MÍSTNOST	4,42	4,42
105	HALA	17,10	15,50
106	SPIŽ	1,25	1,25
107	PRACOVNA	16,22	16,22
OBYTNÁ PLOCHA :		50,74	
PŘÍSLUŠENSTVÍ :		36,34	
UŽITKOVÁ PLOCHA :		87,08	
CELKOVÁ PLOCHA (PODLAHOVÁ) :		88,68	

2. ZMĚNA 06/2007

Zpracovatel



Projekt

Datum: 04/2007

Číslo HS: 34 164

v.č. : 005



RODINNÝ DOMEK

NOVA Line 86A/38° +2M

ROZTEČ VAZNIC 3600
(RD BEZ PODSKLEPENÍ)

PŮDORYS PODKROVÍ
M 1:50

POZNÁMKA:

1. OBKLAD STĚN A PŘÍČEK SÁDROKARTONEM TL.12,5 mm
JE PRO POTŘEBU KÓTOVÁNÍ ZAOKROUHLÉN NA 12 mm.
2. TECHNICKÉ ZMĚNY JSOU VYHRAZENY

LEGENDA MÍSTNOSTÍ :

ČÍSLO	ÚČEL MÍSTNOSTI	PLOCHA m ²	
201	POKOJ	21,70	19,66
202	POKOJ	15,80	13,76
203	POKOJ	20,51	18,61
204	CHODBA, SCHODIŠTĚ	12,09	12,09
205	KOUPELNA, WC	7,71	7,44
206	ŠATNA	3,21	3,21
OBYTNÁ PLOCHA :		52,03	
PŘÍSLUŠENSTVÍ :		22,74	
UŽITKOVÁ PLOCHA :		74,77	
CELKOVÁ PLOCHA (PODLAHOVÁ) :		81,02	

2. ZMĚNA 06/2007

Zpracovatel



Projekt

Datum: 04/2007

Číslo HS: 34 164



RODINNÝ DOMEK


NOVA Line 86A/38° +2M

ROZTEČ VAZNIC 3600

(RD BEZ PODSKLEPENÍ)

ŘEZ A-A

M 1:50

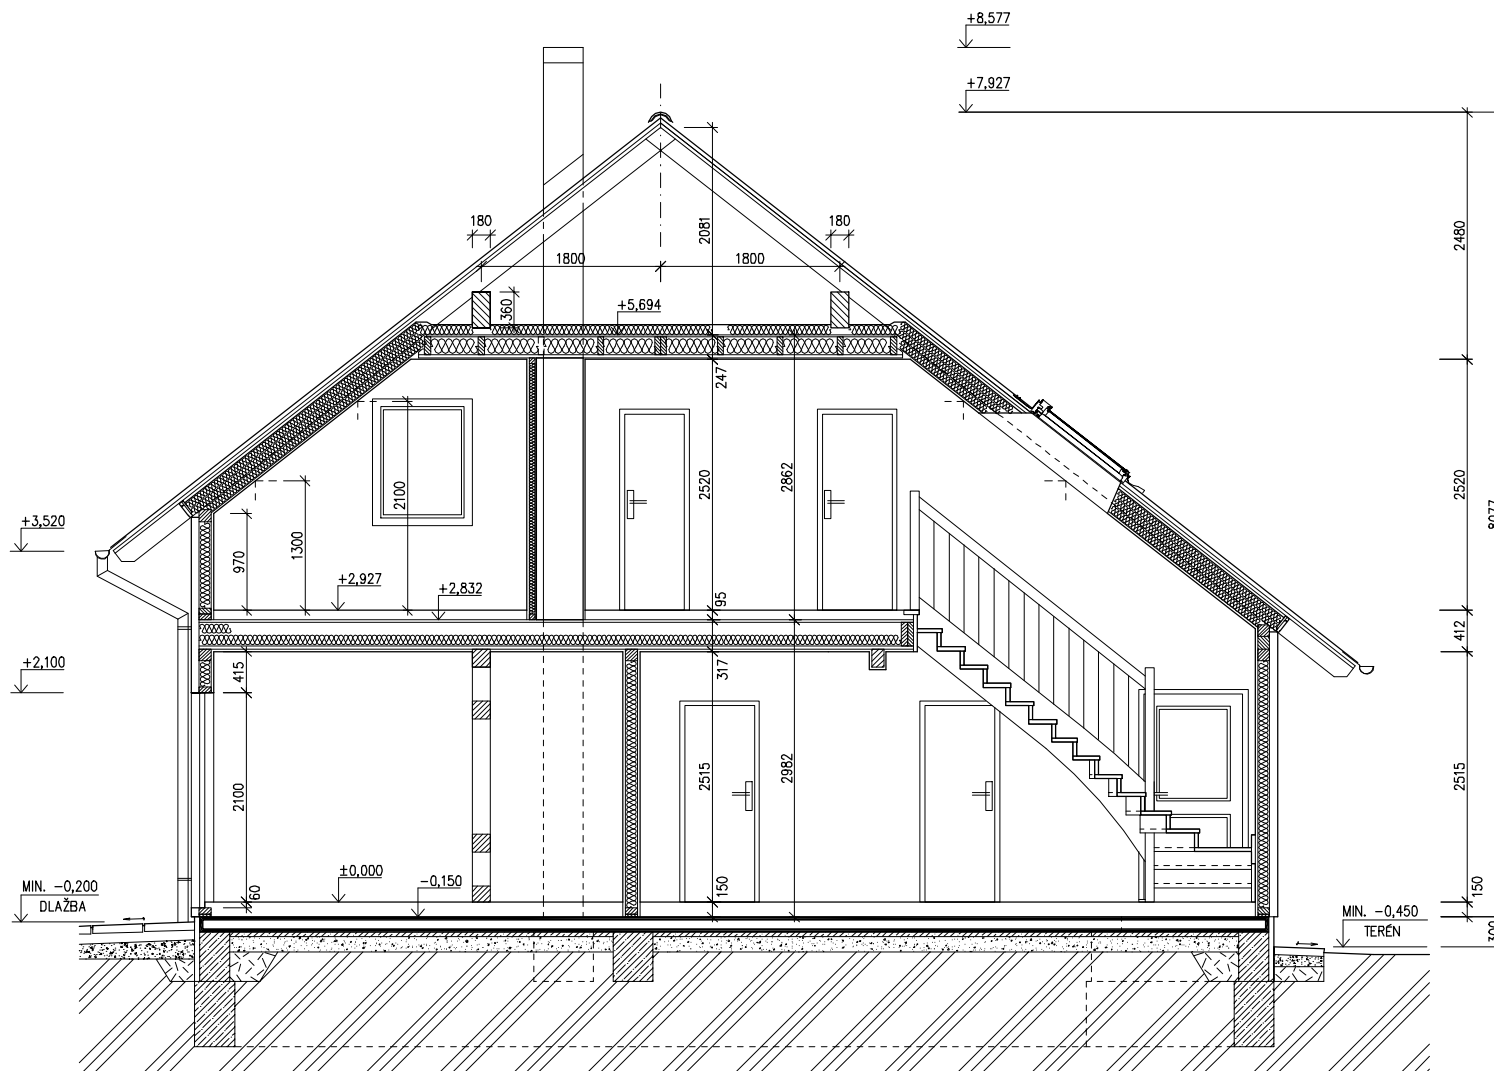

LEGENDA MATERIÁLU

-  ROSTLÝ TERÉN
-  ŠTĚRKOVÝ NÁSYP
-  ZÁSYP
-  ŽELEZOBETON
-  PROSTÝ BETON
-  DŘEVO
-  TEPelná IZOLACE

SPODNÍ STAVBA
DODÁVKA ODBĚRATELE

Zpracovatel



Projekt

Datum: 04/2007

Číslo HS: 34 164

v.č. : 008



RODINNÝ DOMEK


NOVA Line 86A/38° +2M

ROZTEČ VAZNIC 3600

(RD BEZ PODSKLEPENÍ)

POHLEDY M 1:100


POHLED ZAHRADNÍ

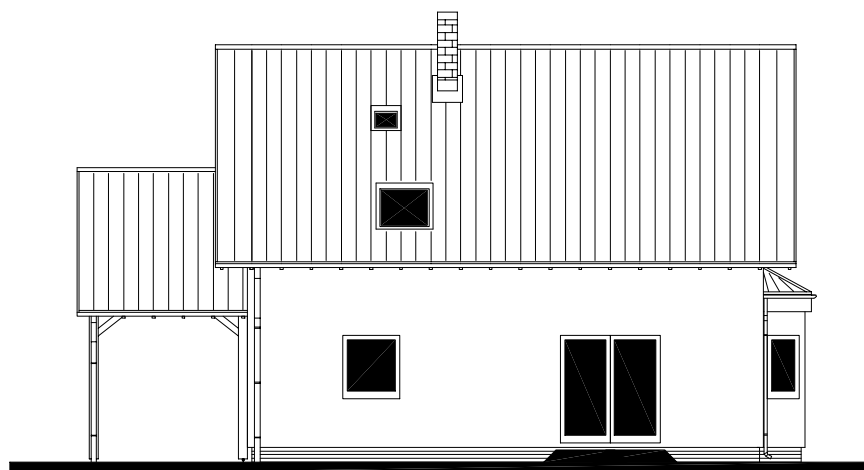

POHLED BOČNÍ /LEVÝ/



POHLED PŘEDNÍ

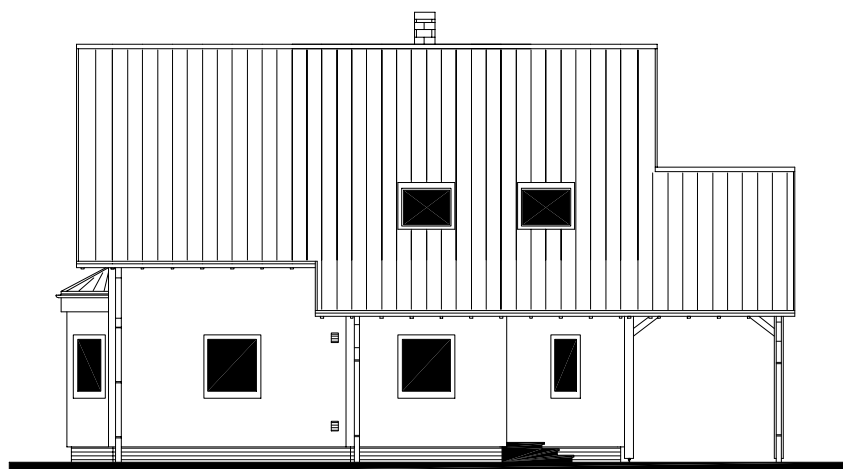

POHLED BOČNÍ /PRAVÝ/



1. ZMĚNA 04/2007


Zpracovatel



Projekt

Datum: 04/2007

Číslo HS: 34 164

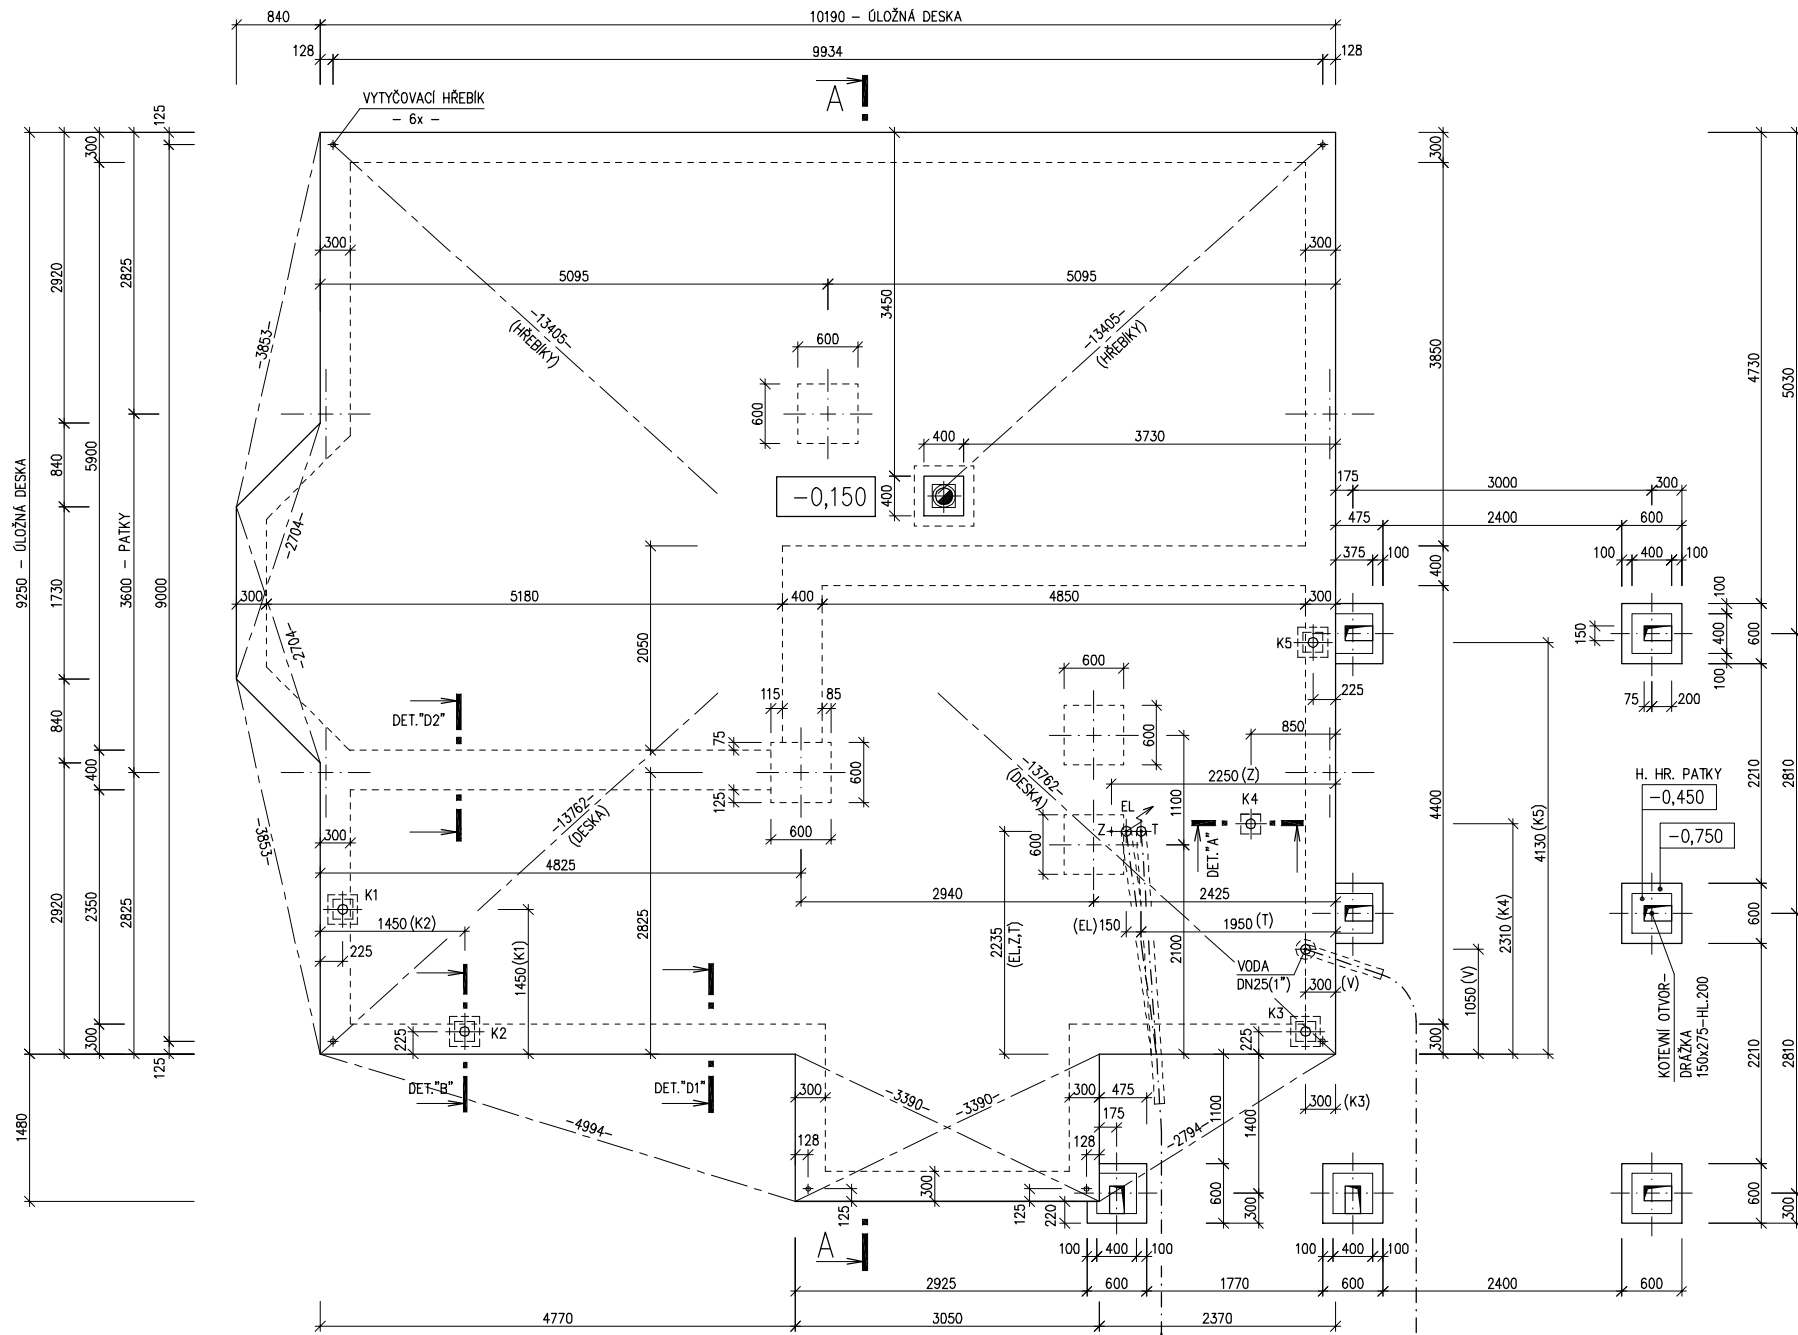

PŘÍPOJKA ELEKTRO 240/400V, 50 Hz
 KABEL 5Cx10mm² CHRÁNIČKA DN 100
 PŘÍPOJKA TELEFONU
 CHRÁNIČKA DN 100

PŘÍPOJKA VODY
 DN 32 (5/4")
 CHRÁNIČKA DN 100



RODINNÝ DOMEK

NOVA Line 86A/38° +2M


ROZTEČ VAZNIC 3600

(RD BEZ PODSKLEPENÍ)

ÚLOŽNÁ DESKA

M 1 : 50

DETAIL ZÁKLADOVÉ PATKY

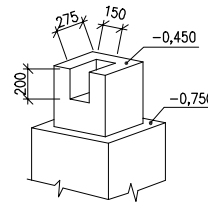

POZNÁMKA :

OBVODOVÉ ROZMĚRY ÚLOŽNÉ DESKY	+15 mm
(BEZ VNĚJŠÍCH ÚPRAV)	: - 0 mm
PRAVOÚHLOST STAVBY - DÉLKA DIAGONÁLY	: +20 mm
OSY INSTALAČNÍCH PROSTUPŮ	: ±15 mm
VODOROVNOST ÚL. DESKY - MAX. VÝŠKOVÝ ROZDÍL	: 15 mm
- MAX. VÝŠKOVÝ ROZDÍL	
NA DÉLCE 2,0 m	: 8 mm

ŘEZ A-A' + DETAILY PROVEDENÍ ÚLOŽNÉ
DESKY - VIZ VÝKRESY Č. 011a, 012a, 013a.

Z - ZEMNĚNÍ
POZINK. PÁS TL. MIN. 3mm, MIN. 100mm²,
SMYČKA 25m
(DLE ČSN 33 2000-5-54)

K1 - K5 - KANALIZACE DN 100

2. ZMĚNA 06/2007

Autorizovaný inženýr	Ing. Stanislav Pecha	Zpracovatel
Odpovědný projektant	Ing. Vlastimil Kučera	Projekt
Vypracoval	Ing. Hana Buriánková	Datum: 04/2007
Investor-staveniště	manželé HŮFNEROVI, POVRLY	Číslo HS: 34 164