

RODINNÝ DOMEK  
**SOLO Line 105/38'k**  
 (RD ČÁSTEČNĚ PODSKLEPENÉ)

v.č.: 002

PŮDORYS PŘÍZEMÍ

M 1:50

**POZNÁMKA:**

1. OBKLAD STĚN A PŘÍČEK SÁDROKARTONOVÝMI DESKAMI TL.12,5 mm JE PRO POTŘEBU KÓTOVÁNÍ ZAKROUHLĚN NA 12 mm.
2. ZAŘÍZOVACÍ PŘEDMĚTY A KONSTRUKCE ZAKRESLENÉ ČÁRKOVANĚ NEJSOU SOUČÁSTÍ DODÁVKY RD.
3. TECHNICKÉ ZMĚNY JSOU VYHRÁZENY.

**LEGENDA MÍSTNOSTÍ :**

ČÍSLO	ÚČEL MÍSTNOSTI	PLOCHA m <sup>2</sup>	
102	PŘEDSÍŇ	5,12	5,12
103	CHODBA	6,81	6,81
104	KUCHYŇ	12,77	12,77
105	OBÝVACÍ POKOJ	25,62	25,62
106	LOŽNICE	18,45	18,45
107	POKOJ DĚTÍ	10,54	10,54
108	KOUPELNA, WC	5,28	5,28
109	WC	2,81	2,81
110	KOTELNA	3,28	3,28
112	GARÁŽ	18,70	18,70
113	SCHODIŠTĚ	3,39	2,41

OBYTNÁ PLOCHA : 54,61  
 PŘÍSLUŠENSTVÍ : 57,18  
 UŽITKOVÁ PLOCHA : 111,79  
 CELKOVÁ PLOCHA (PODLAHOVÁ) : 112,77

MODEL 05

Zpracovatel  
  
 Projekt  
 Datum: 07/2005  
 Číslo HS: 32521




RODINNÝ DOMEK

**SOLO Line 105/38'kk**

(RD ČÁSTEČNĚ PODSKLEPENÉ)

PŮDORYS PODKROVÍ

M 1:50

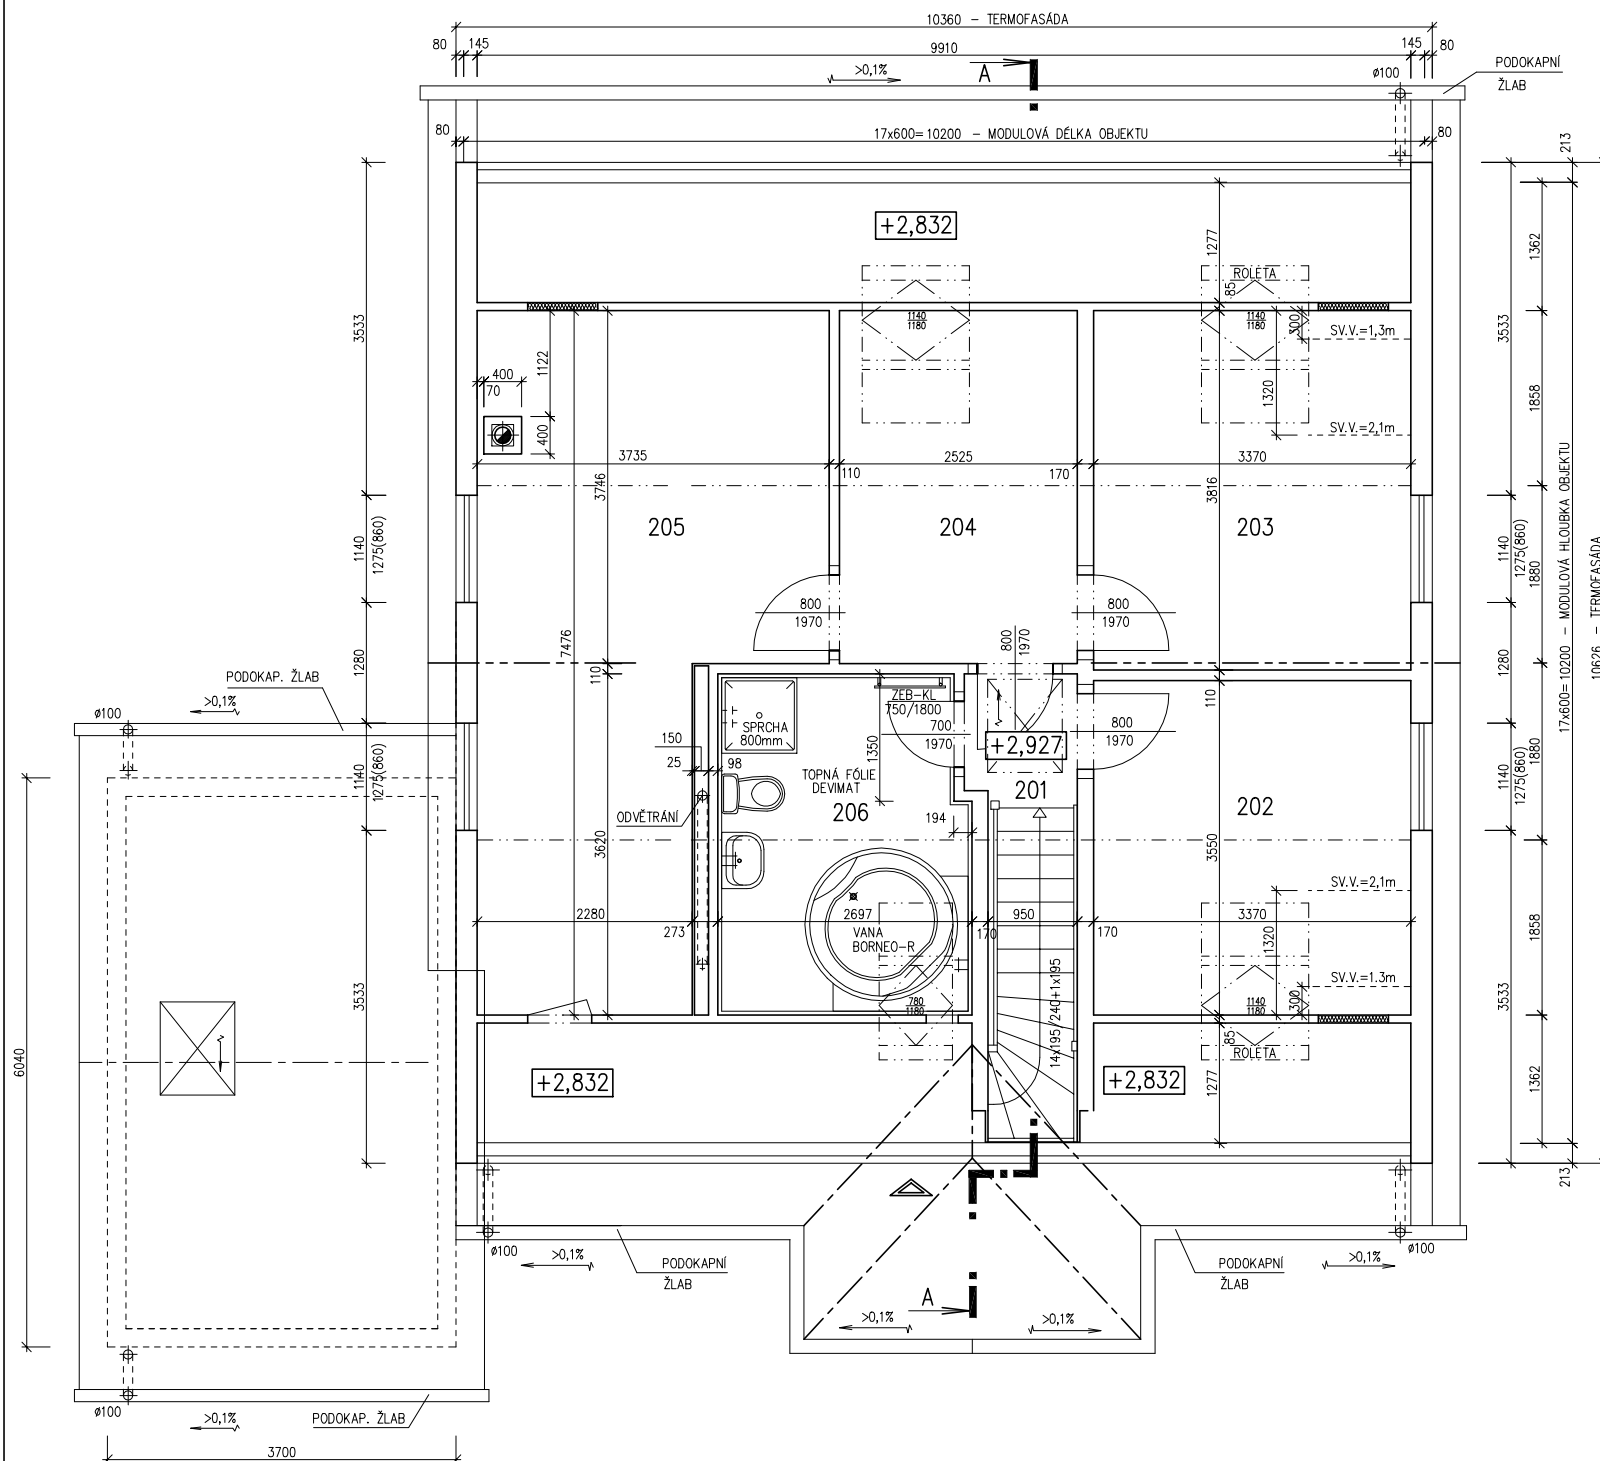**POZNÁMKA:**

1. OBKLAD STĚN A PŘÍČEK SÁDROKARTONEM TL. 12,5 mm JE PRO POTŘEBU KÓTOVÁNÍ ZAOKROUHLĚN NA 12 mm.
2. ZAŘÍZOVACÍ PŘEDMĚTY A KONSTRUKCE ZA-KRESLENÉ ČÁRKOVANÉ NEJSOU SOUČÁSTÍ DODÁVKY RD.
3. TECHNICKÉ ZMĚNY JSOU VYHRÁZENY.

**LEGENDA MÍSTNOSTÍ :**

ČÍSLO	ÚČEL MÍSTNOSTI	PLOCHA m <sup>2</sup>
201	PODESTA, SCHODIŠTĚ	1,66 1,66
202	LOŽNICE	11,96 10,95
203	LOŽNICE	12,86 11,85
204	POKOJ	9,46 8,70
205	POKOJ	22,50 20,69
206	KOUPELNA	9,51 8,70

OBYTNÁ PLOCHA :	52,19
PŘÍSLUŠENSTVÍ :	10,36
UŽITKOVÁ PLOCHA :	62,55
CELKOVÁ PLOCHA (PODLAHOVÁ) :	67,95

MODEL 05

Zpracovatel



Projekt

Datum: 07/2005

Číslo HS: 32521




RODINNÝ DOMEK

**SOLO Line 105/38kk**





(RD ČÁSTEČNĚ PODSKLEPENÉ)

ŘEZ A-A

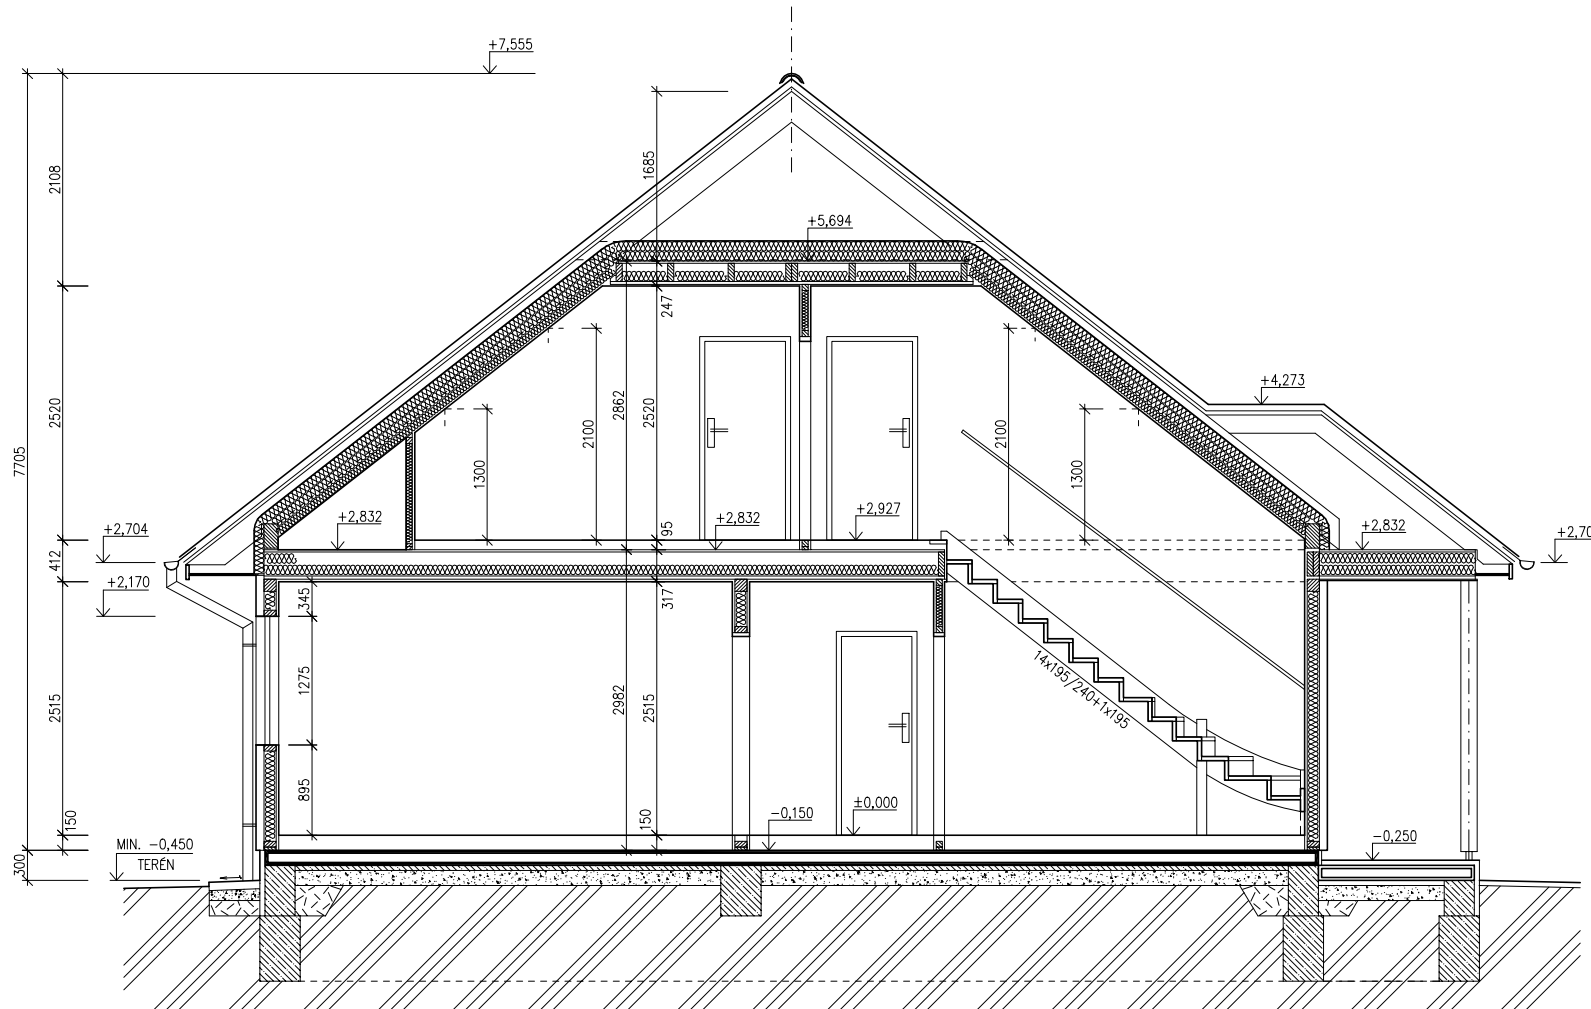M 1:50

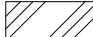

## LEGENDA MATERIÁLŮ

-  ROSTLÝ TERÉN
-  ŠTĚRKOVÝ NÁSYP
-  ZÁSYP
-  ŽELEZOBETON
-  PROSTÝ BETON
-  DŘEVO
-  TEPelná IzOLACE

SPODNÍ STAVBA  
DODÁVKA ODBĚRATELE

MODEL 05

Zpracovatel




Projekt

Datum: 07/2005

Číslo HS: 32521

POHLED ZADNÍ

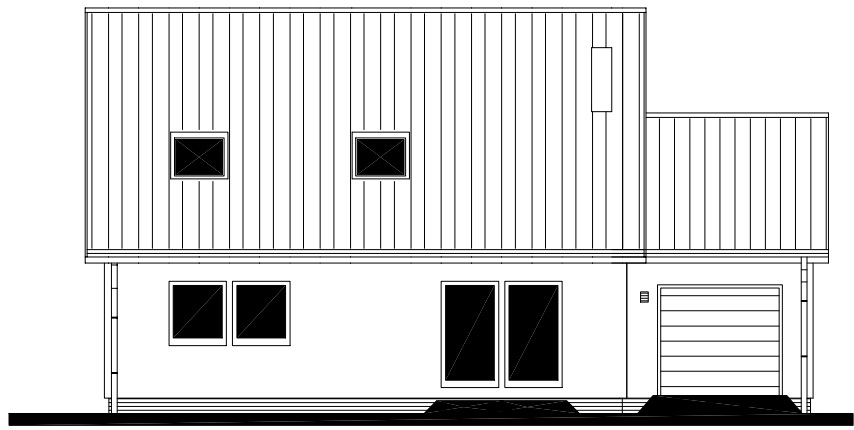


POHLED BOČNÍ /LEVÝ/



RODINNÝ DOMEK  
**SOLO Line 105/38kk**  
(RD ČÁSTEČNĚ PODSKLEPENÉ)

POHLEDY M 1:100

POHLED VSTUPNÍ

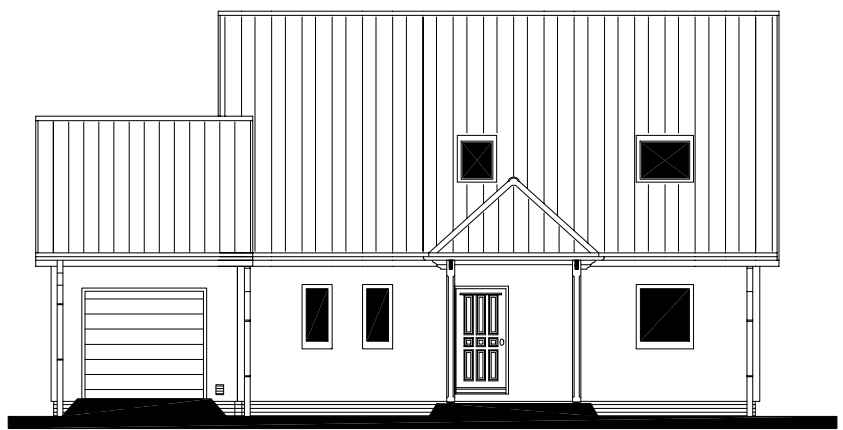

POHLED BOČNÍ /PRAVÝ/



MODEL 05

Zpracovatel  



Projekt  
Datum: 07/2005  
Číslo HS: 32521

v.č. : 011



RODINNÝ DOMEK  
**SOLO Line 105/38kk**  
(RD ČÁSTEČNĚ PODSKLEPENÉ)

PŮDORYS ÚLOŽNÉ DESKY  
M 1 : 50

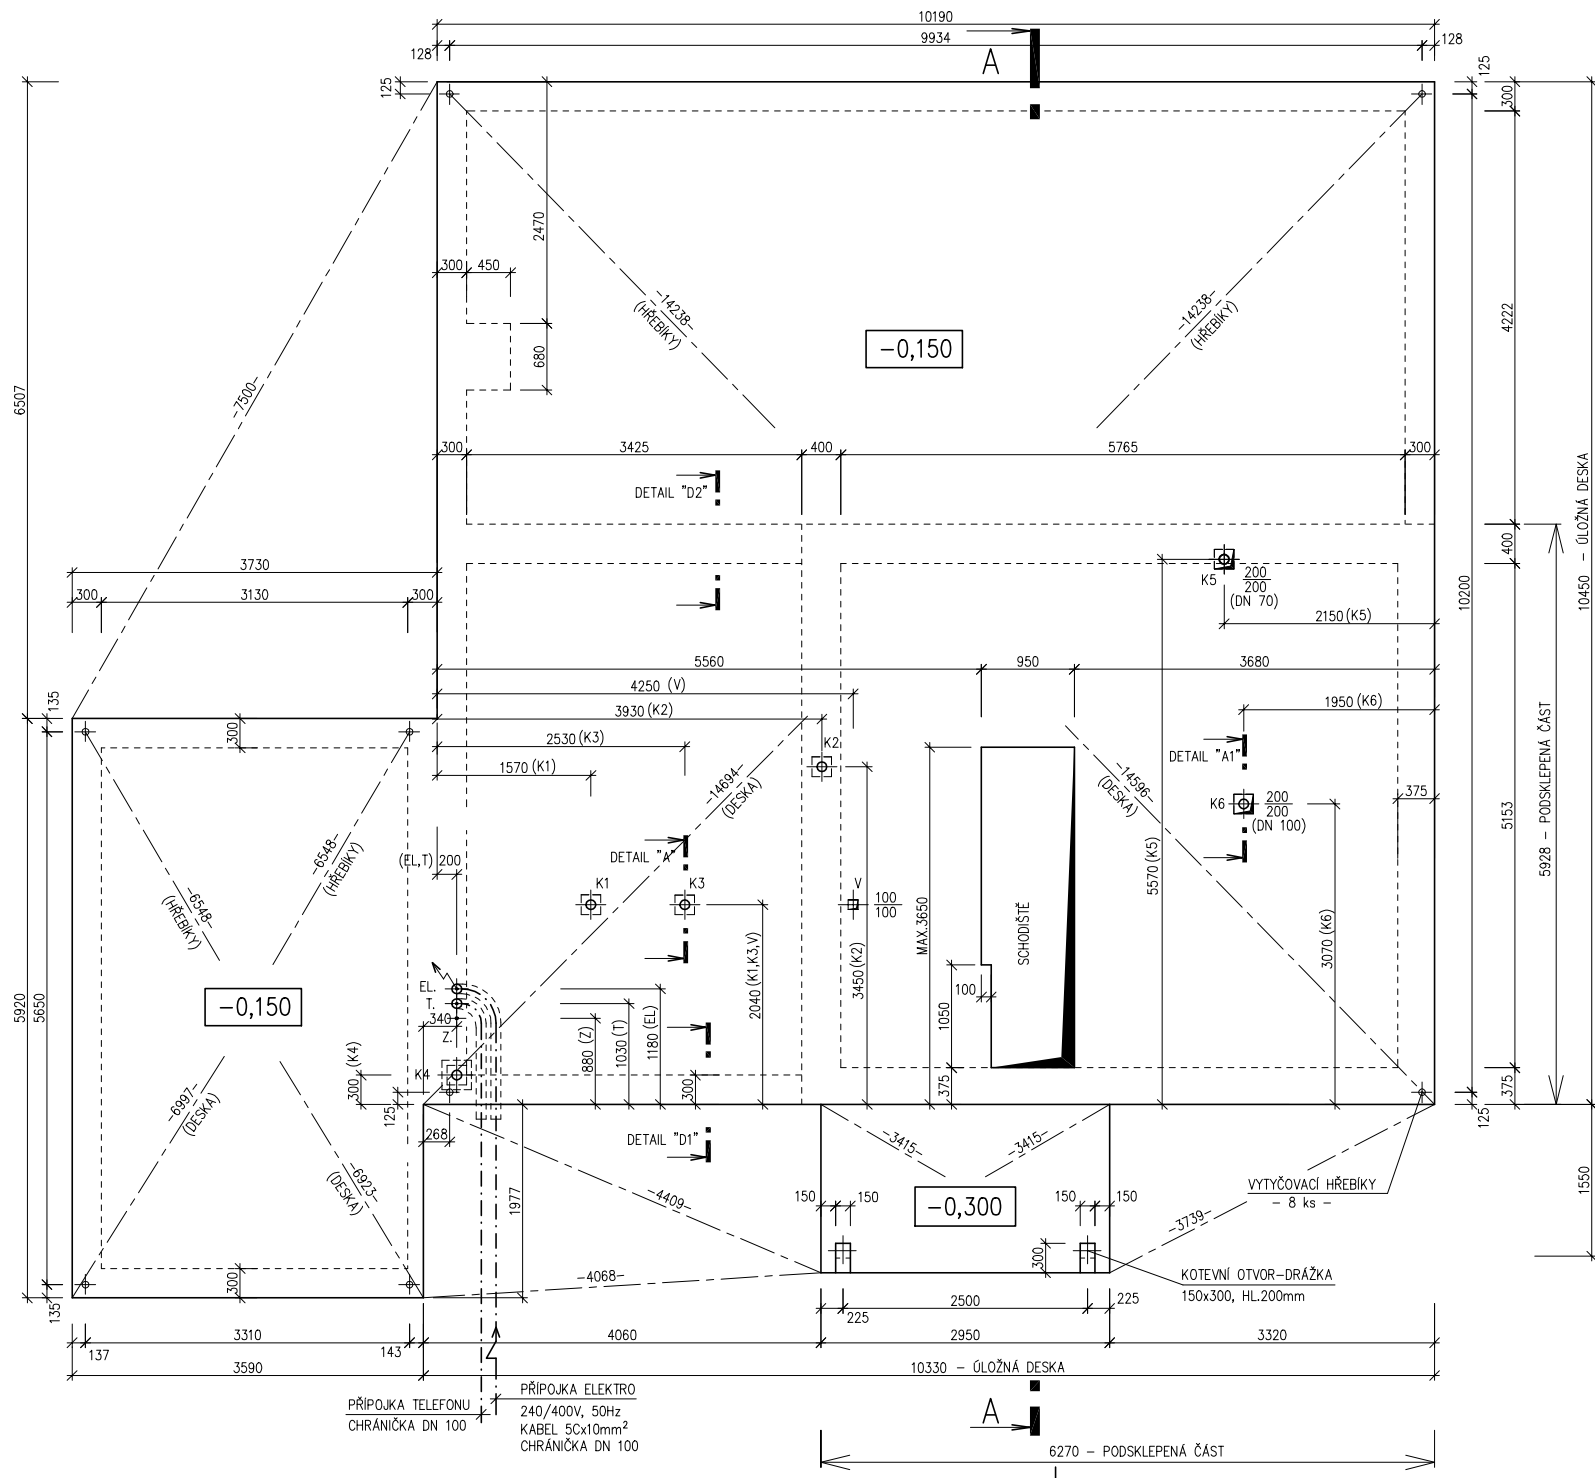

**POZNÁMKA:**

OBVODOVÉ ROZMĚRY ÚLOŽNÉ DESKY +15 mm  
(BEZ VNĚJŠÍCH ÚPRAV) : - 0 mm  
PRAVOÚHLŮST STAVBY - DÉLKA DIAGONÁLY : +20 mm  
OSY INSTALAČNÍCH PROSTUPŮ : ±15 mm  
VODOROVNOST ÚL. DESKY - MAX. VÝŠKOVÝ ROZDÍL : 15 mm  
- MAX. VÝŠKOVÝ ROZDÍL  
NA DÉLCE 2,0 m : 8 mm

ŘEZ A-A' + DETAILY PROVEDENÍ ÚLOŽNÉ DESKY - VIZ VÝKRESY Č. 011a, 012a, 013a.

ŘEZ A1-A1' + DETAILY PROVEDENÍ ÚLOŽNÉ DESKY - VIZ VÝKRESY Č. 011b, 012b, 013b.

Z - ZEMNĚNÍ-POZINK. PÁS TL. MIN. 3mm,  
MIN. 100mm<sup>2</sup>, SMÝČKA 25m  
(DLE ČSN 33 2000-5-54)

K1 - K4 - KANALIZACE DN 100  
K5 - K7 - KANALIZACE

MODEL 05

Zpracovatel  
**RD PŘEMAROV**

Projekt  
Datum: 10/2005  
Číslo HS: 32521