



## NOVA Line 722A/45°+GARÁŽ

ROZTEČ VAZNIC 3200  
(RD BEZ PODSKLEPENÍ)


PŮDORYS PŘÍZEMÍ  
M 1:50

## POZNÁMKA:

1. OBKLAD STĚN A PŘÍČEK SÁDKOKARTONEM TL.12,5 mm  
JE PRO POTŘEBU KÓTOVÁNÍ ZAOKROUHLN NA 12 mm.
2. TECHNICKÉ ZMĚNY JSOU VYHRÁZENY

## LEGENDA MÍSTNOSTI :

ČÍSLO	ÚČEL MÍSTNOSTI	PLOCHA m <sup>2</sup>	
101	CHODBA-SCHODIŠTĚ	9,35	9,35
102	OBÝVACÍ POKOJ	22,95	22,95
103	KUCHYŇ	7,60	7,60
104	POKOJ	9,91	9,91
105	WC, KOUPELNA	2,94	2,94
106	TECHNICKÁ MÍSTNOST	2,98	2,98
107	KOMORA	1,77	1,77
108	GARÁŽ	(19,97)	
OBYTNÁ PLOCHA :		32,86	
PŘÍSLUŠENSTVÍ :		24,64	
UŽITKOVÁ PLOCHA :		57,50	
CELKOVÁ PLOCHA (PODLAHOVÁ) :		57,50	

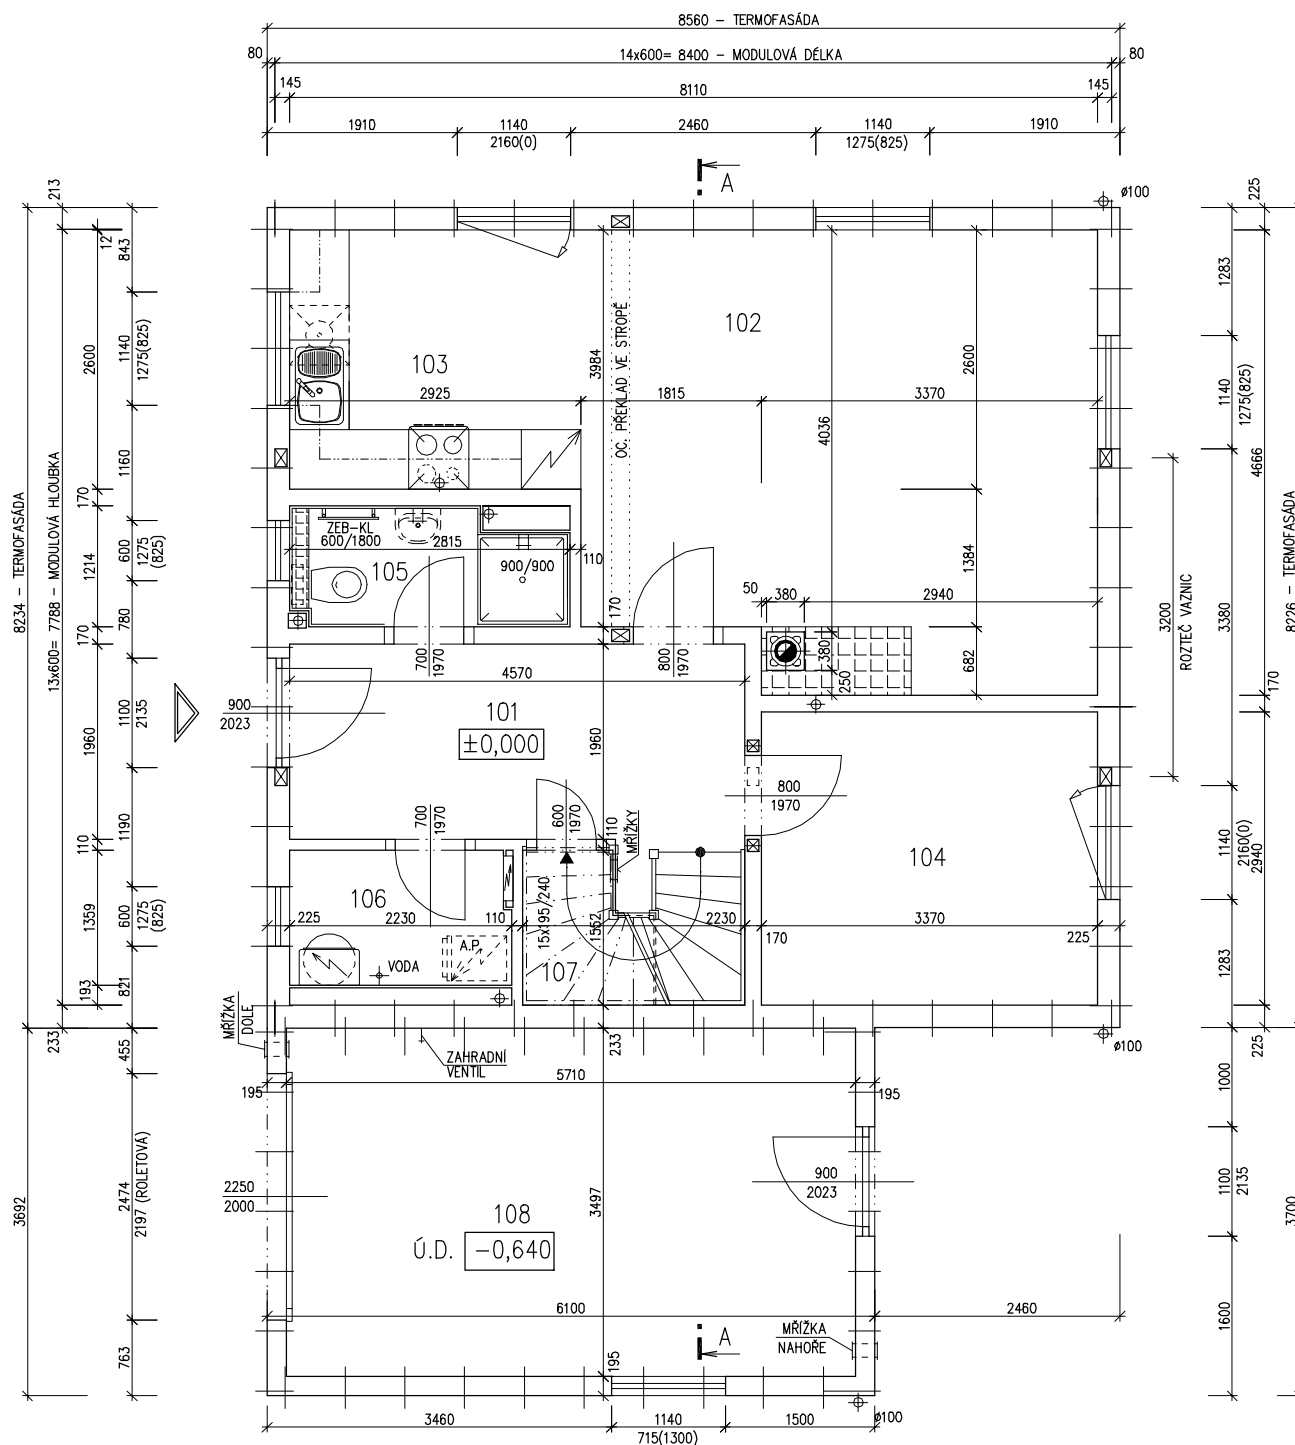

MODEL 06

Zpracovatel

Projekt

Datum: 05/01/2007

Číslo HS: 32928



## NOVA Line 722A/45'+GARŽ

ROZTEČ VAZNIC 3200  
(RD BEZ PODSKLEPENÍ)


PŮDORYS PODKROVÍ  
M 1:50

## POZNÁMKA:

1. OBKLAD STĚN A PŘÍČEK SÁDROKARTONEM TL.12,5 mm  
JE PRO POTŘEBU KÓTOVÁNÍ ZAOKROUHLN NA 12 mm.
2. TECHNICKÉ ZMĚNY JSOU VYHRAZENY

## LEGENDA MÍSTNOSTI :

ČÍSLO	ÚČEL MÍSTNOSTI	PLOCHA m <sup>2</sup>	
201	CHODBA, SCHODIŠTĚ	5,57	5,57
202	POKOJ	12,52	10,70
203	POKOJ	17,94	15,40
204	POKOJ	12,36	10,61
205	KOUPELNA	5,73	5,73
OBYTNÁ PLOCHA :		36,71	
PŘÍSLUŠENSTVÍ :		11,30	
UŽITKOVÁ PLOCHA :		48,01	
CELKOVÁ PLOCHA (PODLAHOVÁ) :		54,12	

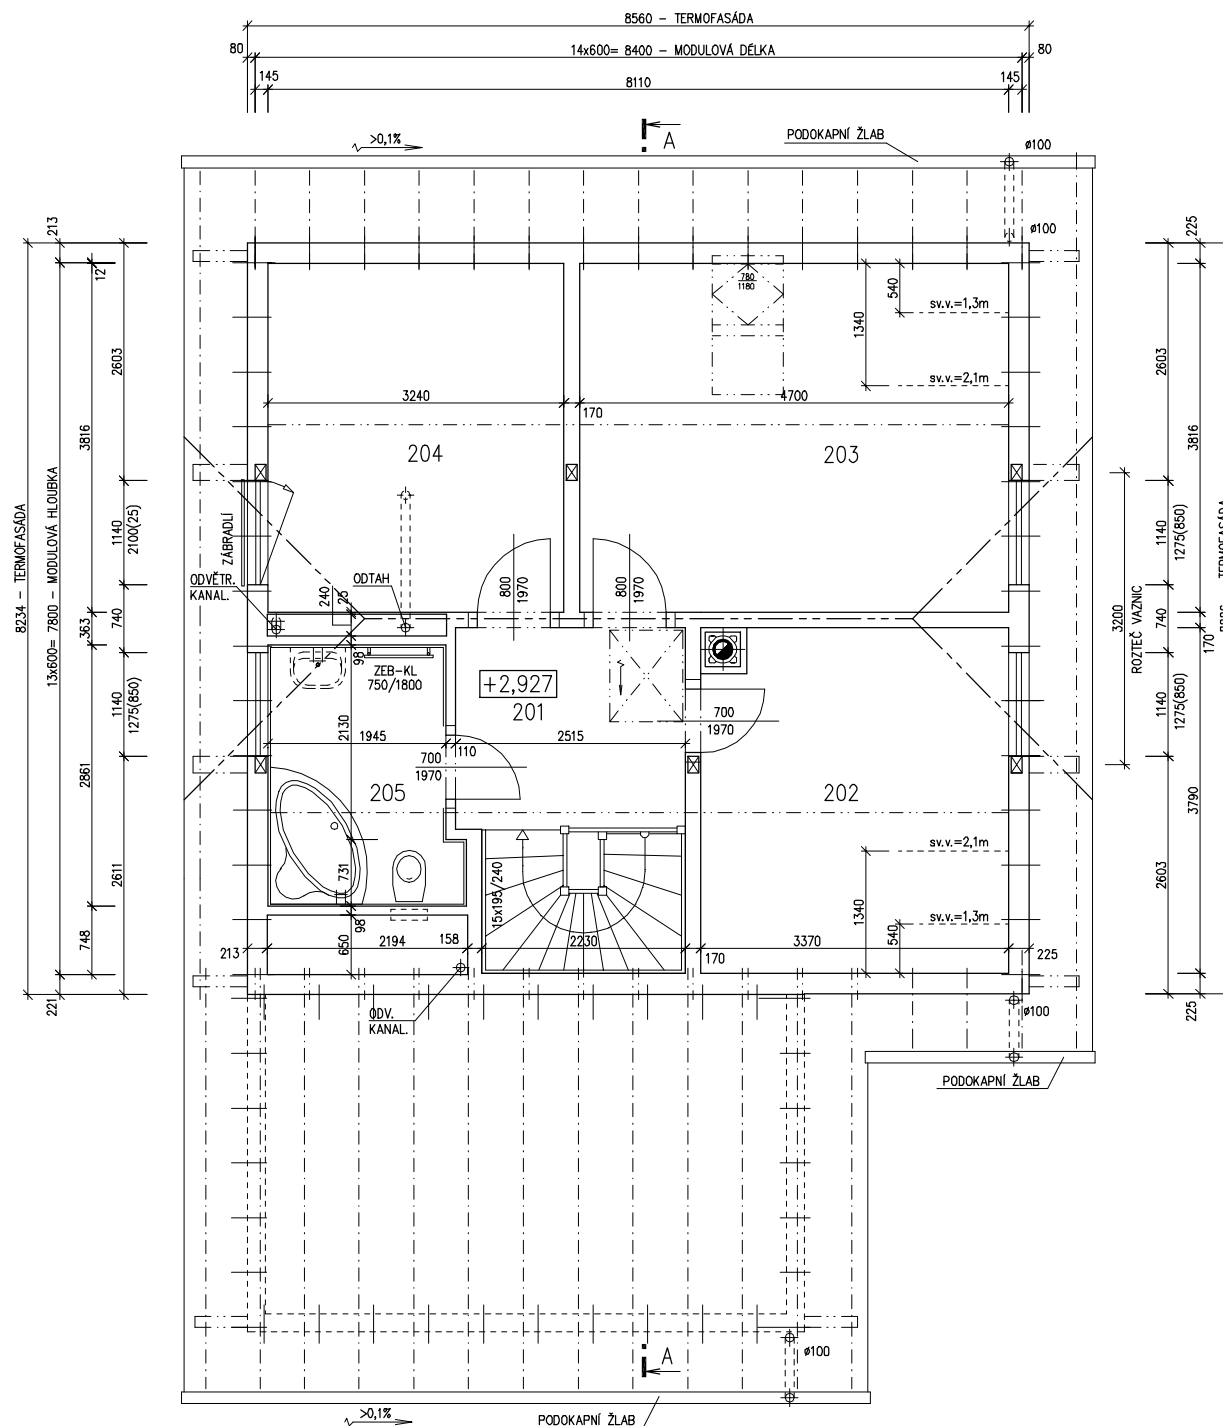

MODEL 06

Zpracovatel

Projekt

Datum: 05/01/2007


Číslo HS: 32928

RODINNÝ DOMEK

NOVA Line 722A/45°  
+GARÁŽROZTEČ VAZNIC 3200  
(RD BEZ PODSKLEPENÍ)ŘEZ A-A  
M 1:50

## LEGENDA MATERIÁLU

-  ROSTLÝ TERÉN
-  ŠTĚRKOVÝ NÁSYP
-  ZÁSYP
-  ŽELEZOBETON
-  PROSTÝ BETON
-  DŘEVO
-  TEPelná IZOLACE

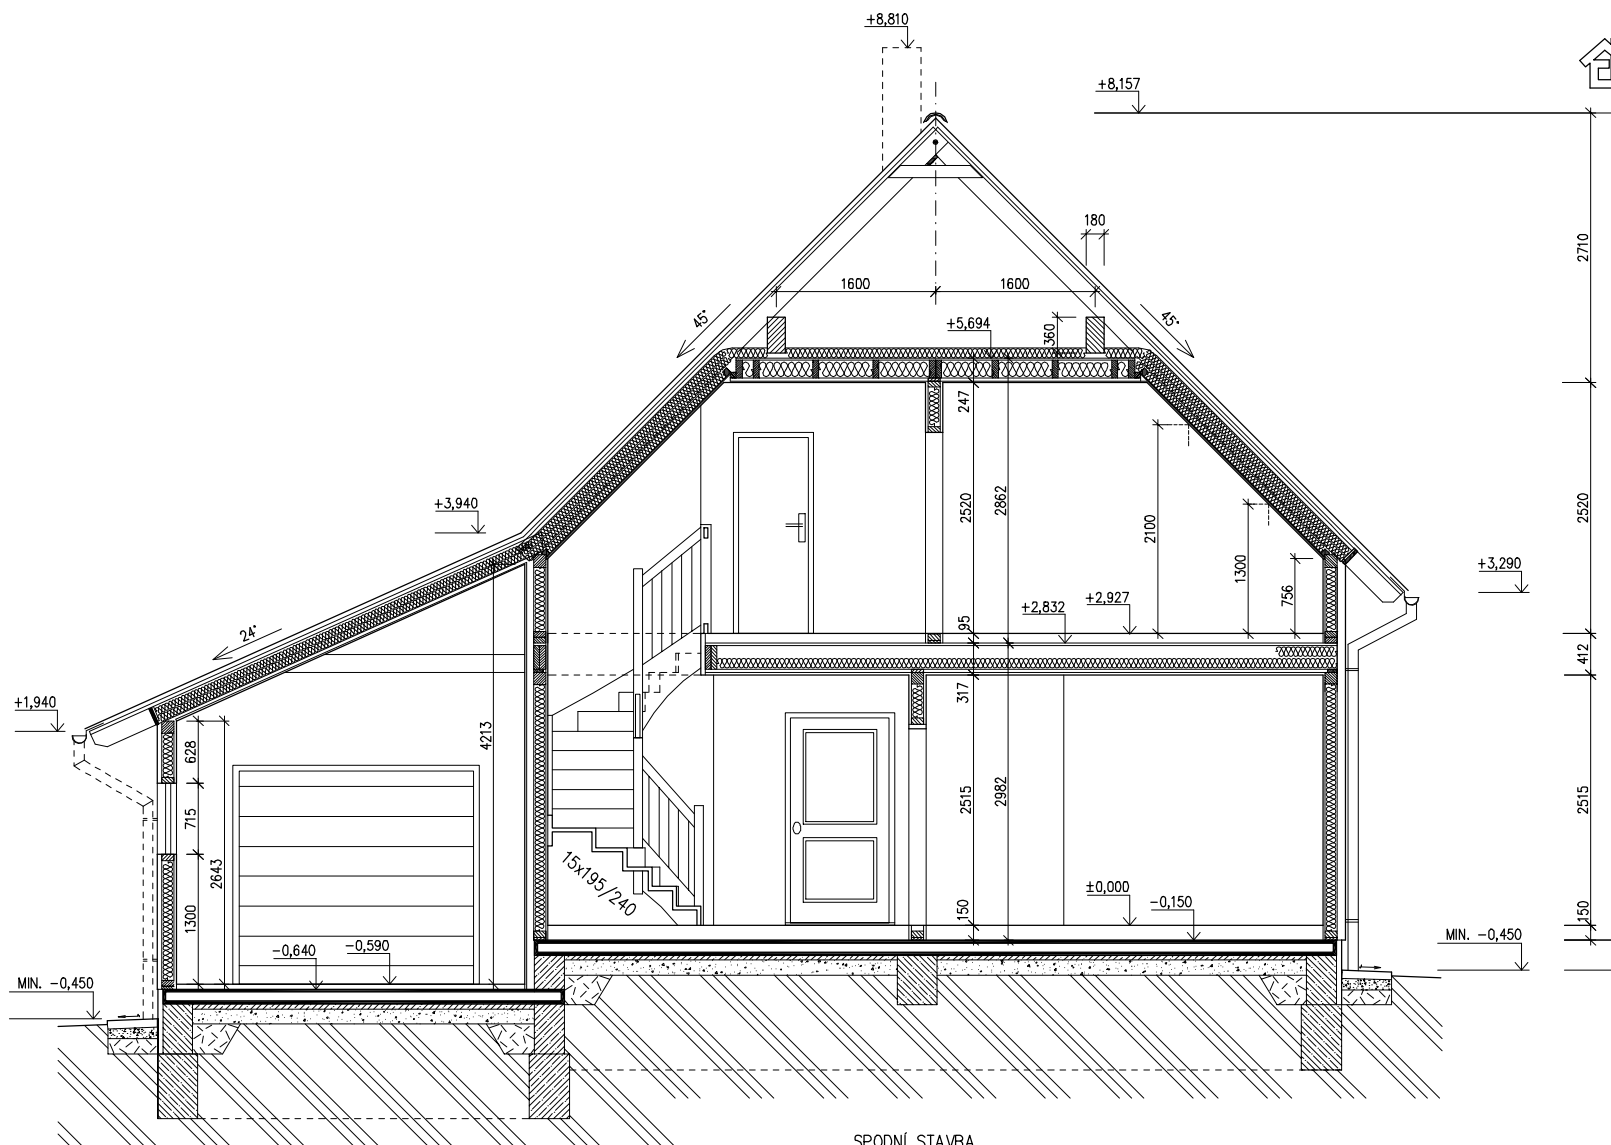SPODNÍ STAVBA  
DODÁVKA ODBĚRATELE

MODEL 06

Zpracovatel

Projekt  
Datum: 05/01/2007  
Číslo HS: 32928

RODINNÝ DOMEK




# NOVA Line 722A/45°+GARÁŽ

ROZTEČ VAZNIC 3200mm


(RD BEZ PODSKLEPENÍ)

POHLEDY M 1:100


POHLED BOČNÍ /LEVÝ/

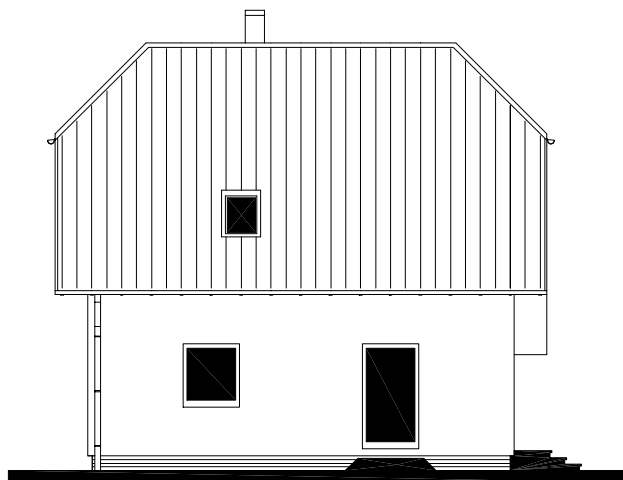

POHLED PŘEDNÍ

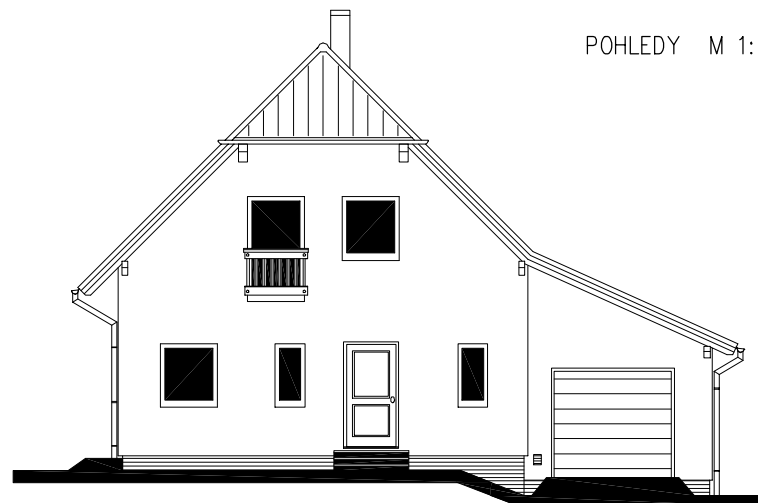

POHLED BOČNÍ /PRAVÝ/

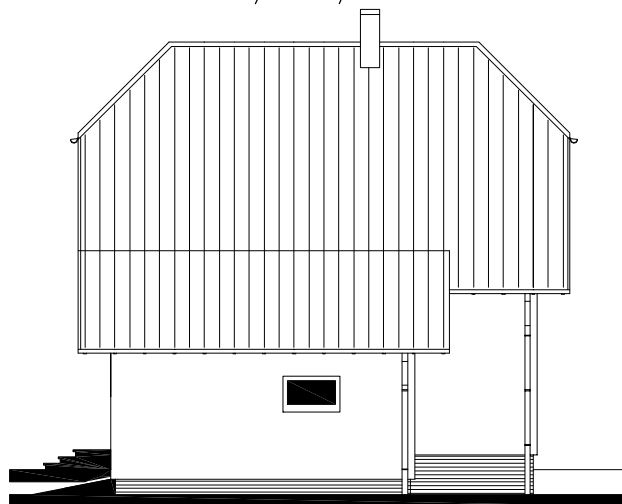

POHLED ZADNÍ



MODEL 06

Zpracovatel



Projekt

Datum: 05/01/2007

Číslo HS: 32928



RODINNÝ DOMEK

## NOVA Line 722A/45'+GARÁŽ

(RD BEZ PODSKLEPENÍ)

ÚLOŽNÁ DESKA

M 1 : 50

## POZNÁMKA

OBVODOVÉ ROZMĚRY ÚLOŽNÉ DESKY  
(BEZ VNĚJŠÍCH ÚPRAV) : +15 mm  
PRAVOÚHLIČNOST STAVBY – DÉLKA DIAGONÁLY : +20 mm  
OSY INSTALAČNÍCH PROSTUPŮ : ±15 mm  
VODOROVNOST ÚL. DESKY – MAX. VÝŠKOVÝ ROZDÍL : 15 mm  
– MAX. VÝŠKOVÝ ROZDÍL  
NA DÉLCE 2,0 m : 8 mm

ŘEZ A-A' + DETAILS PROVEDENÍ ÚLOŽNÉ  
DESKY – VIZ VÝKRESY Č. 011a, 012a, 013a.

Z – ZEMNĚNÍ–POZINK. PÁS TL. MIN. 3mm,  
MIN. 100mm<sup>2</sup>, SMÝČKA 25m  
(DLE ČSN 33 2000–5–54)

K1 – K6 – KANALIZACE DN 100

MODEL 06

Zpracovatel



Projekt

Datum: 05/01/2007

Číslo HS: 32928

