




RODINNÝ DOMEK

LARGO Line 122/28'kk

(RD BEZ PODSKLEPENÍ)

PŮDORYS PŘÍZEMÍ

M 1:50

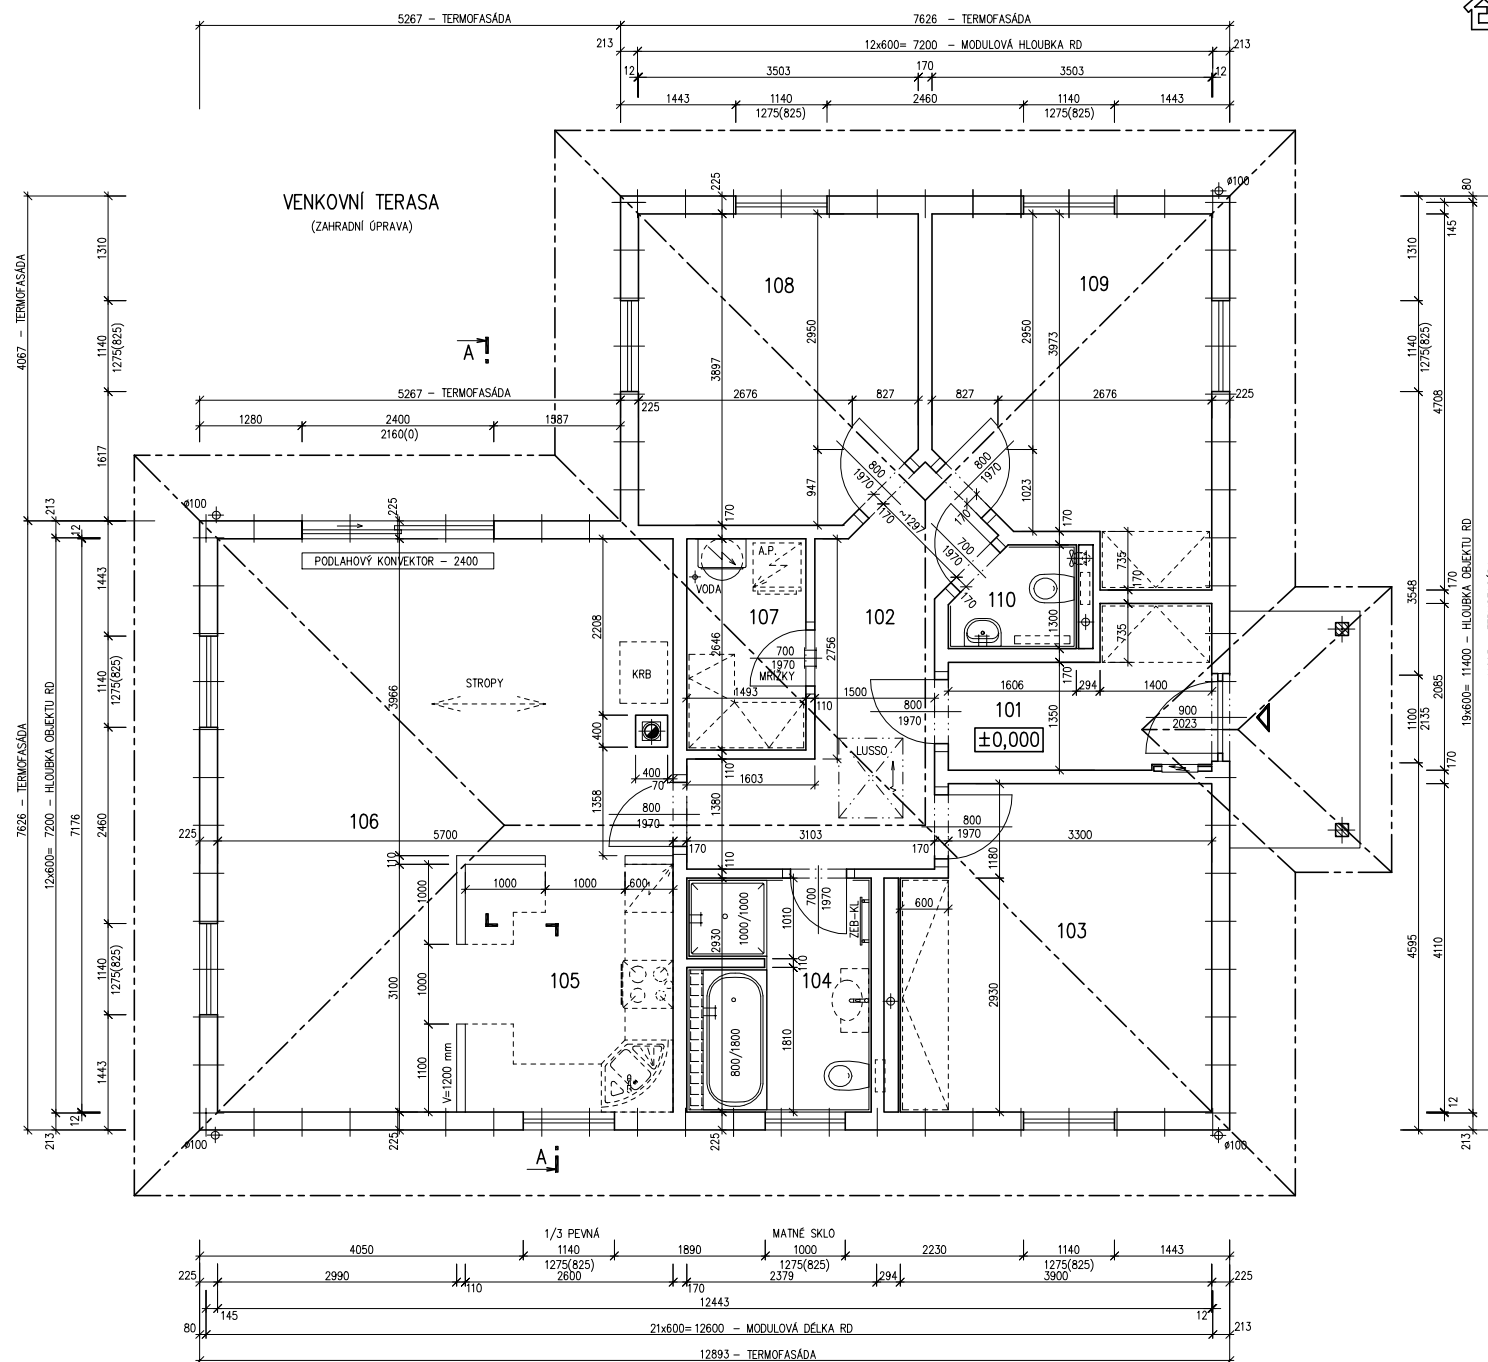**POZNÁMKA:**

1. OBKLAD STĚN A PŘÍČEK SÁDROKARTONEM TL.12,5 mm JE PRO POTŘEBU KÓTOVÁNÍ ZAOKROUHLĚN NA 12 mm.
2. TECHNICKÉ ZMĚNY JSOU VYHRAZENY

LEGENDA MÍSTNOSTI :

ČÍSLO	ÚČEL MÍSTNOSTI	PLOCHA m ²
101	ZÁDVEŘÍ	5,43
102	CHODBA	9,62
103	LOŽNICE	15,32
104	KOUPELNA, WC	6,52
105	KUCHYŇ	8,06
106	OBYVACÍ POKOJ	32,04
107	TECHNICKÁ MÍSTNOST	3,95
108	POKOJ	13,20
109	POKOJ	14,42
110	WC	1,81

OBYTNÁ PLOCHA :	74,98
PŘÍSLUŠENSTVÍ :	35,39
UŽITKOVÁ PLOCHA :	110,37
CELKOVÁ PLOCHA (PODLAHOVÁ) :	110,37

MODEL 06

Zpracovatel

Projekt
 Datum: 04/2006
 Číslo HS: 33 609




RODINNÝ DOMEK

LARGO Line 122/28^{kk}

(RD BEZ PODSKLEPENÍ)

ŘEZ A-A

M 1:50

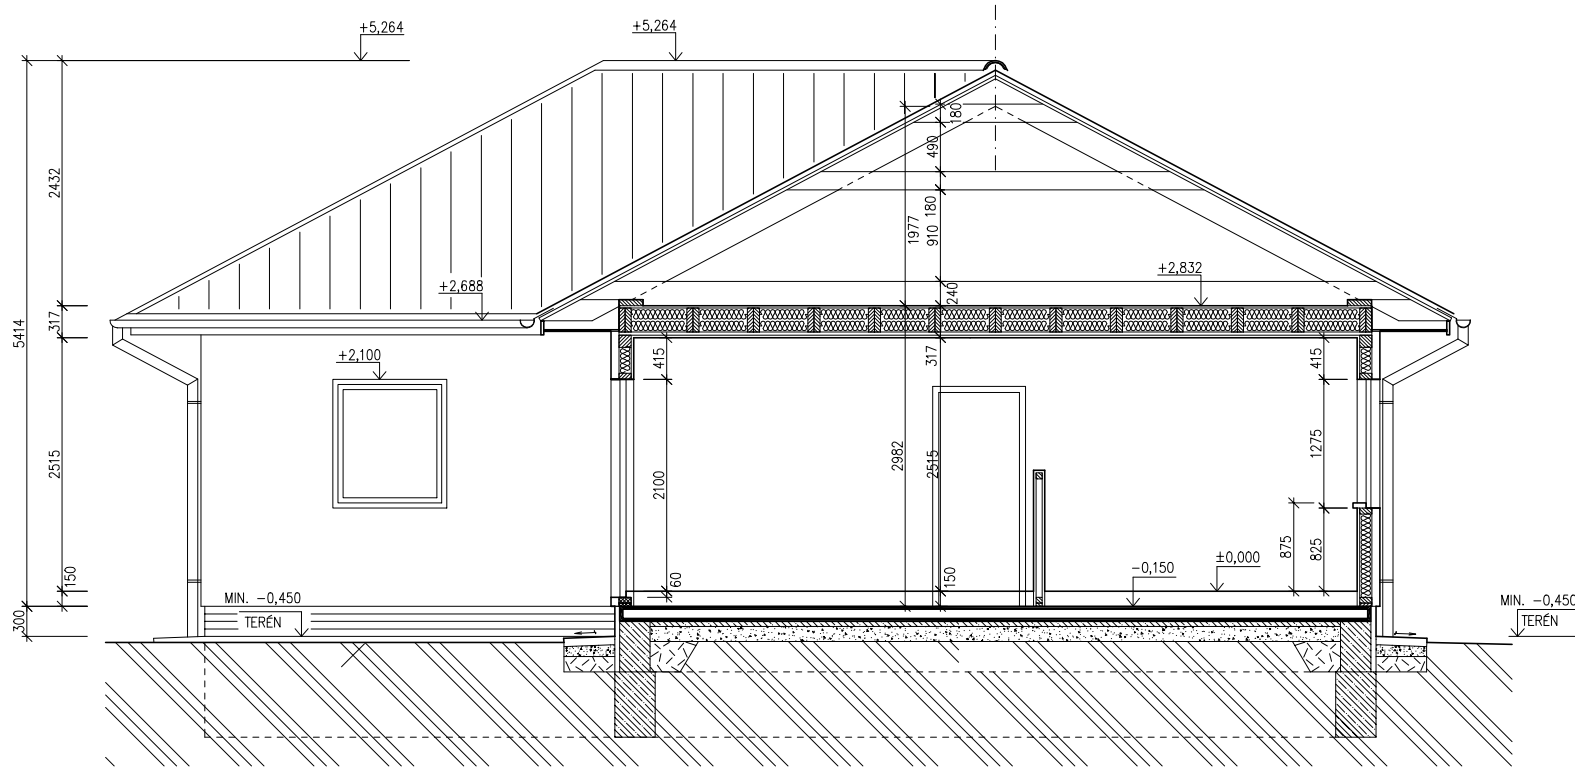

SPODNÍ STAVBA
DODÁVKA ODBĚRATELE

LEGENDA MATERIÁLU

-  ROSTLÝ TERÉN
-  ŠTĚRKOVÝ NÁSYP
-  ZÁSYP
-  ŽELEZOBETON
-  PROSTÝ BETON
-  DŘEVO
-  TEPELNÁ IZOLACE

MODEL 06

Zpracovatel



Projekt

Datum: 04/2006

Číslo HS: 33 609




RODINNÝ DOMEK

LARGO Line 122/28^{kk}

(RD BEZ PODSKLEPENÍ)

POHLEDY M 1:100


POHLED ZADNÍ

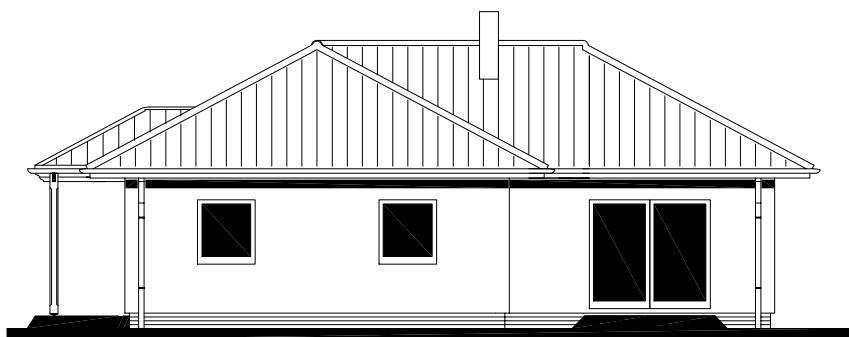


POHLED BOČNÍ /LEVÝ/



POHLED PŘEDNÍ

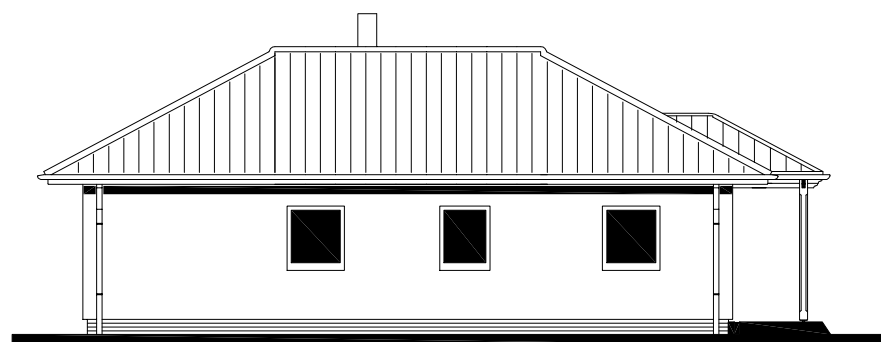

POHLED BOČNÍ /PRAVÝ/ – VSTUPNÍ

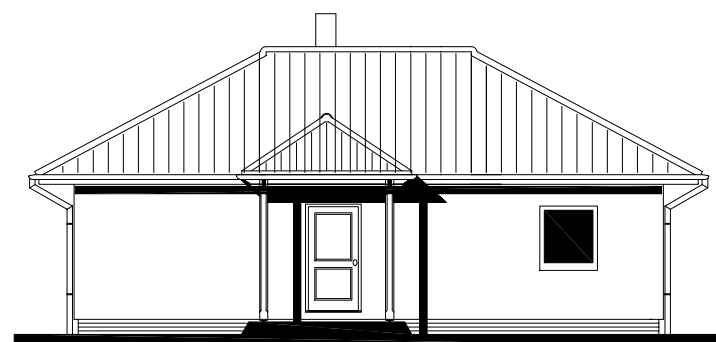

MODEL 06

Zpracovatel



Projekt

Datum: 04/2006

Číslo HS: 33 609




RODINNÝ DOMEK

LARGO Line 122/28^{kk}

(RD BEZ PODSKLEPENÍ)

ÚLOŽNÁ DESKA

M 1:50

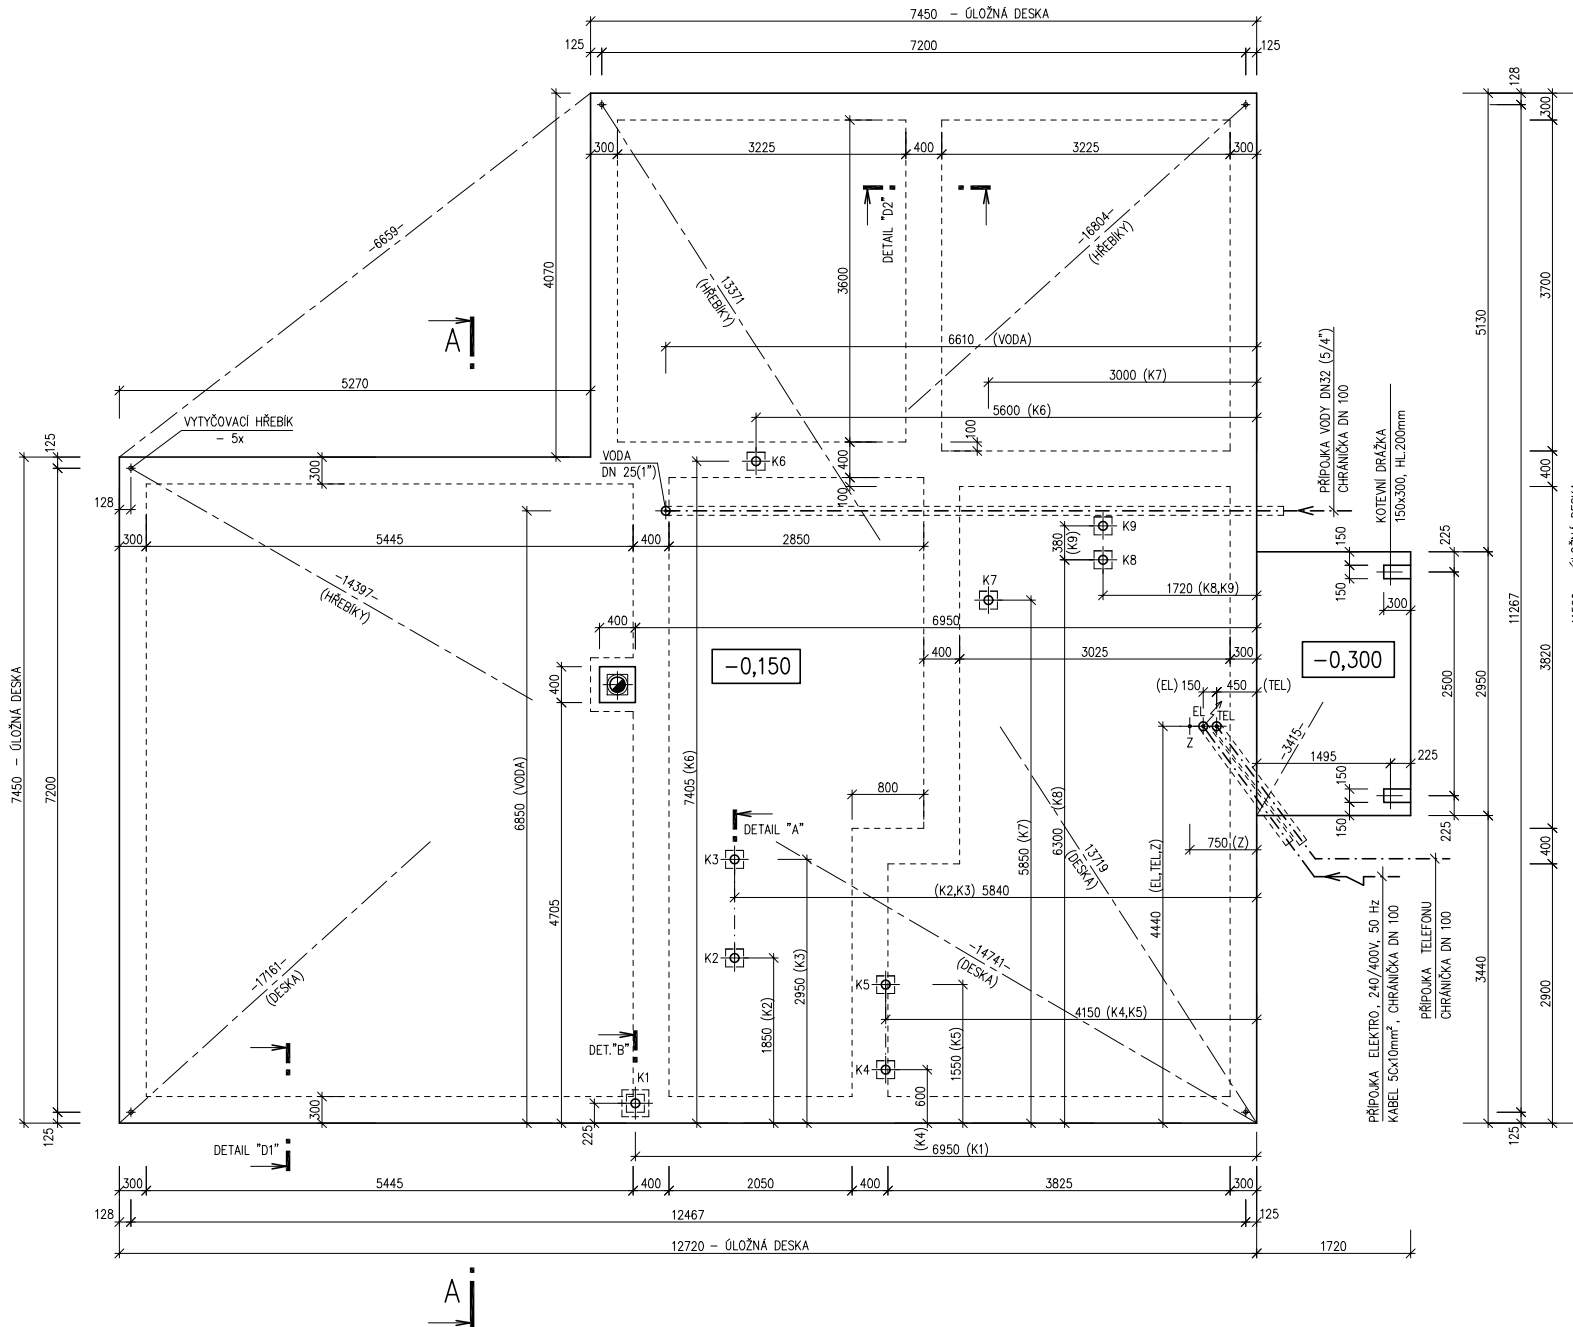

POZNÁMKA:

OBVODOVÉ ROZMĚRY ÚLOŽNÉ DESKY : +15 mm
 (BEZ VNĚJŠÍCH ÚPRAV) : - 0 mm
 PRAVŮHLŮST STAVBY - DÉLKA DIAGONÁLY : +20 mm
 OSY INSTALAČNÍCH PROSTUPŮ : ±15 mm
 VODOROVNOST ÚL. DESKY - MAX. VÝŠKOVÝ ROZDÍL : 15 mm
 - MAX. VÝŠKOVÝ ROZDÍL NA DÉLCE 2,0 m : 8 mm

ŘEZ A-A' + DETAILS PROVEDENÍ ÚLOŽNÉ DESKY - VIZ VÝKRESY Č. 011a, 012a, 013a.

Z - ZEMNĚNÍ-POZINK. PÁS TL. MIN. 3mm, MIN. 100mm², SMYČKA 25m (DLE ČSN 33 2000-5-54)

K1 - K9- KANALIZACE DN 100

MODEL 06

Zpracovatel



Projekt

Datum: 04/2006

Číslo HS: 33 609