

LEGENDA MÍSTNOSTÍ :

ČÍSLO	ÚČEL MÍSTNOSTI	PLOCHA m ²
101	ZADVERÍ	4,93
102	CHODBA	10,93
103	WC	2,31
104	KOUPELNA, WC	5,94
105	POKOJ	10,12
106	LOŽNICE	12,02
107	POKOJ	9,46
108	OBÝVACÍ POKOJ	24,57
109	KUCHYŇSKÝ KOUT	6,30
110	TECHNICKÁ MÍSTNOST	3,37
111	TERASA (14,64)	

OBÝTNÁ PLOCHA : 56,17
 PŘÍSLUŠENSTVÍ : 33,78
 UŽÍTKOVÁ PLOCHA : 89,95
 CELKOVÁ PLOCHA (PODLAHOVÁ) : 89,95
 ZASTAVĚNÁ PLOCHA 125,77

ELEKTRICKÉ OTOPNÉ TĚLESO TAC xxx
 VNITŘNÍ JEDNOTKA TČ VZDUCH-VZDUCH
 * SOKL Z YTONGŮ POD ZÁSOBNIK S T.Č.
 O VĚTŠÍ HMOTNOSTI NEŽ 200 KG
 (ZHOTOVENÍ NA MONTÁŽI).

POZNÁMKA:


1. TECHNICKÉ ZMĚNY JSOU VYHRÁZENY.
 2. VNITŘNÍ DVEŘE JSOU KÓTOVÁNY S PŘESNOSTÍ ± 30 mm.
 3. V PŮDORYSE JSOU KÓTOVÁNY STAVEBNÍ OTVORY OKEN. SKUTEČNÁ VÝŠKA PARAPETU VIZ VÝKRES ŘEZU.
 4. ZAŘÍZOVACÍ PŘEDMĚTY A KONSTRUKCE ZAKRESLENÉ ČAROVANĚ NEJSOU SOUČÁSTÍ DODÁVKY RD.
 5. MÍSTO UMÍSTĚNÍ VENKOVNÍ JEDNOTKY T.Č. URČÍ OBJEDNATEL PO DOHODĚ SE SVÝM PROJEKTANTEM SPODNÍ STAVBY NA ZÁKLADĚ OSAZENÍ DOMU NA POZEMKU A ODSTUPŮ OD SOUSEDNÍCH POZEMKŮ A STAVEB.
- RD RÝMAŘOV NEMĚSE ŽÁDNOU ODPOVĚDNOST ZA NEVHODNÉ UMÍSTĚNÍ VENKOVNÍ JEDNOTKY T.Č.

S.O. ---
 MODEL 2021TČ


Označ. výkresu	M 1:50	D.05	
PŮDORYS 1.NP			

Označ. domu	RODINNÝ DŮM	Číslo HS : XX XXX
LARGO 110/25° - SEDLO		
Autorizovaný inženýr	Ing. David Ondra, Ing. Zdeněk Chromý	Slupeň PD : D05+D05
Vypracoval	xxx	Datum : 10.12.2020
Investor-staveniště	Jméno, staveniště, p.č. XX, k.ú. XX	Jméno, staveniště, p.č. XX, k.ú. XX



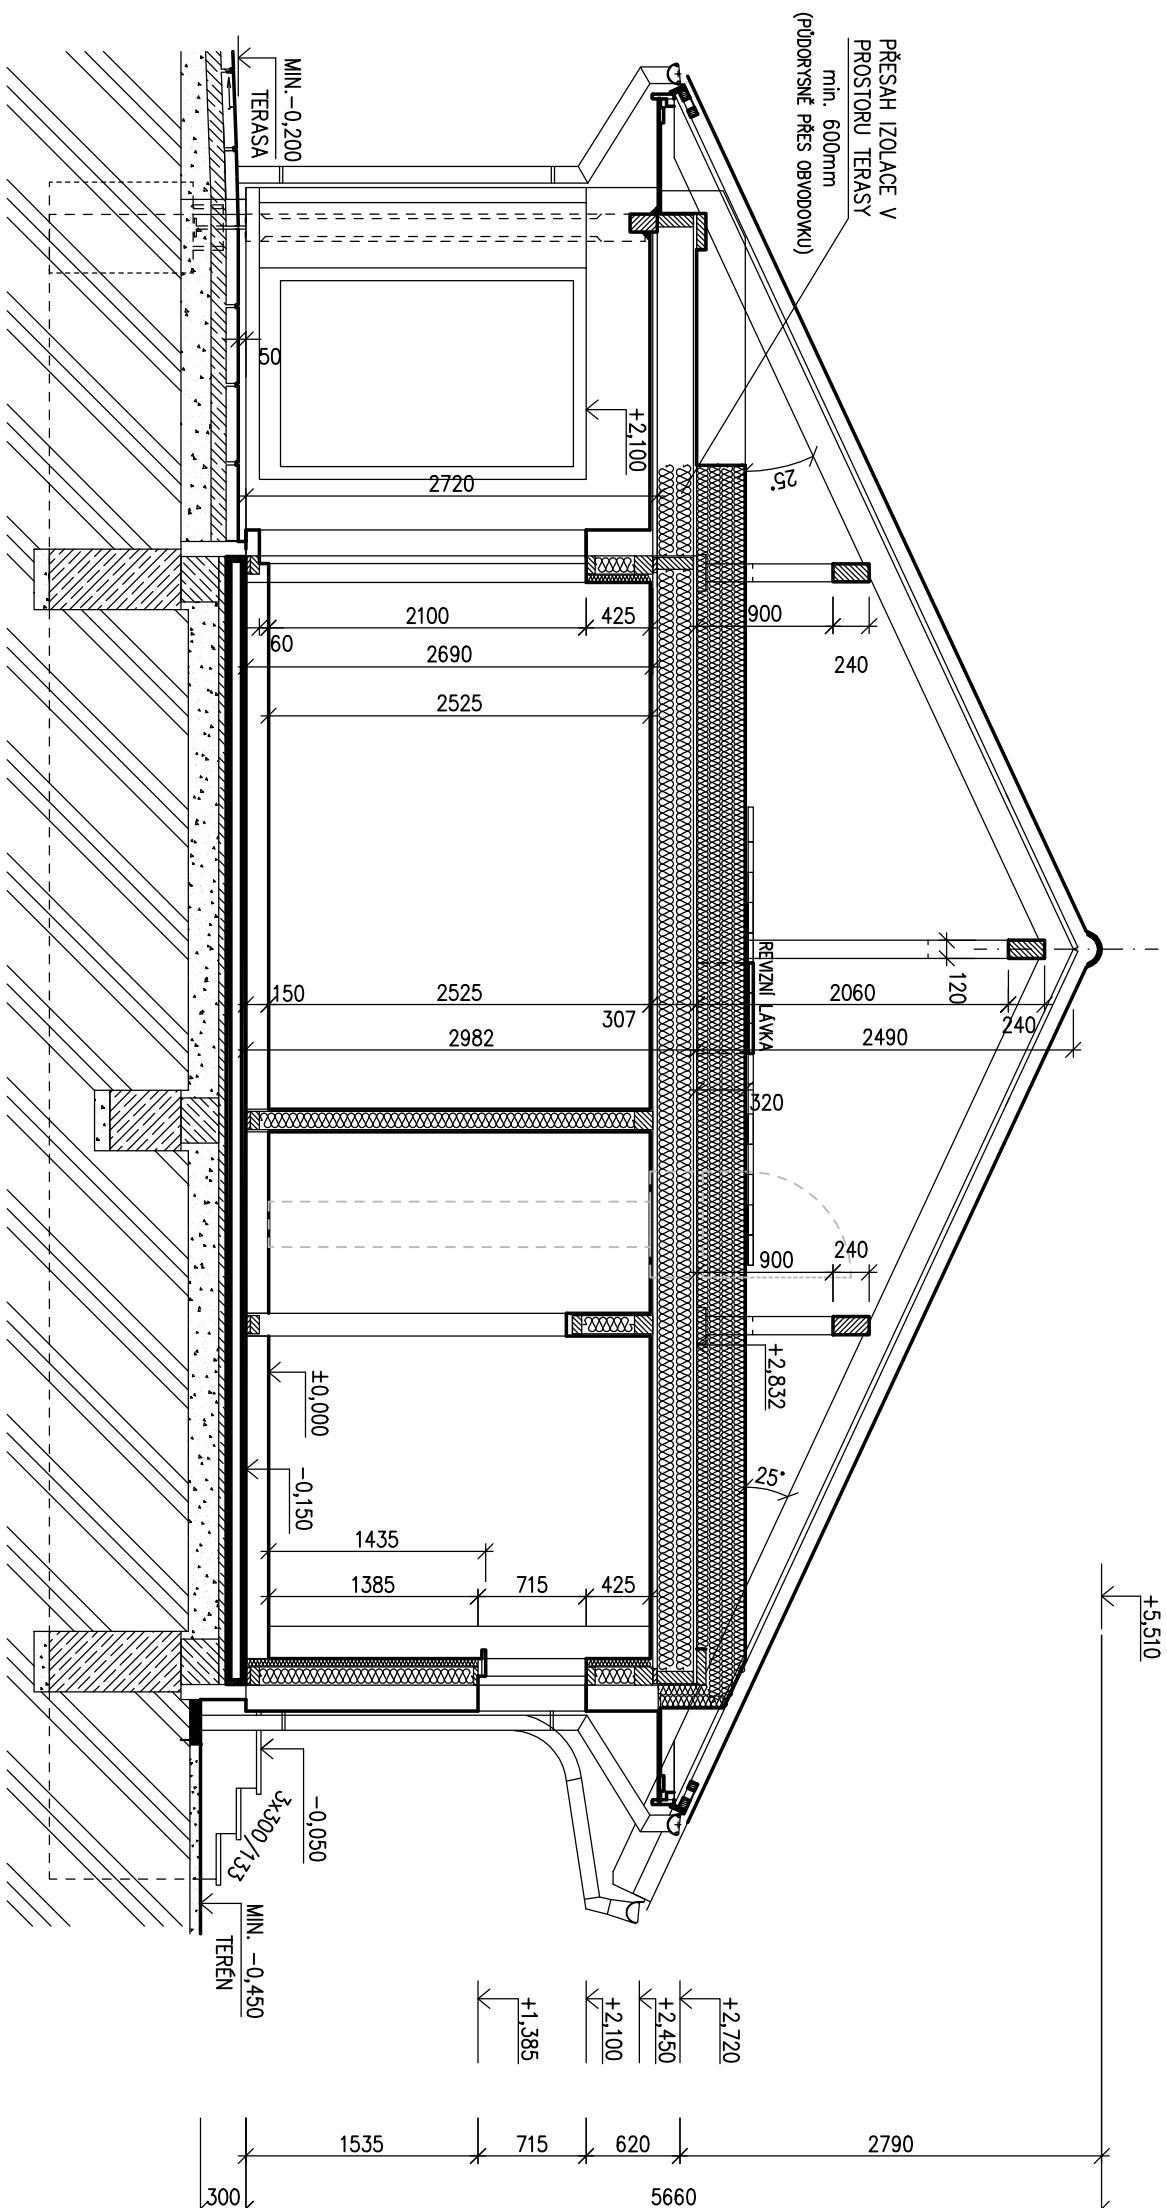





SPODNÍ STAVBA
ŘEŠENA V SAMOSTATNÉ ČÁSTI DOKUMENTACE
PROJEKTANTEM ODBĚRATELE

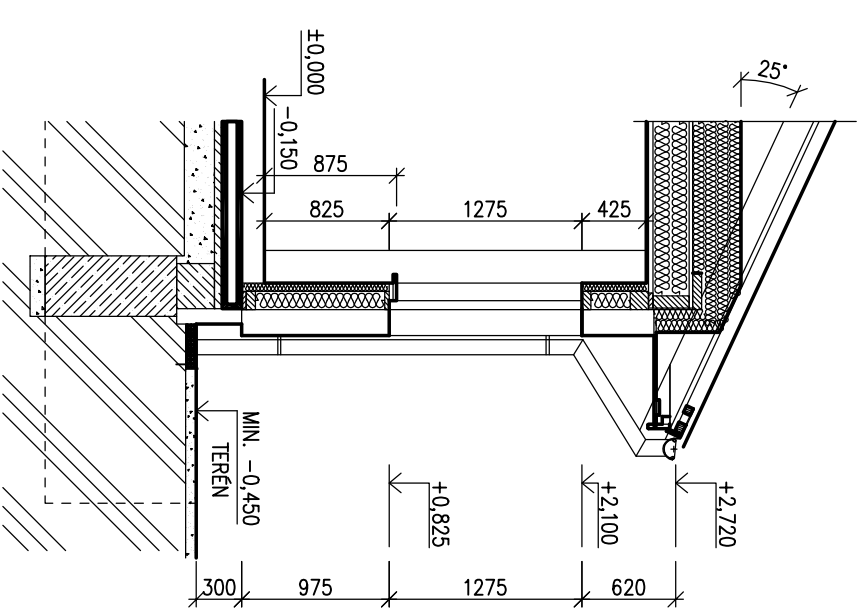

LEGENDA MATERIÁLU

	ROSTLÝ TERÉN
	ŠTĚRKOVÝ NÁSYP
	ZÁSYP
	ŽELEZOBETON
	PROSTÝ BETON
	DŘEVO
	TEPELNÁ IZOLACE

Ornací výkresu ŘEZ A-A	M 1:50	D.06	MODEL 2021TČ
Ornací depil LARGO 110/25° - SEDLO	RODINNÝ DŮM	Číslo HS : XX XXX	
Autorizovaný inženýr Ing. David Ondra, Ing. Zdeněk Chromý	Stupeň PD : D05+D05	Vypracoval xxx	Datum : 10.12.2020
Investor - stavenišť	Úměno, stavenišť, p.č. XX, k.ú. XX	Úměno, stavenišť, p.č. XX, k.ú. XX	

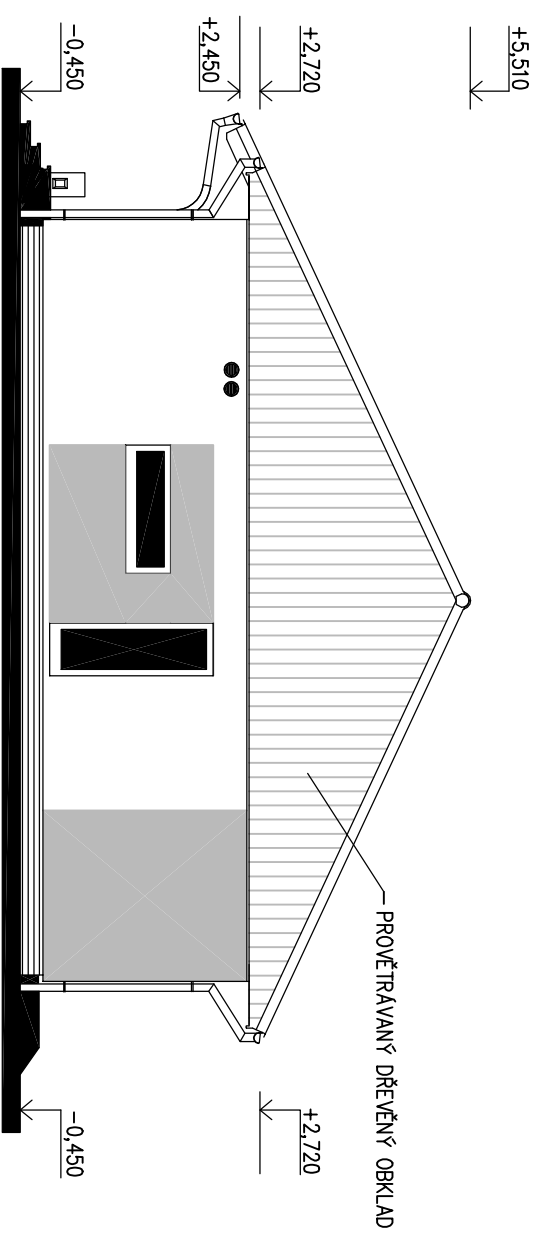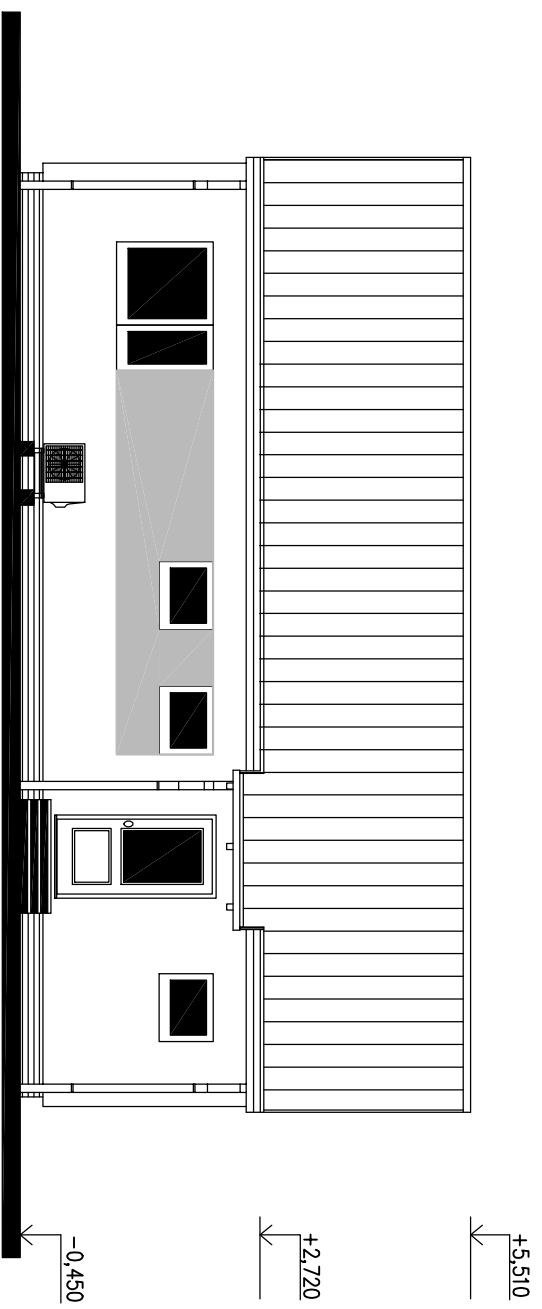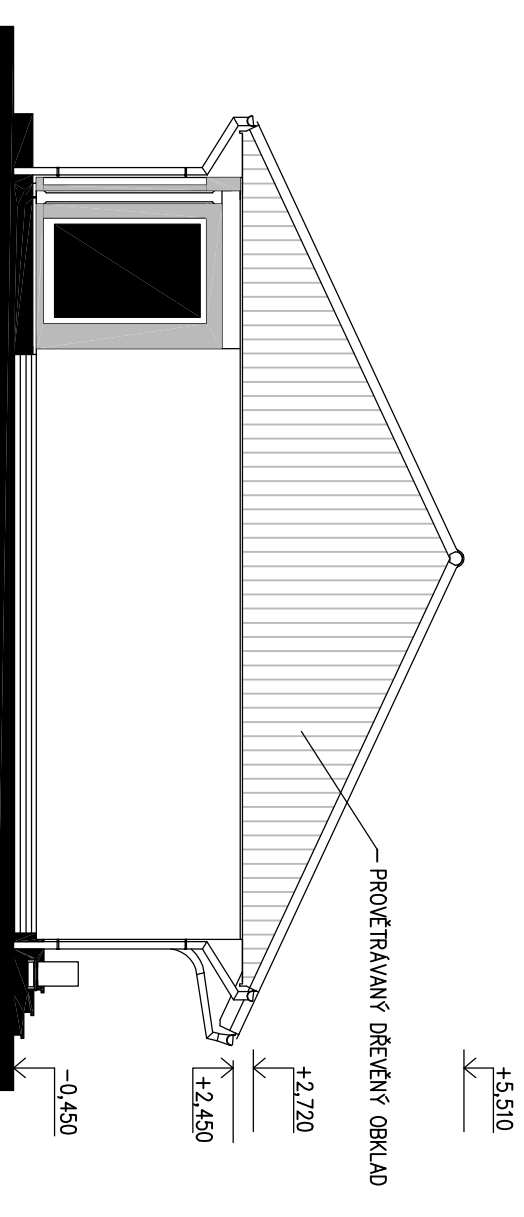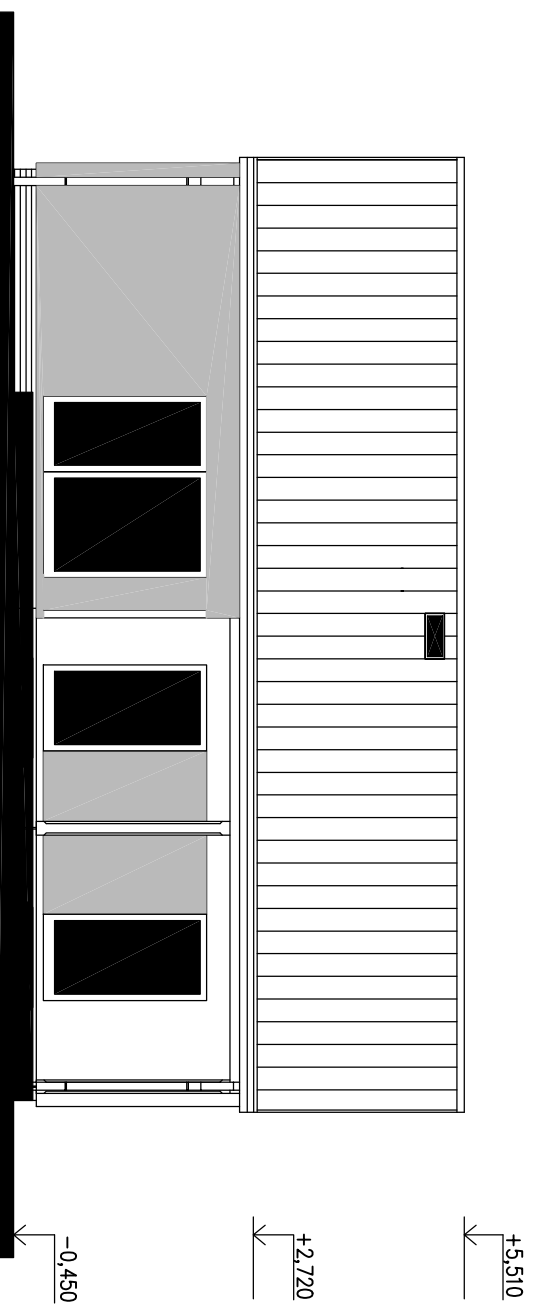

MODEL 2021TČ

Označ. výkresu POHLEDY	M 1:100	D. 10	RODINNÝ DŮM	Číslo HS : XX XXX
Označ. domu LARGO 110/25° - SEDLO	Autorizovaný inženýr Ing. David Ondra, Ing. Zdeněk Chromý			Stupeň PD : D05+D05
Vypracoval xxx	Jméno, stavenišťe, p.č. XX, k.ú. XX			Datum : 10.12.2020
Investor - stavenišťe Jméno, stavenišťe, p.č. XX, k.ú. XX	Jméno, stavenišťe, p.č. XX, k.ú. XX			