

RODINNÝ DŮM


**NOVA 101/38° - P - ATYP**

(RD BEZ PODSKLEPENÍ)

v.č. : 002

**PŮDORYS PŘÍZEMÍ**

M 1:50

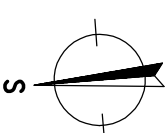

**TABULKA DVEŘNÍCH OTVORŮ**

DVEŘE	OTVOR (od podlahy)
700/1970	780/2010
800/1970	880/2010

VCHODOVÉ DVEŘE – SPODNÍ PRAHOVÝ PROFIL min. 53mm.

**POZNÁMKA:**

1. OKNA, VNITŘNÍ A VCHODOVÉ DVEŘE A GARAŽOVÁ VRATA - DODÁVKA ZAKAZNÍKA
2. TECHNICKÉ ZMĚNY JSOU VYHRAZENY.
3. DVEŘE VE STĚNÁCH JSOU KÓTOVANY S TOLERANCÍ ±30mm.

**LEGENDA MÍSTNOSTI :**

ČÍSLO ÚČEL MÍSTNOSTI	PLOCHA m <sup>2</sup>
100 ZÁDVEŘÍ	3,15
101 CHODBA	4,31
102 OBÝVAJÍCÍ POKOJ	32,31
103 KUCHYŇE	8,32
104 JÍDELNA	13,72
105 KOUPELNA, WC	3,10
106 TECH. MÍSTNOST	5,12
107 GARAŽ	(18,90)


OBÝTNÁ PLOCHA :	46,03
PŘÍSLUŠENSTVÍ :	22,42
UŽITKOVÁ PLOCHA :	68,45
CELKOVÁ PLOCHA (PODLAHOVÁ) :	70,03
ZASTAVĚNÁ PLOCHA :	105,94



RODINNÝ DŮM  
**NOVA 101/38° – P – ATYP**  
 (RD BEZ PODSKLEPENÍ)

**PŮDORYS PODKROVÍ**

M 1:50

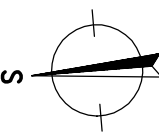

**TABULKA DVEŘNÍCH OTVORŮ**

DVEŘE	OTVOR (od podlahy)
700/1970	780/2020
800/1970	880/2020


**POZNÁMKA:**

- OKNA, VNITŘNÍ A VCHODOVÉ DVEŘE A GARAŽOVÁ VRATA – DODÁVKA ZAKÁZNIKA
- TECHNICKÉ ZMĚNY JSOU VYHRAZENY.
- DVEŘE VE STĚNÁCH JSOU KÓTOVANY S TOLERANCÍ ±30mm.


**LEGENDA MÍSTNOSTI :**

ČÍSLO ÚČEL MÍSTNOSTI	PLOCHA m <sup>2</sup>
<b>201</b> SCHODIŠTĚ, CHODBA	4,03
<b>202</b> ŠATNA	14,08
<b>203</b> POKOJ	15,85
<b>204</b> LOŽNICE	15,75
<b>205</b> KOUPELNA + WC	6,54


OBYTNÁ PLOCHA :	27,38
PŘÍSLUŠENSTVÍ :	21,84
UŽITKOVÁ PLOCHA :	49,22
CELKOVÁ PLOCHA (PODLAHOVÁ) :	56,25

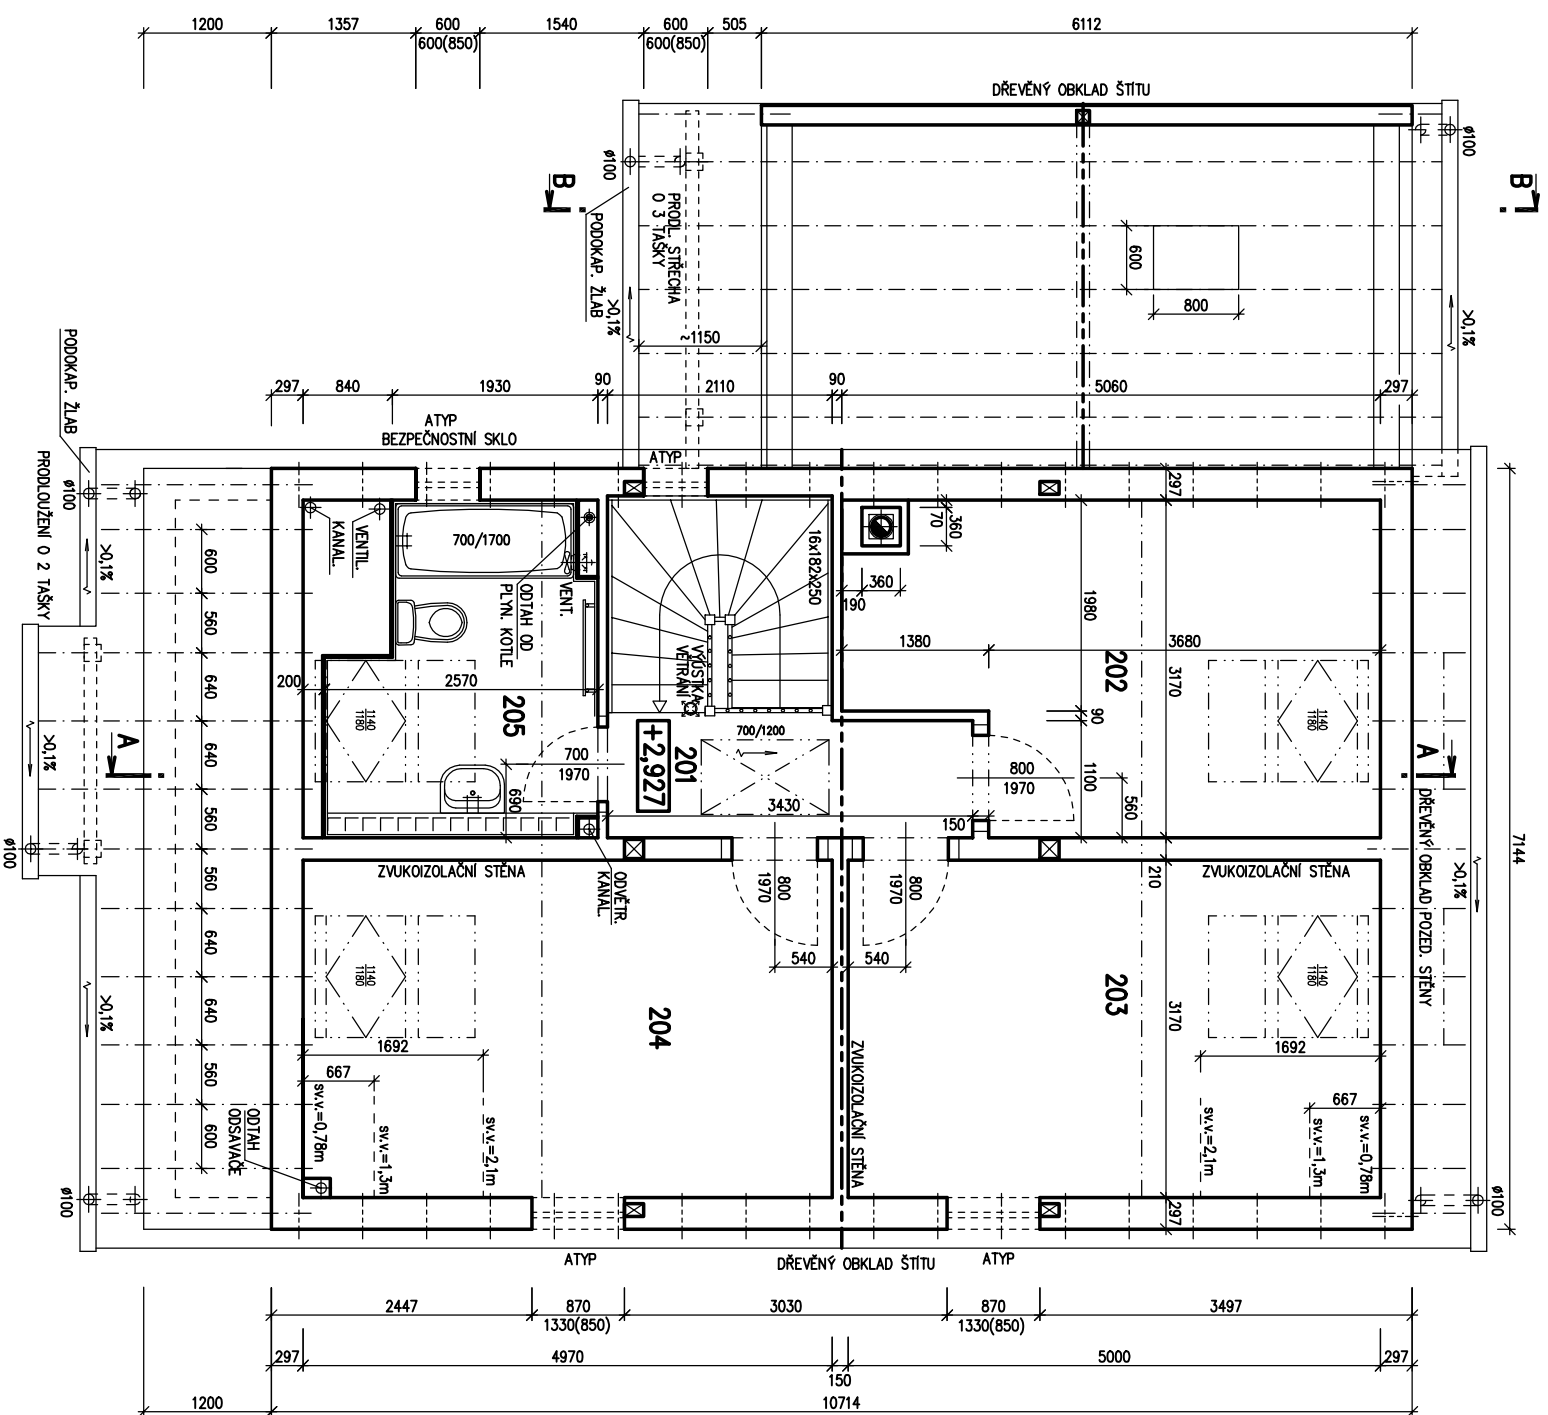

POHLED JZM

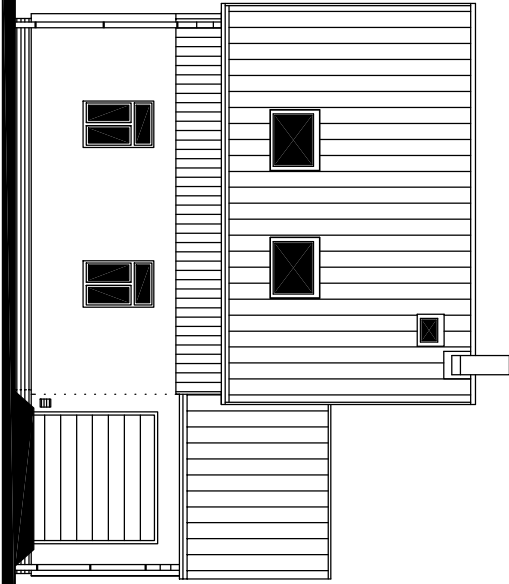


POHLED VCHODNI

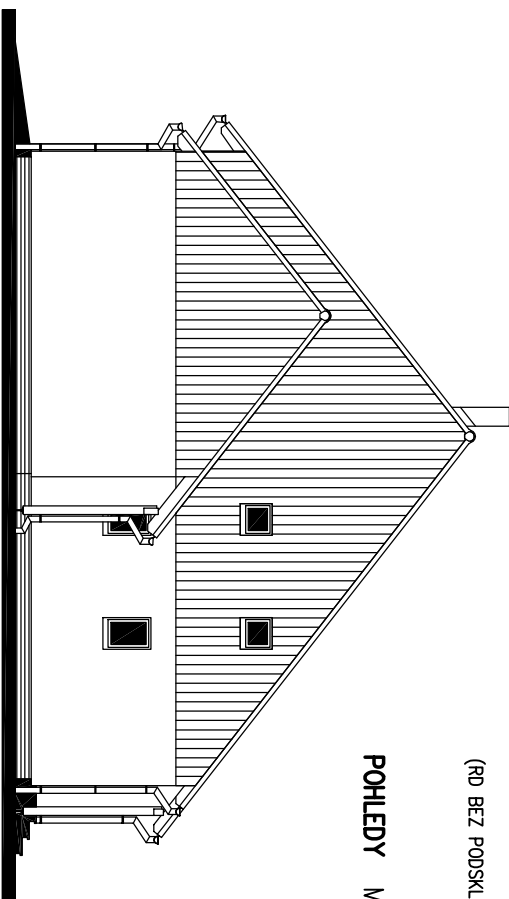

RODINNÝ DŮM  
**NOVA 101/38° – P – ATYP**  
(RD BEZ PODSKLEPENÍ)

POHLEDY M 1:100

POHLED SEVERNÍ

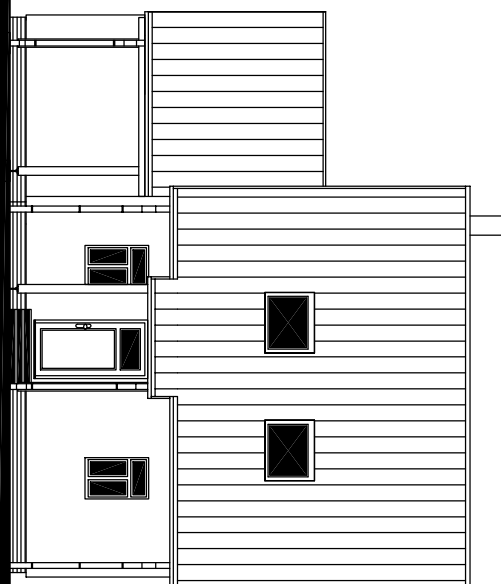

POHLED ZAPADNÍ

