


RODINNÝ DŮM

NOVA 101/38° – P

(RD BEZ PODSKLEPENÍ)

PŮDORYS PŘÍZEMÍ

M 1:50

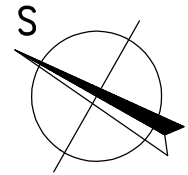**POZNÁMKA:**

1. ZAŘÍZOVACÍ PŘEDMĚTY A KONSTRUKCE ZAKRESLENÉ ČÁRKOVANĚ NEJSOU SOUČÁSTÍ DODÁVKY RD.
2. TECHNICKÉ ZMĚNY JSOU VYHRAZENY.


LEGENDA MÍSTNOSTÍ :


ČÍSLO	ÚČEL MÍSTNOSTI	PLOCHA m ²	
100	ZÁDVEŘÍ	3,38	3,38
101	CHODBA	6,38	6,38
102	OBÝVACÍ POKOJ	32,90	32,90
103	KUCHYŇ + JIDELNA	11,23	11,23
104	TECH. MÍSTNOST	5,12	3,54
105	KOUPELNA	3,18	3,18
106	PRACOVNA	8,08	8,08
107	GARÁŽ	(18,90)	
108	SPIŽ	8,08	8,08

OBYTNÁ PLOCHA :	40,98
PŘÍSLUŠENSTVÍ :	27,71
UŽITKOVÁ PLOCHA :	68,69
CELKOVÁ PLOCHA (PODLAHOVÁ) :	70,27
ZASTAVĚNÁ PLOCHA :	119,44

SNĚHOVÁ OBLAST – II.
SCHODY N723–L

MODEL 2011

Autorizovaný inženýr	Ing. Zdeněk Chromý Ing. David Ondra	Zpracovatel 
Vypracoval	Zdeňka Běhalová	Projekt
Investor–staveniště		Datum: 12/2010 Číslo HS: 35 496

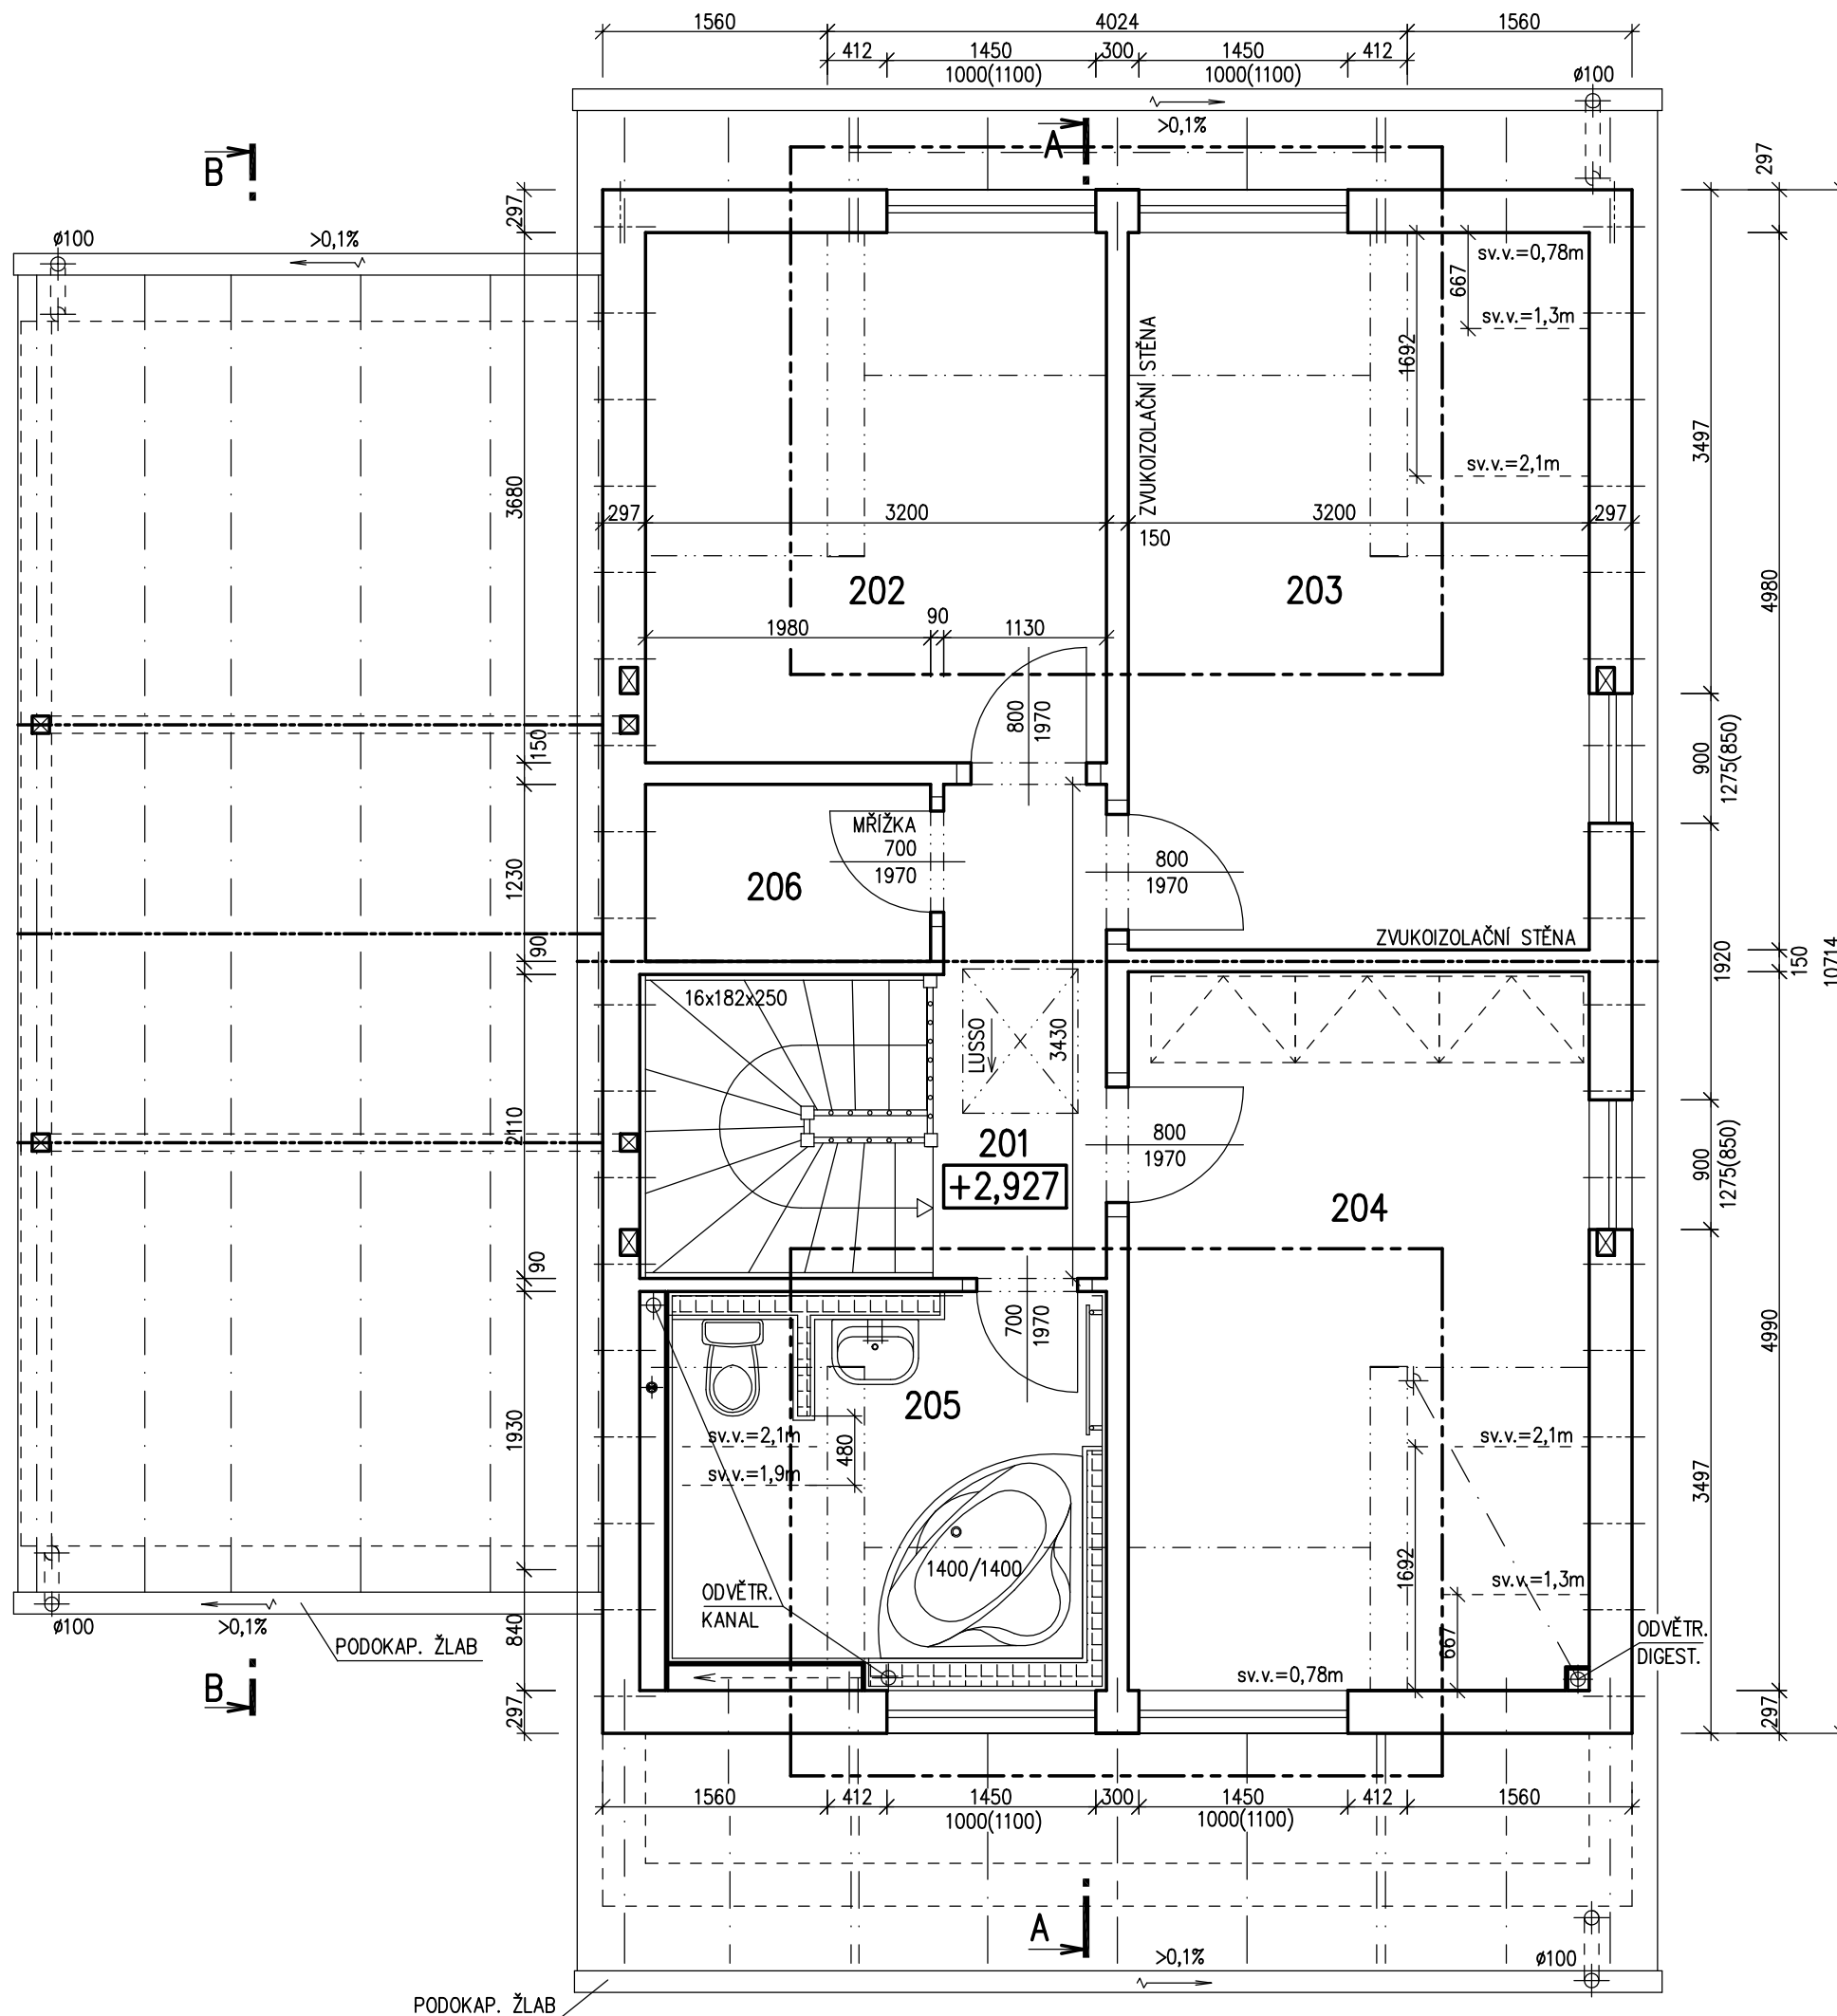


RODINNÝ DŮM

NOVA 101/38° – P

(RD BEZ PODSKLEPENÍ)

PŮDORYS PODKROVÍ

M 1:50

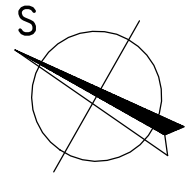**POZNÁMKA:**

1. ZAŘÍZOVACÍ PŘEDMĚTY A KONSTRUKCE ZAKRESLENÉ ČÁRKOVANĚ NEJSOU SOUČÁSTÍ DODÁVKY RD.
2. TECHNICKÉ ZMĚNY JSOU VYHRAZENY.

LEGENDA MÍSTNOSTÍ :

ČÍSLO	ÚČEL MÍSTNOSTI	PLOCHA m ²	
201	SCHODIŠTĚ, CHODBA	4,03	4,03
202	DĚTSKÝ POKOJ	11,78	10,76
203	DĚTSKÝ POKOJ	15,94	14,92
204	LOŽNICE	15,97	14,95
205	KOUPELNA + WC	7,44	7,44
206	KOMORA	2,44	2,44


OBYTNÁ PLOCHA :	40,63
PŘÍSLUŠENSTVÍ :	13,91
UŽITKOVÁ PLOCHA :	54,54
CELKOVÁ PLOCHA (PODLAHOVÁ) :	57,60

SNĚHOVÁ OBLAST – II.
SCHODY N723–L


MODEL 2011

Autorizovaný inženýr	Ing. Zdeněk Chromý Ing. David Ondra	Zpracovatel
Vypracoval	Zdeňka Běhalová	Projekt
Investor–staveniště		Datum: 12/2010 Číslo HS: 35 496

POHLED VÝCHODNÍ

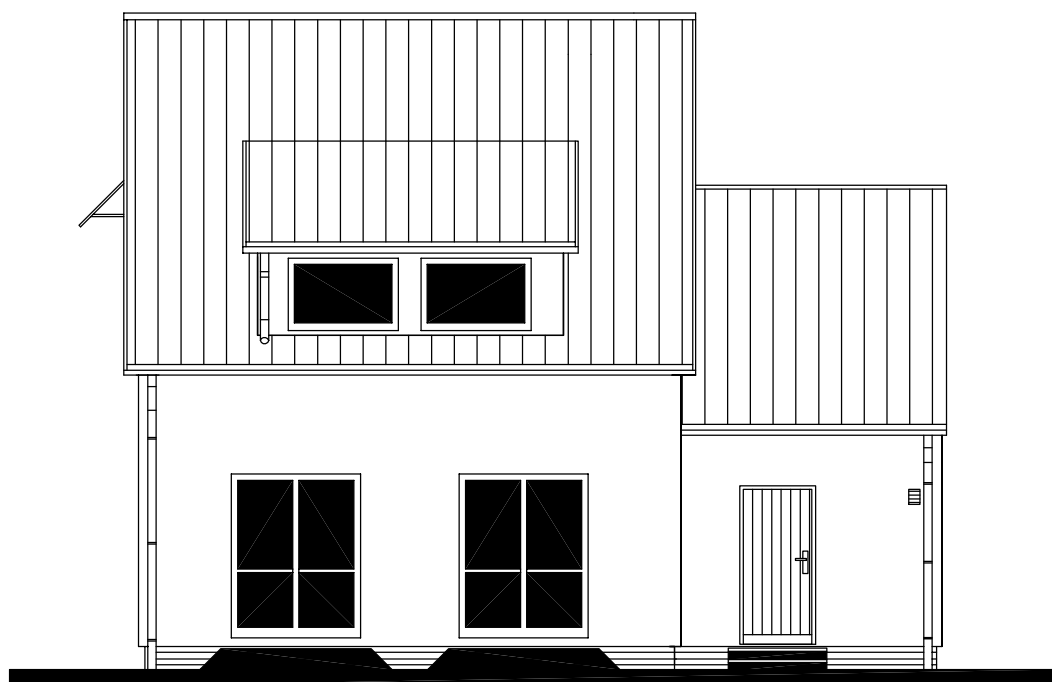

POHLED SEVERNÍ

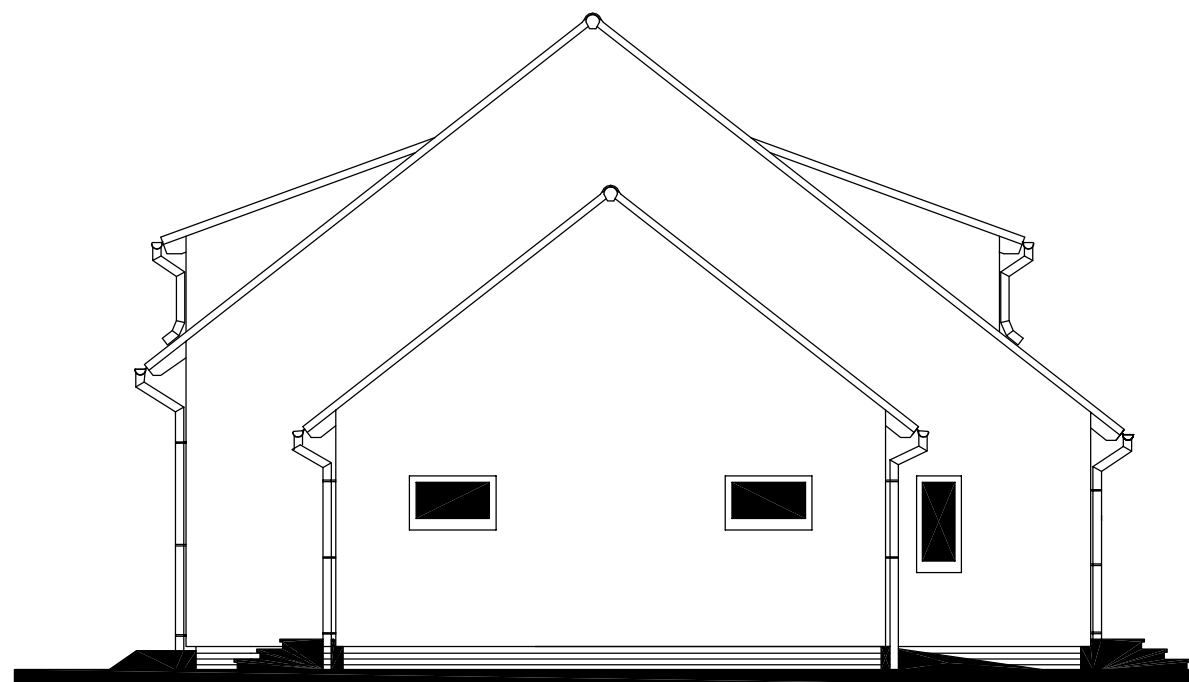

RODINNÝ DŮM

NOVA 101/38° – P


(RD BEZ PODSKLEPENÍ)

POHLEDY M 1:100


POHLED ZÁPADNÍ – VSTUPNÍ



POHLED JIŽNÍ

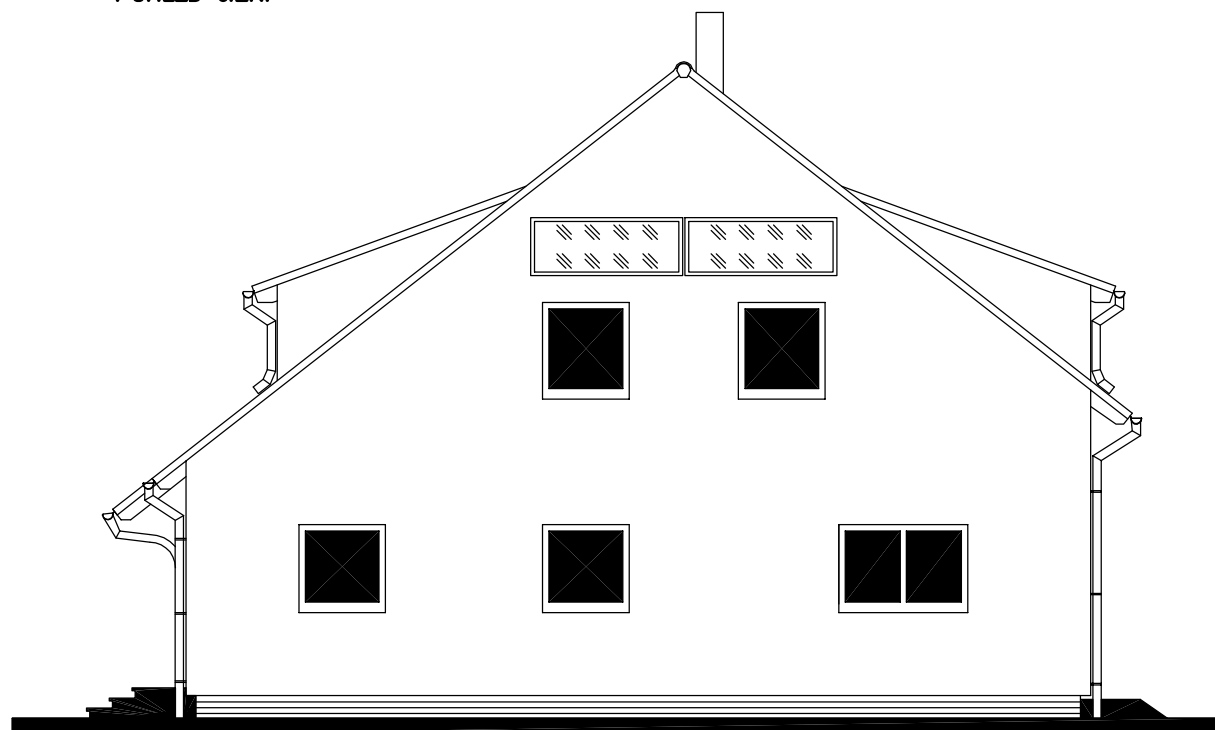

MODEL 2011

Autorizovaný inženýr	Ing. Zdeněk Chromý Ing. David Ondra	Zpracovatel 
Vypracoval	Zdeňka Běhalová	Projekt
Investor–staveniště		Datum: 12/2010 Číslo HS: 35 496