v.č.: 002

RODINNÝ DŮM

RD DIMENZE 96/45°–SP

ROZTEČ VAZNIC 2400

(RD BEZ PODSKLEPENÍ)

PŮDORYS PŘÍZEMÍ

M 1:50

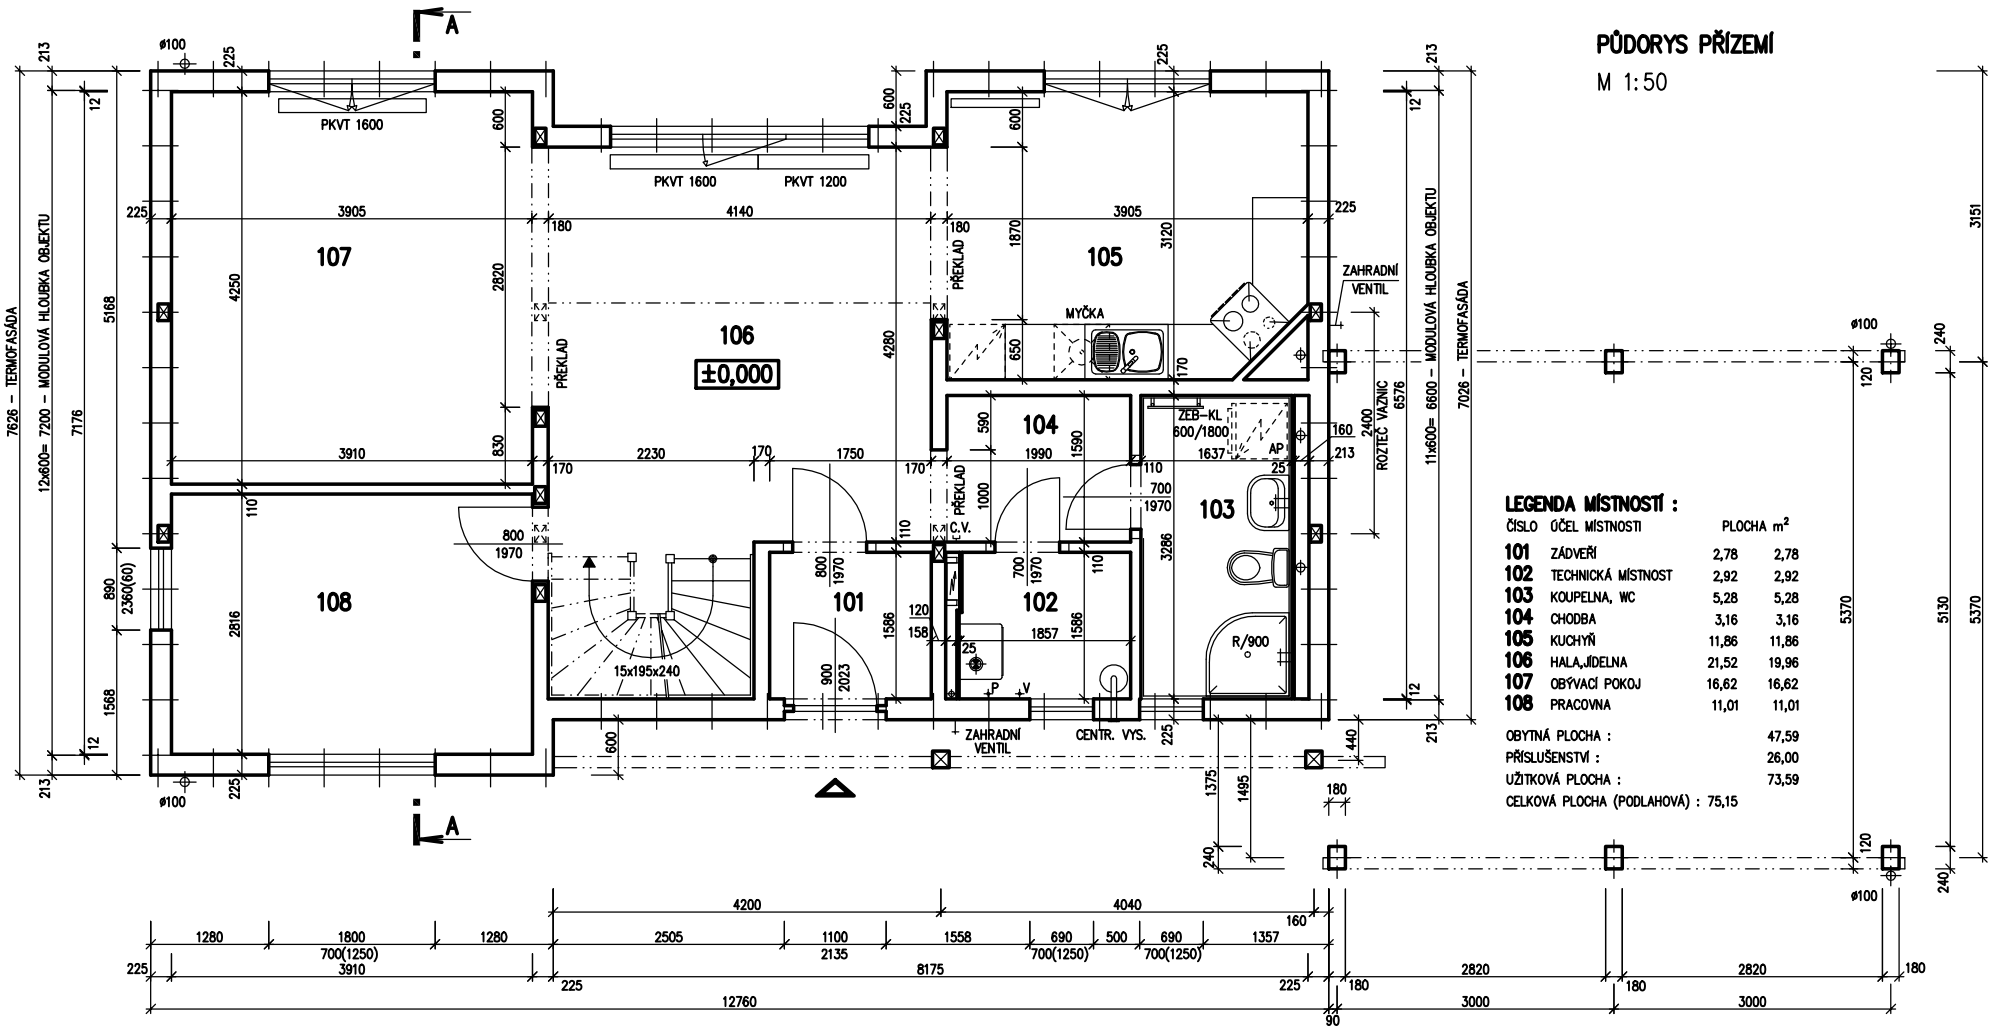

LEGENDA MÍSTNOSTÍ :			
ČÍSLO	ÚČEL MÍSTNOSTI	PLOCHA m²	
101	ZÁDVEŘÍ	2,78	2,78
102	TECHNICKÁ MÍSTNOST	2,92	2,92
103	KOUPELNA, WC	5,28	5,28
104	CHODBA	3,16	3,16
105	KUCHYŇ	11,86	11,86
106	HALA,JÍDELNA	21,52	19,96
107	OBÝVACÍ POKOJ	16,62	16,62
108	PRACOVNA	11,01	11,01
OBYTNÁ PLOCHA :			47,59
PŘÍSLUŠENSTVÍ :			26,00
UŽITKOVÁ PLOCHA :			73,59
CELKOVÁ PLOCHA (PODLAHOVÁ) : 75,15			

32 421
1. ZM. 05/2004
96 02 3338

v.č.: 005

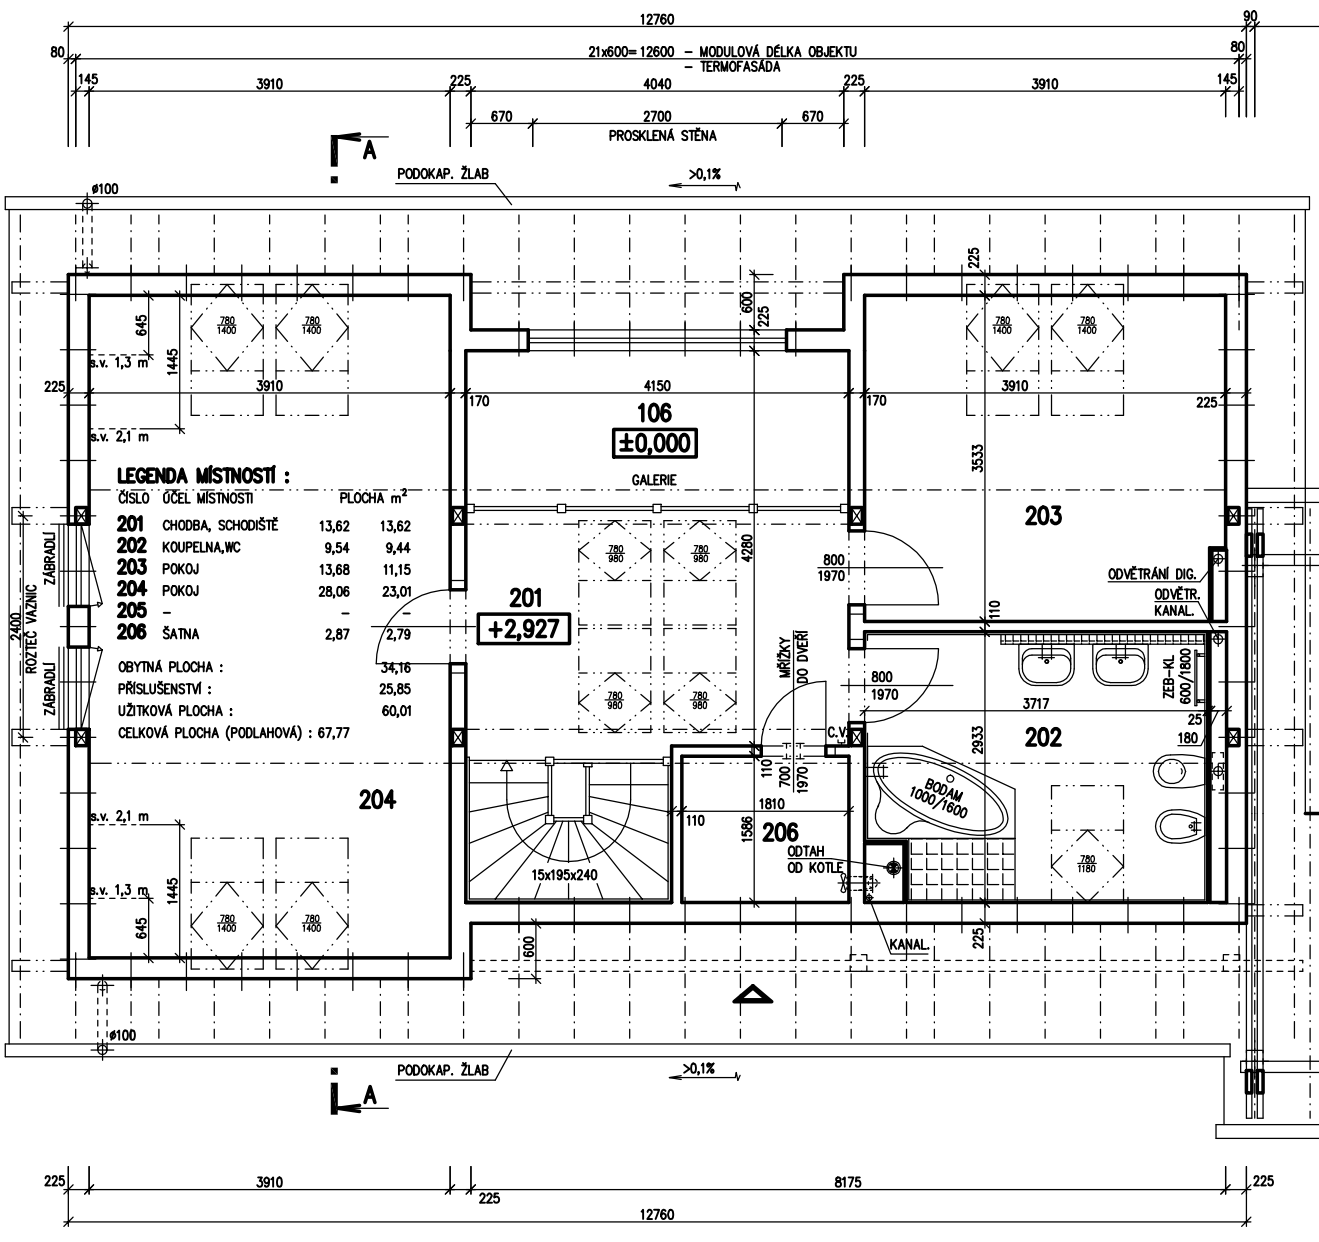

LEGENDA MÍSTNOSTÍ :			
ČÍSLO	ÚČEL MÍSTNOSTI	PLOCHA m²	
201	CHODBA, SCHODIŠTĚ	13,62	13,62
202	KOUPELNA,WC	9,54	9,44
203	POKOJ	13,68	11,15
204	POKOJ	28,06	23,01
205	–	–	–
206	ŠATNA	2,87	2,79
OBYTNÁ PLOCHA :			34,16
PŘÍSLUŠENSTVÍ :			25,85
UŽITKOVÁ PLOCHA :			60,01
CELKOVÁ PLOCHA (PODLAHOVÁ) : 67,77			

v.č.: 005

RODINNÝ DŮM

RD DIMENZE 96/45°–SP

ROZTEČ VAZNIC 2400

(RD BEZ PODSKLEPENÍ)

PŮDORYS PODKROVÍ

M 1:50

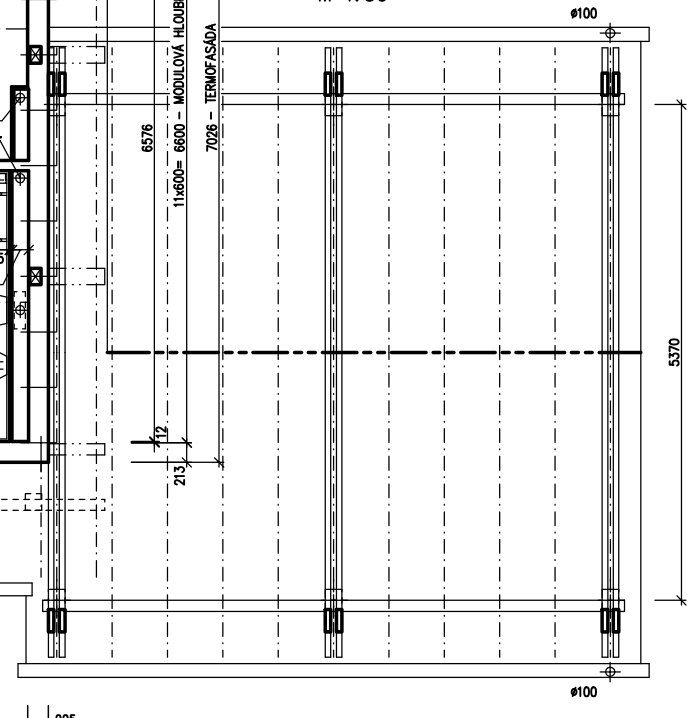

32 421
1. ZM. 05/2004
96 05 3338

v.č.: 008

RODINNÝ DŮM

RD DIMENZE 96/45°–SP

ROZTEČ VAZNIC 2400
(RD BEZ PODSKLEPENÍ)

POHLEDY M 1:100

POHLED ZAHRADNÍ

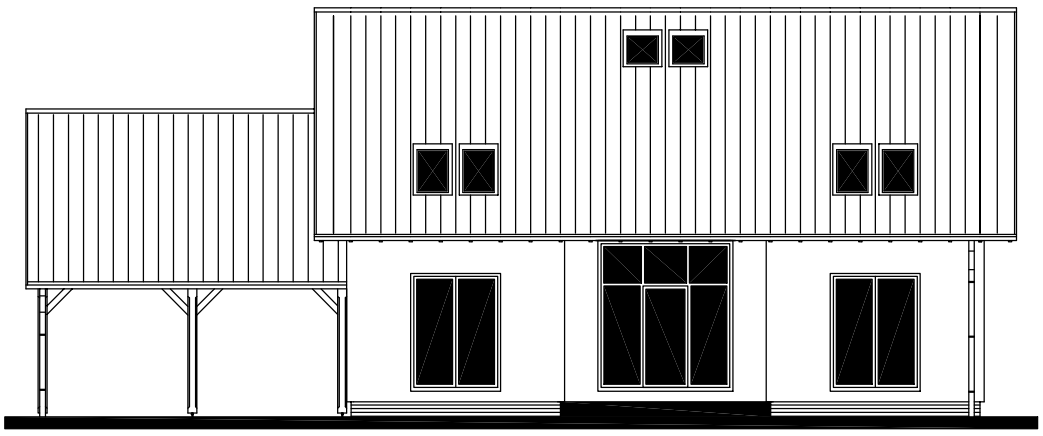

POHLED BOČNÍ /LEVÝ/

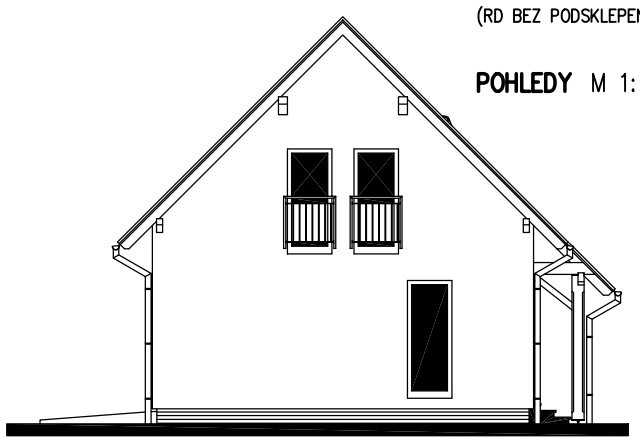

POHLED ČELNÍ

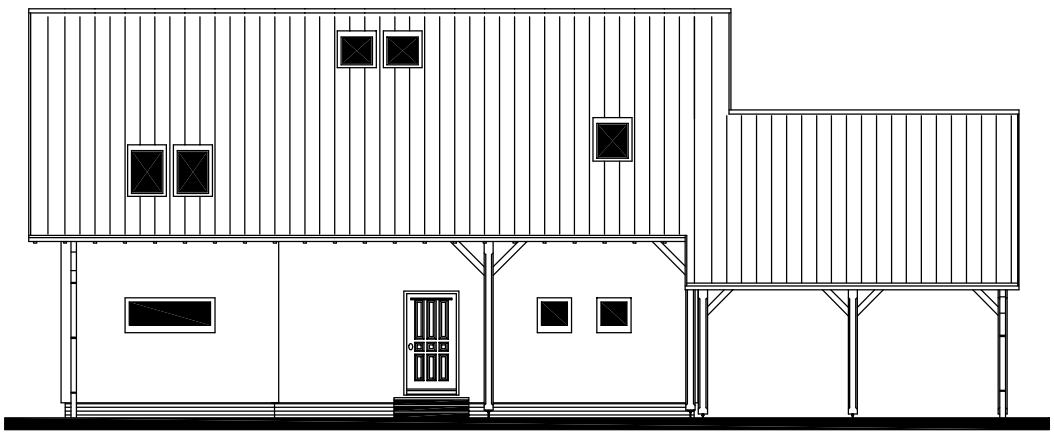

POHLED BOČNÍ /PRAVÝ/

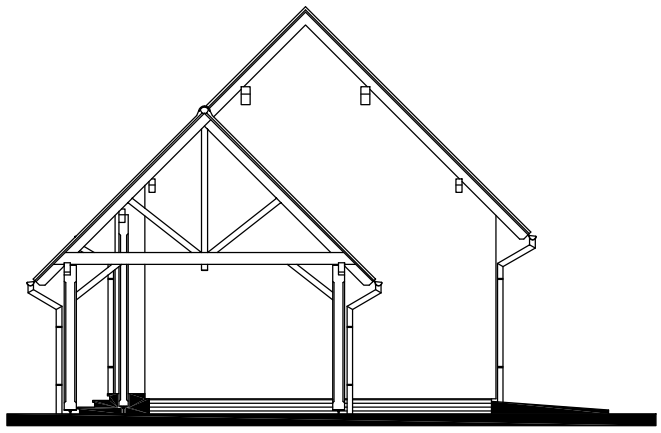

96 08 3338
1. ZMĚNA 05/2004

Zpracovatel
RD RÝMAŘOV

Projekt
Datum: 03/2004
Číslo HS: 32 421

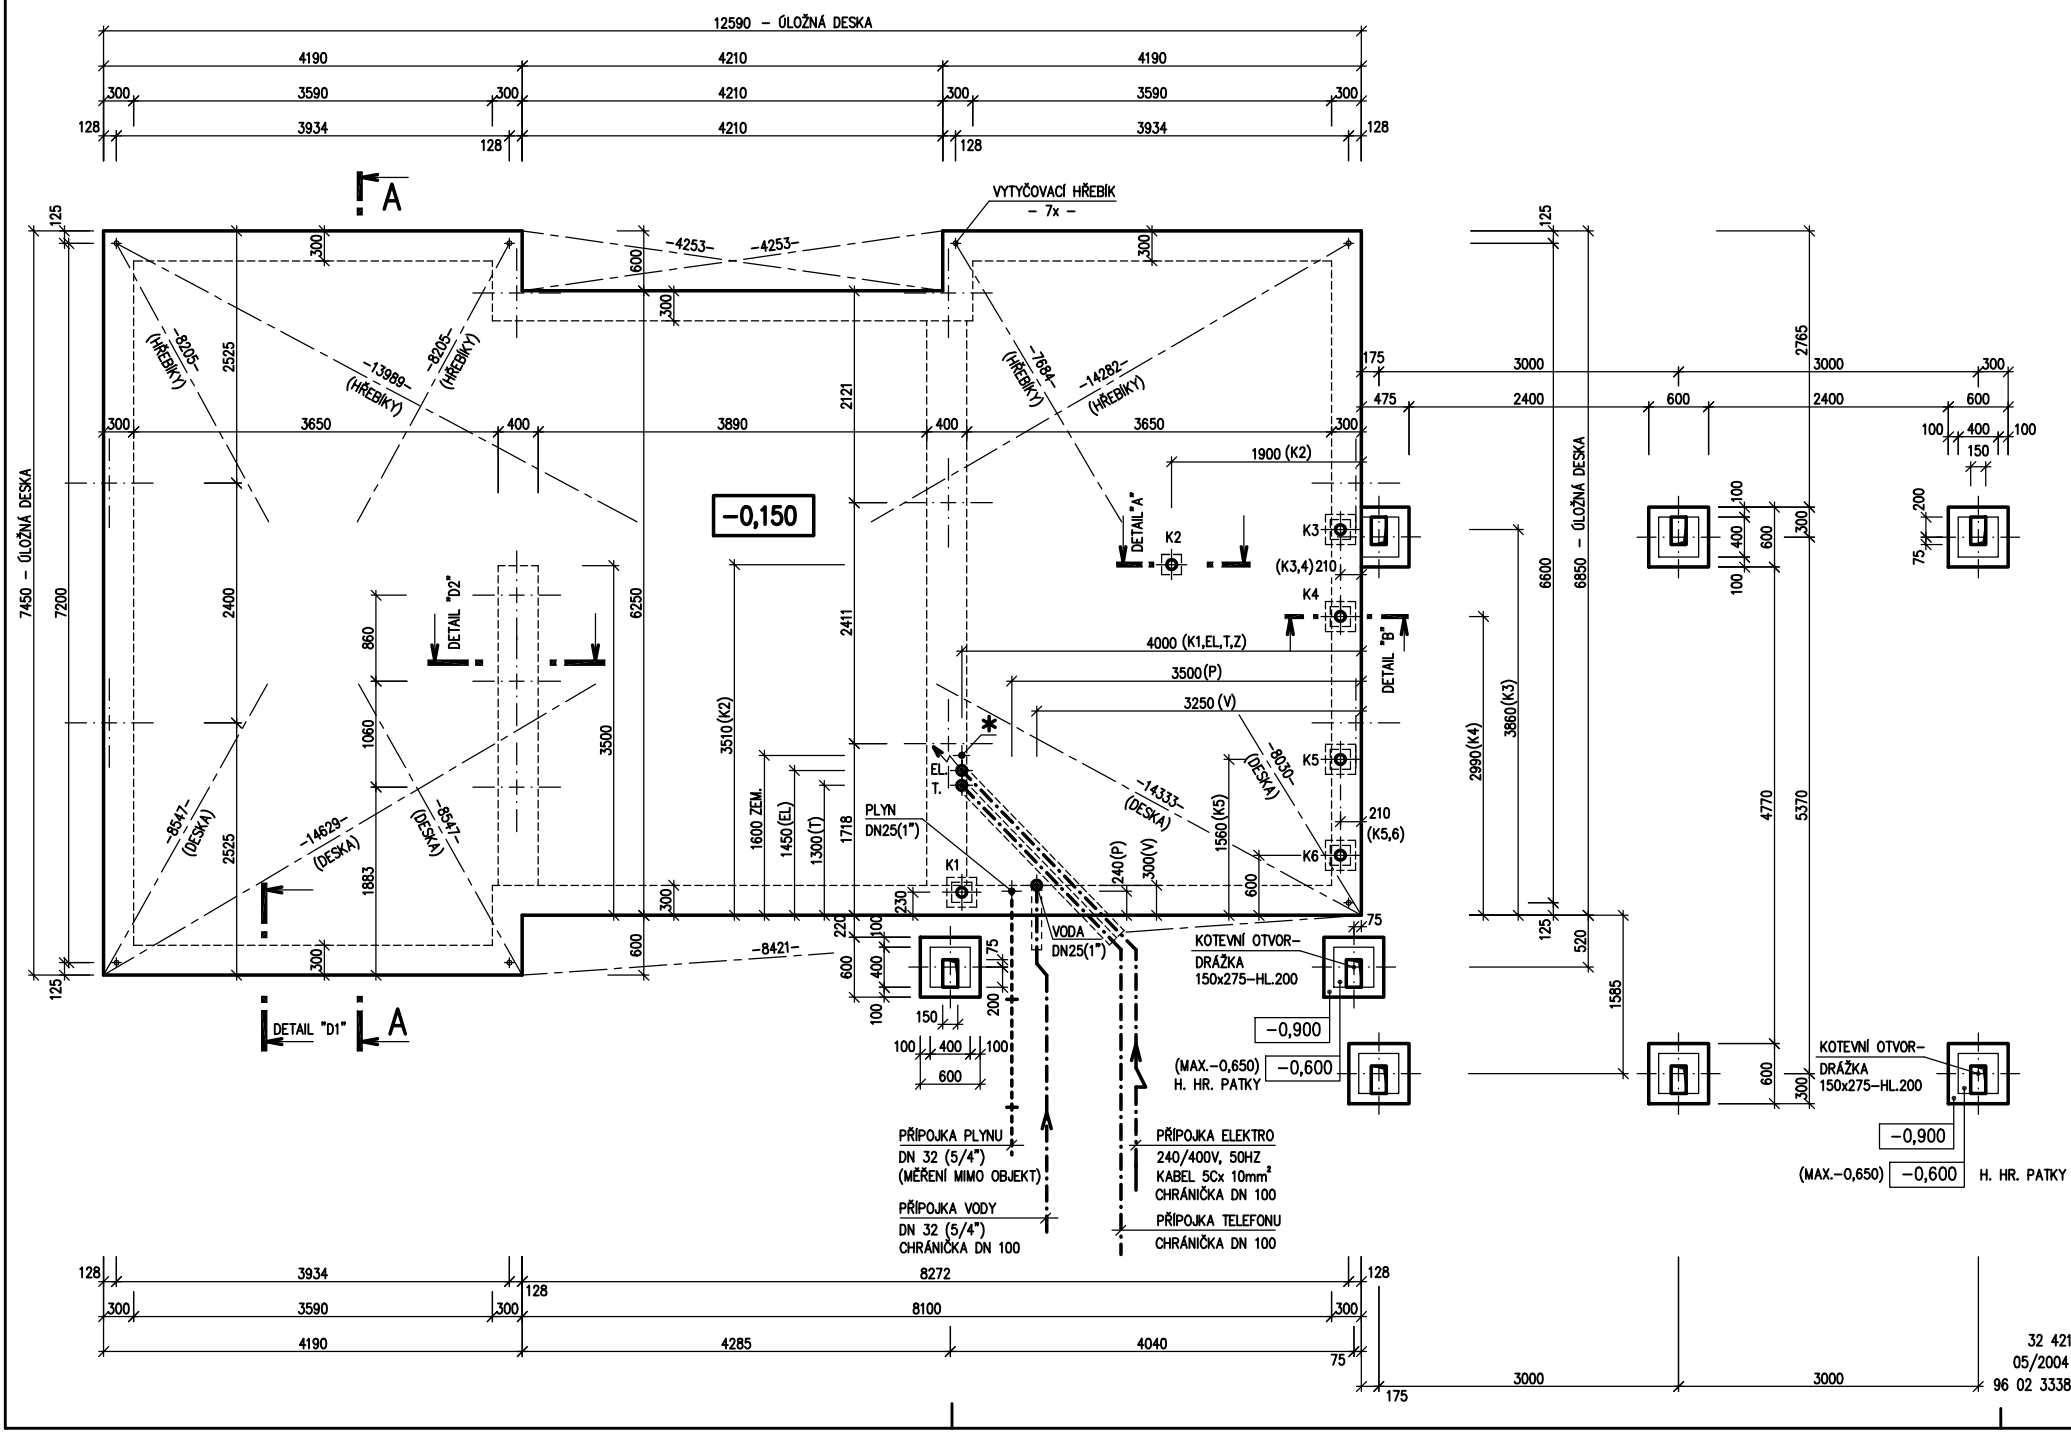

32 421
05/2004
96 02 3338