

RODINNÝ DŮM

v.č. : 002

NOVA 101/38° - L

(RD BEZ PODSKLEPENÍ)

PŮDORYS PŘÍZEMÍ

M 1:50

PŘEDSTĚNA, SOLÁRY

POZNÁMKA:

1. ZAŘIZOVACÍ PŘEDMĚTY A KONSTRUKCE ZAKRESLENÉ ČÁRKOVANĚ NEJSOU SOUČÁSTÍ DODÁVKY RD.
2. TECHNICKÉ ZMĚNY JSOU VYHRAZENY.


LEGENDA MÍSTNOSTÍ :

ČÍSLO	ÚČEL MÍSTNOSTI	PLOCHA m ²	
100	ZÁDVEŘÍ	3,26	3,26
101	CHODBA	6,35	6,35
102	OBÝVACÍ POKOJ	32,37	32,37
103	KUCHYŇ	10,37	10,37
104	TECH. MÍSTNOST	4,67	4,67
105	KOUPELNA	3,10	3,10
106	PRACOVNA	8,07	8,07
107	HOBBY	18,91	18,91

OBYTNÁ PLOCHA :	59,35
PŘÍSLUŠENSTVÍ :	27,75
UŽITKOVÁ PLOCHA :	87,10
CELKOVÁ PLOCHA (PODLAHOVÁ) :	87,10
ZASTAVĚNÁ PLOCHA :	106,77

SNĚHOVÁ OBLAST - II.
SCHODY N723

Autorizovaný inženýr		Zpracovatel
Ing. Zdeněk Chromý Ing. David Ondra		
Vypracoval		Projekt
Zdeňka Běhalová		Datum: 10/2010
Investor - staveniště		Číslo HS: 35 492

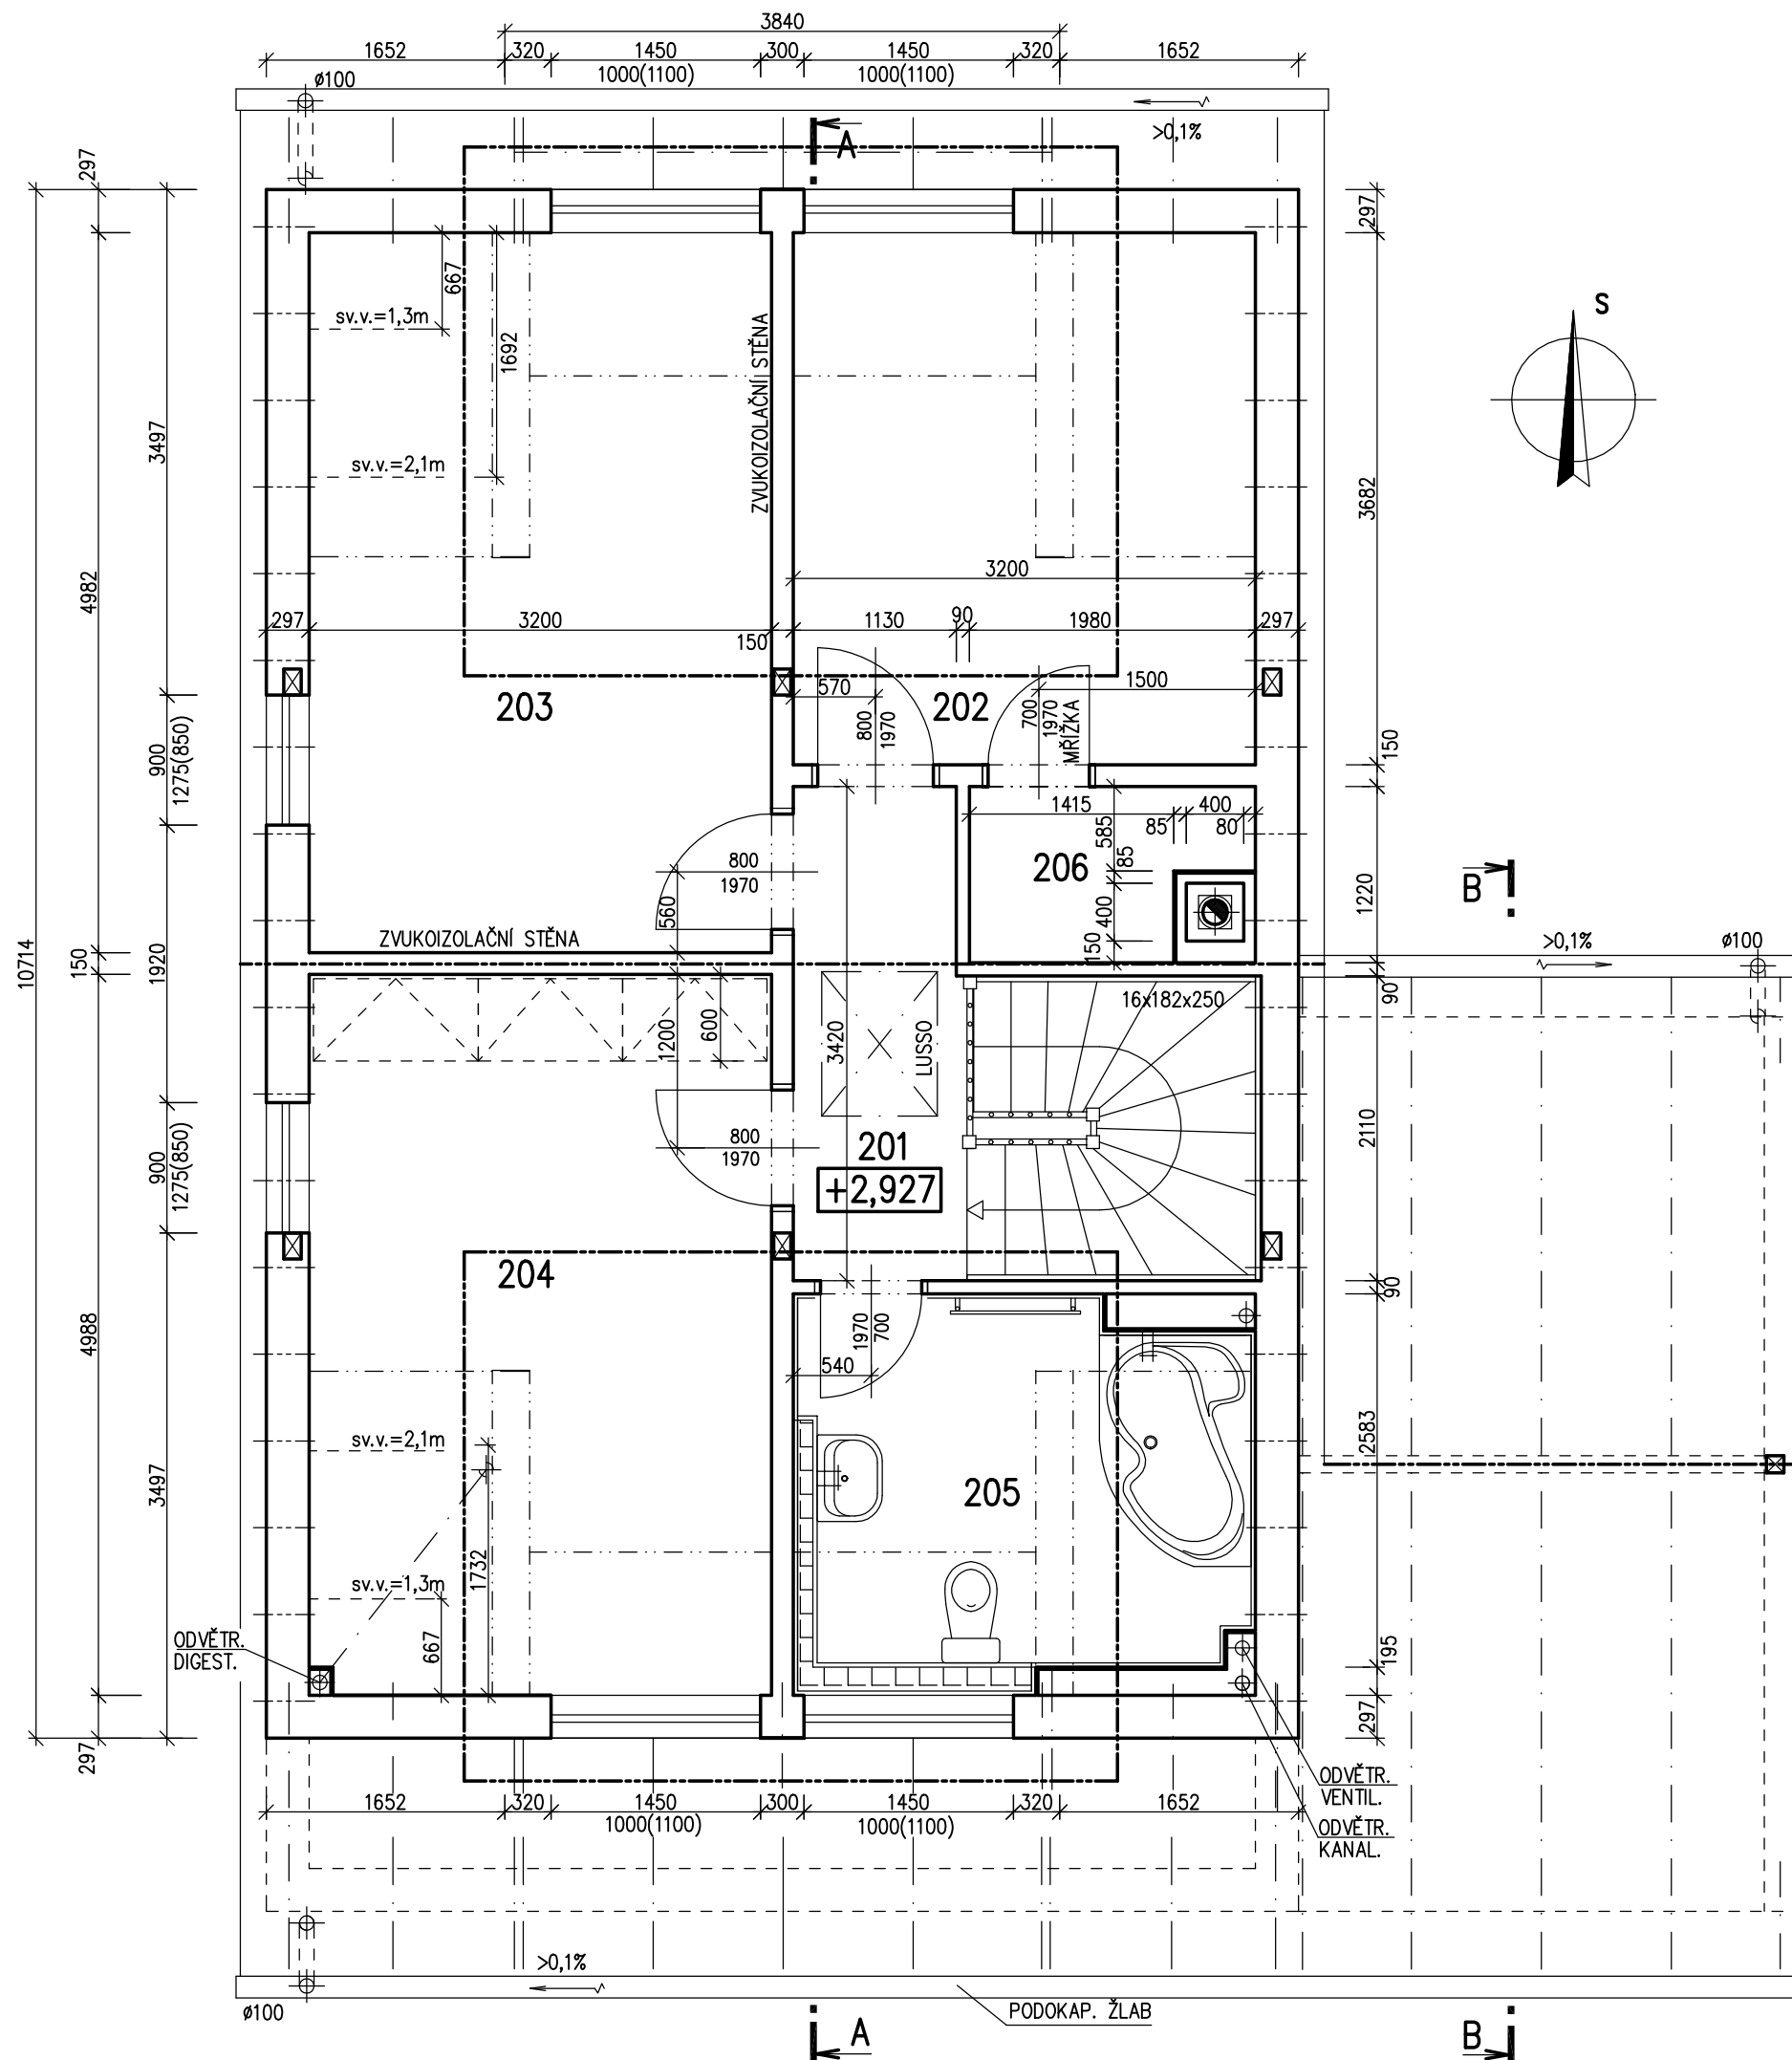

RODINNÝ DŮM

NOVA 101/38° - L

(RD BEZ PODSKLEPENÍ)

PŮDORYS PODKROVÍ

M 1:50

PŘEDSTĚNA, SOLÁRY**POZNÁMKA:**

1. ZAŘIZOVACÍ PŘEDMĚTY A KONSTRUKCE ZAKRESLENÉ ČÁRKOVANĚ NEJSOU SOUČÁSTÍ DODÁVKY RD.
2. TECHNICKÉ ZMĚNY JSOU VYHRAZENY.

LEGENDA MÍSTNOSTÍ :

ČÍSLO	ÚČEL MÍSTNOSTI	PLOCHA m ²	
201	SCHODIŠTĚ, CHODBA	8,32	8,32
202	DĚTSKÝ POKOJ	11,78	10,77
203	DĚTSKÝ POKOJ	15,94	14,92
204	LOŽNICE	15,93	14,94
205	KOUPELNA + WC	7,71	7,05
206	KOMORA	2,06	2,06

OBYTNÁ PLOCHA :	40,63
PŘÍSLUŠENSTVÍ :	17,43
UŽITKOVÁ PLOCHA :	58,06
CELKOVÁ PLOCHA (PODLAHOVÁ) :	61,74

SNĚHOVÁ OBLAST - II.
SCHODY N723

Autorizovaný inženýr		Zpracovatel
Ing. Zdeněk Chromý Ing. David Ondra		R. Růmařov
Vypracoval		Projekt
Zdeňka Běhalová		Datum: 10/2010
Investor-staveniště		Číslo HS: 35 492




RODINNÝ DŮM

NOVA 101/38°- L


(RD BEZ PODSKLEPENÍ)

POHLEDY M 1:100


POHLED SEVERNÍ

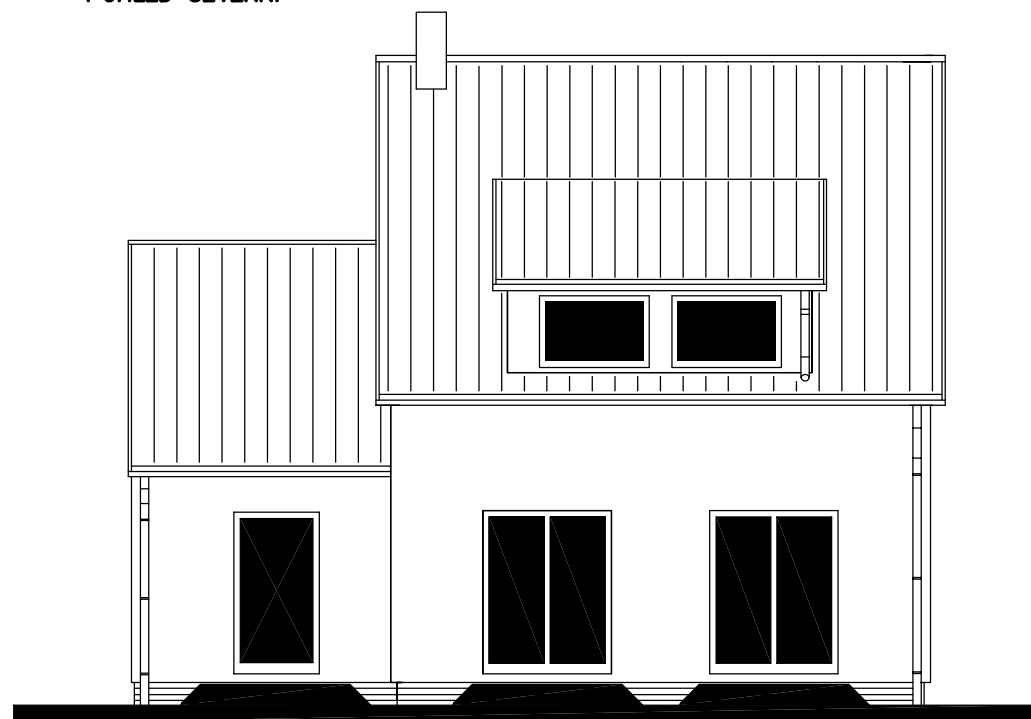


POHLED ZÁPADNÍ

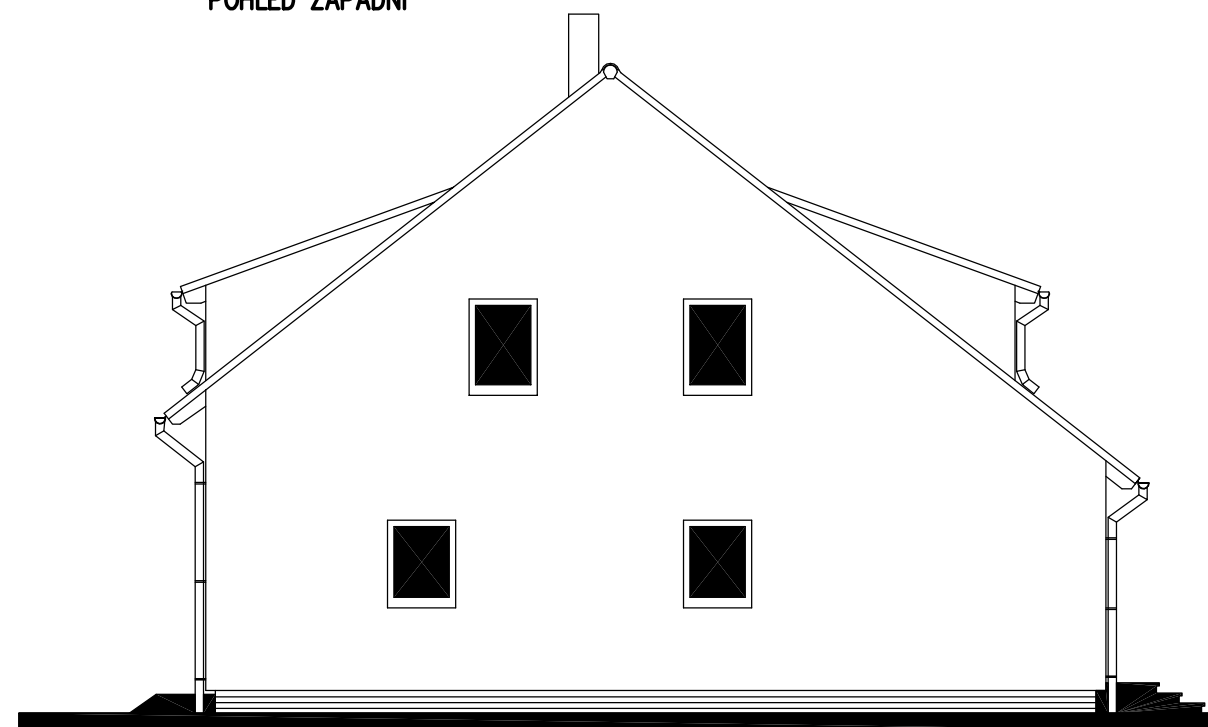

POHLED JIŽNÍ - VSTUPNÍ

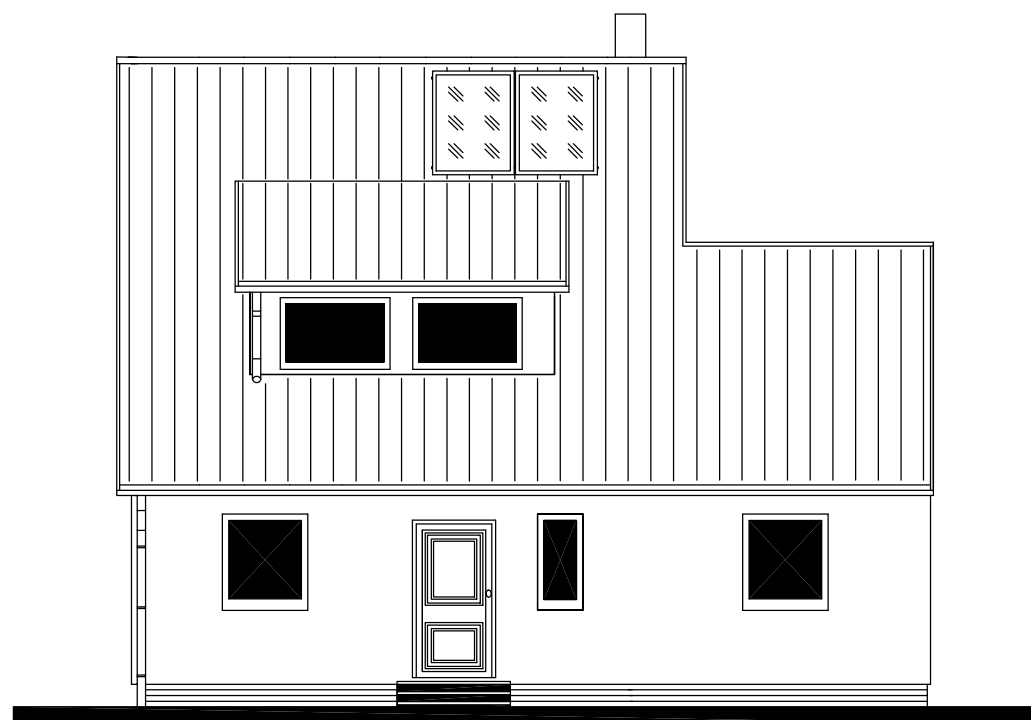

POHLED VÝCHODNÍ

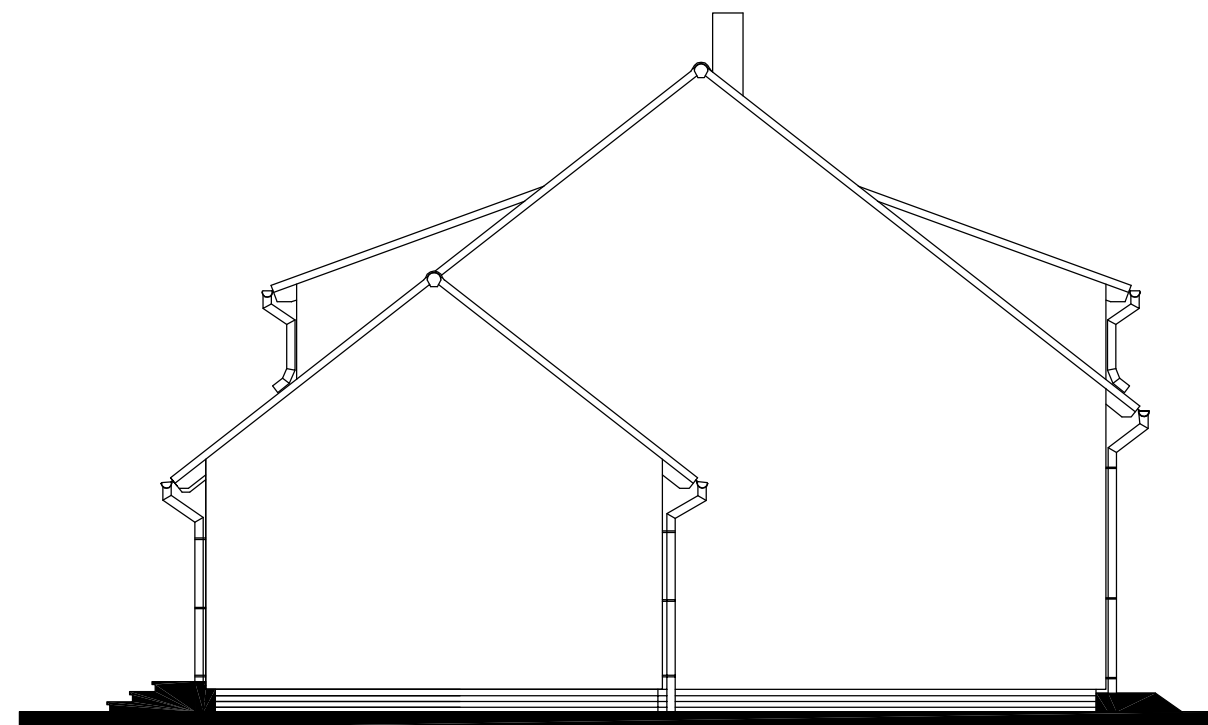

Autorizovaný inženýr	Ing. Zdeněk Chromý Ing. David Ondra	Zpracovatel
Vypracoval	Zdeňka Běhalová	Projekt
Investor-staveniště		Datum: 10/2010 Číslo HS: 35 492